


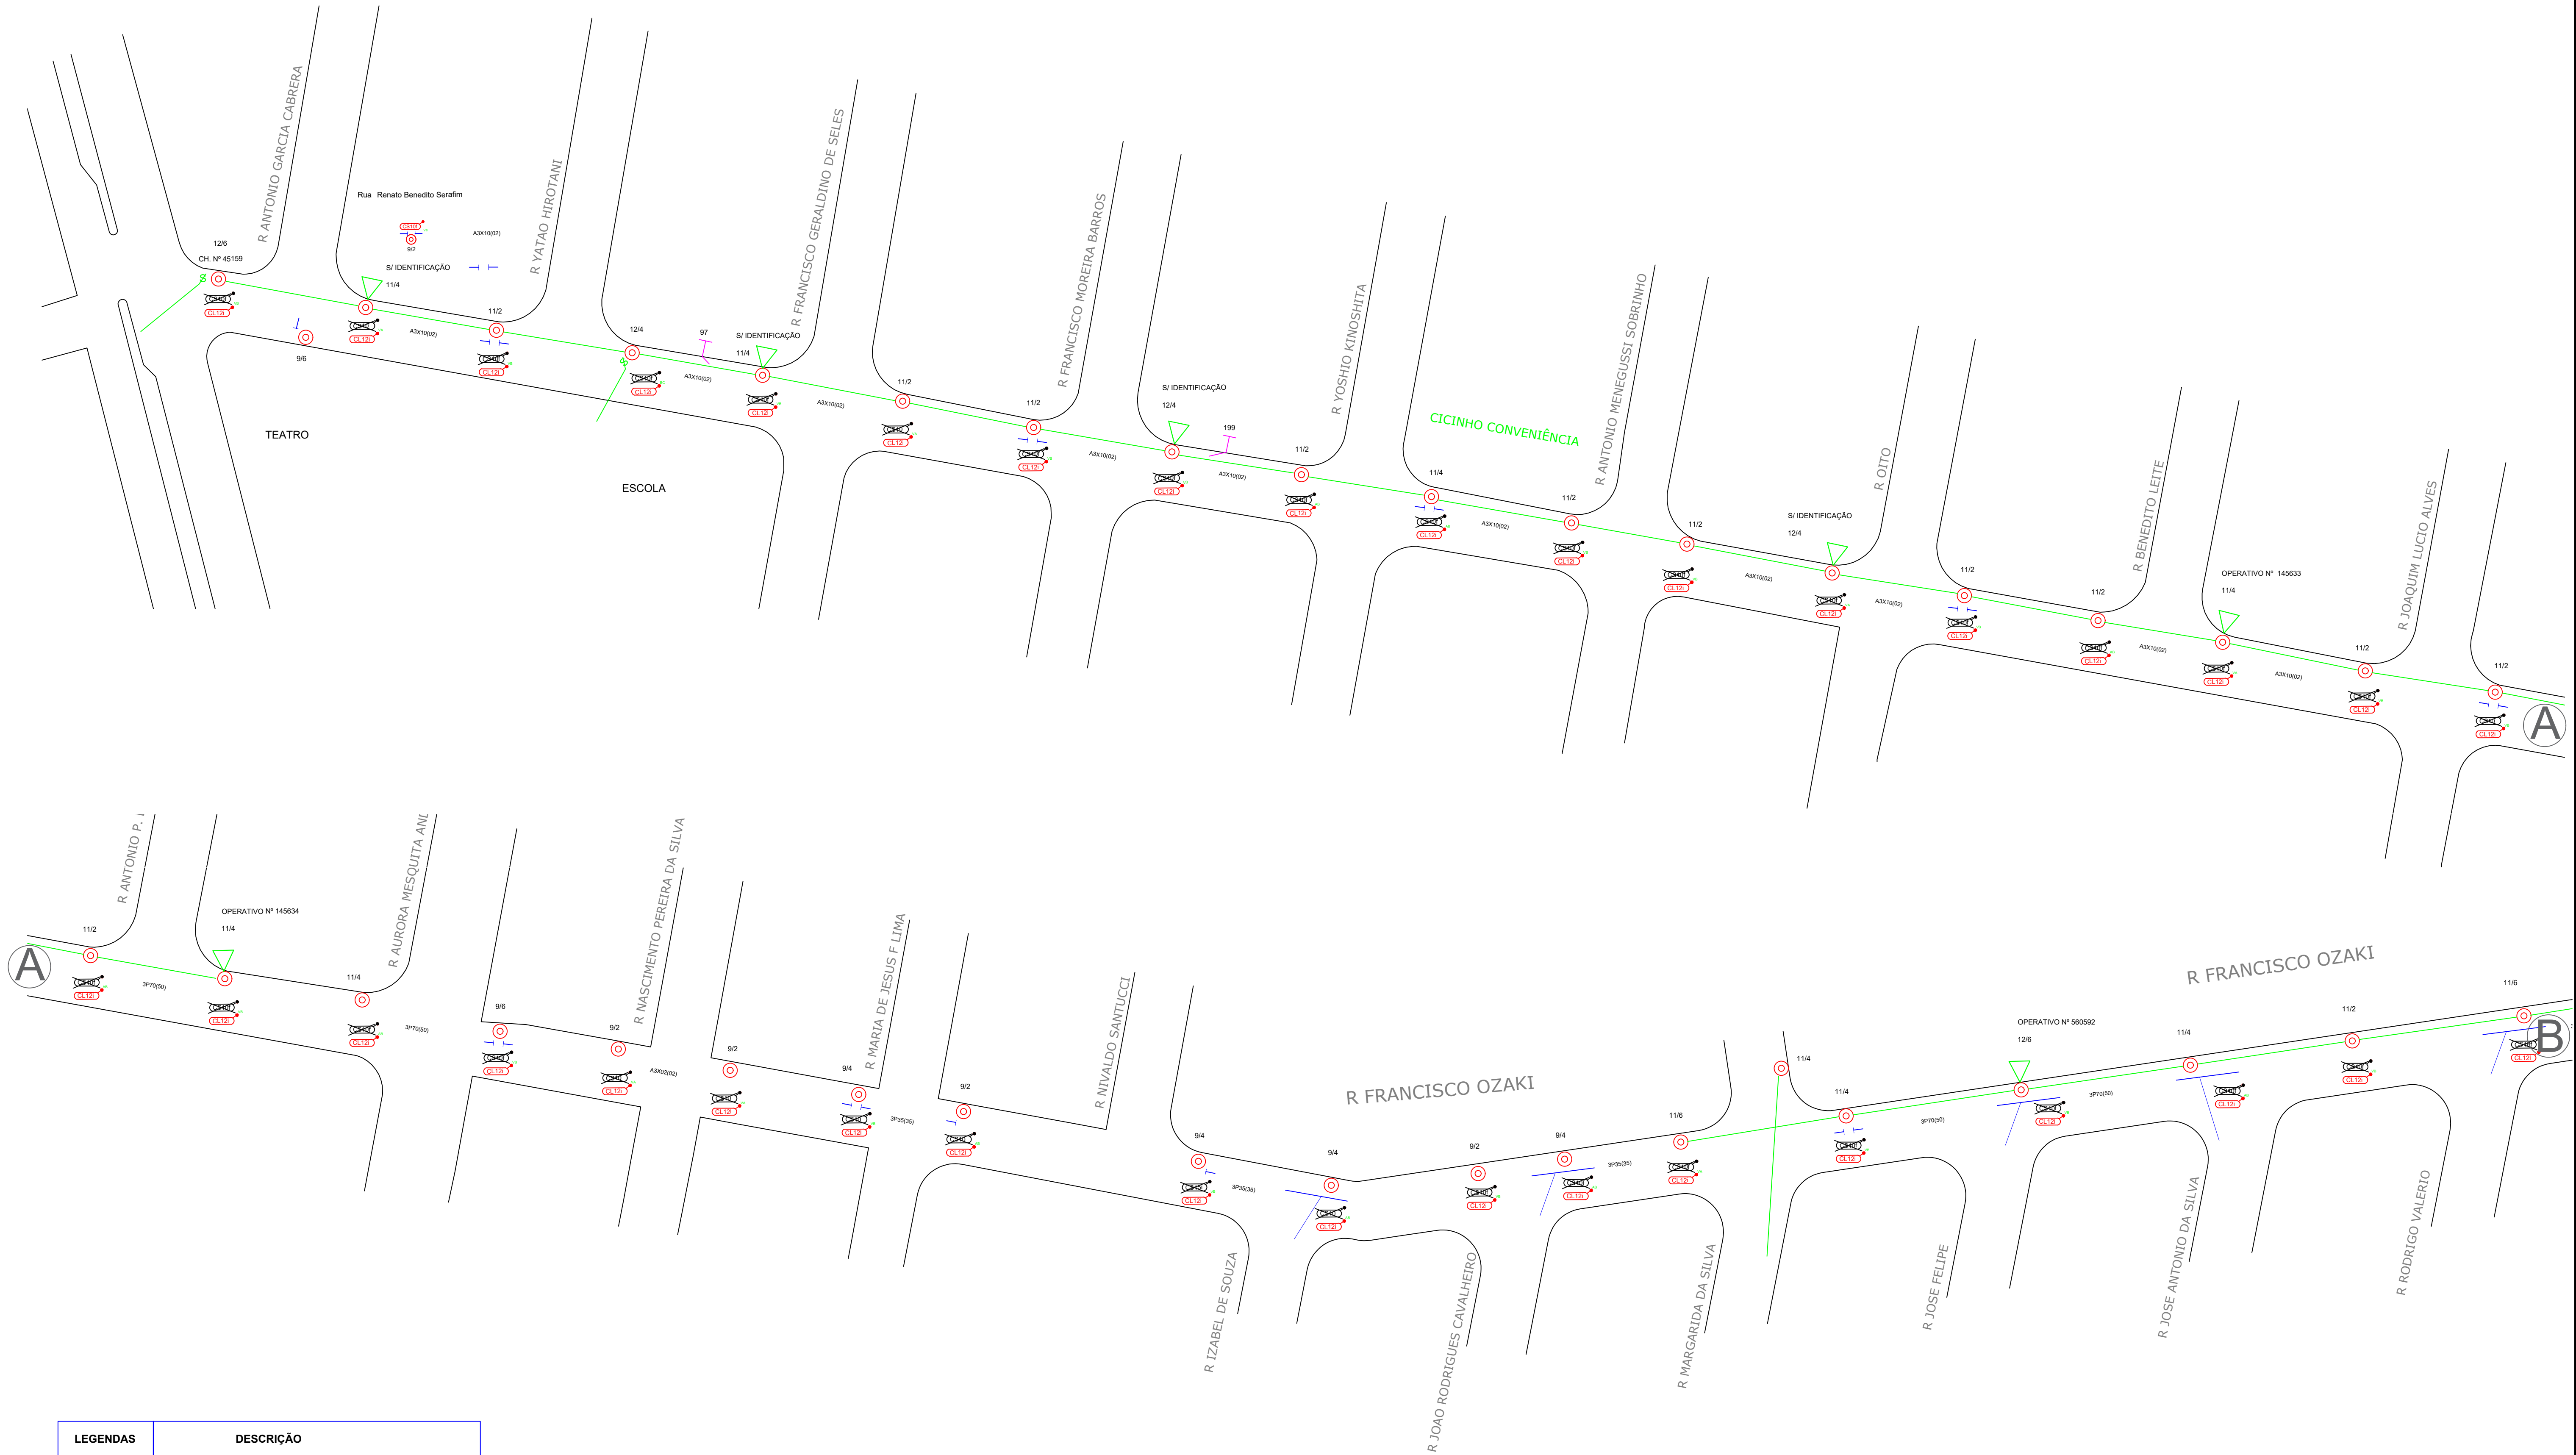

LEGENDAS	DESCRIÇÃO
	CJTO IP - BRAÇO CURTO - V.S. - 100W ABERTA - A RETIRAR
	CJTO IP - BRAÇO CURTO - V.S. - 100W FECHADA - A RETIRAR
	CJTO IP - BRAÇO CURTO - V.S. - 100W INTEGRADA - A RETIRAR
	CJTO IP - BRAÇO MÉDIO - V.S. - 150W INTEGRADA - A RETIRAR
	CJTO IP - BRAÇO CURTO - LED - 100W - A INSTALAR
	CJTO IP - BRAÇO MÉDIO - LED - 100W - A INSTALAR
	POSTE DE CONCRETO EXISTENTE
	TRANSFORMADOR EXISTENTE - CPFL
	REDE PRIMÁRIA EXISTENTE
	REDE SECUNDÁRIA EXISTENTE

OBRA:		
PROJETO DE MELHORIA E AMPLIAÇÃO DA ILUMINAÇÃO PÚBLICA		
END.: R FRANCISCO OZAKI ENTRE AV. COSTA E SILVA E RUA OSVALDO DA SILVA - MUNICÍPIO DE BARRINHA		
PROP.:	RESP. TÉCNICO:	
PREFEITURA MUNICIPAL DE BARRINHA CNPJ:- 45.370.087/0001-27	ADILSON DA SILVA PORTO CFT/SP Nº 03522754808	
Projeto:		
PROJETO ELÉTRICO DE ILUMINAÇÃO PÚBLICA		
DATA:	ESCALA:	DESENHO:
17/03/2025	1:75	Bárbara
ADILSON DA SILVA PORTO ELÉTRICA ME E-mail:- adilsonportoeletricame@gmail.com		PRANCHA:
		01/02