


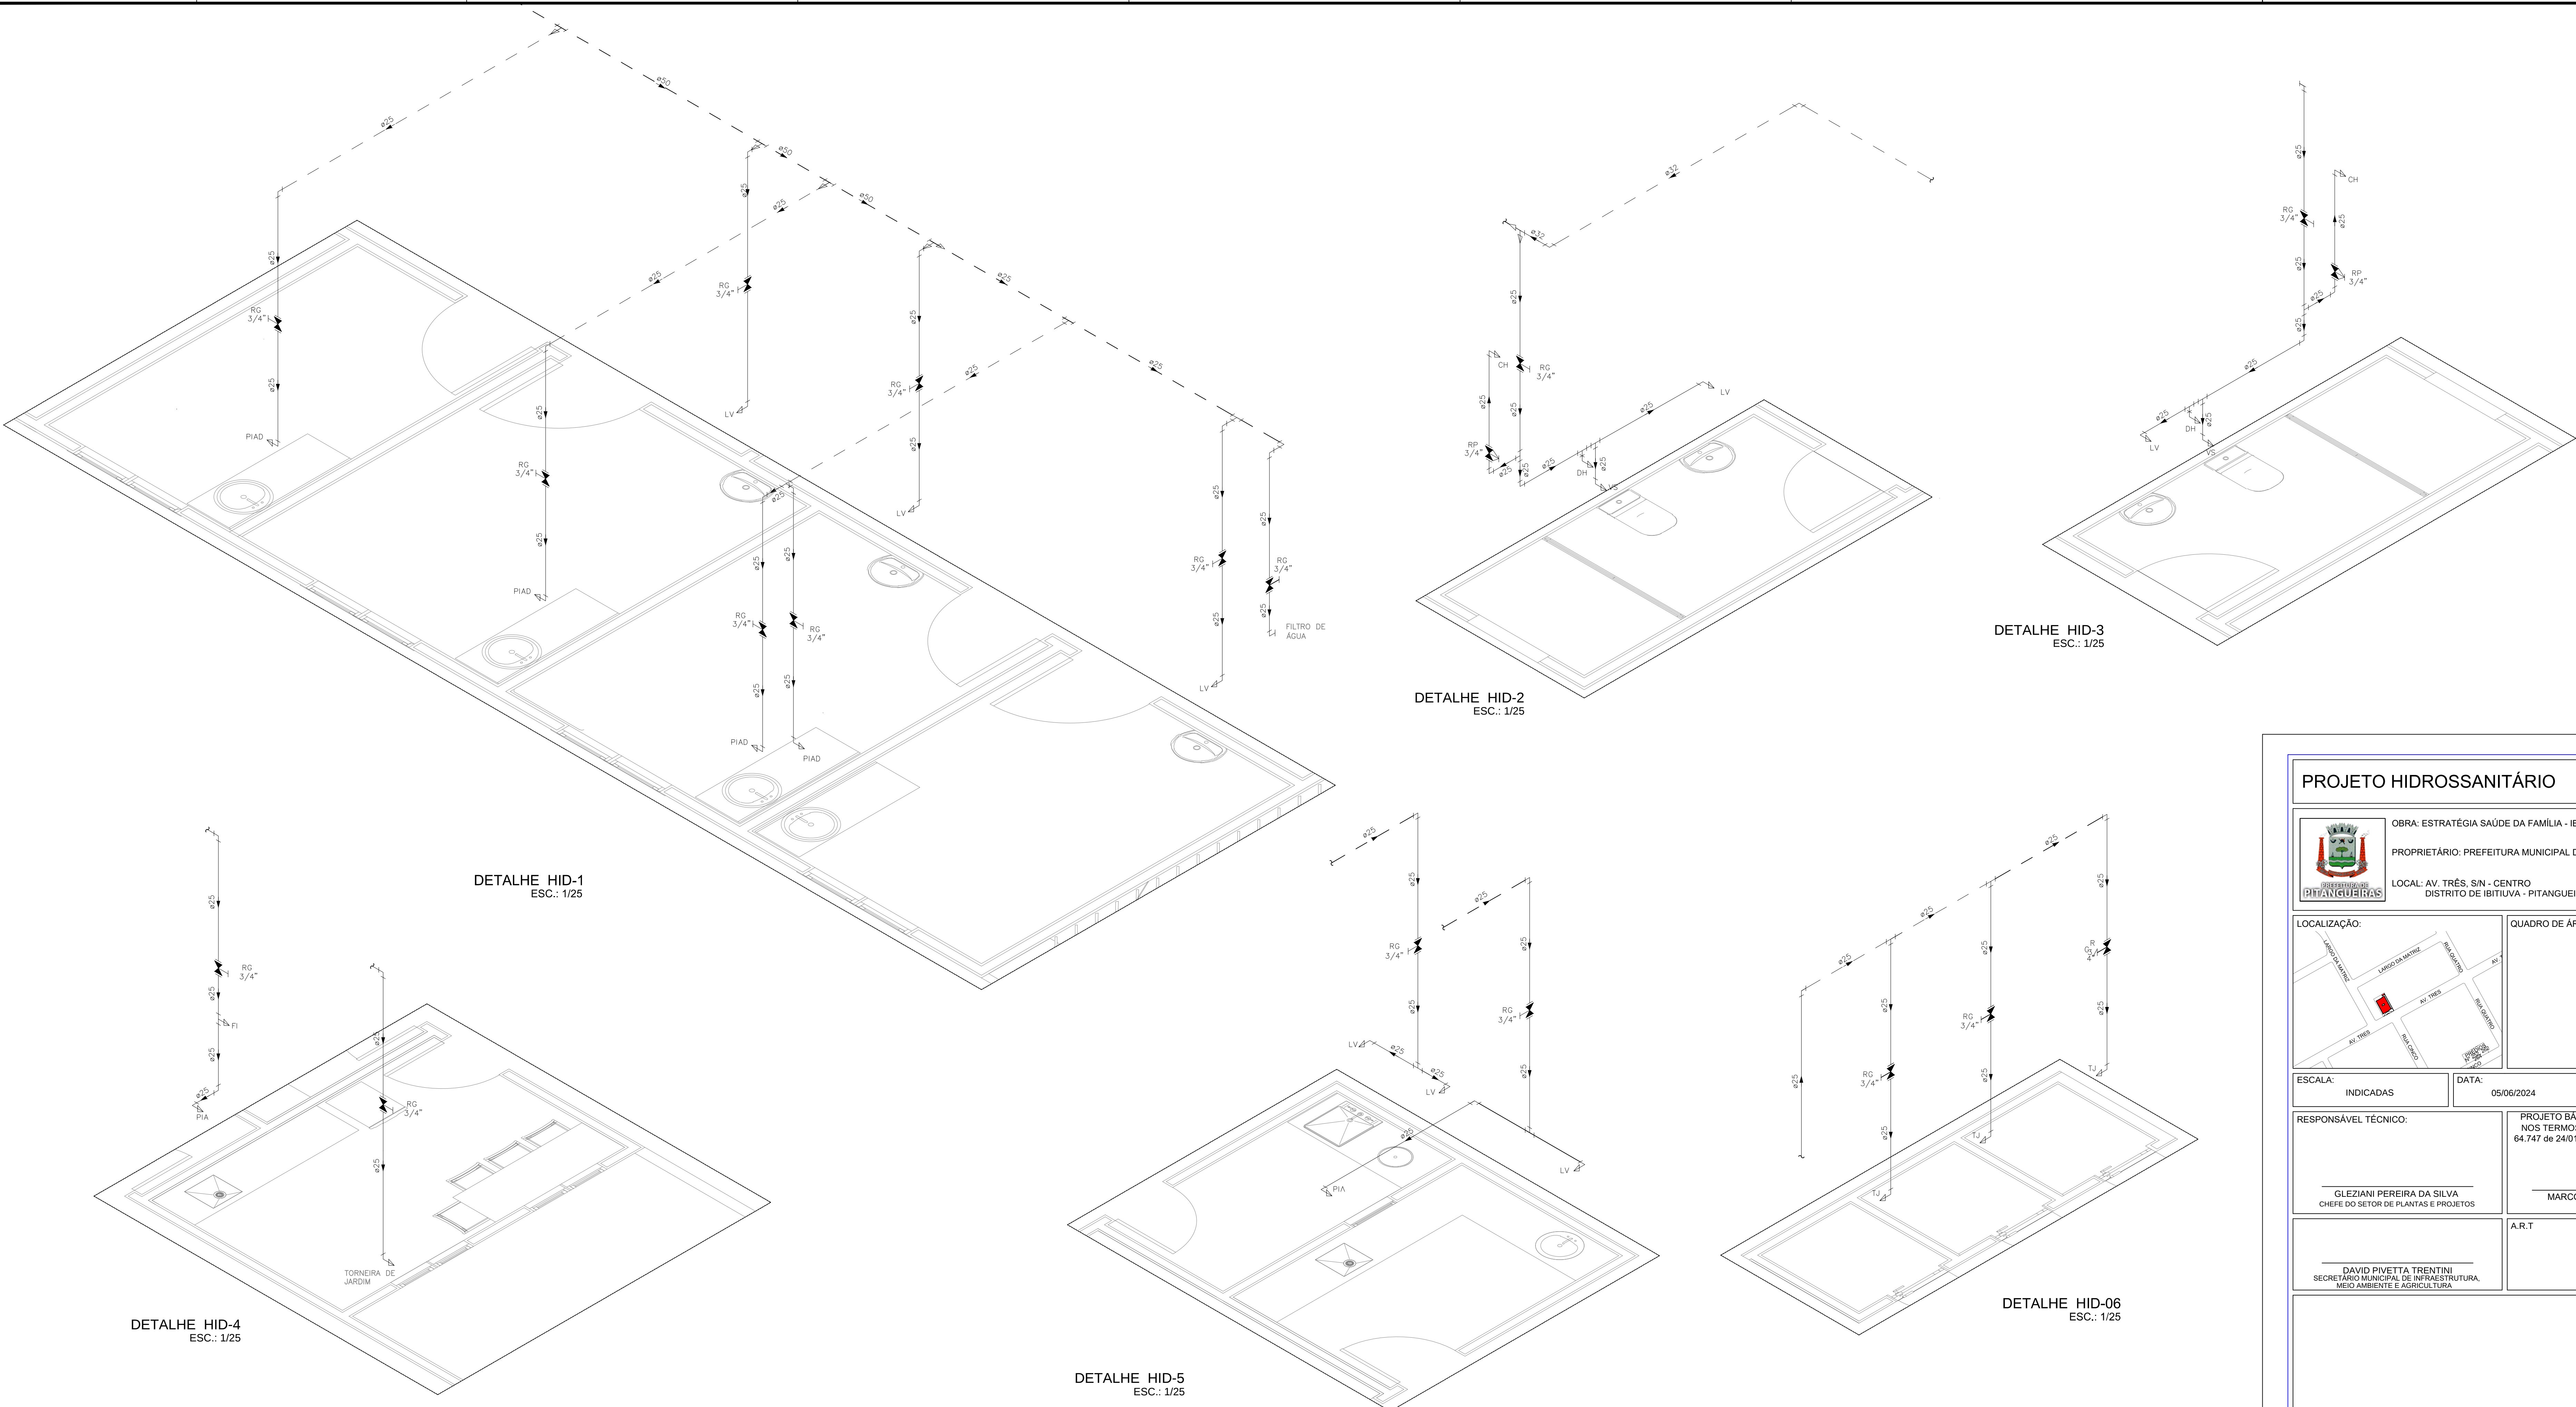

PROJETO HIDROSSANITÁRIO		FOLHA 02/04
	OBRA: ESTRATÉGIA SAÚDE DA FAMÍLIA - IBITIÚVA PROPRIETÁRIO: PREFEITURA MUNICIPAL DE PITANGUEIRAS LOCAL: AV. TRÊS, S/N - CENTRO DISTRITO DE IBITIÚVA - PITANGUEIRAS/SP	
LOCALIZAÇÃO:		
ESCALA:	INDICADAS	DATA: 05/06/2024
DESENHO: JOELMA		
RESPONSÁVEL TÉCNICO:		PROJETO BÁSICO APROVADO NOS TERMOS DO DECRETO ESTADUAL 64.747 de 24/01/2020 portanto apto à licitação.
GLEZIANI PEREIRA DA SILVA CHEFE DO SETOR DE PLANTAS E PROJETOS		MARCOS AURÉLIO SORIANO PREFEITO MUNICIPAL
DAVID PIVETTA TRENTINI SECRETÁRIO MUNICIPAL DE INFRAESTRUTURA, MEIO AMBIENTE E AGRICULTURA		A.R.T.