




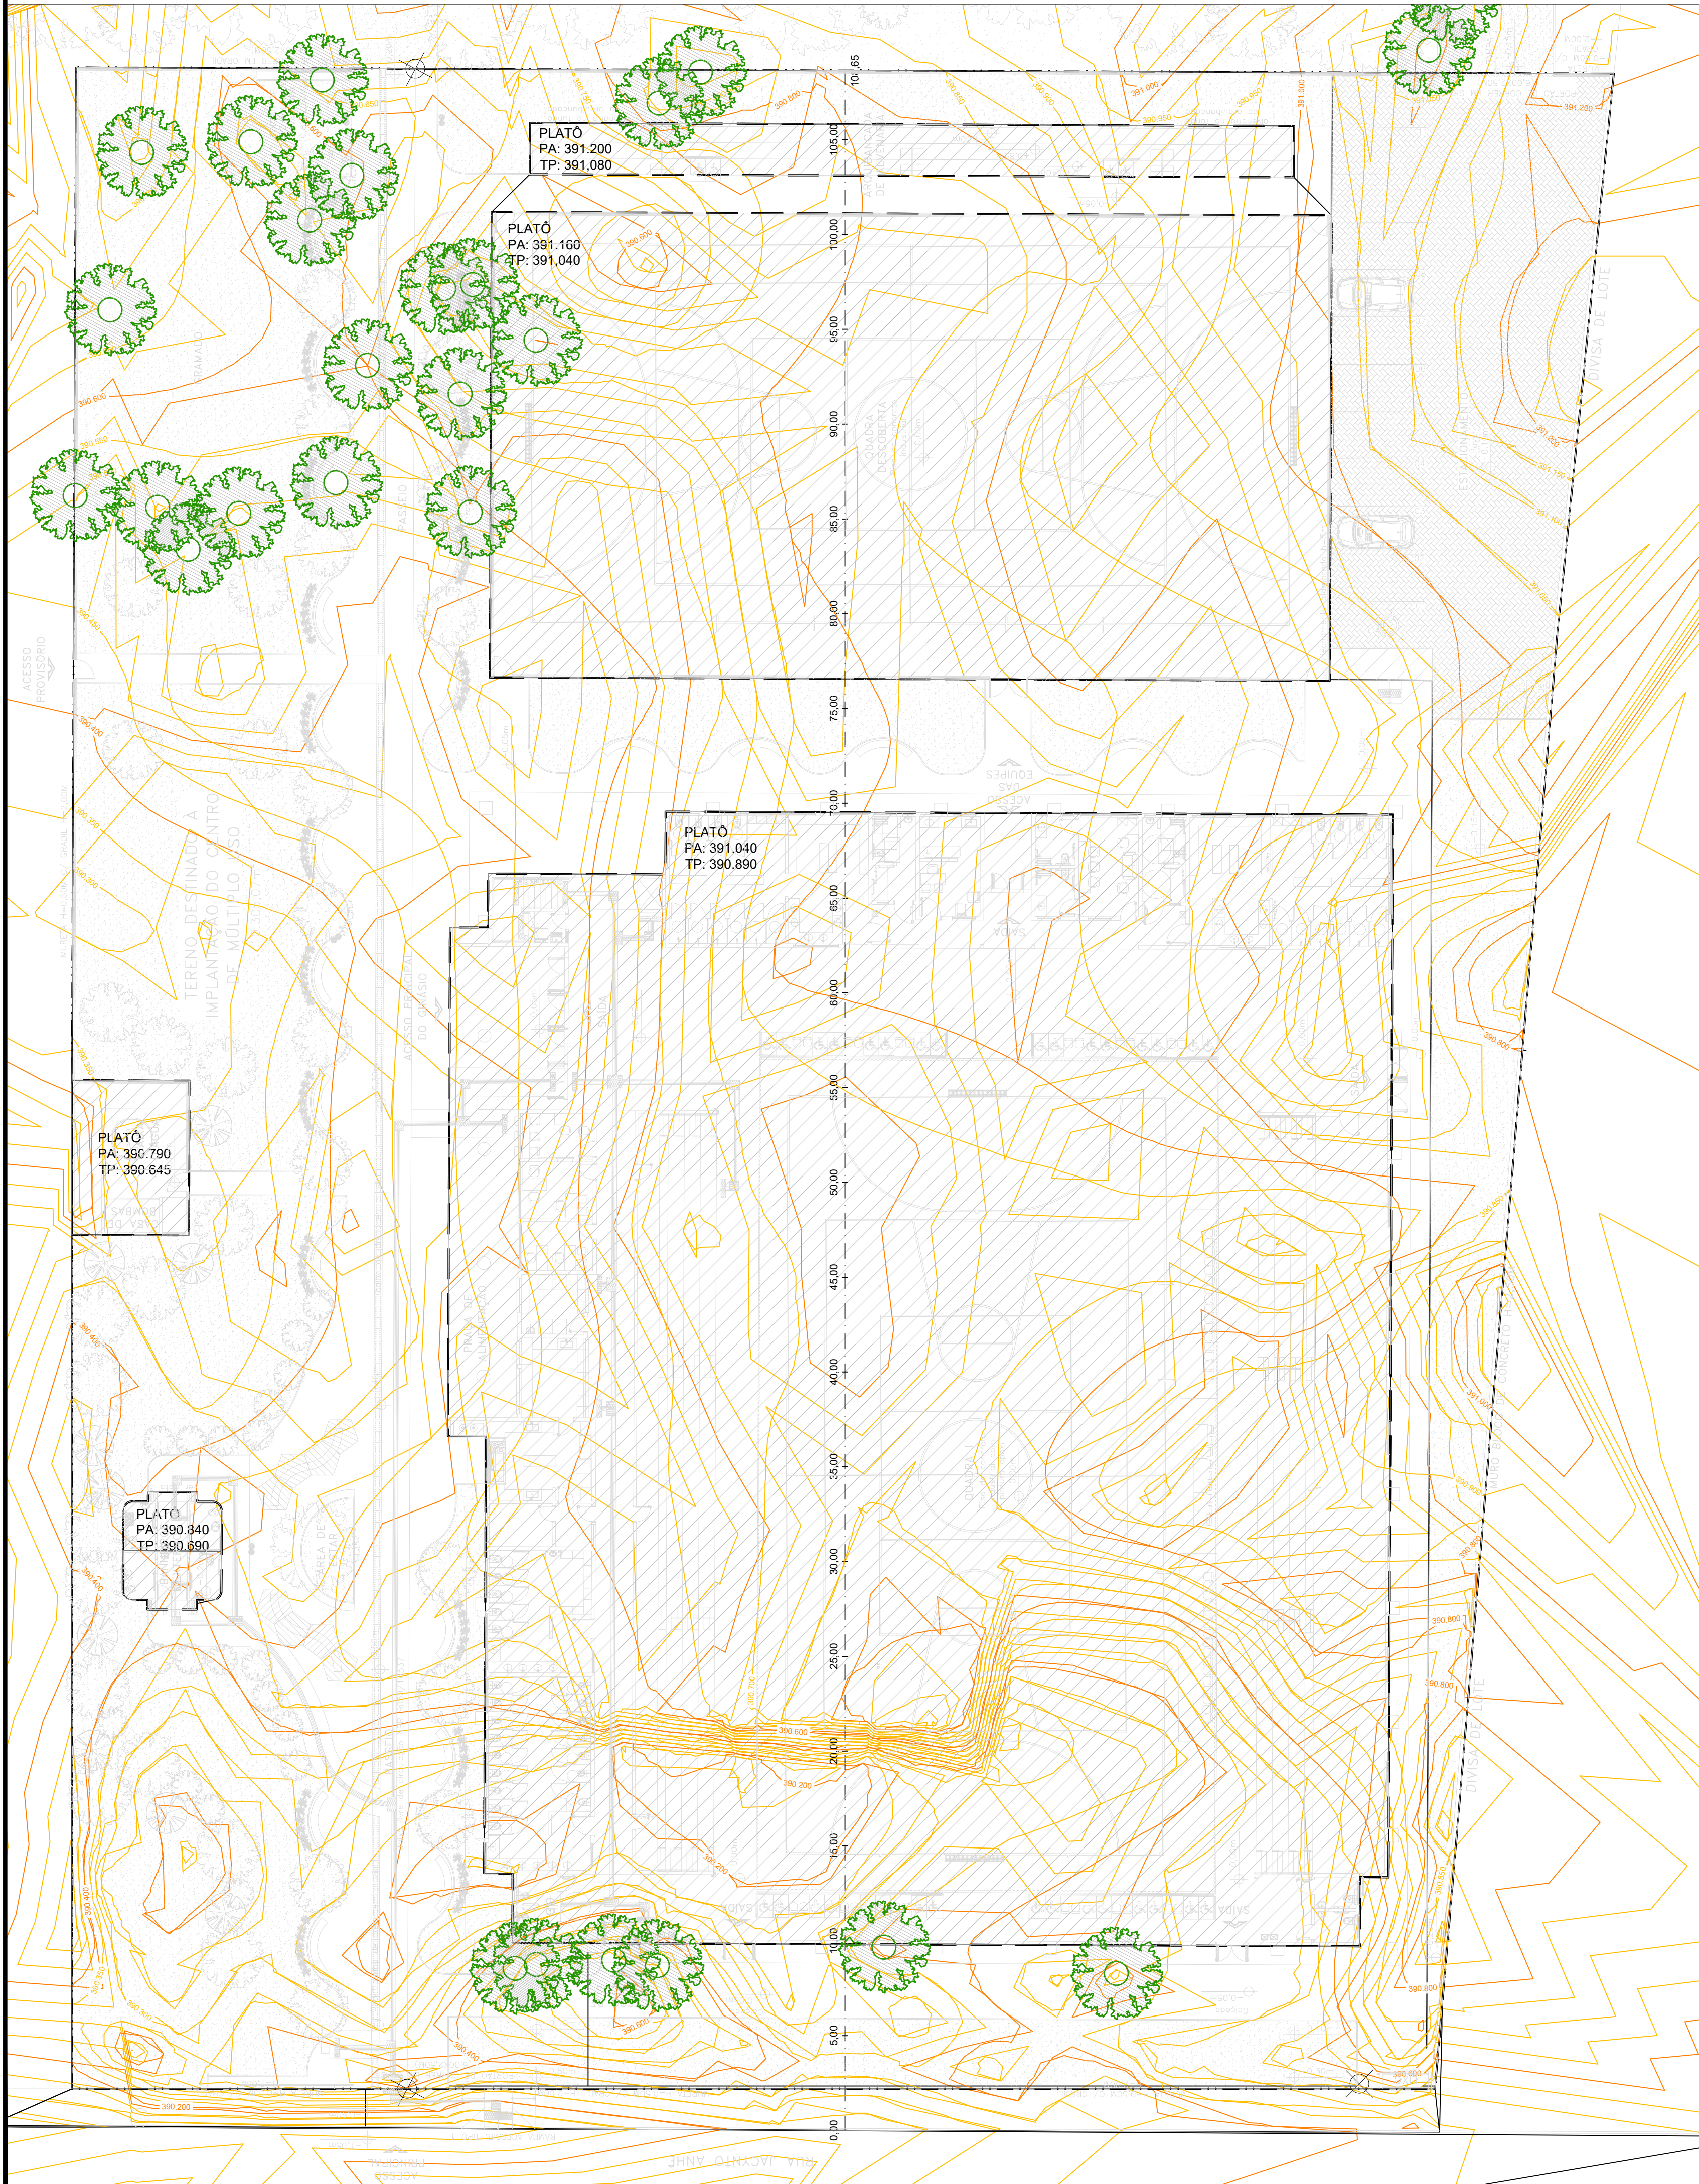

PLANTA DE TERRENO SITUAÇÃO ATUAL E IMPLANTAÇÃO
Escala: 1 : 200

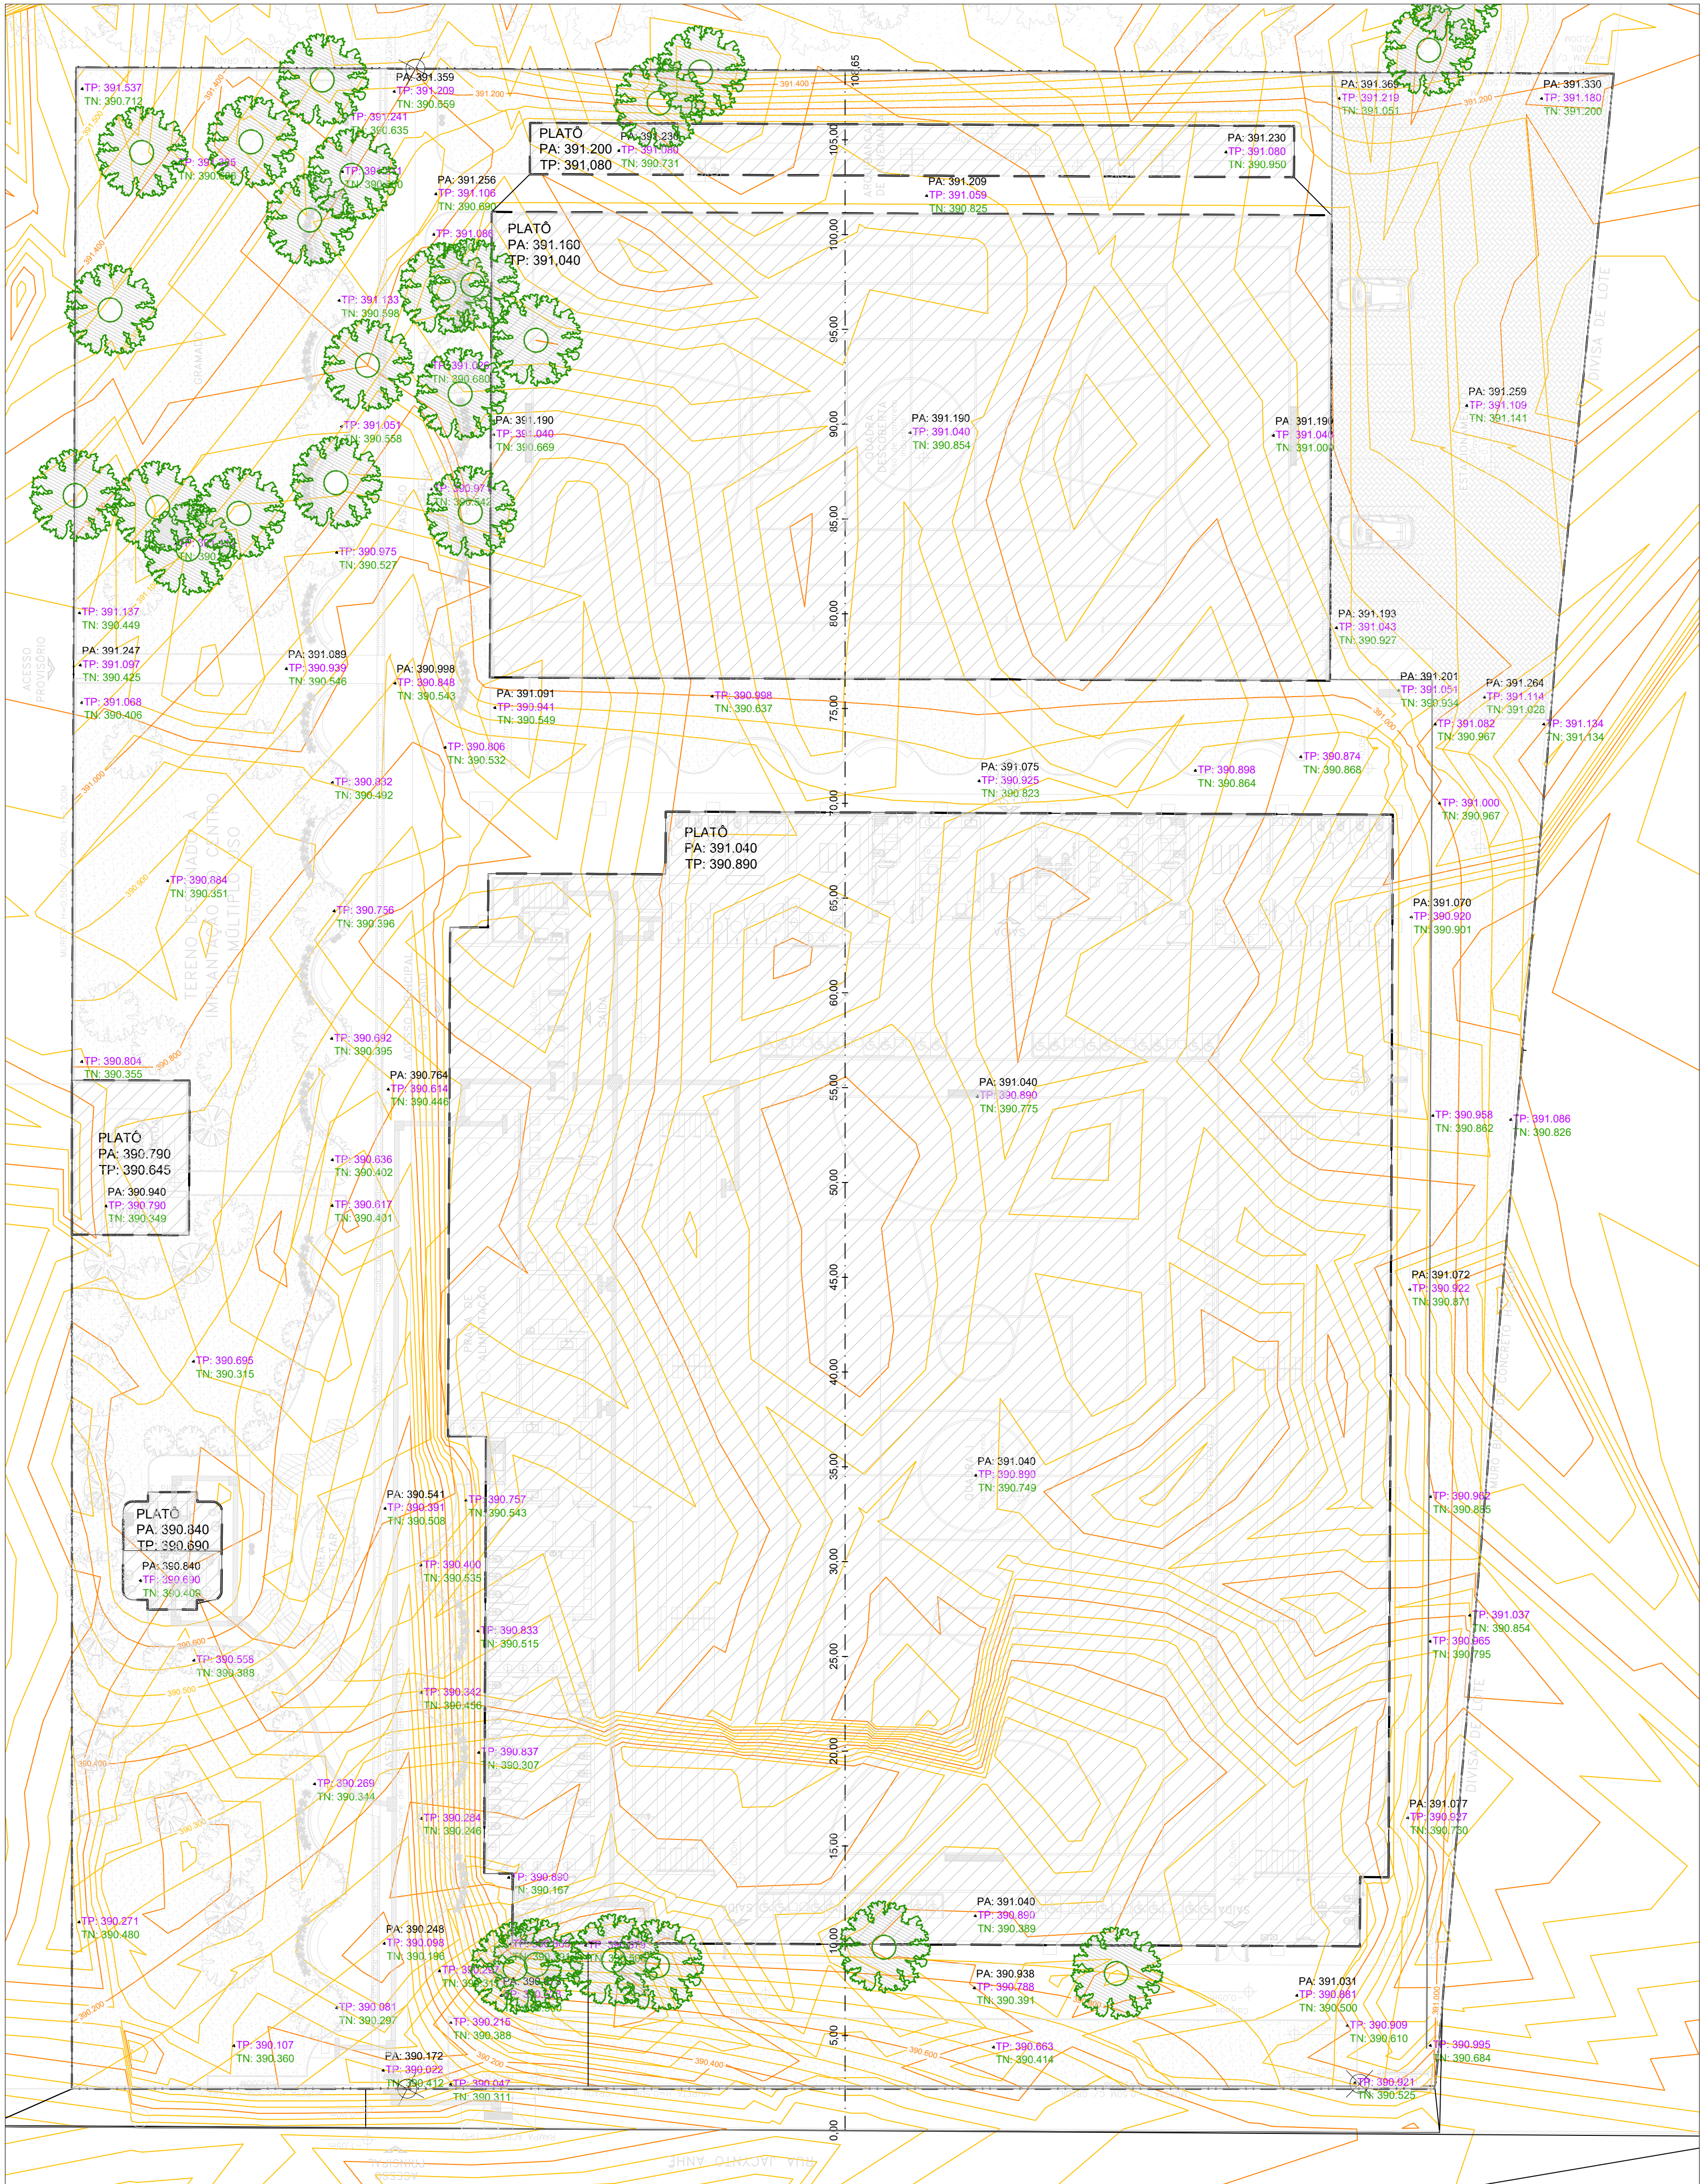

PLANTA DE TERRENO SITUAÇÃO PRETENDIDA
Escala: 1 : 200

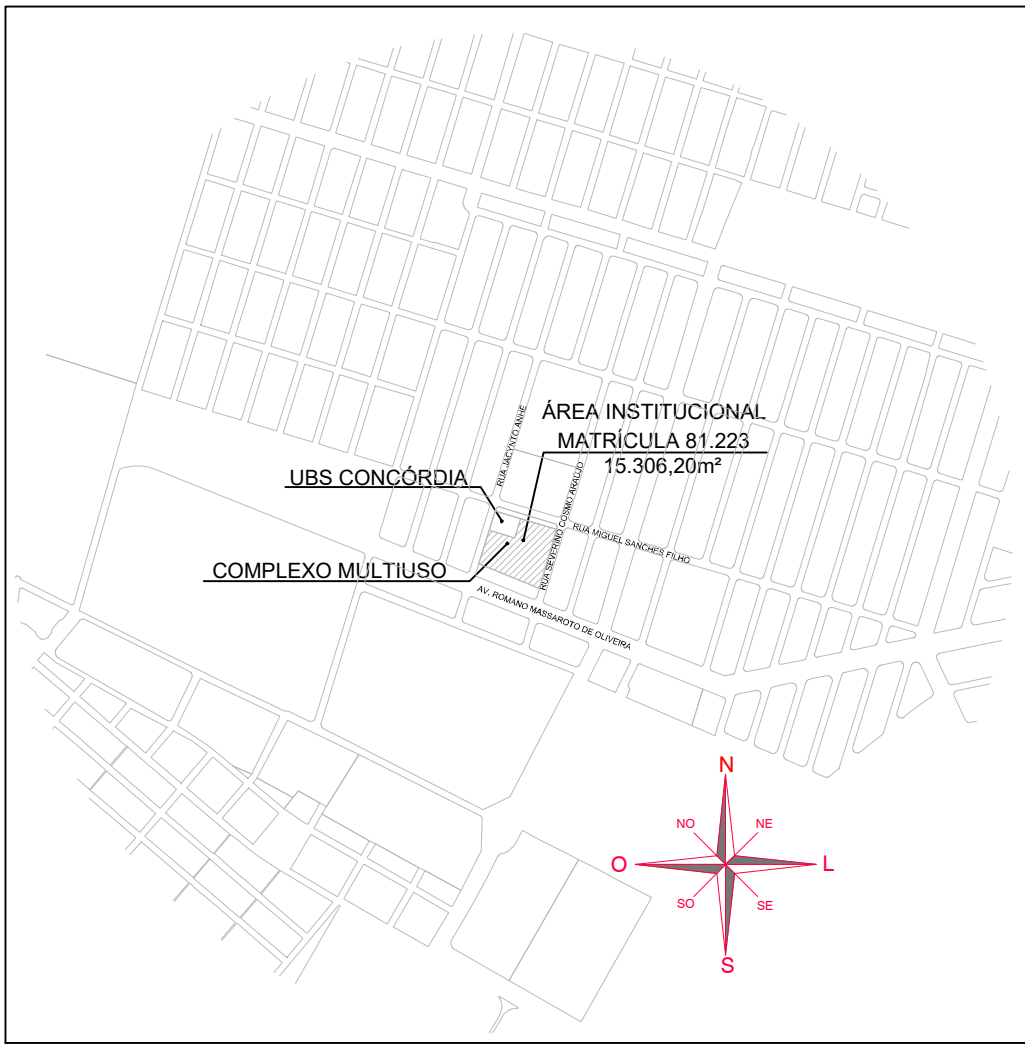

PLANTA DE SITUAÇÃO
SEM ESCALA

LEGENDA	
	CURVA DE NÍVEL MESTRA (20m)
	CURVA DE NÍVEL INTERMEDIÁRIA (5m)
	PLATÔS
	BORDO
	CORTE (87.46m²)
	ATERRO (1.975.97m²)
	PONTO COTADO
	PA - COTA FIM ACABADO
	TP - COTA TERRENO PROJETADO
	TN - COTA TERRENO NATURAL
	SUPERFÍCIE PROJETADA EM SEÇÃO
	SUPERFÍCIE NATURAL EM SEÇÃO
	EIXO LONGITUDINAL
	ÁRVORE A REMOVER (34 UNIDADES)
	ÁREA DE LIMPEZA: 13.186,20m²


- NOTAS TÉCNICAS
- Projeto elaborado com base no levantamento planialtimétrico cadastral fornecido.
 - Cotas e dimensões em metros, salvo indicação contrária.
 - Volumes de corte e aterro obtidos por comparação entre superfície do terreno natural e superfície projetada.
 - A terraplenagem deverá ser compatibilizada com o sistema de drenagem previsto, observando os caimentos e o escoamento superficial.
 - Verificar em campo todas as cotas, dimensões e interferências antes da execução.
 - Em caso de divergência, consultar o Responsável Técnico.



LUCAS PAVAN ZANATTA























SECRETARIA MUNICIPAL DE PLANEJAMENTO URBANO E HABITAÇÃO

APROVAÇÃO DO SECRETÁRIO MUNICIPAL DE PLANEJAMENTO URBANO E HABITAÇÃO	PROJETO	Arg. Cesar Wladimir Trentini
	DESENHO	Patrick Sanches Alves
TIAGO ZAVAREZ BREDA	LEVANTADO	-
	VERIFICADO	-
ARO. CESAR WLADIMIRO TRENTINI	CALCULADO	-
CAU/UF: A728118	SUBST. POR	-
REU: 10.000.00	ESCALA	INDICADA
TÍTULO: TERRAPLENAGEM - COMPLEXO MULTIUSO DE ARAÇATUBA/SP	DATA	18-05-2026
- IMPLANTAÇÃO GERAL	ARQ.	RVD0
	REV.	01/02

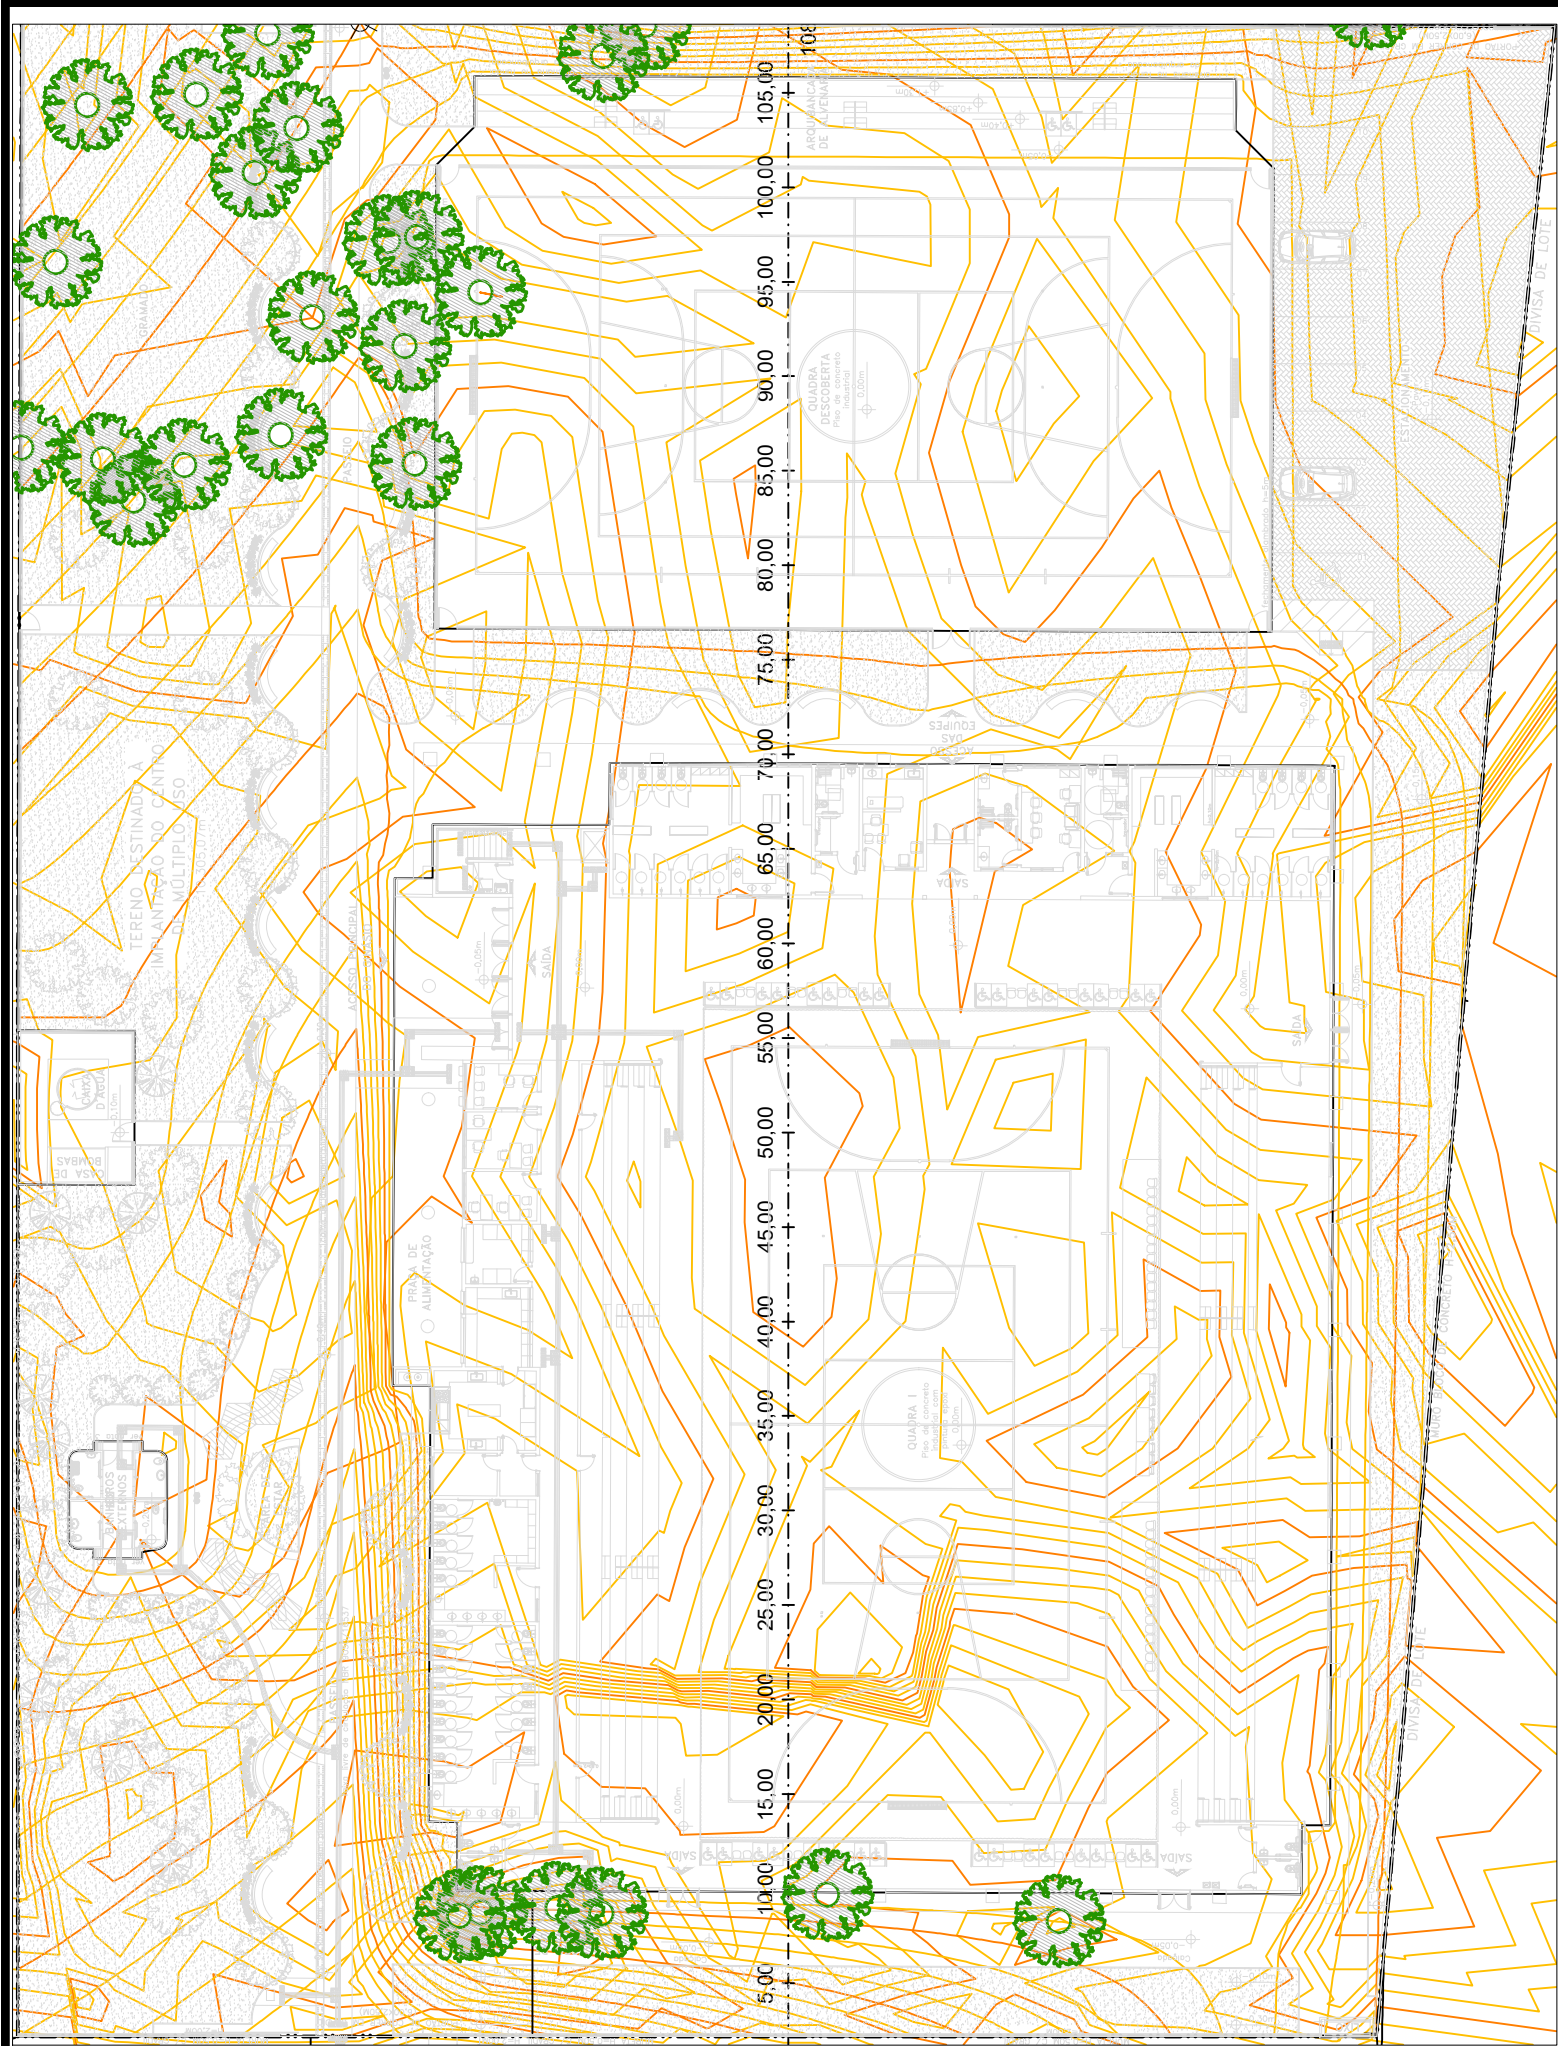


MAPA DE CORTE E ATERRO

ESCALA 1 : 400

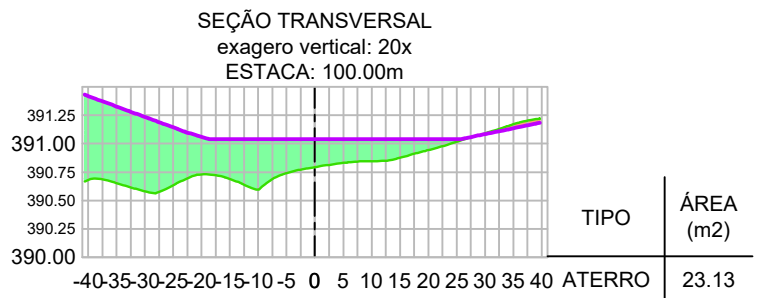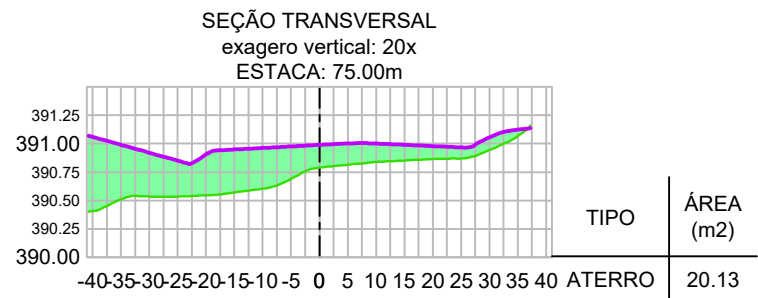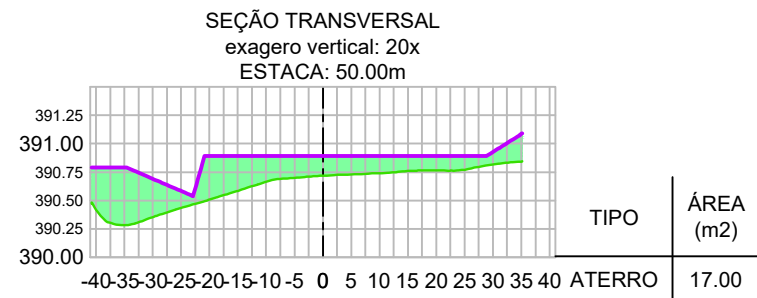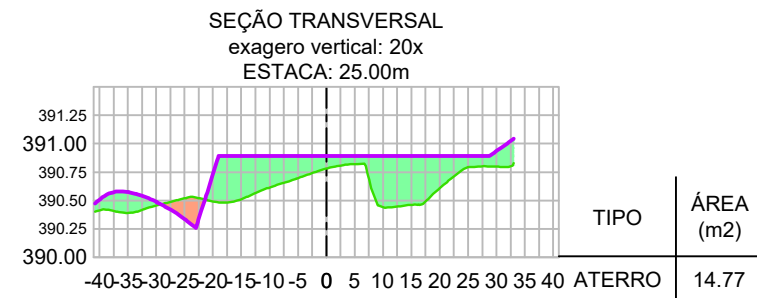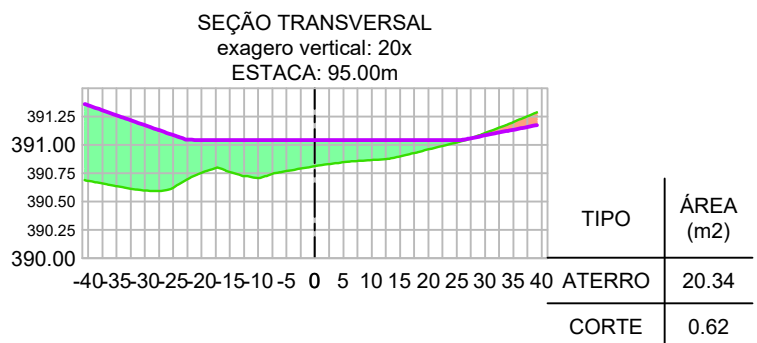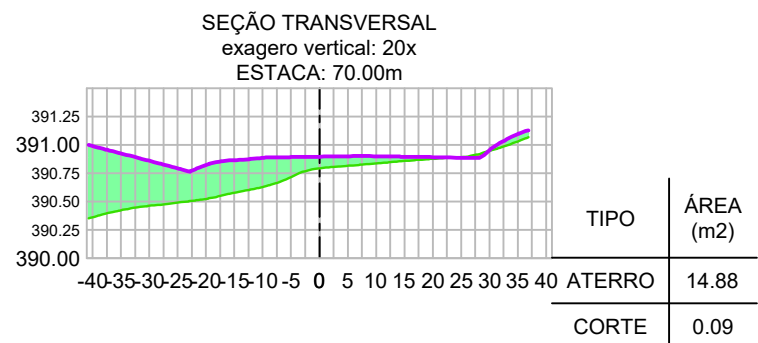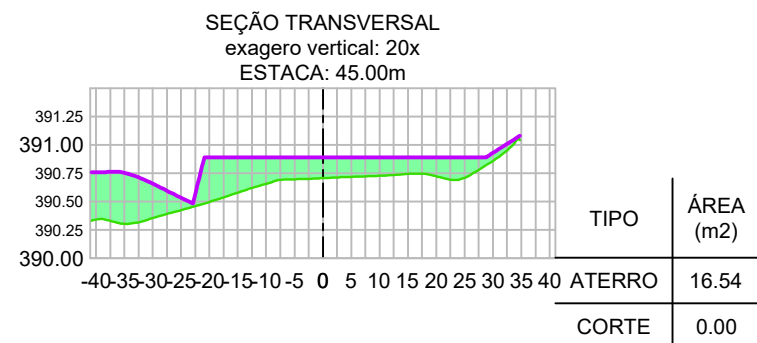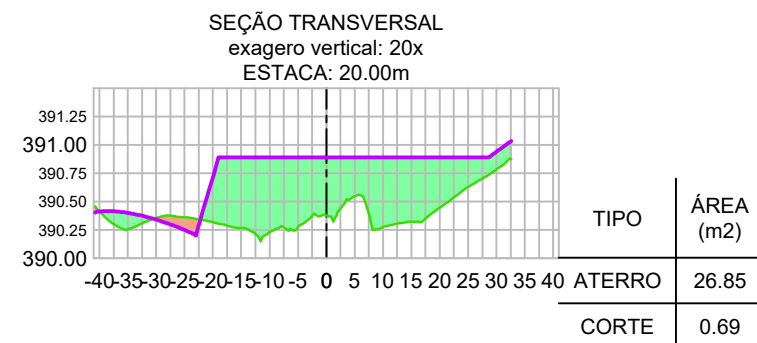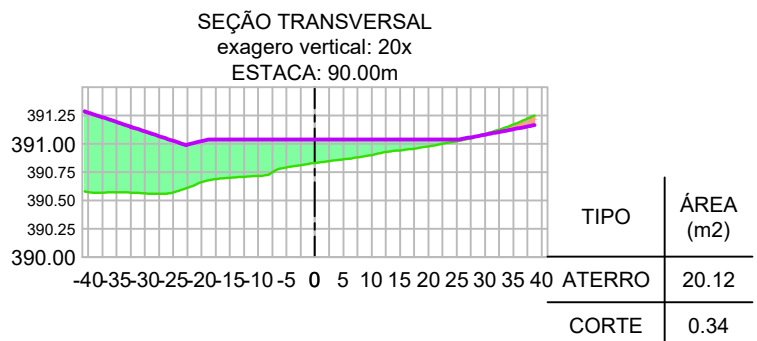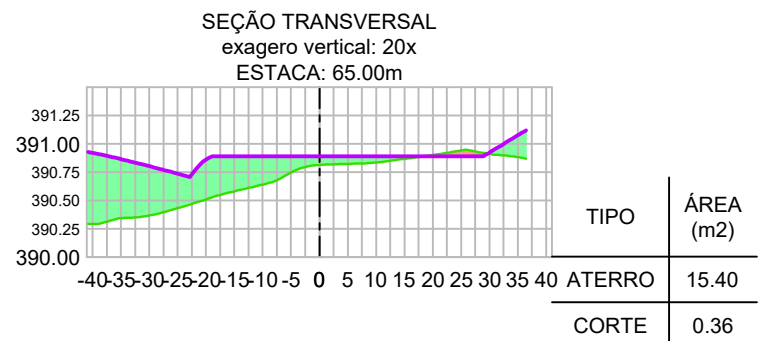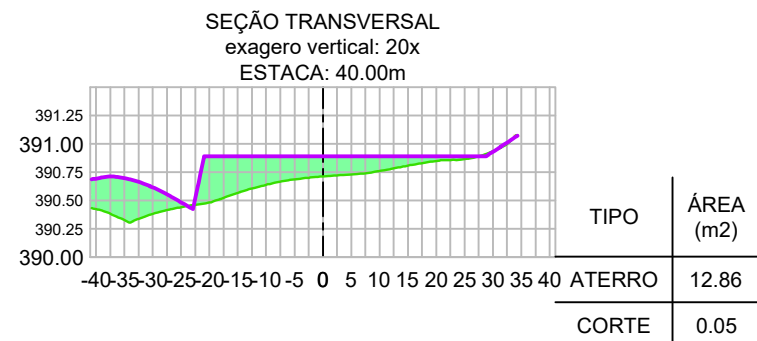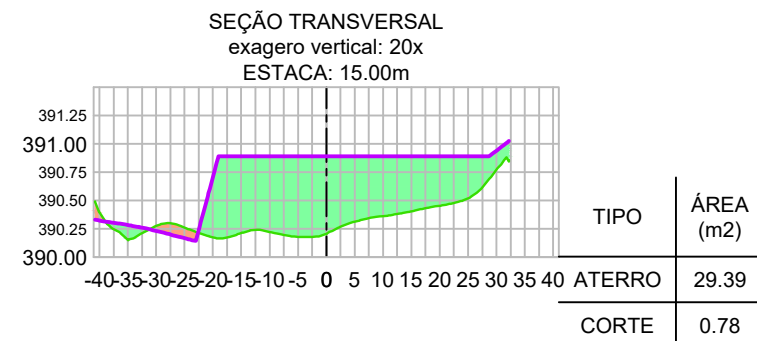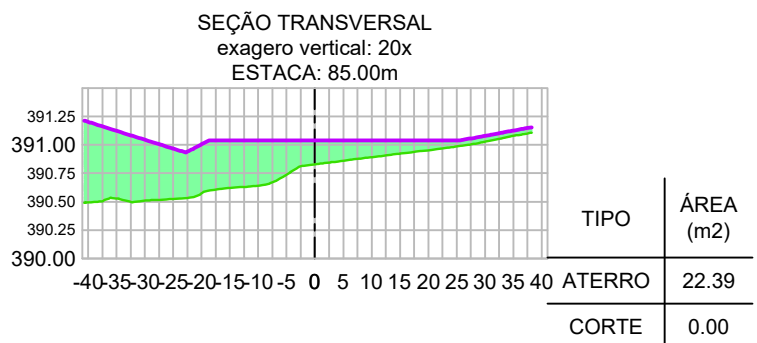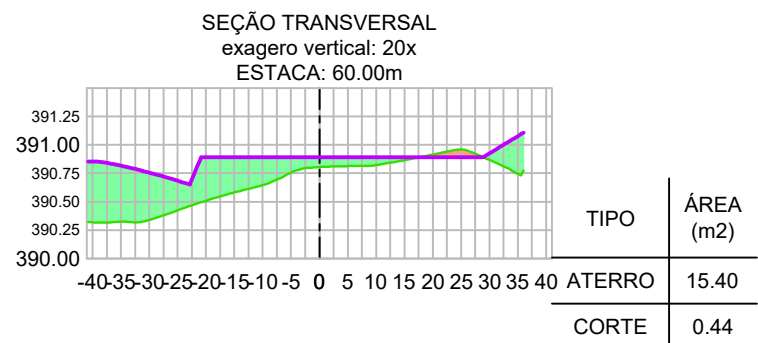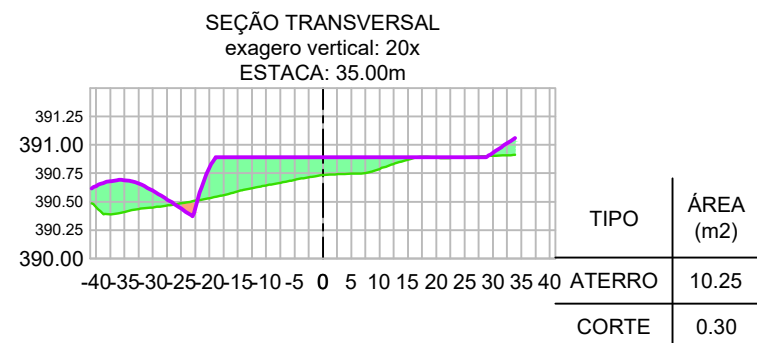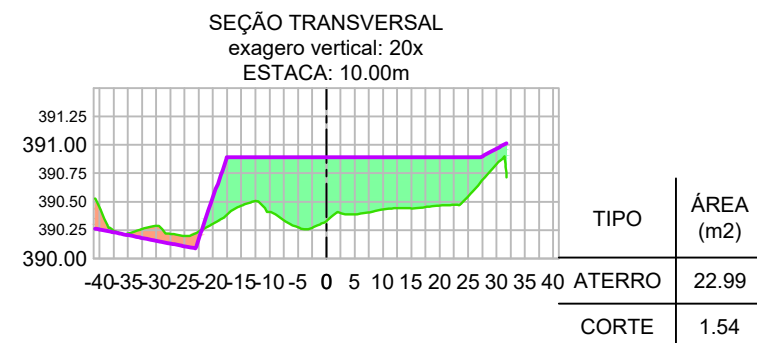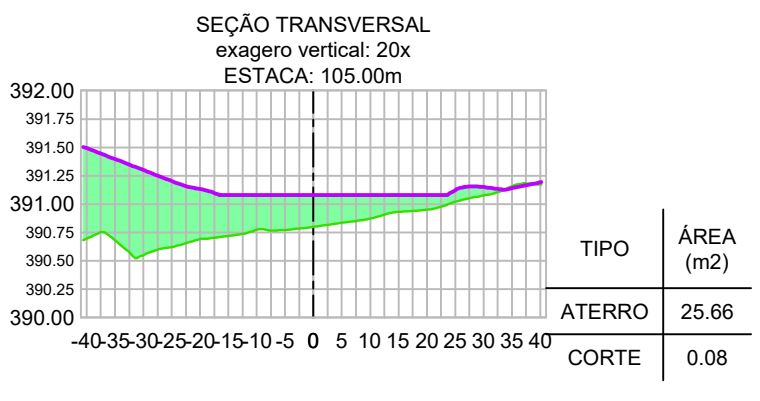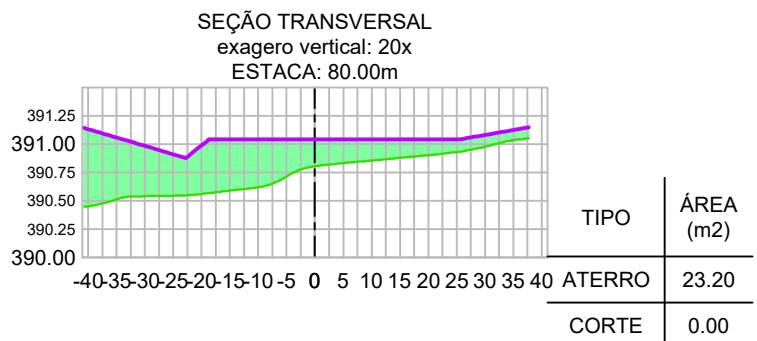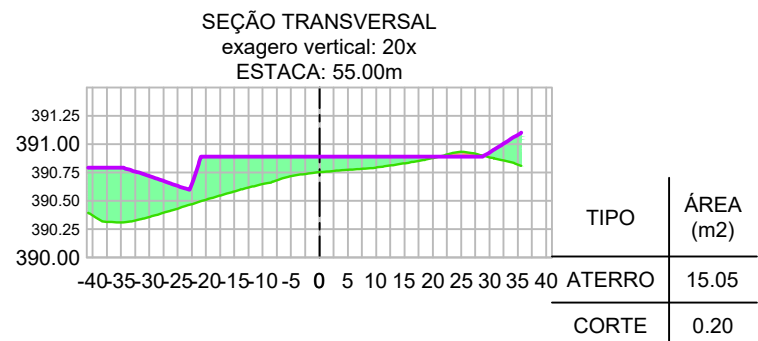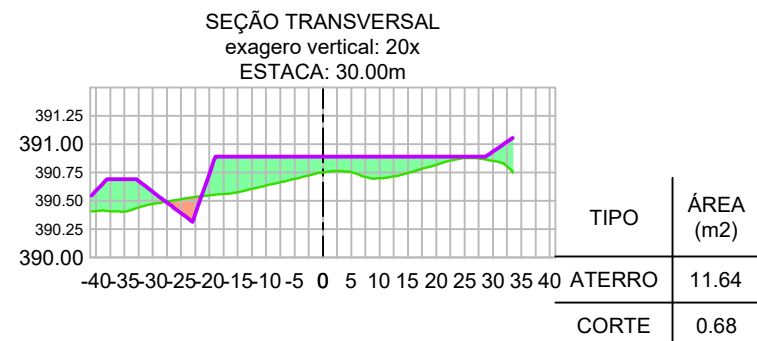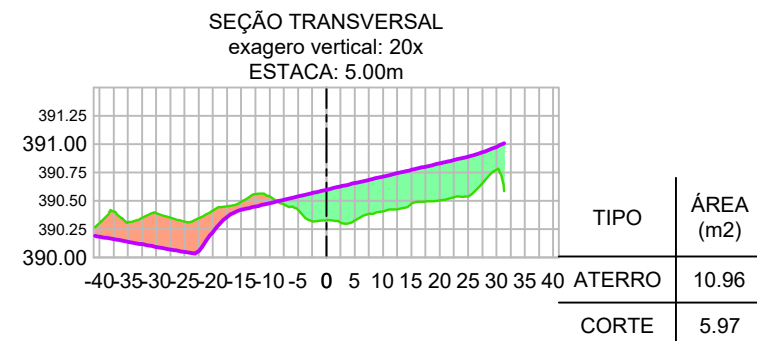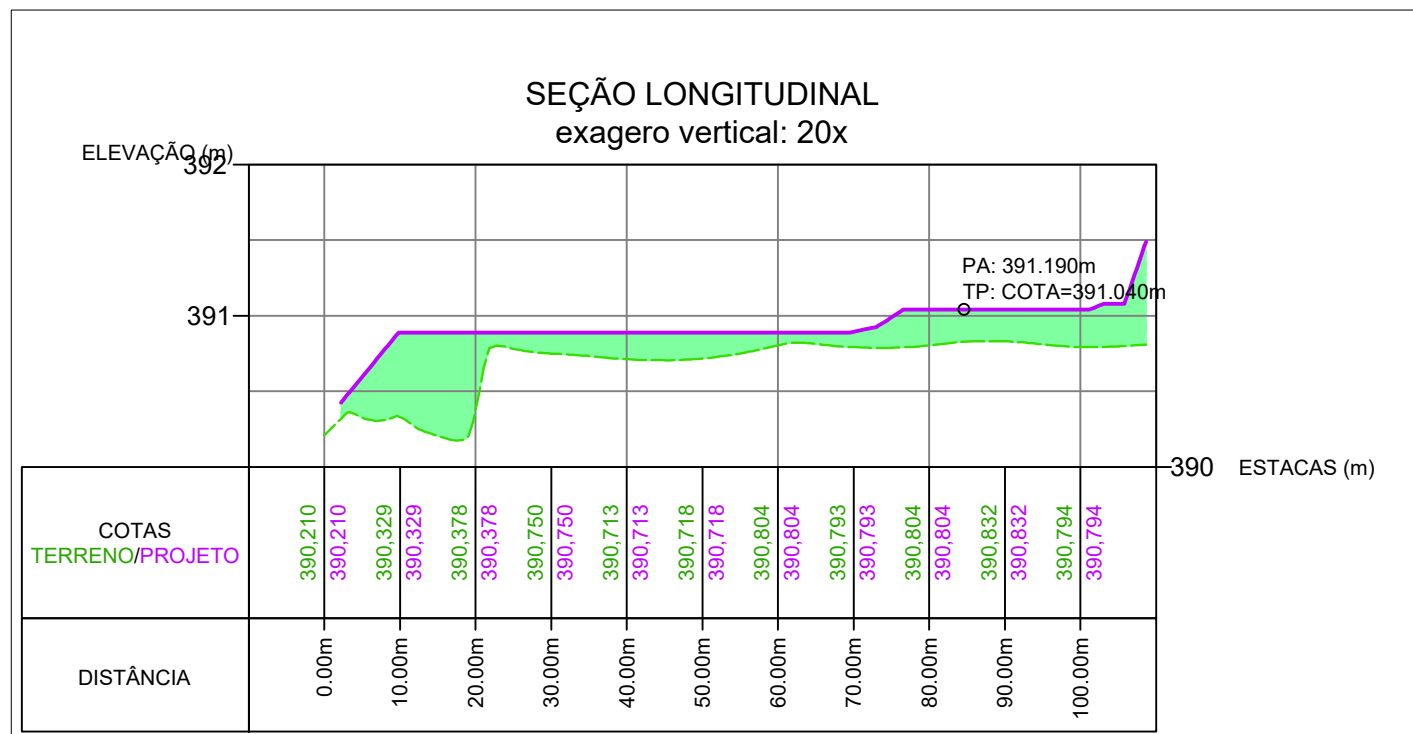

VOLUME TOTAL						
Estaca	Área de Corte (m²)	Área de Aterro (m²)	Volume de Corte (m³)	Volume de Aterro (m³)	Volum. Corte Acum. (m³)	Volum. Aterro Acum. (m³)
0+0,00	0,00	0,00	0,00	0,00	0,00	0,00
0+5,00	5,97	10,96	14,93	27,41	14,93	27,41
0+10,00	1,54	22,99	18,78	84,89	33,71	112,29
0+15,00	0,78	29,39	5,81	130,95	39,52	243,24
1+0,00	0,69	26,85	3,69	140,61	43,21	383,85
1+5,00	1,04	14,77	4,34	104,05	47,55	487,90
1+10,00	0,68	11,64	4,32	66,02	51,87	553,93
1+15,00	0,30	10,25	2,46	54,72	54,34	608,65
2+0,00	0,05	12,86	0,89	57,78	55,22	666,42
2+5,00	0,00	16,54	0,13	73,50	55,35	739,92
2+10,00	0,00	17,00	0,00	83,85	55,35	823,77
2+15,00	0,20	15,05	0,49	80,14	55,85	903,91
3+0,00	0,44	15,40	1,59	76,13	57,44	980,05
3+5,00	0,36	15,40	2,01	77,01	59,45	1057,06
3+10,00	0,09	14,88	1,14	75,72	60,59	1132,77
3+15,00	0,01	20,13	0,24	87,52	60,84	1220,29
4+0,00	0,00	23,20	0,01	108,31	60,85	1328,60
4+5,00	0,00	22,39	0,00	113,96	60,85	1442,56
4+10,00	0,34	20,12	0,84	106,27	61,70	1548,83
4+15,00	0,62	20,34	2,39	101,16	64,09	1649,98
5+0,00	0,30	23,13	2,30	108,69	66,38	1758,67
5+5,00	0,08	25,66	0,94	121,99	67,32	1880,66
5+8,65	0,00	26,28	0,14	94,91	67,46	1975,57

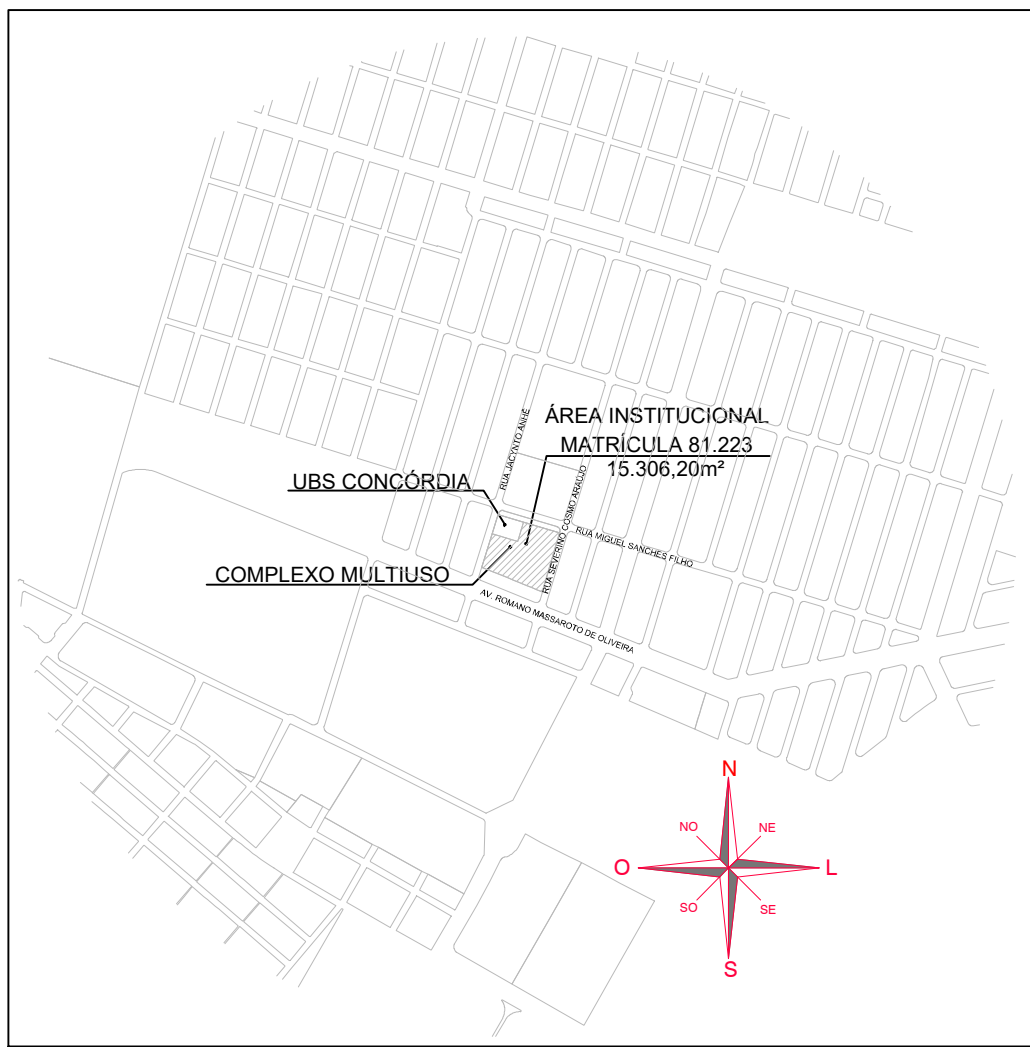

PLANTA DE SITUAÇÃO

SEM ESCALA

LEGENDA

	CURVA DE NÍVEL MESTRA (20cm)
	CURVA DE NÍVEL INTERMEDIÁRIA (5cm)
	PLATÔS
	BORDO
	CORTE (67,46m²)
	ATERRO (1.975,57m²)
	PONTO COTADO PA - COTA PISO ACABADO TP - COTA TERRENO PROJETADO TN - COTA TERRENO NATURAL
	SUPERFÍCIE PROJETADA EM SEÇÃO
	SUPERFÍCIE NATURAL EM SEÇÃO
	EIXO LONGITUDINAL
	ÁRVORE A REMOVER (34 UNIDADES)
	ÁREA DE LIMPEZA: 13.186,20m²

NOTAS TÉCNICAS

- Projeto elaborado com base no levantamento planialtimétrico cadastral fornecido.
- Cotas e dimensões em metros, salvo indicação contrária.
- Volumes de corte e aterro obtidos por comparação entre superfície do terreno natural e superfície projetada.
- A terraplenagem deverá ser compatibilizada com o sistema de drenagem previsto, observando os caimentos e o escoamento superficial.
- Verificar em campo todas as cotas, dimensões e interferências antes da execução.
- Em caso de divergência, consultar o Responsável Técnico.



APROVAÇÃO DO PREFEITO MUNICIPAL:

LUCAS PAVAN ZANATTA

SECRETARIA MUNICIPAL DE PLANEJAMENTO URBANO E HABITAÇÃO

APROVAÇÃO DO SECRETÁRIO MUNICIPAL DE PLANEJAMENTO URBANO E HABITAÇÃO:	PROJETO:	Arq. Cesar Wladimiro Trentini Eng. Fabiane Ferreira Queiroz
	DESENHO:	Patryck Sanches Alves
TIAGO ZAVAREZ BRENDA	LEVANTADO:	-
	VERIFICADO:	-
	CALCULADO:	-
ARQ. CESAR WLADIMIRO TRENTINI CAU nº: A222571-9 RRT nº: 16186168	SUBST. POR:	-
TÍTULO: TERRAPLENAGEM - COMPLEXO MULTIUSO DE ARAÇATUBA/SP	ESCALA:	INDICADA
- PERFIL E SEÇÕES	DATA:	18-05-2026
	ARQ:	RV00
	GAV:	
	REF:	
		F O L H A : 02/02