


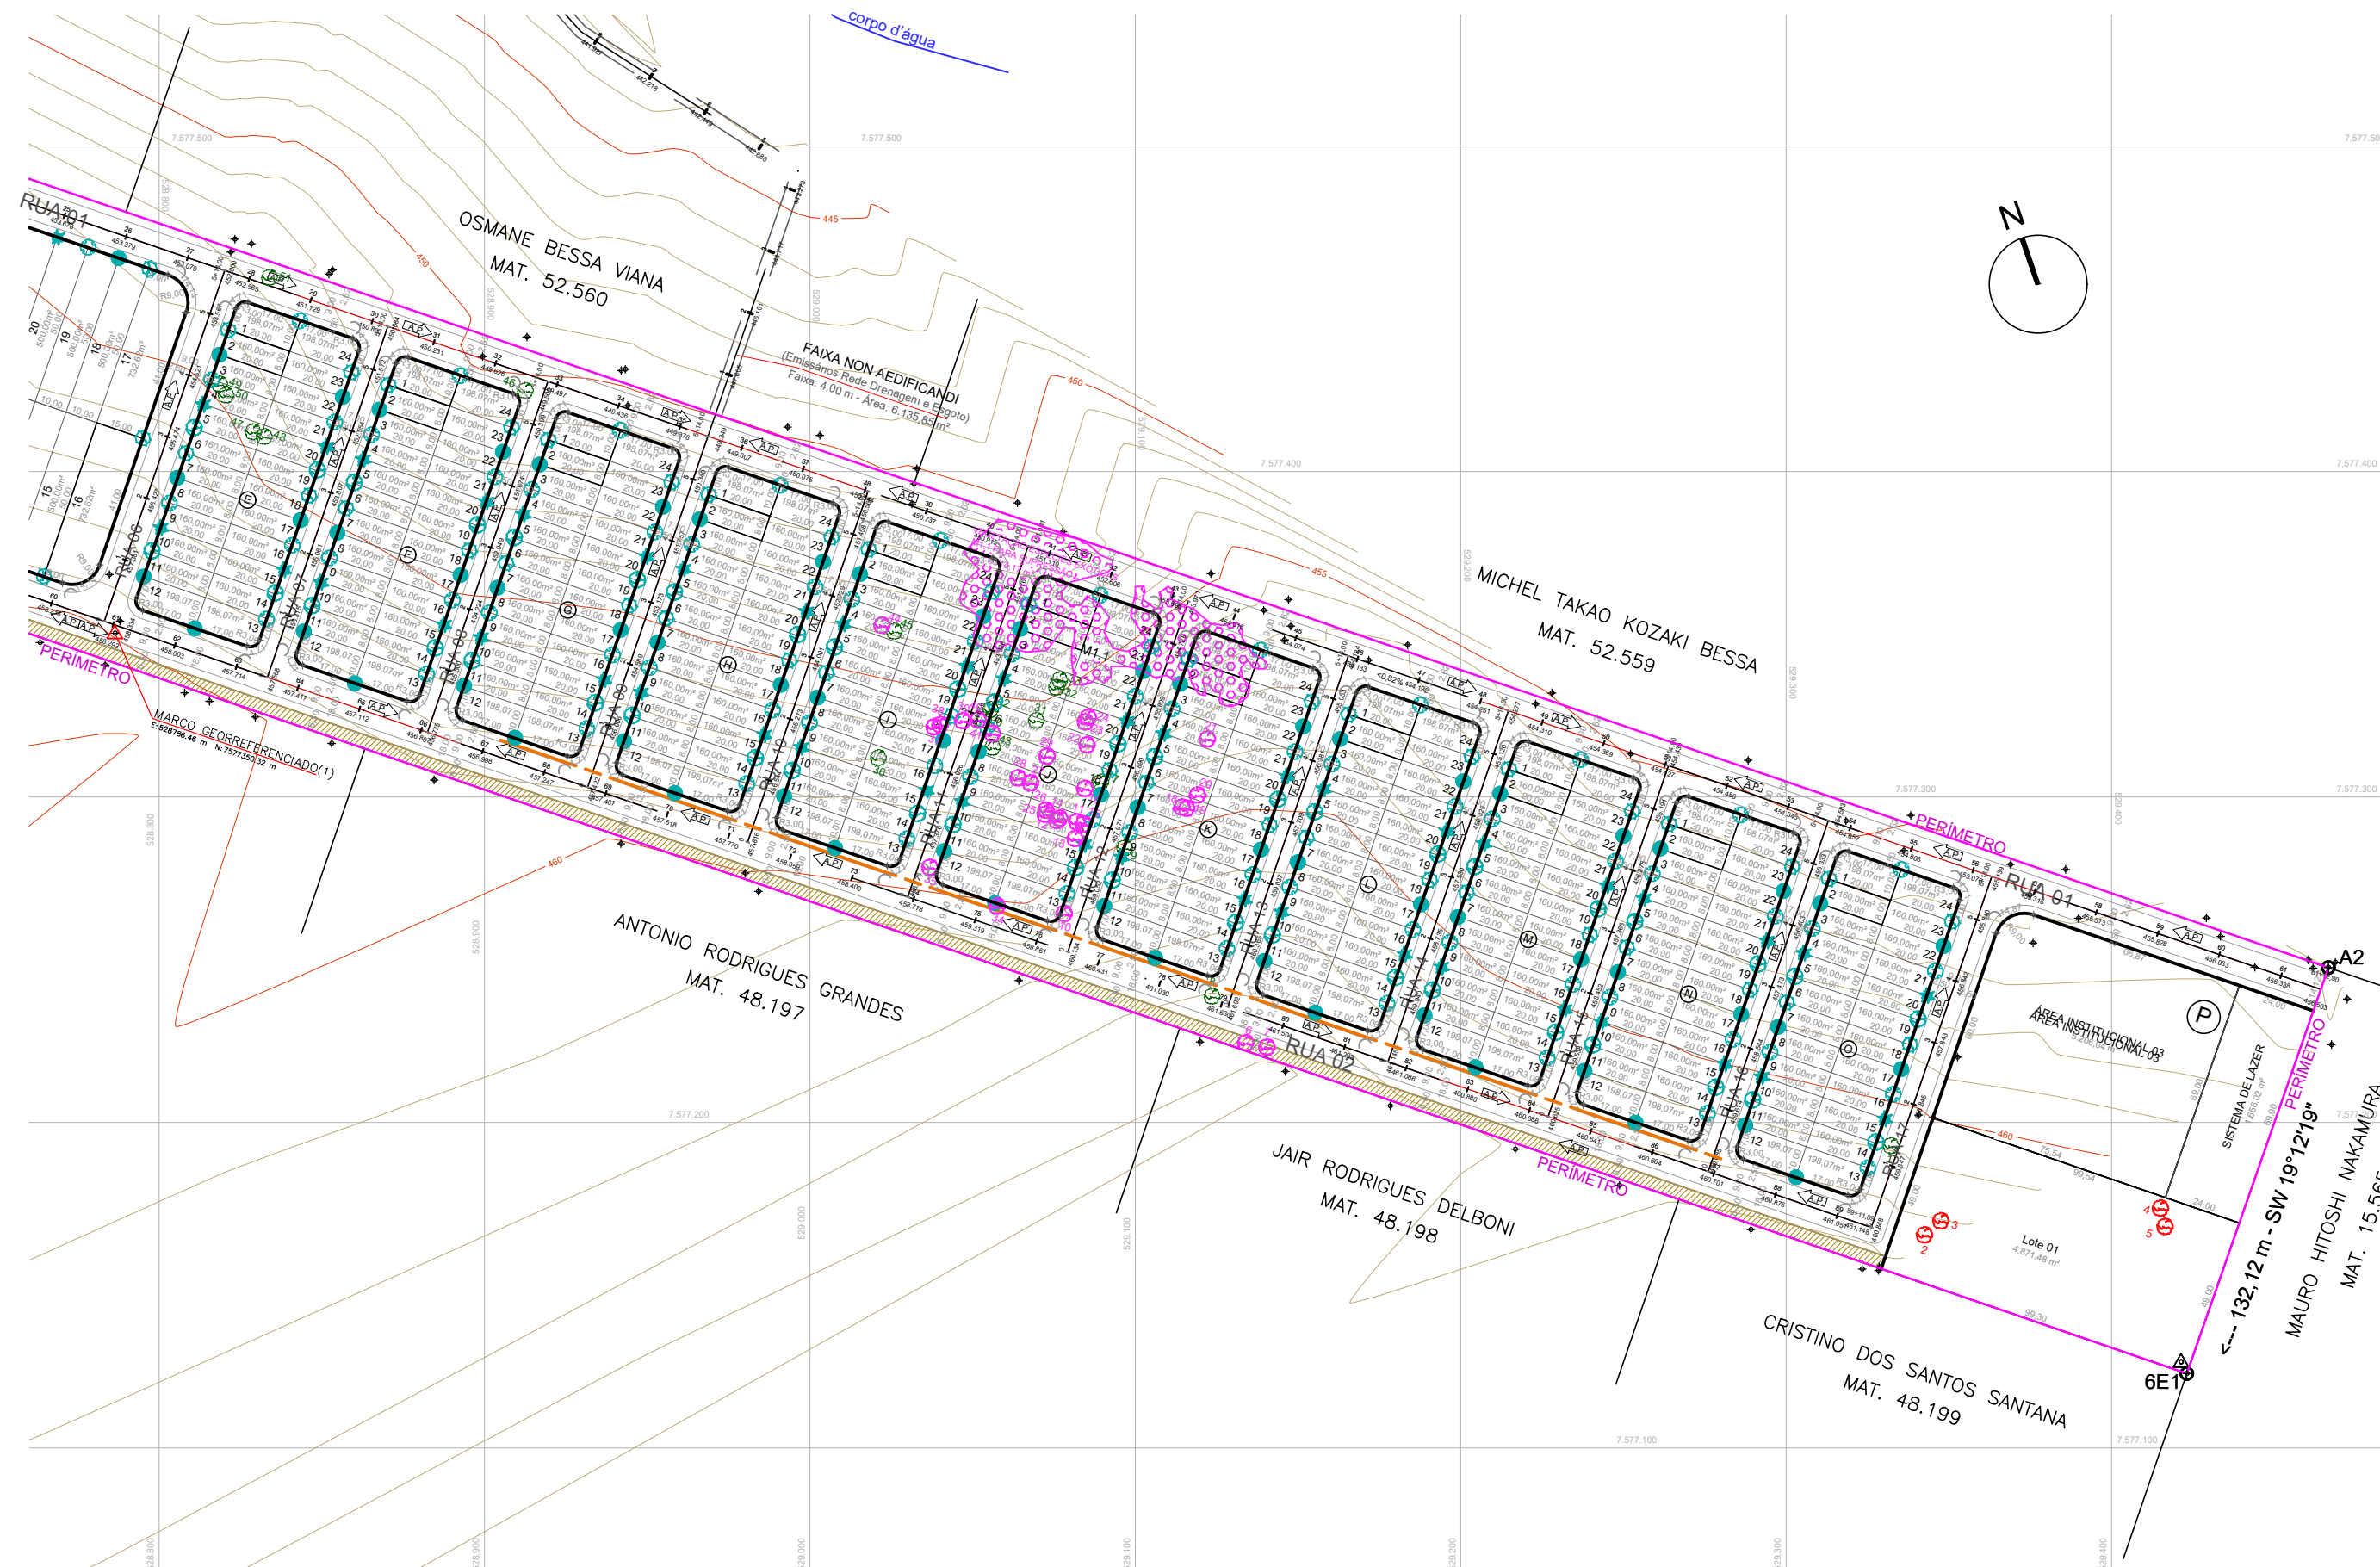

MANOEL IRONIDES ROSA
Prefeito Municipal

ARQ. LUCAS SILVA TANIGUTI
Assist. do Sec. Municipal de Planejamento

ARQ. HOSMANY ROSA VIEIRA
Assist. do Sec. Municipal de Planejamento



PROJETO

ASSUNTO: PARQUE RESIDENCIAL E COMERCIAL NORTE

ESCALA 1:2000

F. 1/2

22/05/2024