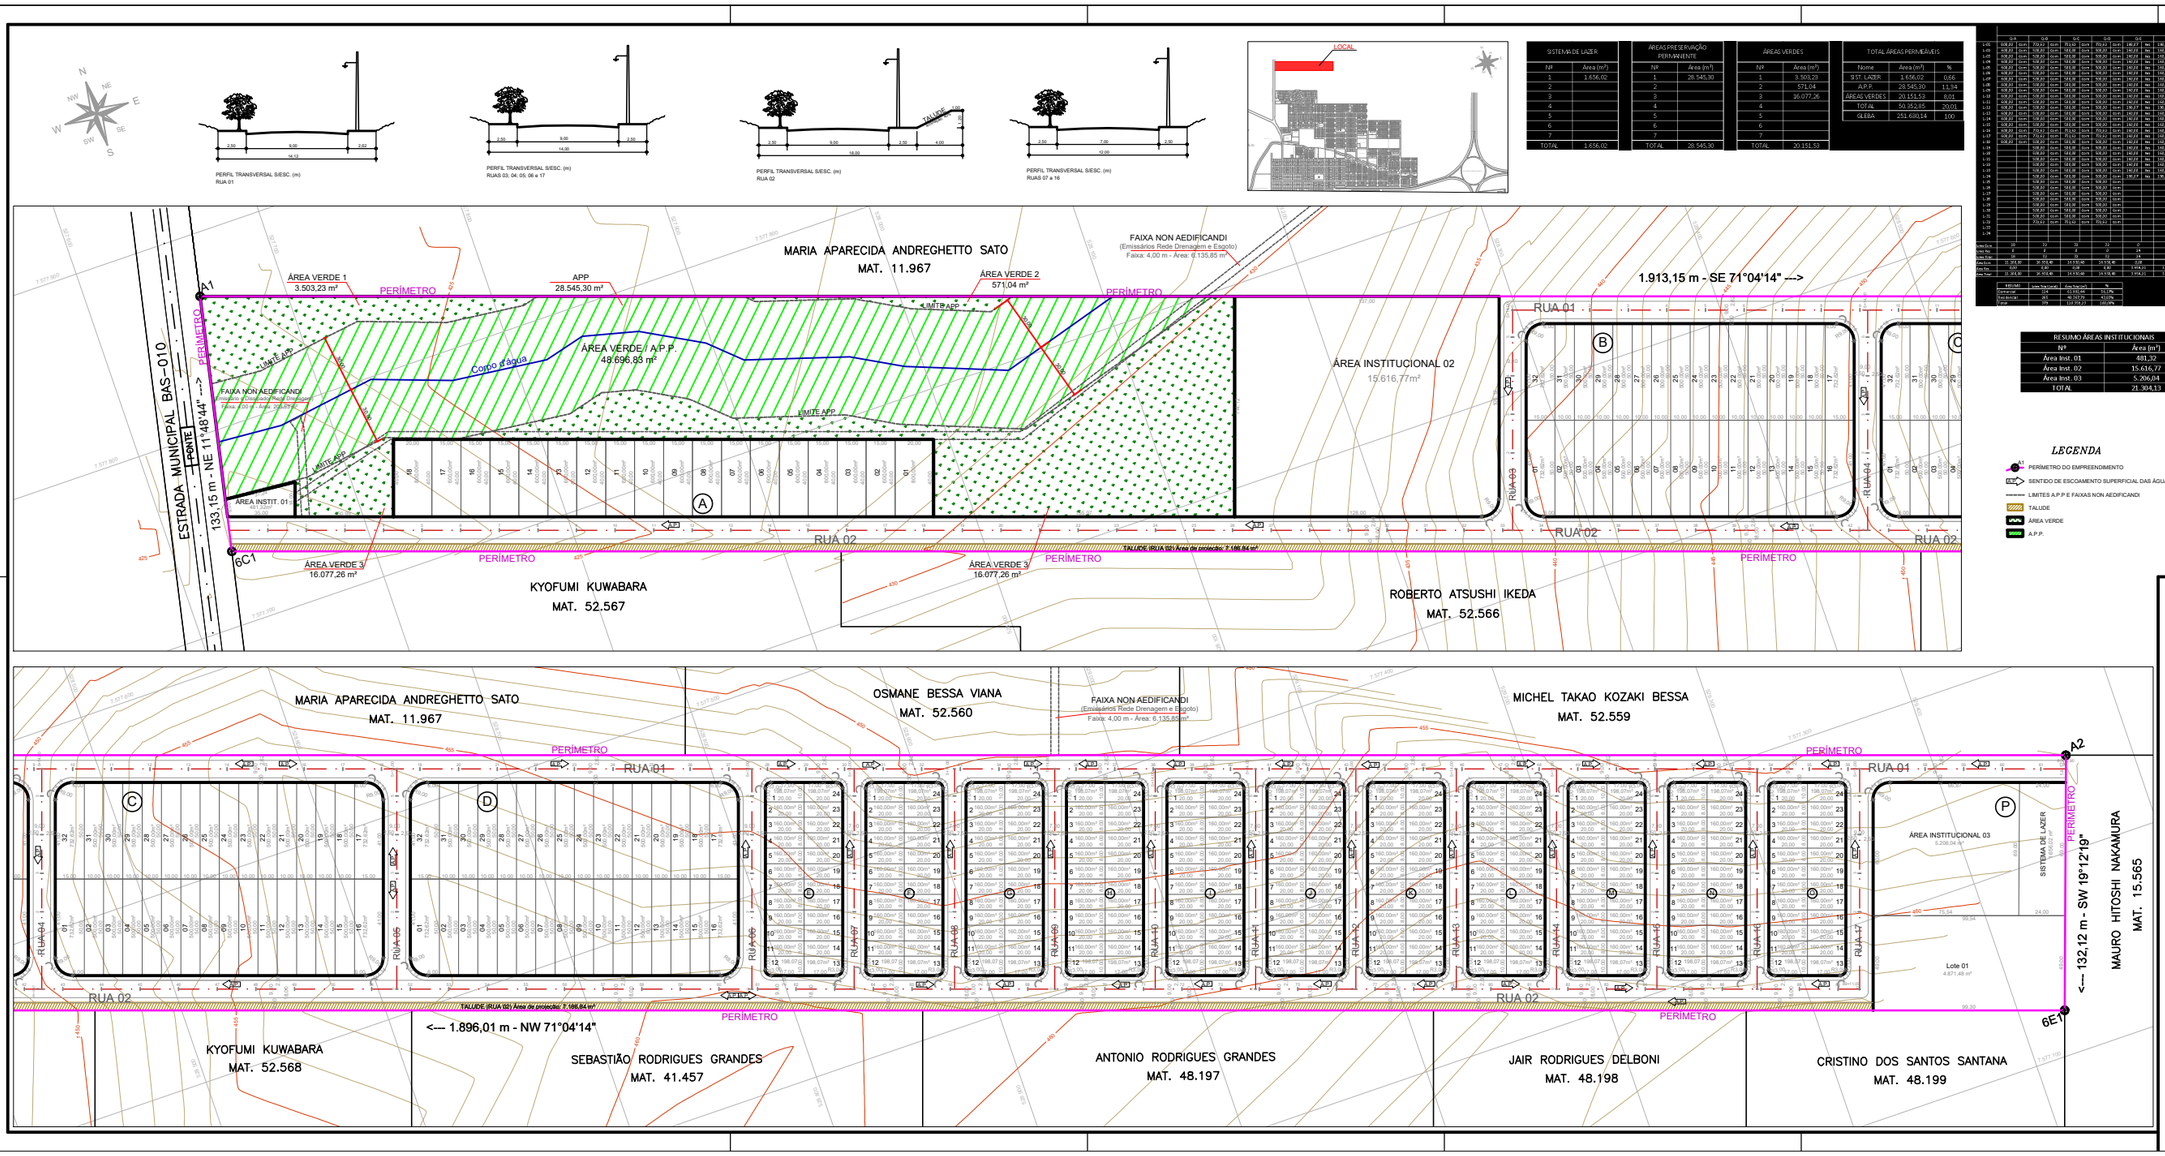

SISTEMA DE LAZER	
Nº	Area (m²)
1	1.656,02
2	
3	
4	
5	
6	
7	
TOTAL	1.656,02

ÁREAS PRESERVAÇÃO PERMANENTE	
Nº	Area (m²)
1	28.545,30
2	
3	
4	
5	
6	
7	
TOTAL	28.545,30

ÁREAS VERDES	
Nº	Area (m²)
1	3.503,23
2	571,04
3	16.077,26
4	
5	
6	
7	
TOTAL	20.151,53

TOTAL ÁREAS PERMEÁVEIS		
Nome	Area (m²)	%
SIST. LAZER	1.656,02	0,66
A.P.P.	28.545,30	11,34
ÁREAS VERDES	20.151,53	8,01
TOTAL	50.352,85	20,01
GLEBA	251.630,14	100

ÁREA LOTES

| | | |