
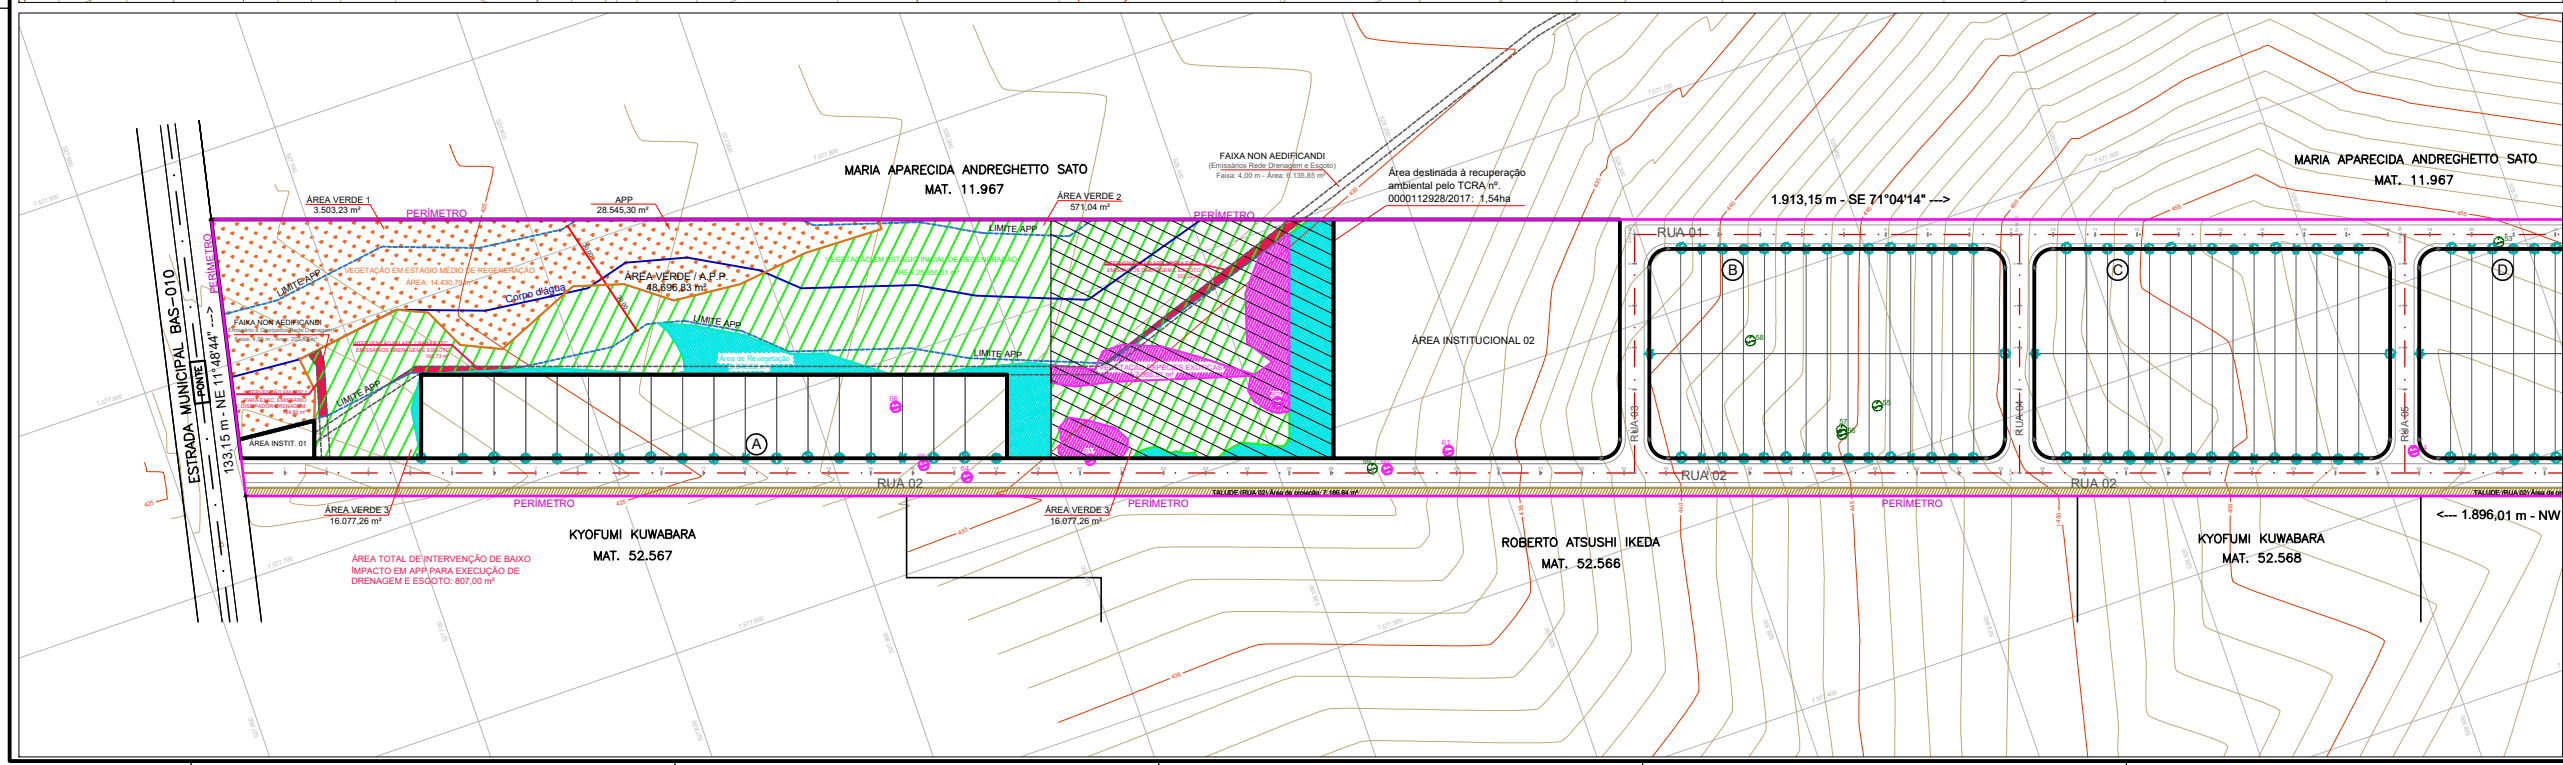


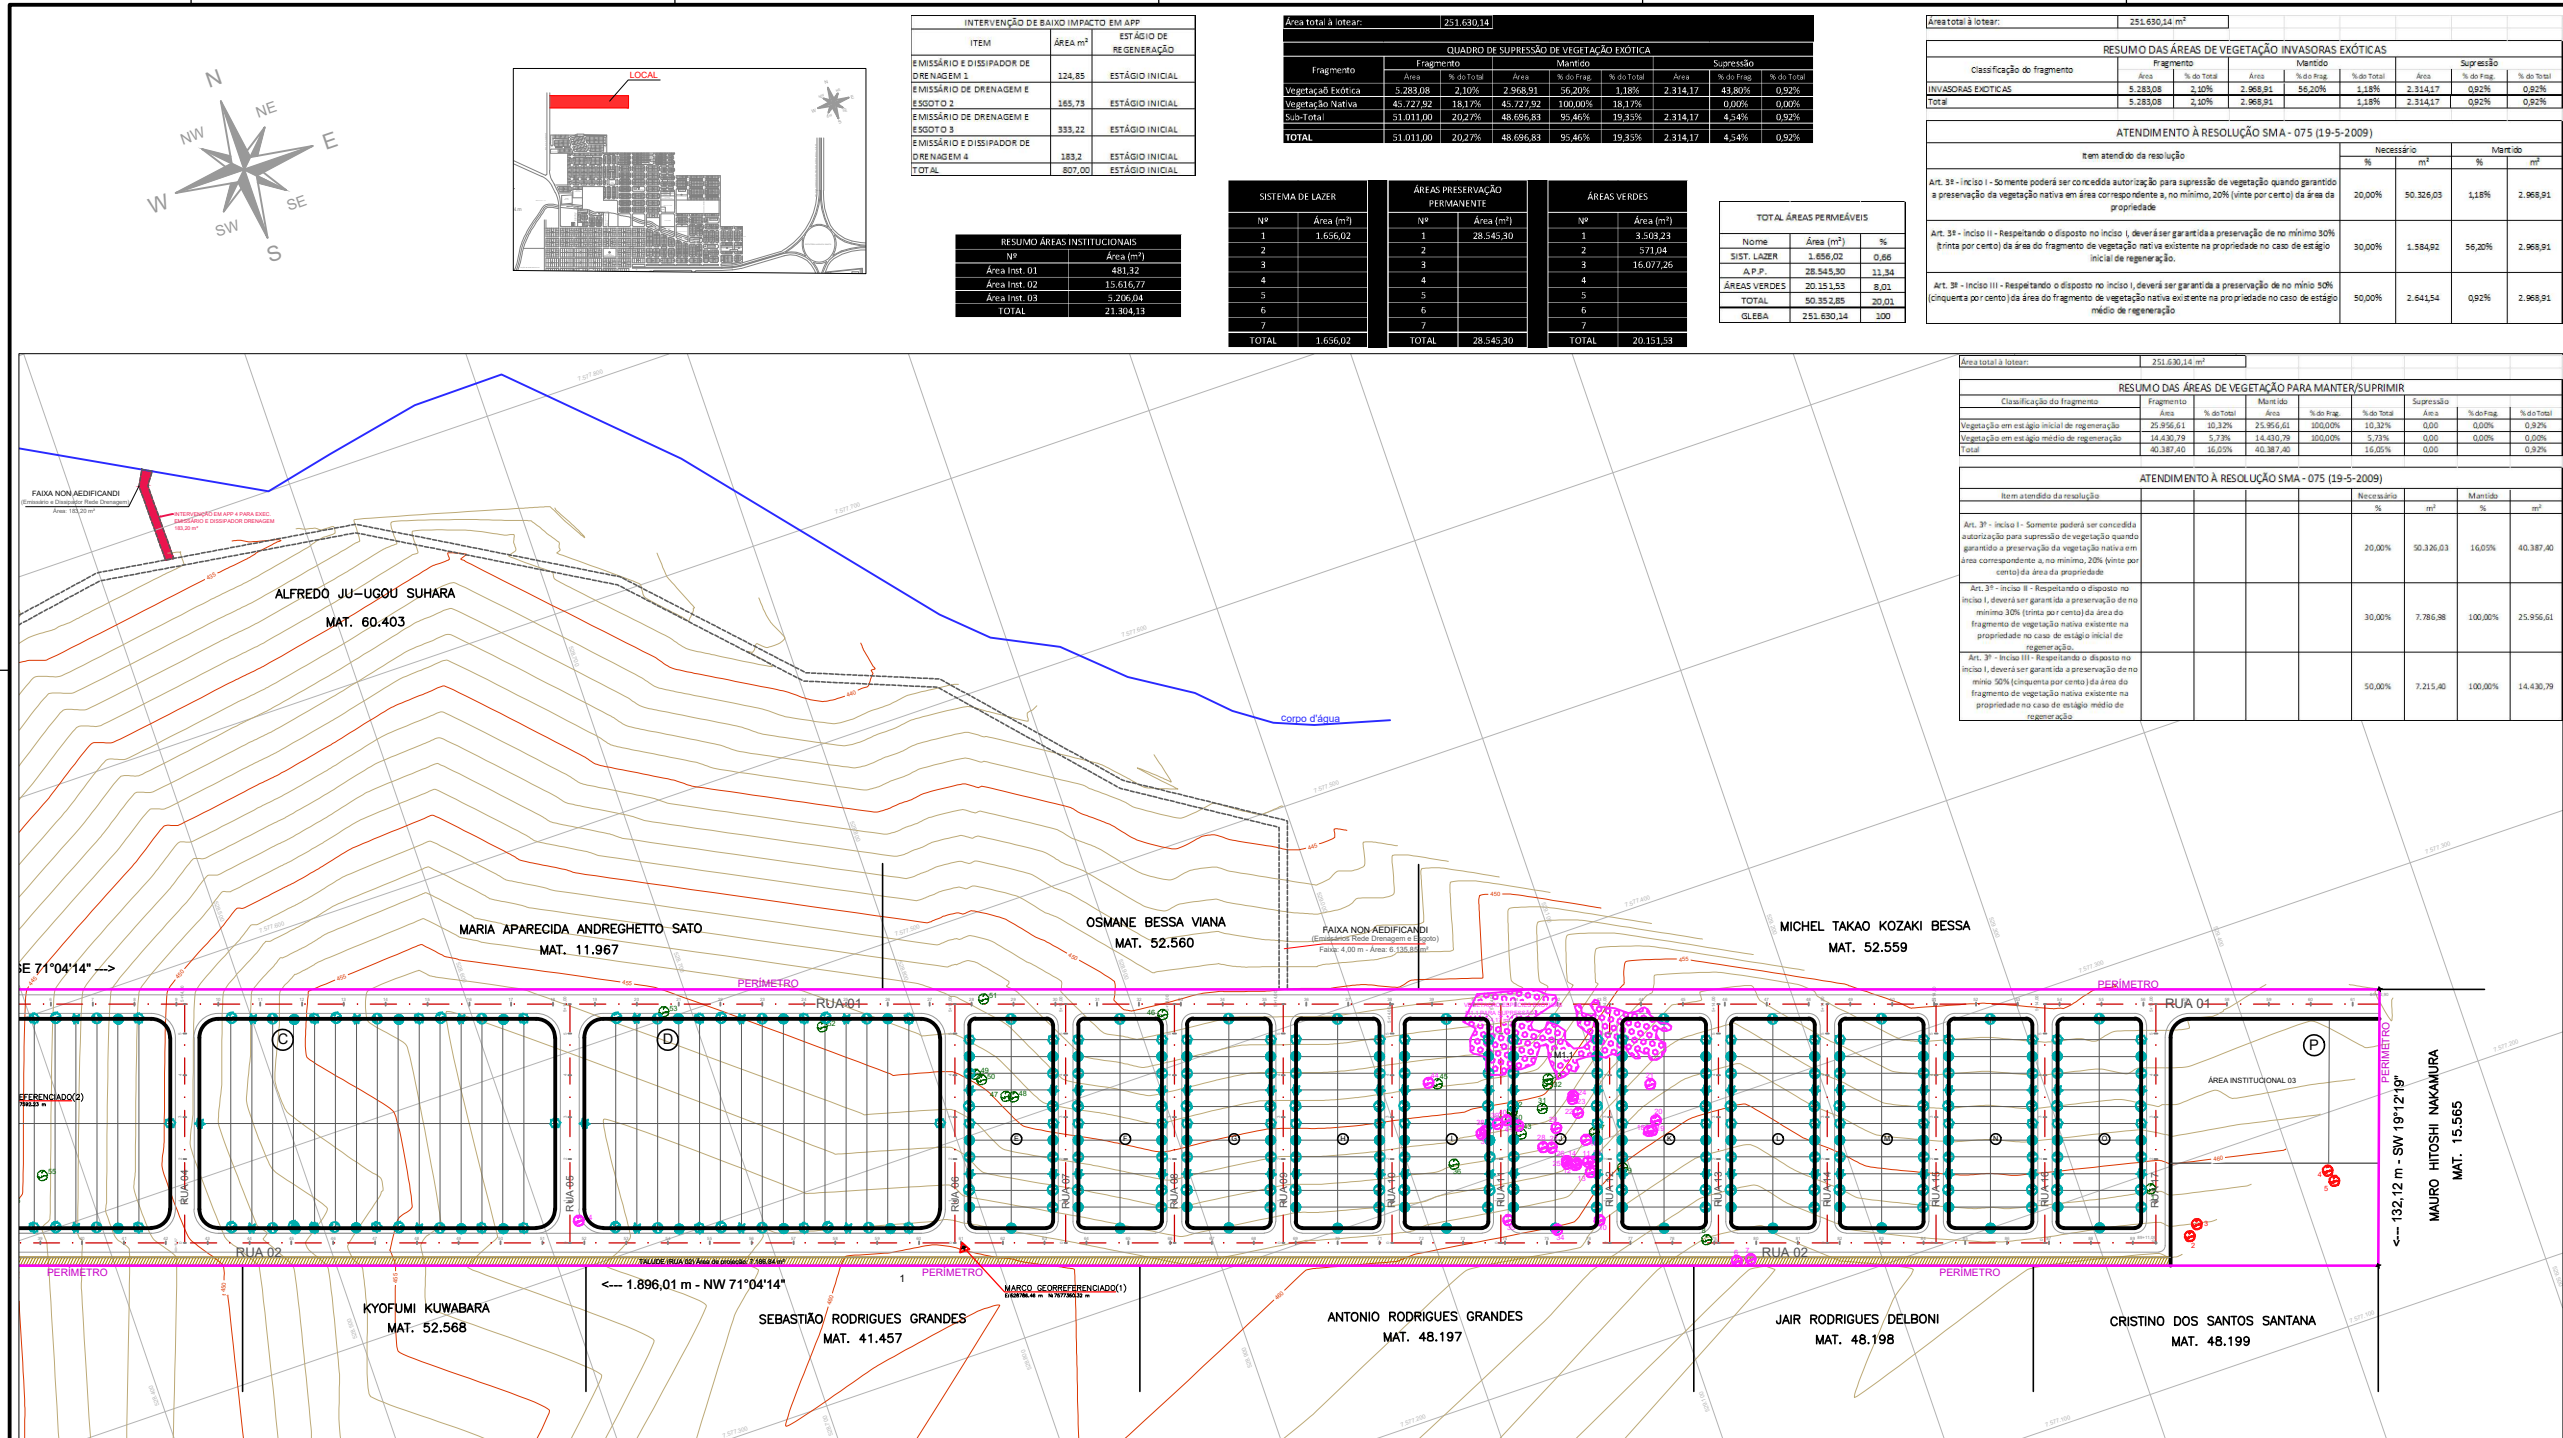

ANEXO I									
PREFEITURA MUNICIPAL DE BASTOS

ASSUNTO - URBANÍSTICO AMBIENTAL E SUPRESSÃO DE VEGETAÇÃO

EMPREENDIMENTO - PARQUE RESIDENCIAL E COMERCIAL NORTE

LOCAL - ESTRADA MUNICIPAL BAS-010

PROPRIETÁRIA - PREFEITURA MUNICIPAL DE BASTOS

ESCALA - 1:1.250

LOCALIZAÇÃO

VER INTERIOR DA FOLHA

DECLARAÇÃO DE APROVAÇÃO DO PROJETO NÃO IMPLICA NO RECONHECIMENTO POR PARTE DA PREFEITURA DO DIREITO DE PROPRIEDADE DO TERRENO

Proprietário: PREFEITURA MUNICIPAL DE BASTOS

CPF: 06.547.403/0001-63

MANOEL IRONIDES ROSA

PREFEITO MUNICIPAL

AUTOR E RESPONSÁVEL TÉCNICO

LUCAZ NEGRÃO BERALDO DE ALMEIDA

ENG. AMBIENTAL - CREA SP 0696232/01

ART. 256/273200006166

14/06/2023

PREFEITURA MUNICIPAL DE BASTOS

SECRETARIA MUNICIPAL DE PLANEJAMENTO