




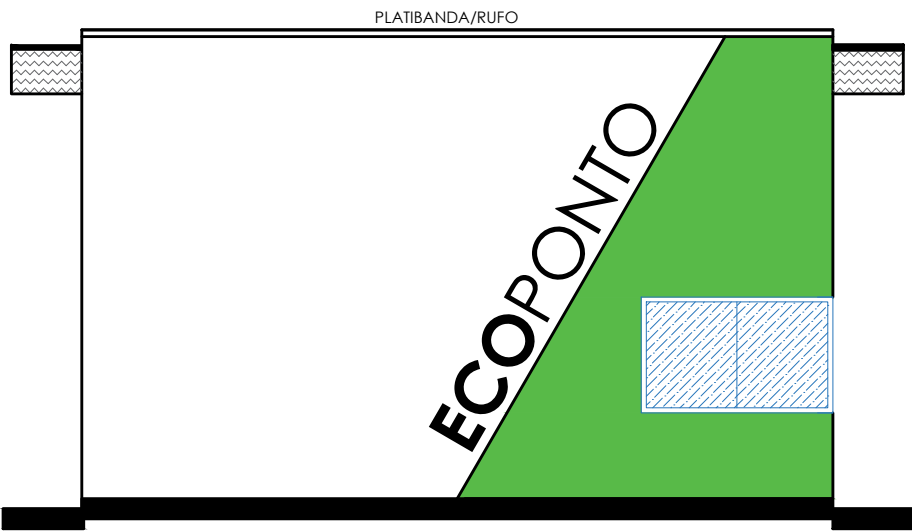


ELEVAÇÃO FRONTAL - ECOPONTO
ESC 1/75

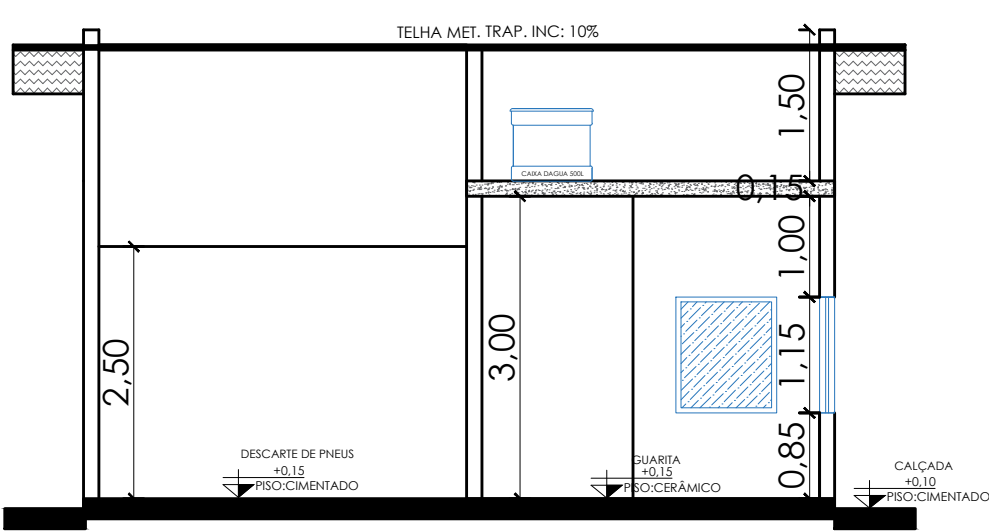


CORTE AA- ECOPONTO
ESC 1/75

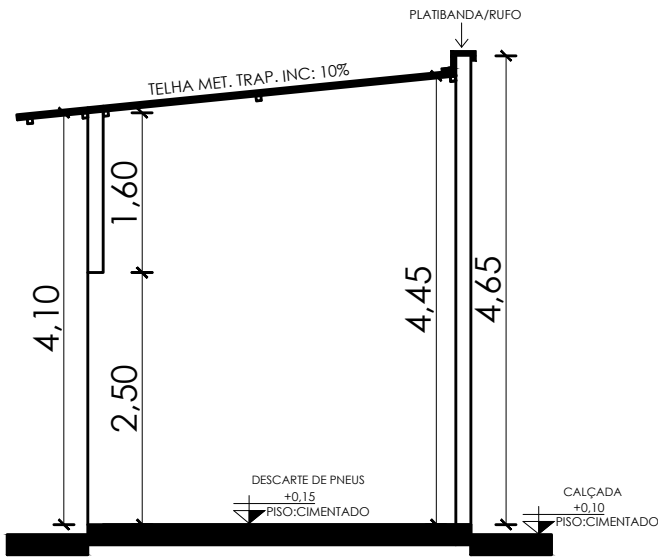


CORTE BB- ECOPONTO
ESC 1/75

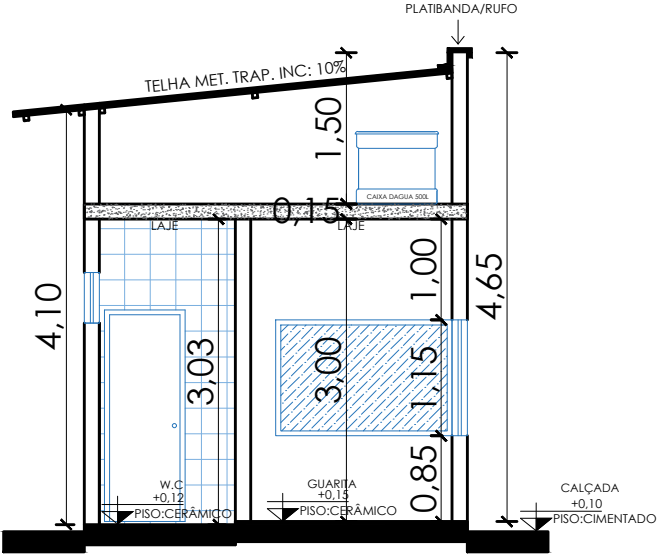


CORTE CC- ECOPONTO
ESC 1/75

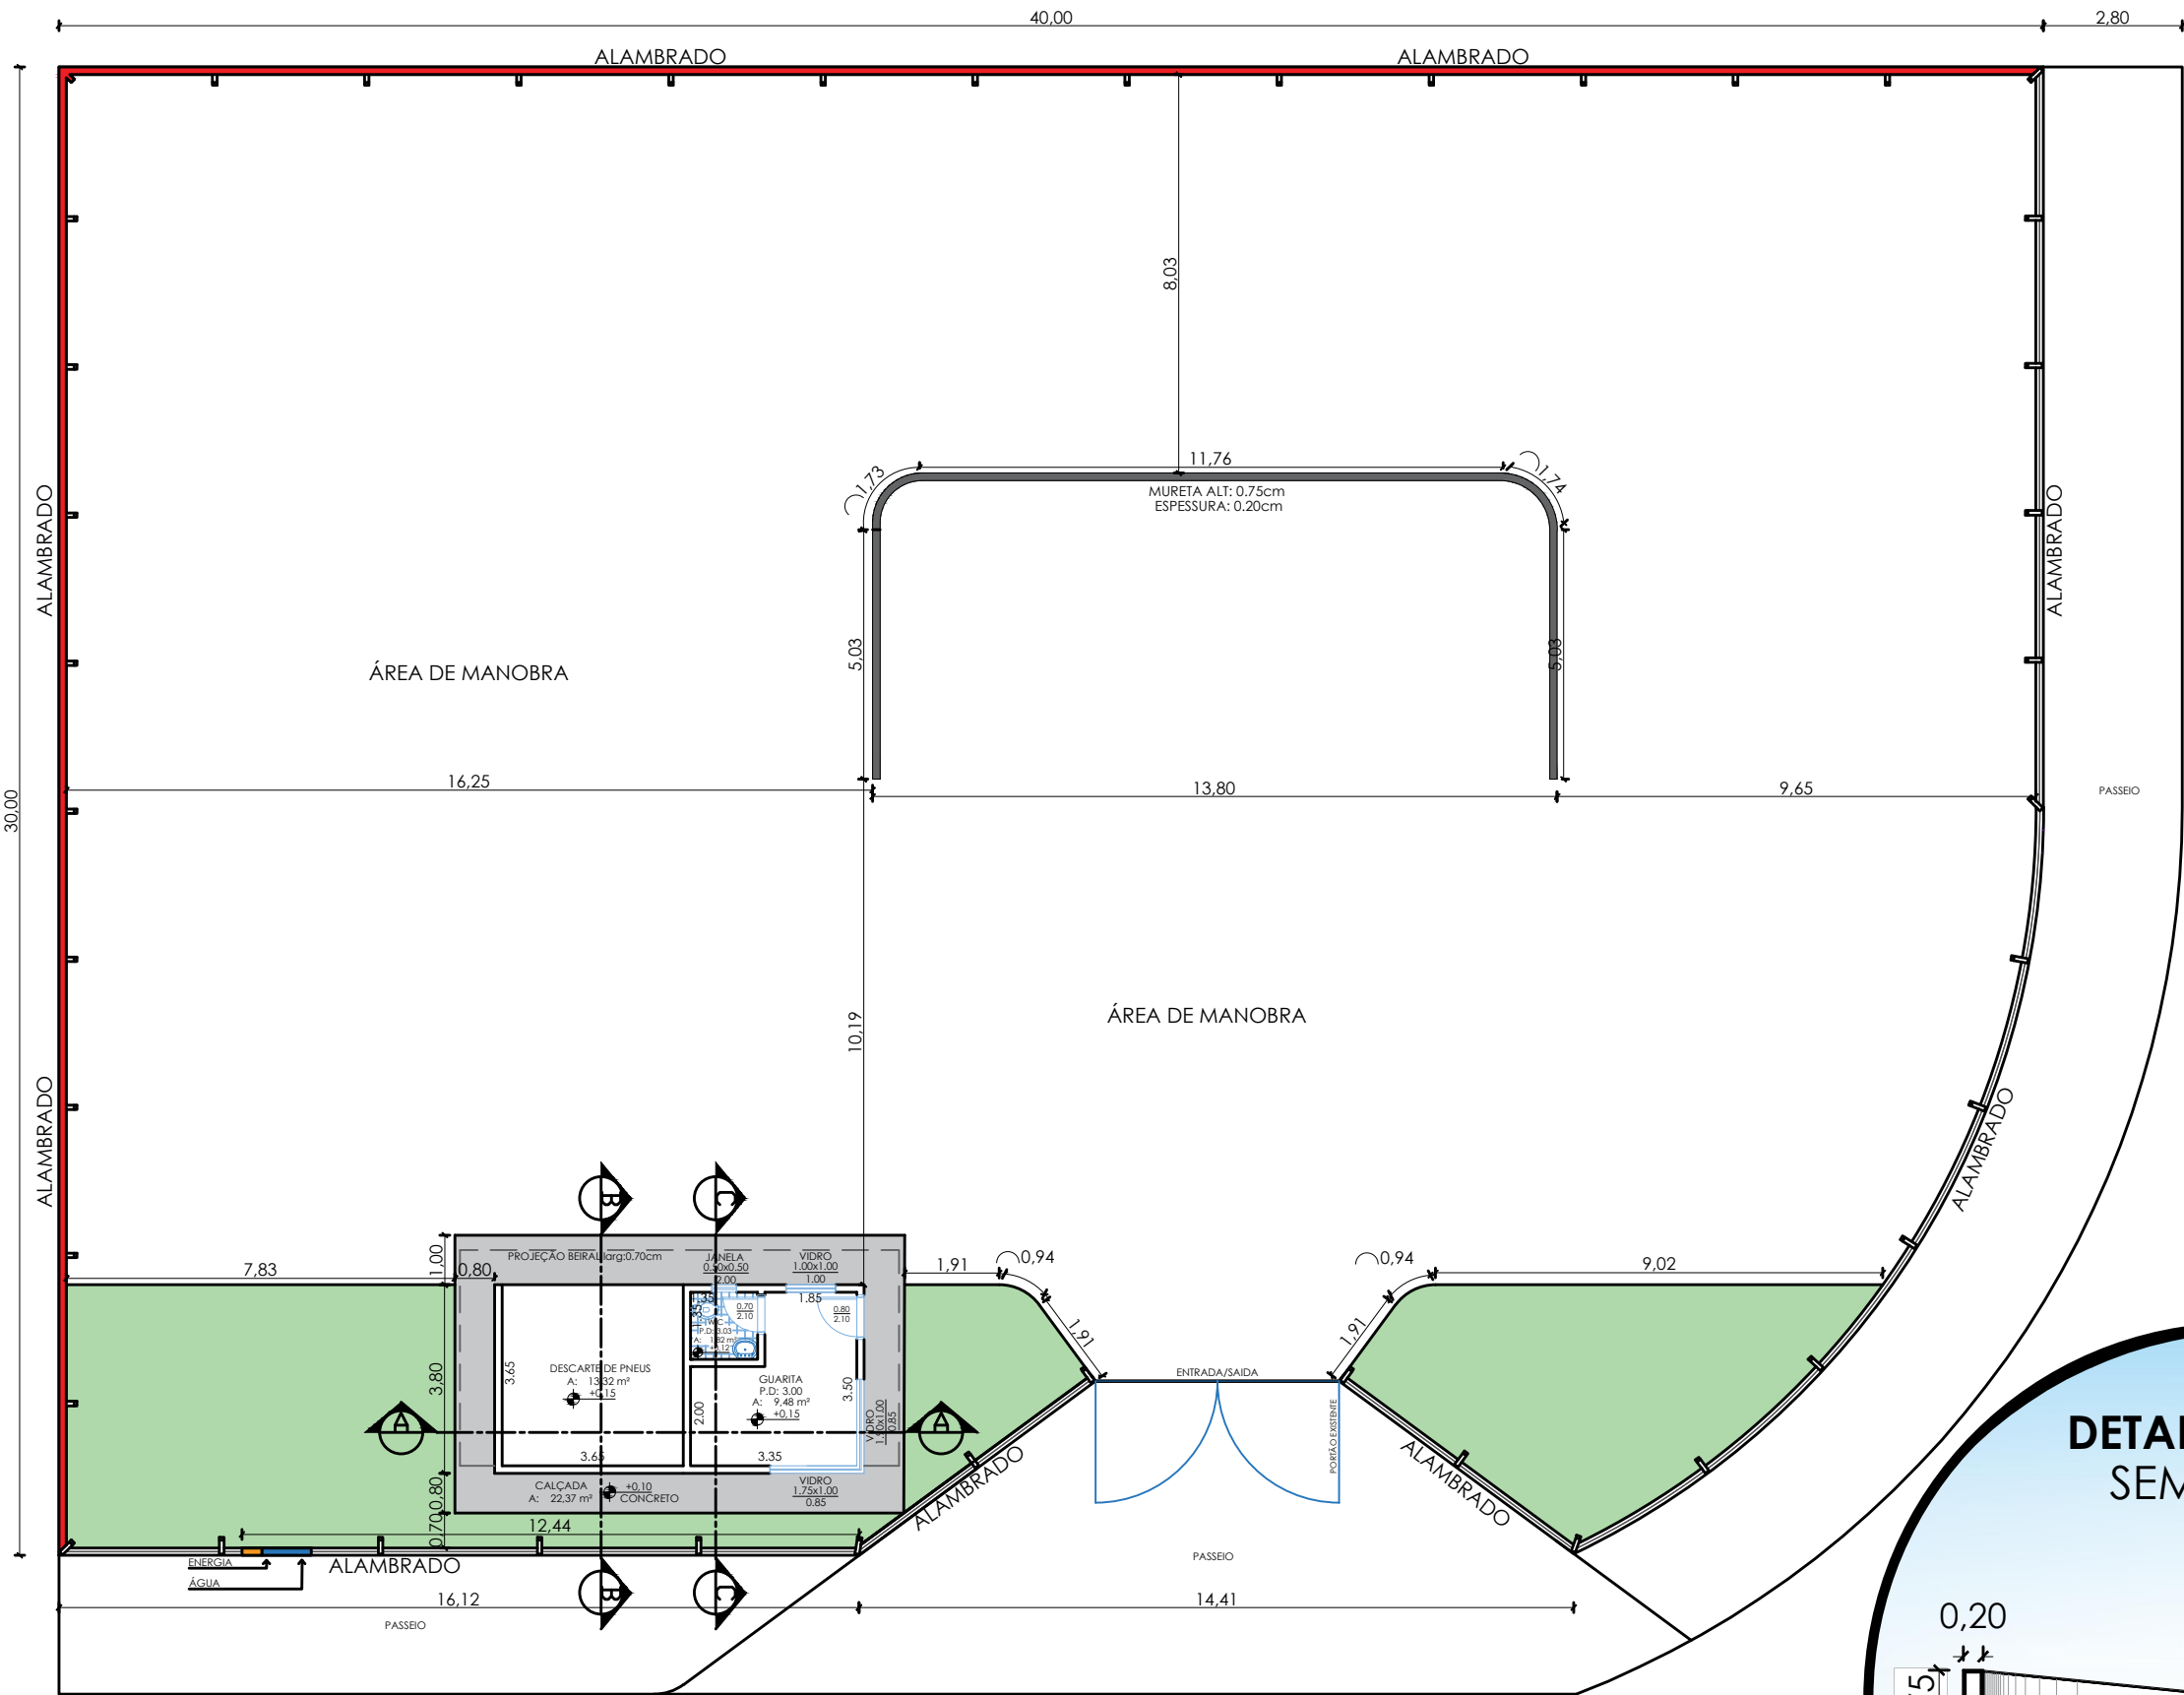


PLANTA BAIXA - ECOPONTO
ESC 1/150

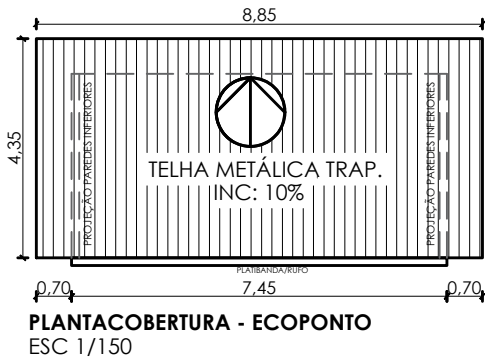

PLANTACOBERTURA - ECOPONTO
ESC 1/150

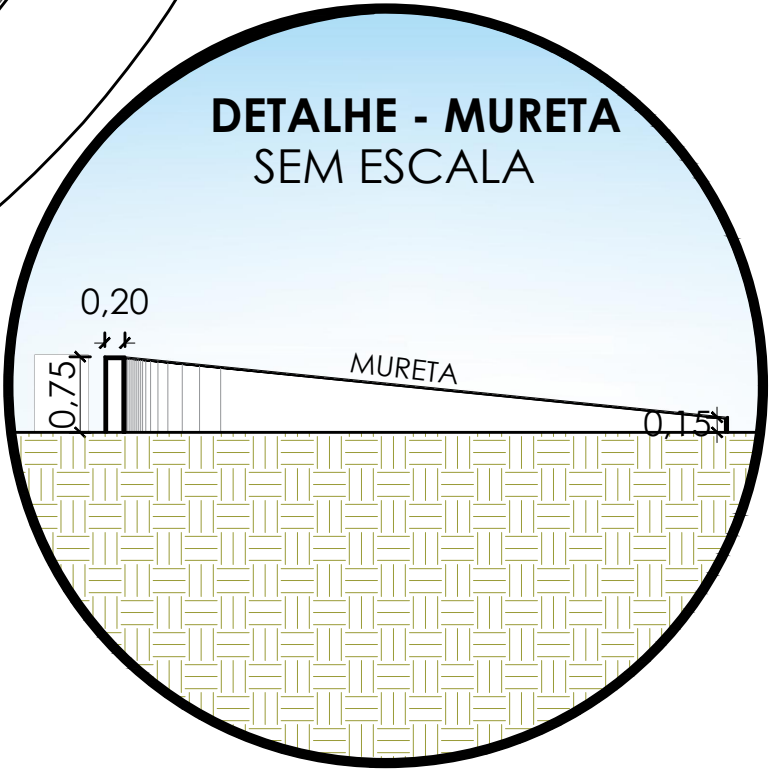

DETALHE - MURETA
SEM ESCALA

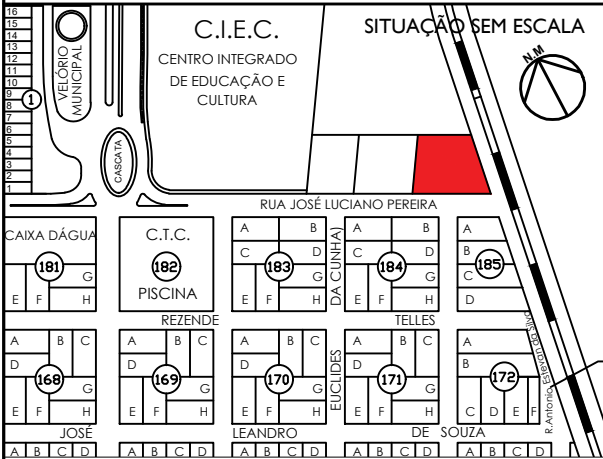ECOPONTO		FOLHA
PRANCHA		01/01
PLANTA BAIXA, PLANTA COBERTURA, ELEVAÇÃO FRONTAL, CORTE AA, CORTE BB, CORTE CC E DETALHE MURETA		ESCALA
		INDICADA
OBRA: CONSTRUÇÃO DE UM ECOPONTO		
PROPRIETÁRIO: PREFEITURA MUNICIPAL DE CASTILHO		
ENDEREÇO: RUA JOSE LUCIANO PEREIRA		
MUNICÍPIO: CASTILHO/SP		
		Responsáveis:
		PREFEITURA MUNICIPAL DE CASTILHO PAULO DUARTE BOAVENTURA
		CHEFE TÉCNICO DE ENGENHARIA JOÃO PAULO SORIANO ENGENHEIRO CIVIL - CREA - 5069907588
		DIRETOR DO DEP. DE PROJETOS E HABITAÇÃO WILLIAN RICARDO CORREA CALESTINI ENGENHEIRO CIVIL - CREA - 5061329144
		SECRETARIO DE OBRAS GIOVANE SILVA DE JESUS GESTOR DE PROCESSOS - CRA 6-007366
		Número da ART ART 28027230230500755

Aprovação