



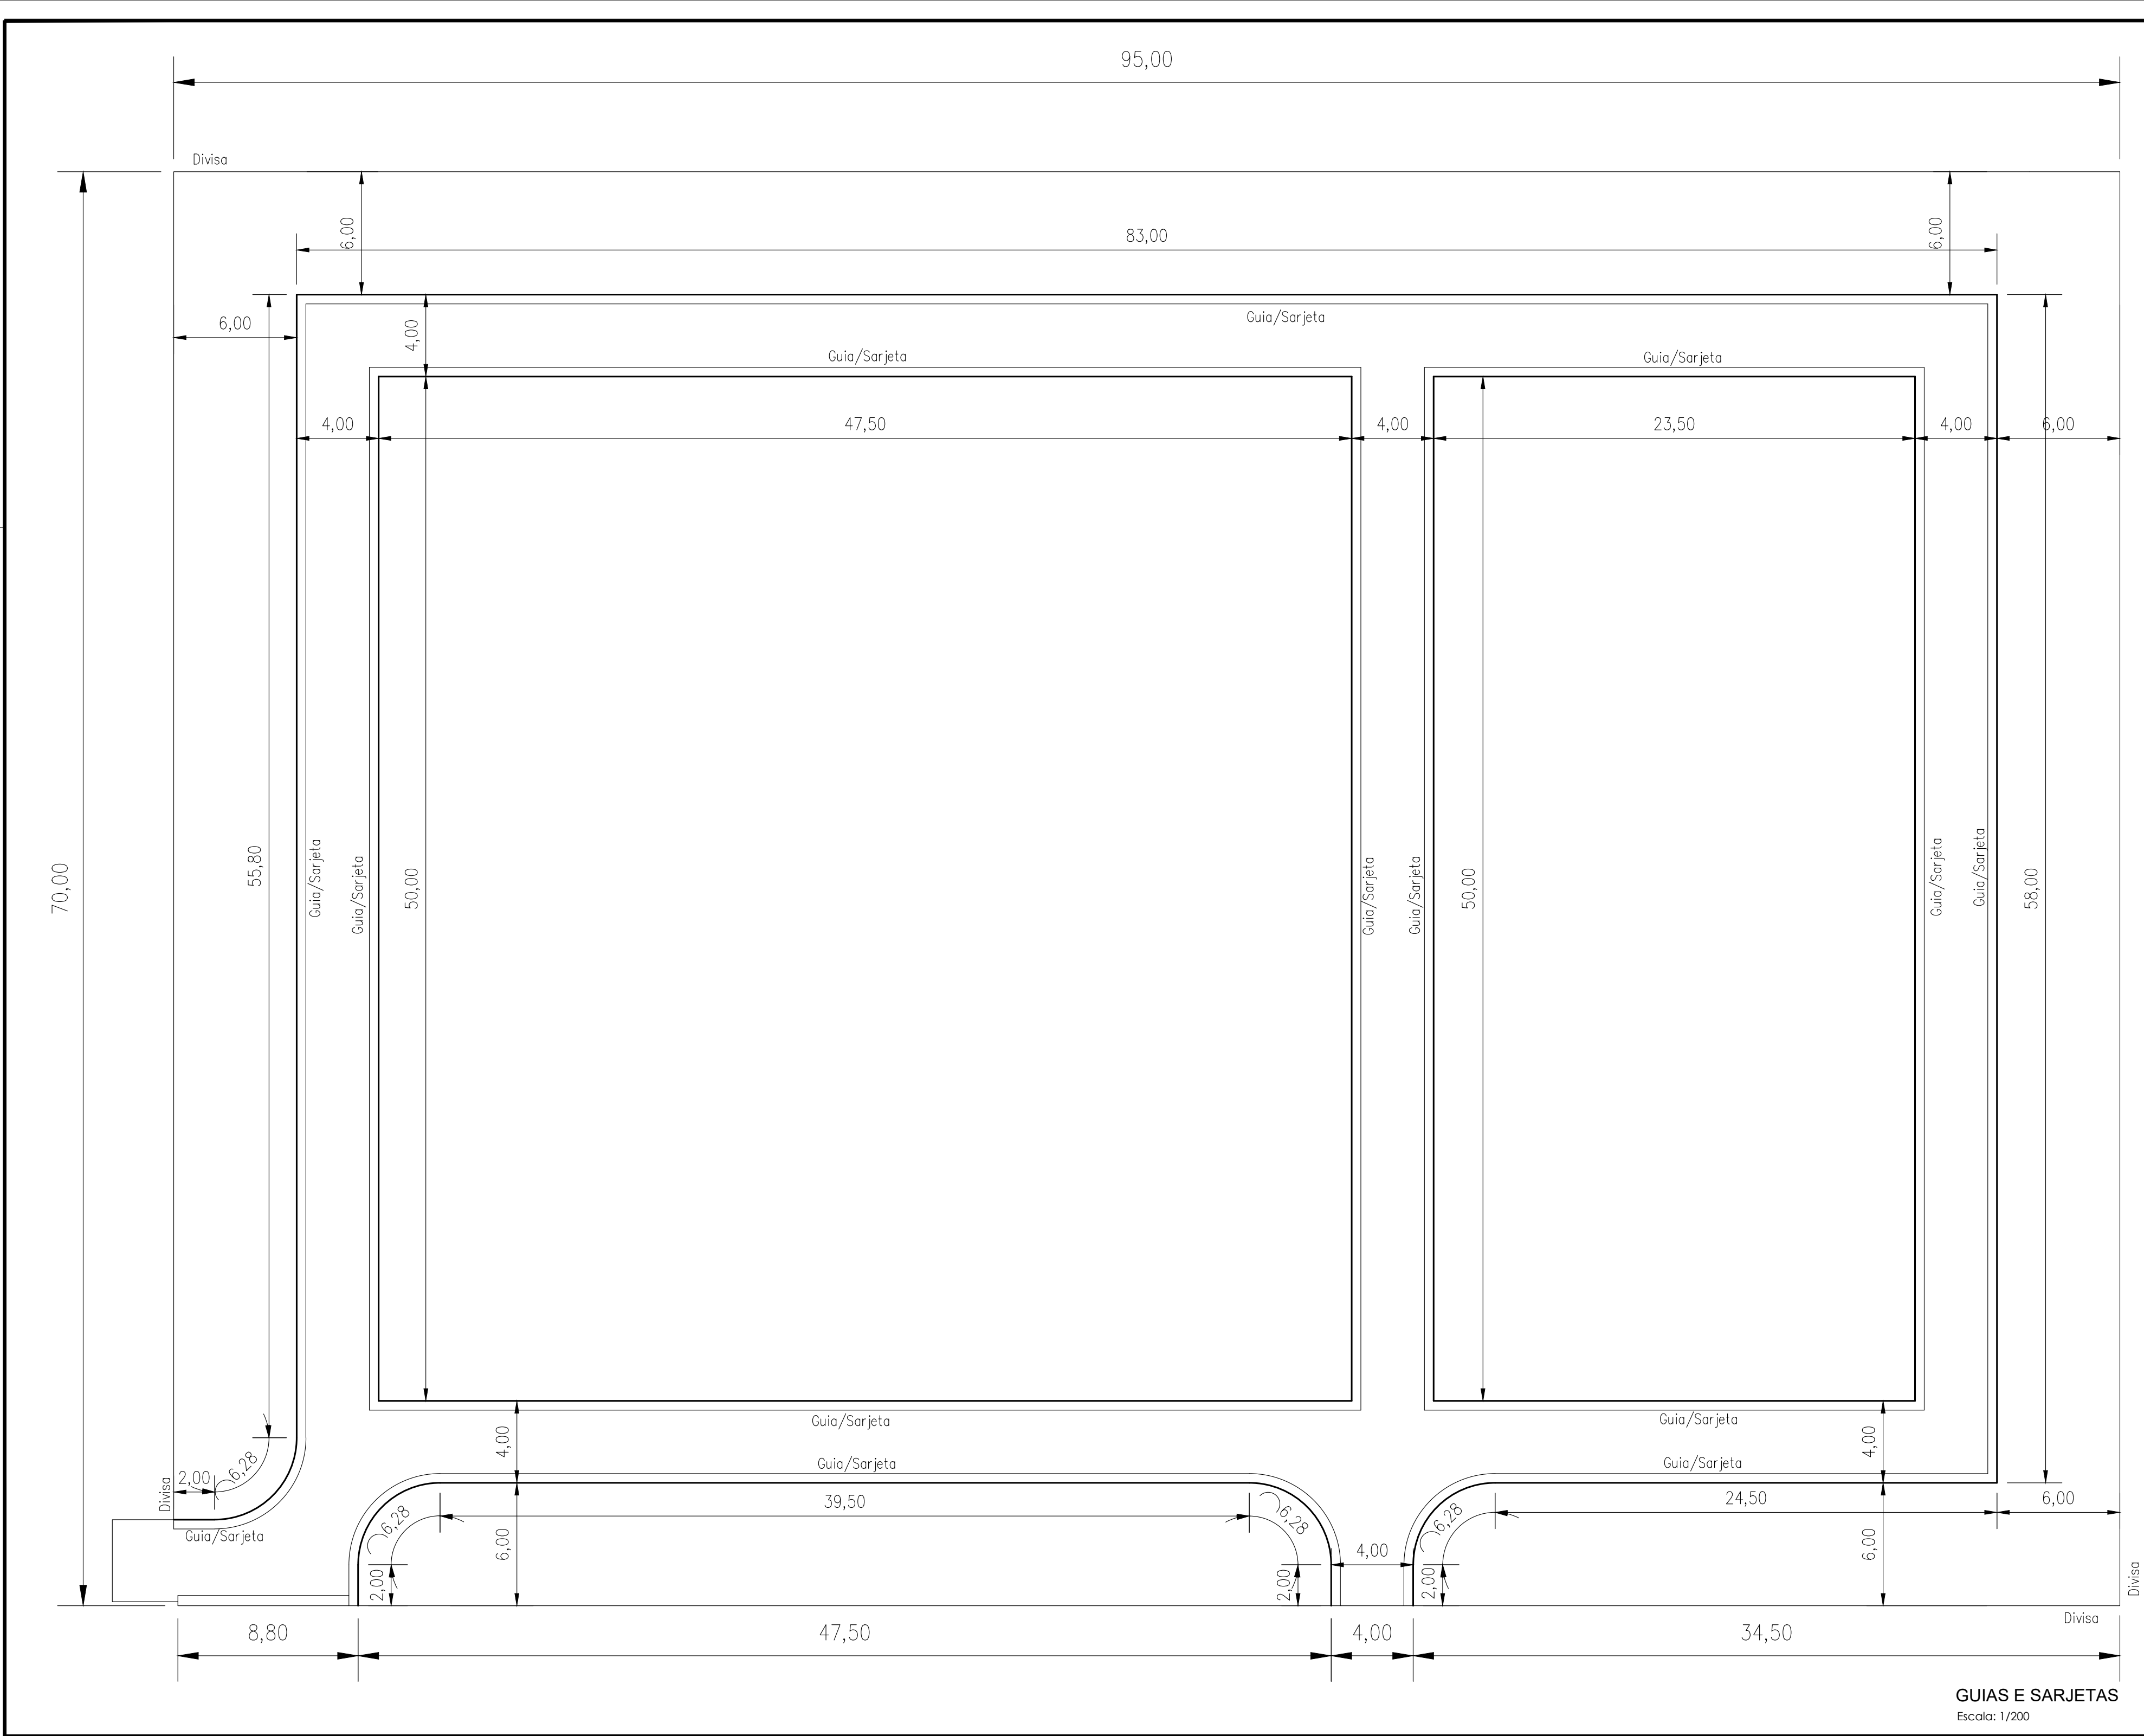

LEGENDA
——— GUIA E SARJETA

QUANTITATIVO
GUIA E SARJETA – TRECHO RETO = 610,80 M
GUIA E SARJETA – TRECHO CURVO = 25,12 M

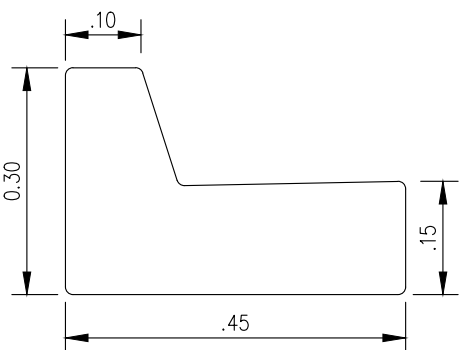

DET. PERFIL GUIA/SARJETA
S/ESCALA - MEDIDAS EM (M)

PROJETO ARQUITETÔNICO

FOLHA
01/03

Assunto: AMPLIAÇÃO DA ÁREA DESTINADA AO CEMITÉRIO
PAVIMENTAÇÃO - GUIAS / SARJETAS - CALÇADA - SARJETÃO

Proprietário (a): **PREFEITURA MUNICIPAL DE CASTILHO**

Local: RUA MARIANO NOGUEIRA DE SOUZA, S/Nº - CENTRO - CASTILHO/SP

Escala: Indicadas Data: DEZEMBRO/2023 Desenhista: willian calestini A.R.T



ÁREAS:

WILLIAN RICARDO CORRÊA CALESTINI
Engenheiro Civil - CREA nº 5061329144

APROVAÇÃO: