



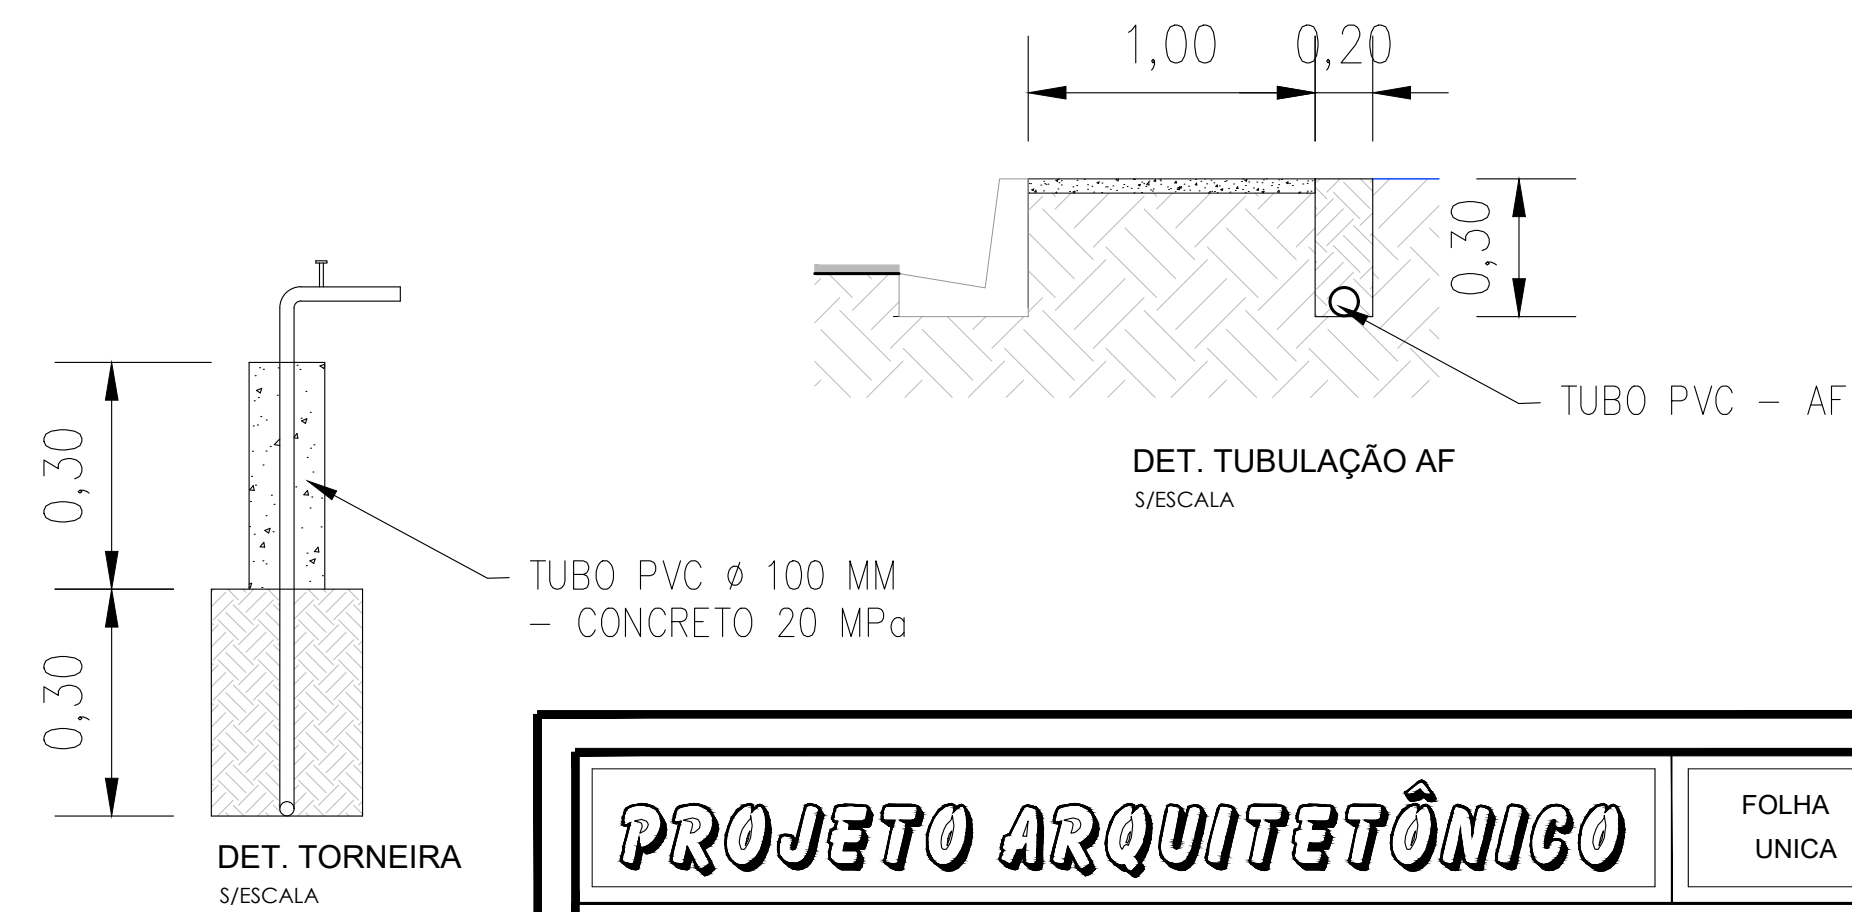

FOLHA
UNICA

Local: RUA MARIANO NOGUEIRA DE SOUZA, S/Nº - CENTRO - CASTILHO/SP

Localização s/ Escala

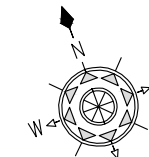

AREAS:

WILLIAN RICARDO CORRÊA CALESTINI
Engenheiro Civil - CREA nº 5061329144

APROVAÇÃO: