


QUADRO TERMINAL – QD

Circuito	LUM_LED	CIRCUITO	DESCRIÇÃO	POTÊNCIA (W)	TENSÃO (V)	CORRENTE IB(A)	NUM. FASES	FAT.POTENCIA	SEÇÃO (MM2)	DISJUNTOR (A)	QUEDA DE TENSÃO
	70										
1	6	1	ILUM POSTES	560	220	9.09	B	1.00	6	25	1.89
			TOTAL=	560	—	—	—	1.00	—	—	—

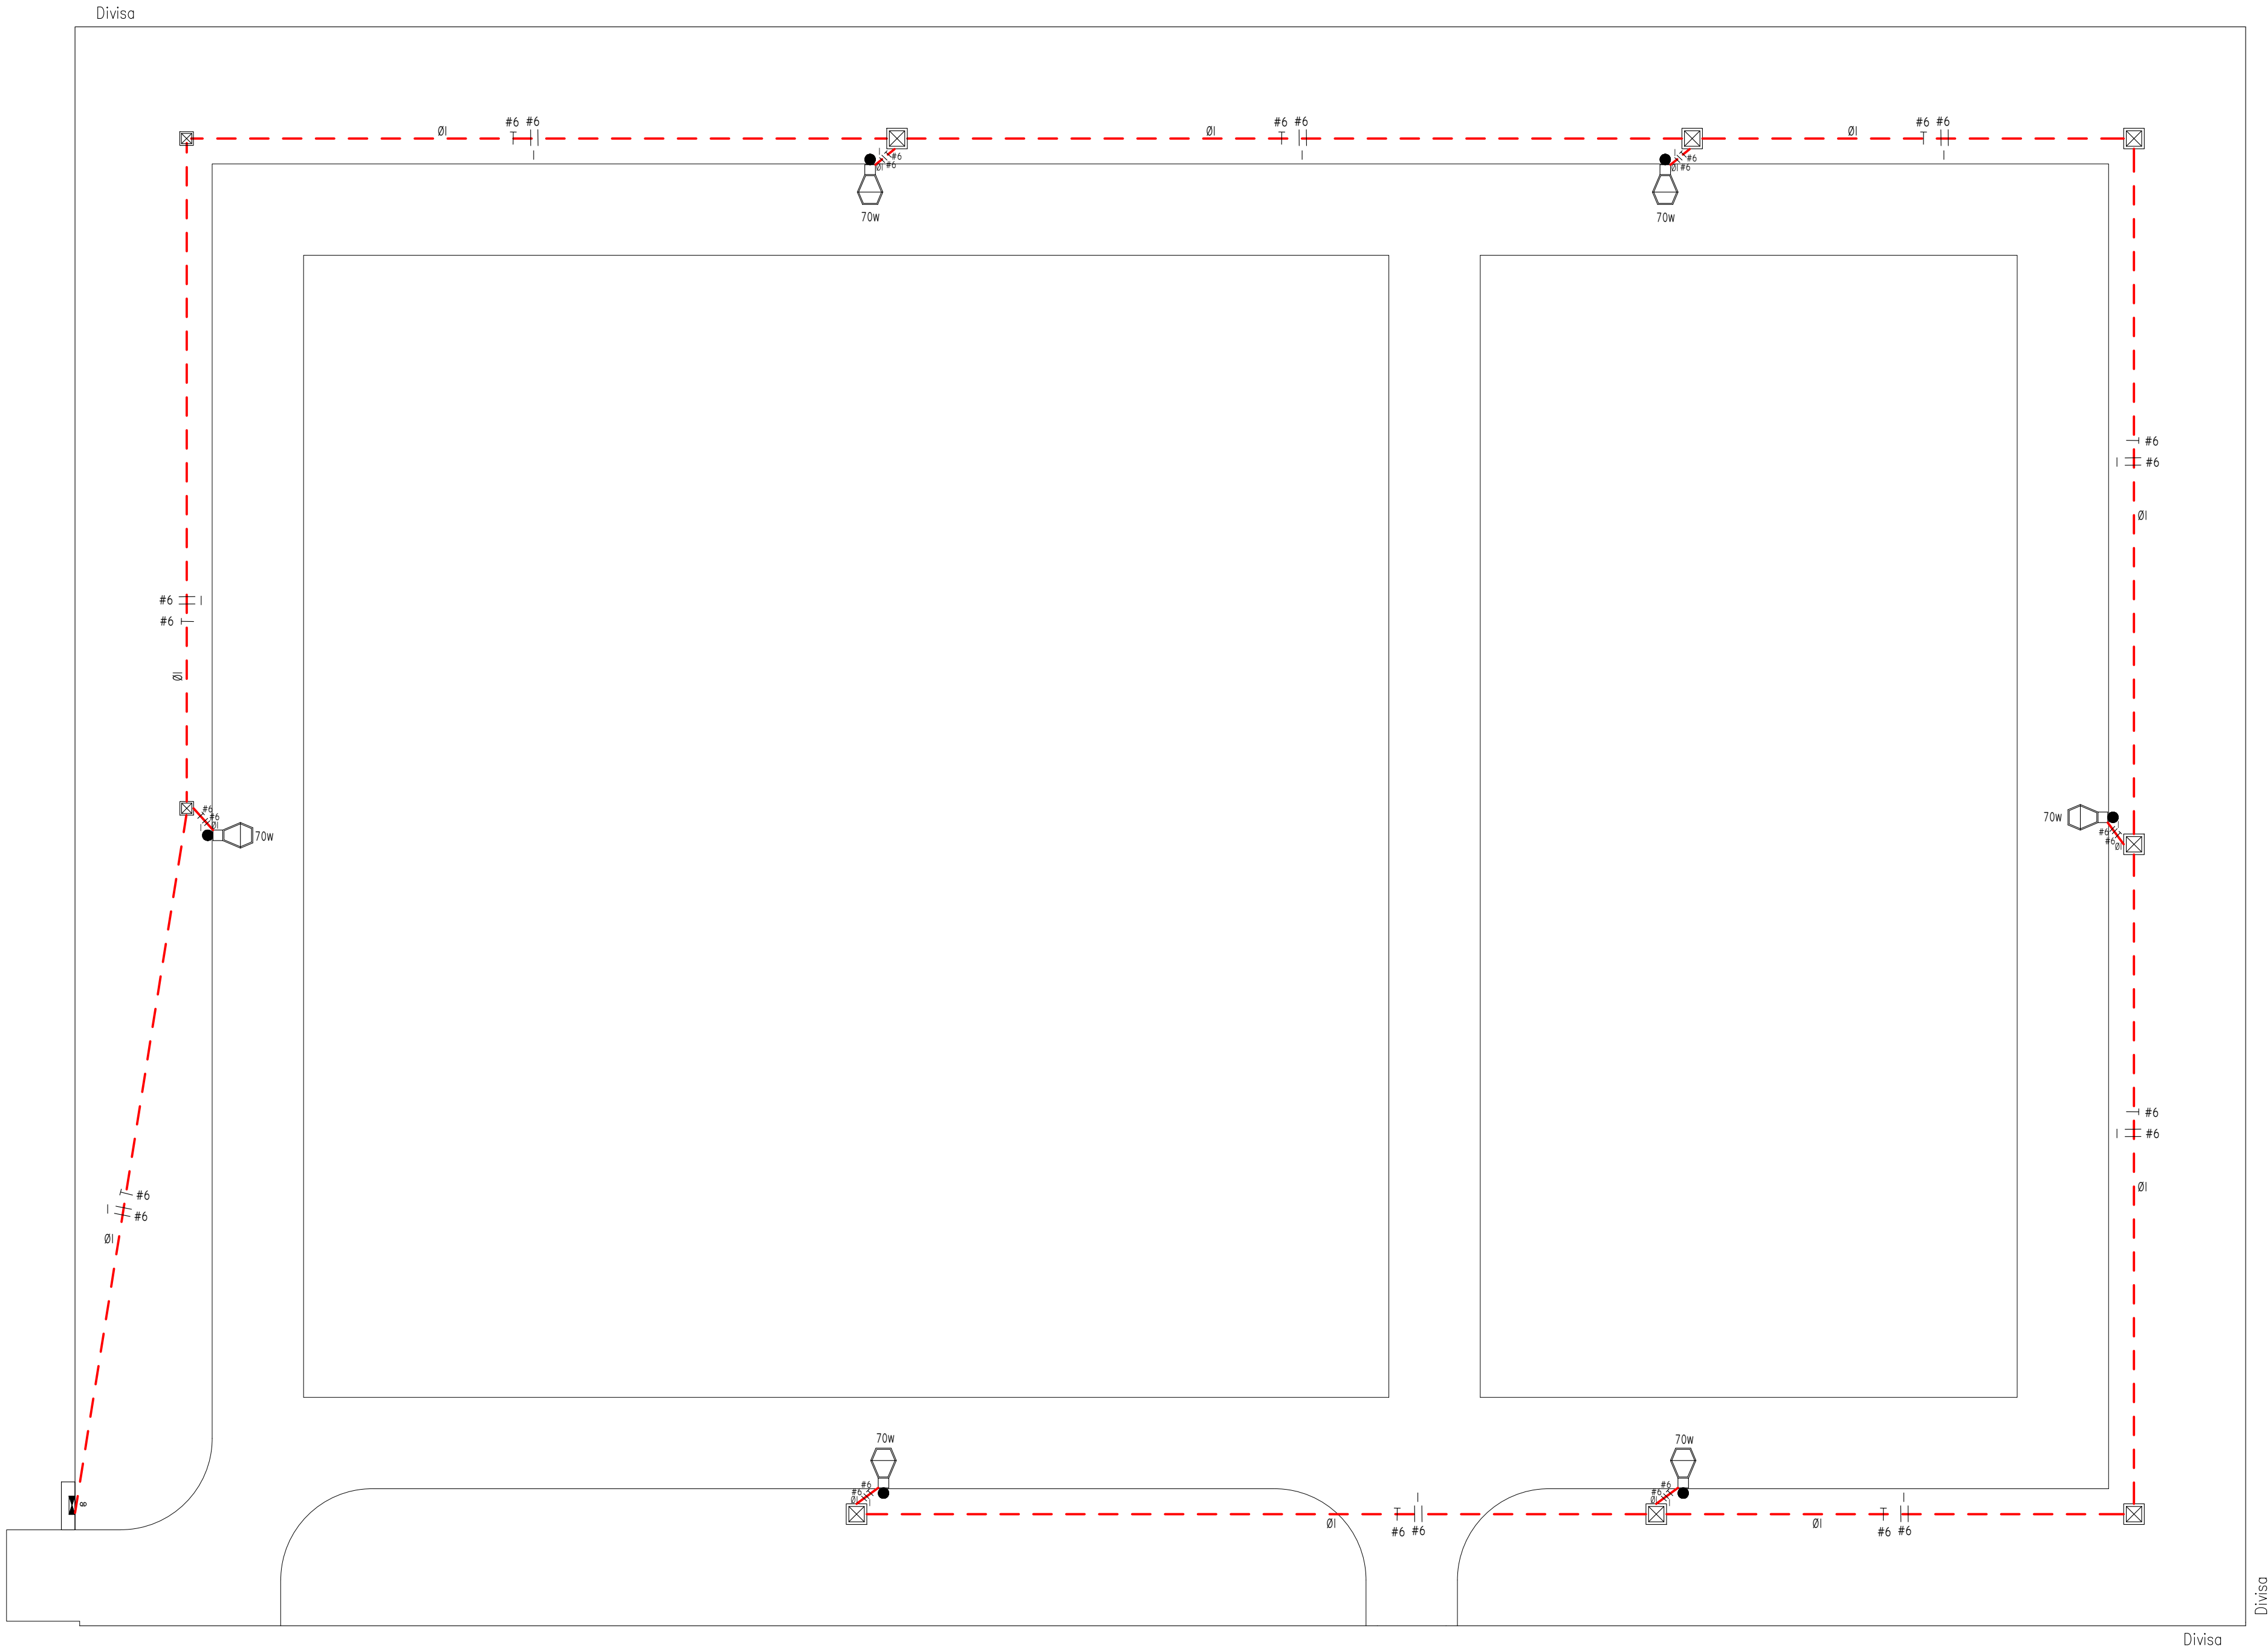

LEGENDA

CAIXA DE ATERRAMENTO EM ALVENARIA C/ TAMPA DE FERRO

POSTE 7M COM 1 LUMINÁRIAS LED – 70 W

PADRÃO ELÉTRICO COM MURETA E QUADRO DE COMANDO PARA ILUMINAÇÃO DA PRAÇA

ELETRODUTO EMBUTIDO NO PISO – ELÉTRICA

PROJETO ARQUITETÔNICO

FOLHA ÚNICA

Assunto: AMPLIAÇÃO DA ÁREA DESTINADA AO CEMITÉRIO
INSTALAÇÃO ELÉTRICA

Proprietário (a) : PREFEITURA MUNICIPAL DE CASTILHO

Local: RUA MARIANO NOGUEIRA DE SOUZA, S/Nº - CENTRO - CASTILHO/SP

Escala: Indicadas

Data: DEZEMBRO/2023

Desenho: willian calestini

A.R.T

RUA FRANCISCO CORDEIRO VASCO

RUA PEDRO E CAMELIA REIS

RUA BENEDITO RODRIGUES MATEOS

RUA MARIANO NOGUEIRA DE SOUZA

CEMITÉRIO MUNICIPAL

Localização s/ Escala

Áreas:

WILLIAN RICARDO CORRÊA CALESTINI

Engenheiro Civil - CREA nº 50613291/44

APROVAÇÃO: