


# IMPLANTAÇÃO : PROPOSTA PRAINHA MUNICIPAL DE CASTILHO

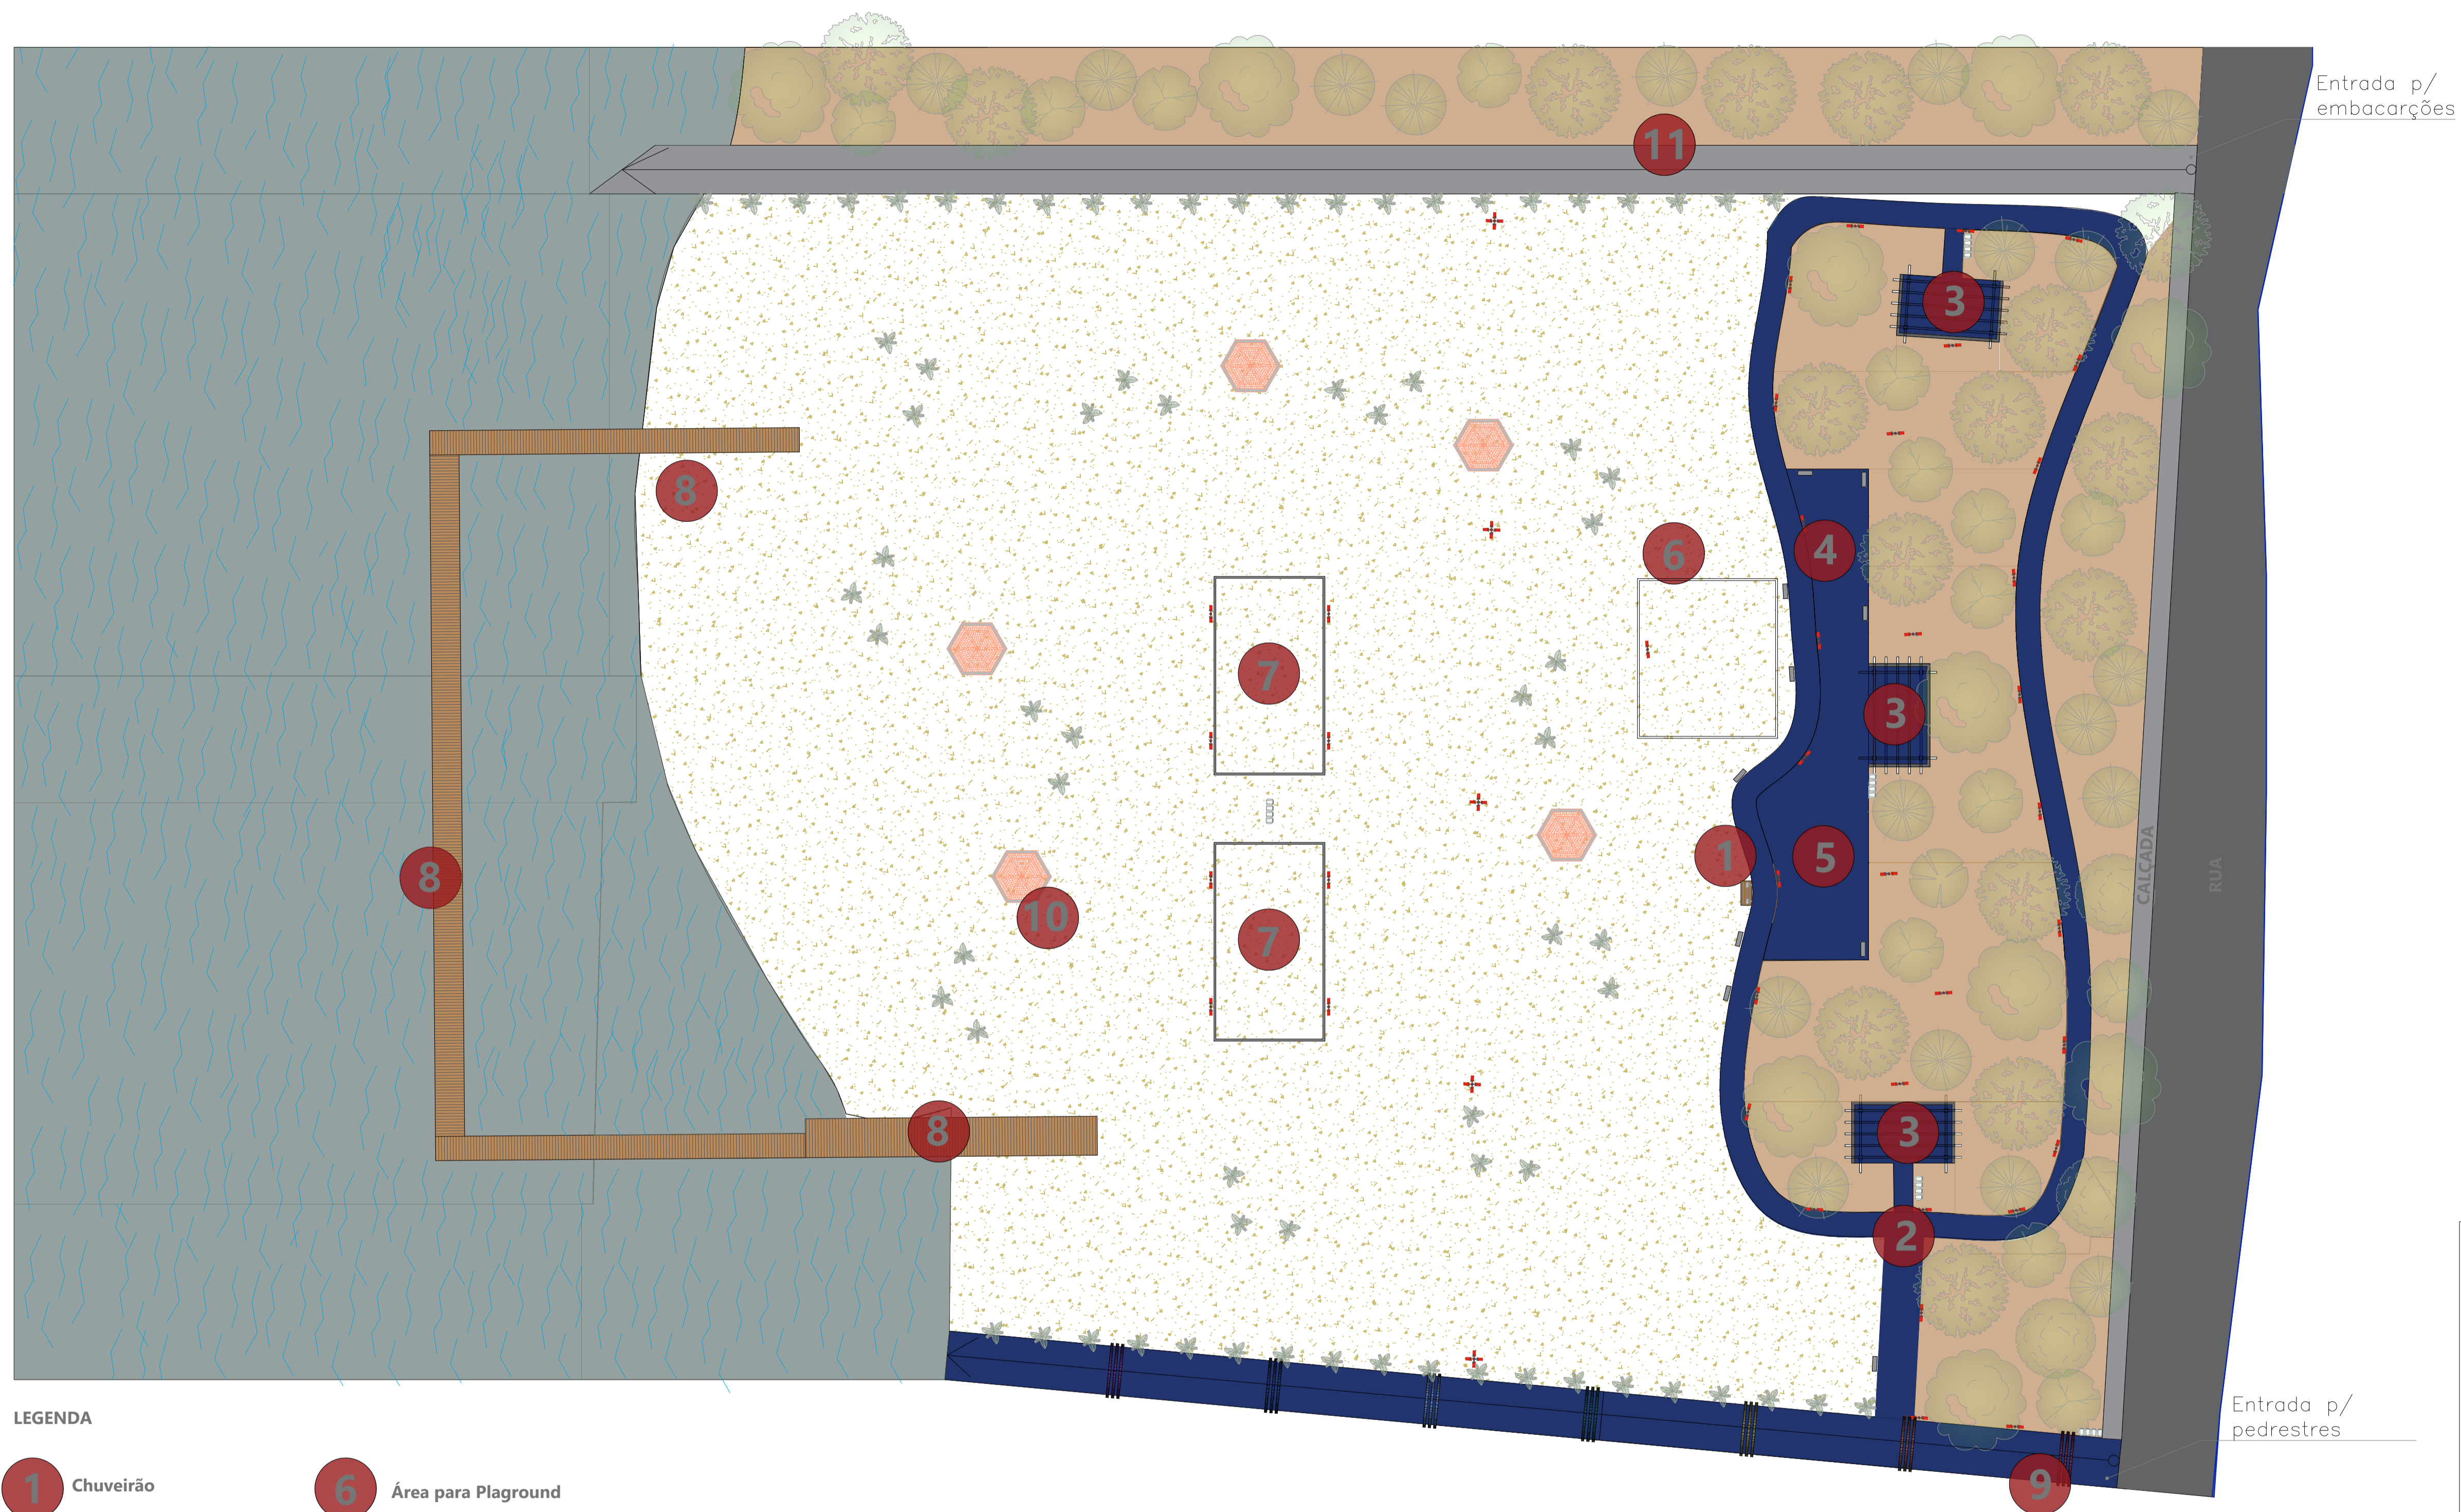

- LEGENDA**
- 1 Chuveirão
  - 2 Pista de caminhada
  - 3 Pergolado
  - 4 Área para Academia ao ar livre
  - 5 Centro de atividades
  - 6 Área para Playground
  - 7 Quadra de beach tennis
  - 8 Trapiche (estrutura fixa)
  - 9 Arco Decorativo
  - 10 Quiosque
  - 11 Rampa de embarcações
  - Poste - H= 8m
  - Poste - H= 6m
  - Conjunto de 4 lixeiras p/ coleta seletiva
  - Banco de concreto pré moldado

<p>AVANÇO NISSIDA ENGENHARIA E CONSULTORIA LTDA  <small>CPF: 07.020.988/0001-00</small>          Rua Francisco José Ribeiro, nº 145 - Centro - Castilho - SP - CEP: 16.920-000          e-mail: avanca@avancanissida.com.br - Telefone: (17) 3372-1473</p>	<p>RESPONSÁVEL TÉCNICA          CECÍLIA AVANÇO NISSIDA          ENGENHEIRA CIVIL - CREA nº 5063407242</p>
	<p>DATA: NOVEMBRO DE 2025          FOLHA: FOLHA 01/04</p>
<p><b>PROJETO COMPLETO</b></p>	
<p>TÍTULO: CONSTRUÇÃO DA PRAINHA MUNICIPAL DE CASTILHO          OBRA: CONSTRUÇÃO DA PRAINHA MUNICIPAL DE CASTILHO          ENDEREÇO: PRAINHA MUNICIPAL, SN. BAIRRO: IATE CLUBE URUBUPUNGA - CASTILHO-SP - CEP 16920-000          PROPRIETÁRIO: MUNICÍPIO DE CASTILHO/SP</p>	
<p>ESCALAS: INDICADAS</p>	<p>MATÉRIAS: CADASTRO MUNICIPAL:</p>
<p><b>PREFEITURA MUNICIPAL DE CASTILHO</b>          CNPJ: 45.663.556/0001-04          ENDEREÇO: PRAÇA DA MATRIZ, 247 - CENTRO - CASTILHO - SP</p>	<p>DECLARO QUE A APROVAÇÃO DO PROJETO PELO          PREFEITO MUNICIPAL NÃO IMPLICA NO RECONHECIMENTO          DO CREDITO DE PROPRIEDADE DO TERRENO.</p> <p>_____          PAULO DUARTE BOAVENTURA          PREFEITO DE CASTILHO - SP</p> <p>CIENTE:</p> <p>_____          WILLIAN RICARDO CORREA CALESTINI          ENGENHEIRO CIVIL          CREA: 5063329144</p> <p>_____          CECÍLIA AVANÇO NISSIDA          ENGENHEIRA CIVIL - CREA nº 5063407242          ART. 1620/3382241</p>