



DETALHAMENTO

8 Trapiche

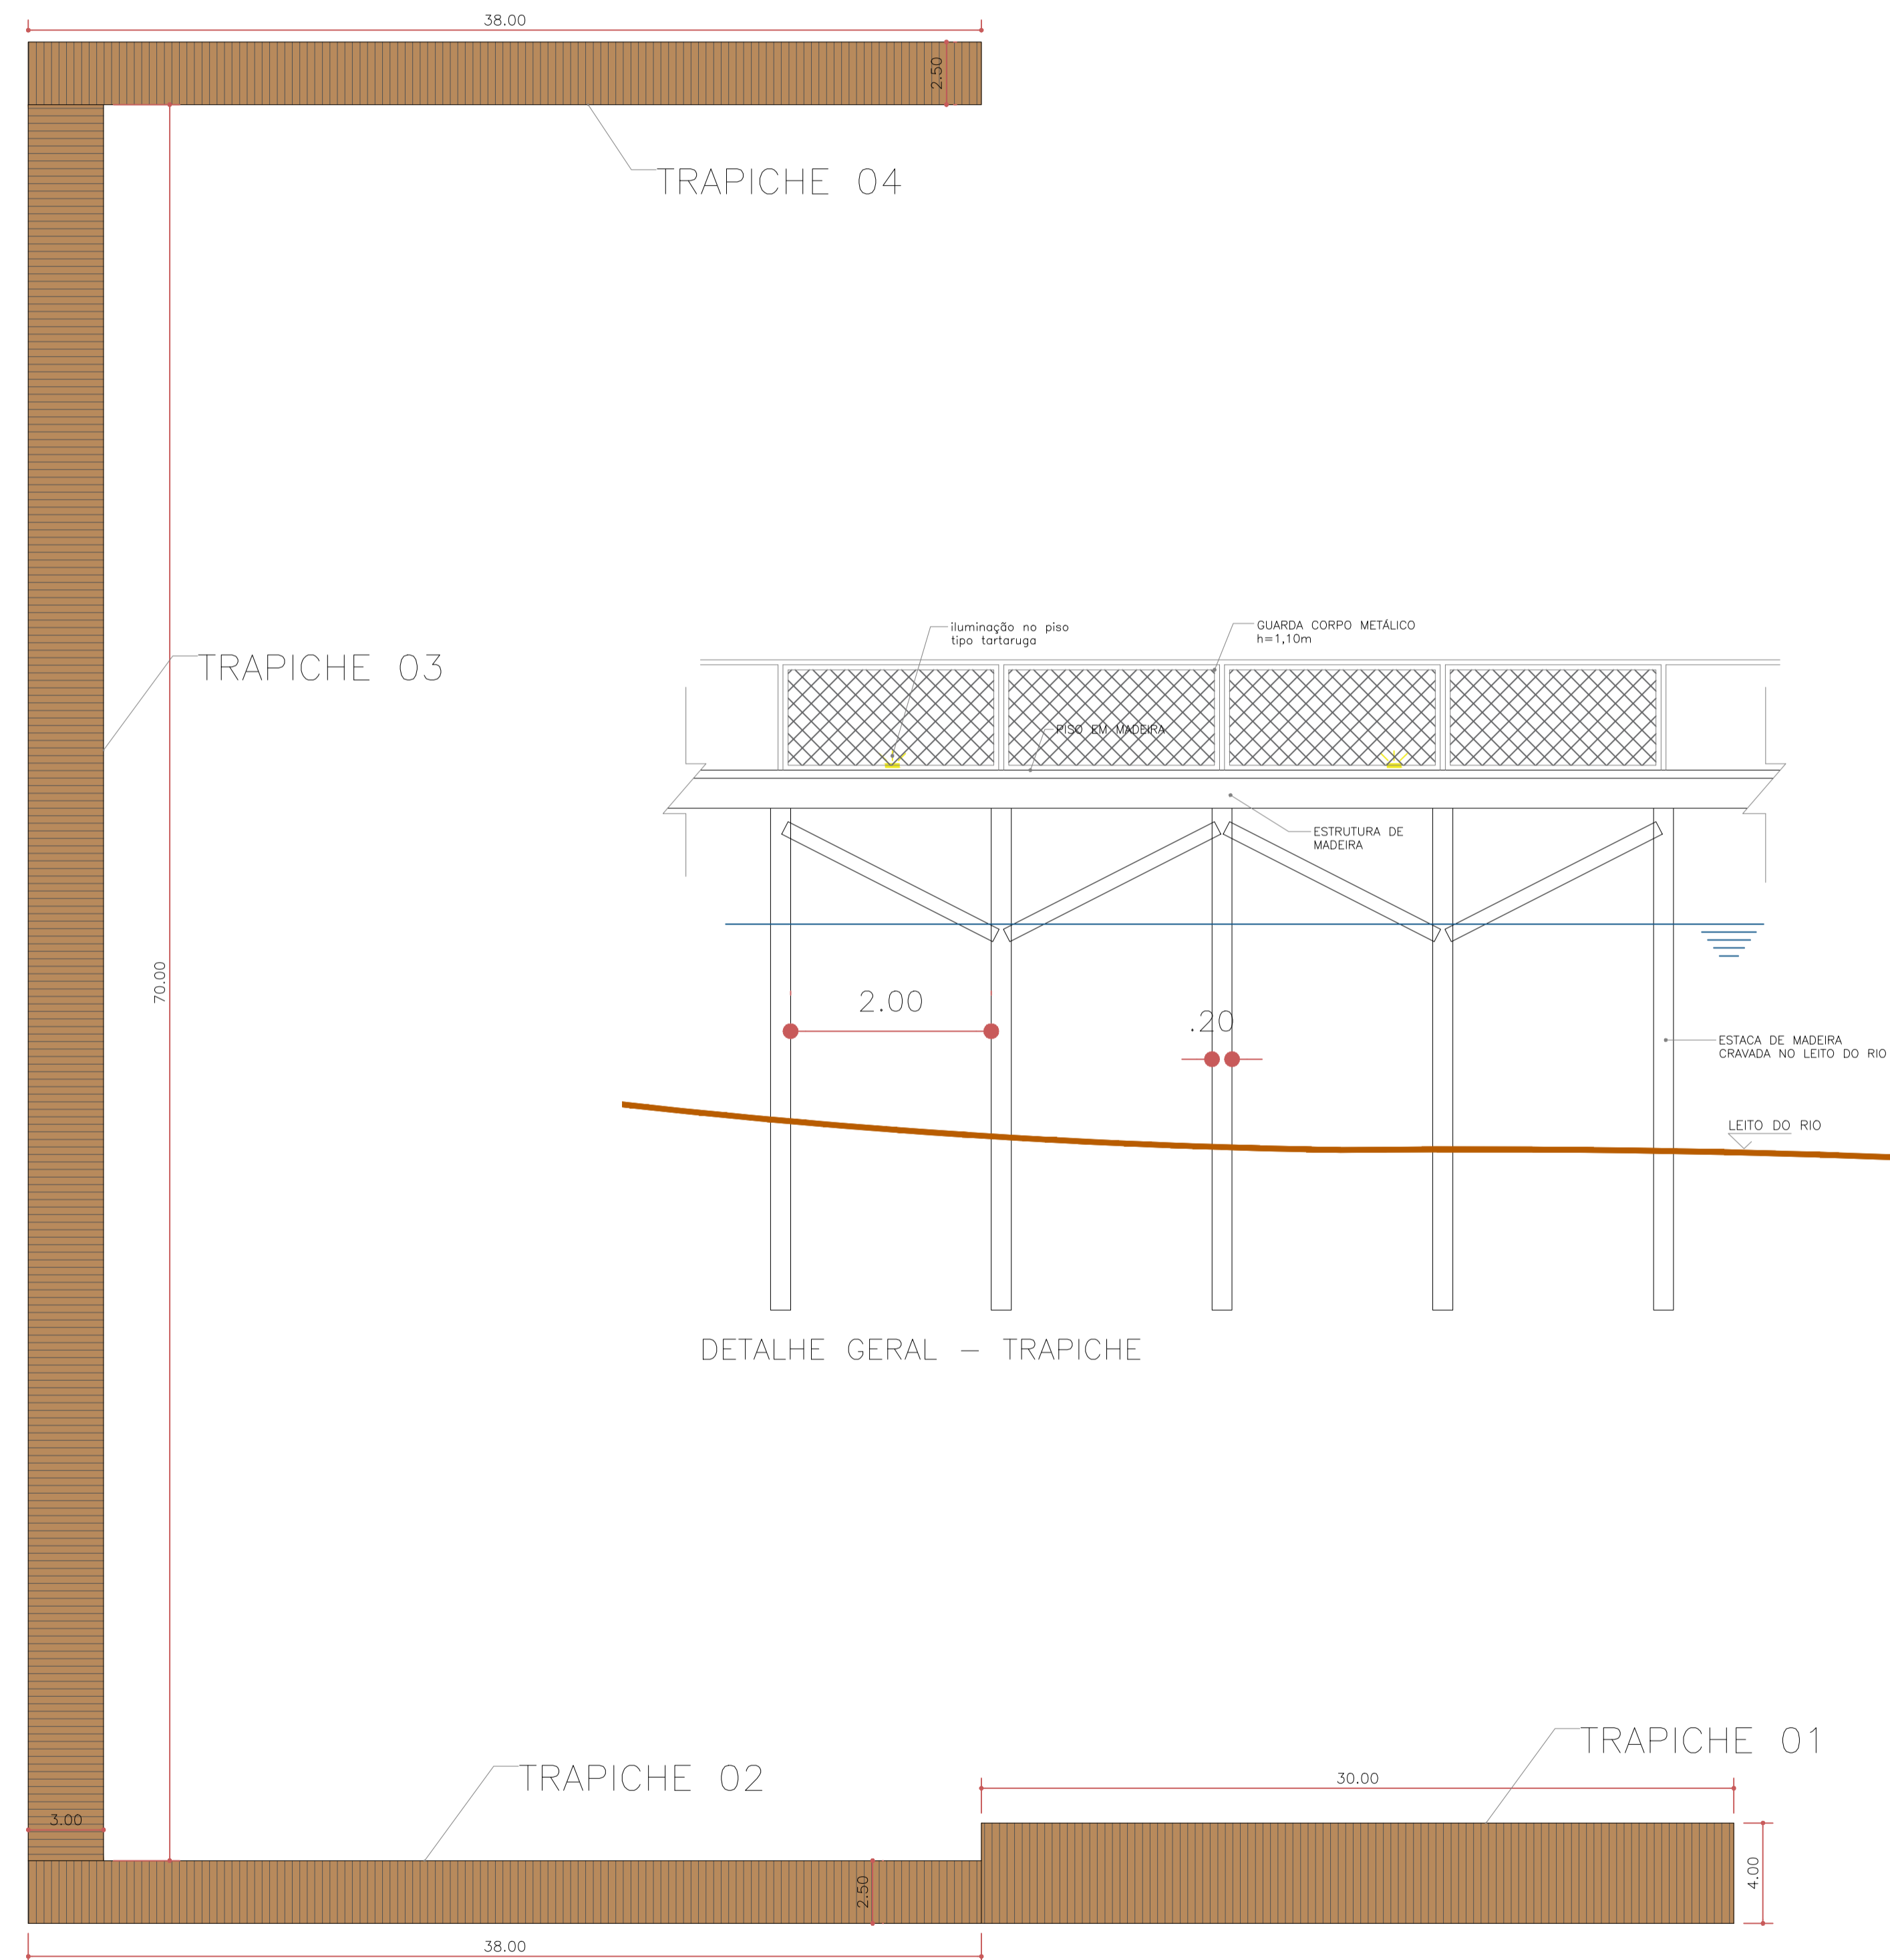

11 Rampa de embarcações

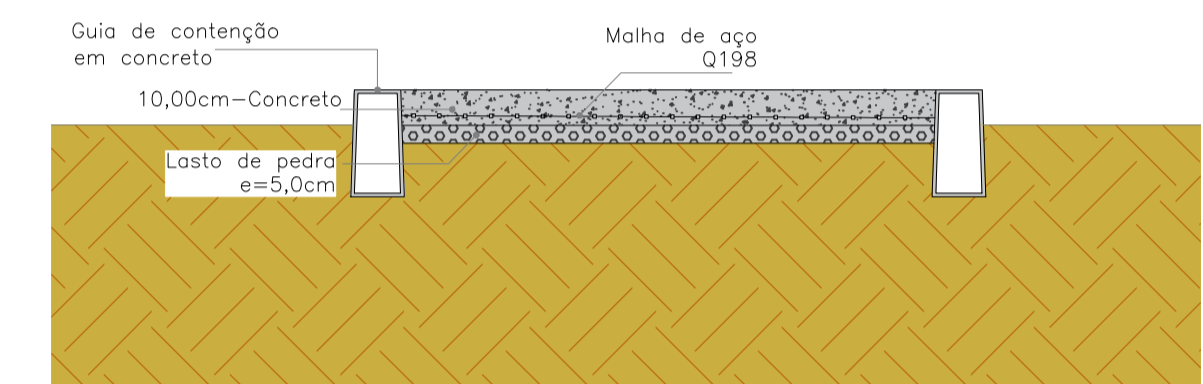

<p>AVANCO NISSIDA ENGENHARIA E CONSULTORIA LTDA CNPJ: 09.745.182/0001-02</p> <p>Rua Francisco José Vargas, 57 1º And. Centro, Itapira - SP, CEP: 13.178-000 E-MAIL: AVANCO@AVANCOENGENHARIA.COM.BR TELEFONE: (13) 3372-1403</p>	<p>RESPONSÁVEL TÉCNICA CECÍLIA AVANÇO NISSIDA ENGENHEIRA CIVIL - CREA Nº 5063407242</p>
	<p>DATA: NOVEMBRO DE 2025</p> <p>FOLHA: FOLHA 04/04</p>
<p>PROJETO COMPLETO</p>	
<p>TÍTULO: DETALHAMENTO CONSTRUÇÃO PRAIA MUNICIPAL</p> <p>OBRA: CONSTRUÇÃO DA PRAIA MUNICIPAL DE CASTILHO</p> <p>ENDEREÇO: PRAIA MUNICIPAL, SN. BAIRRO: IATE CLUBE URUBUPUNGÁ - CASTILHO-SP - CEP 16920-000</p> <p>PROPRIETÁRIO: MUNICÍPIO DE CASTILHO/SP</p>	
<p>ESCALAS: INDICADAS</p>	<p>MATÉRIA: CADASTRO MUNICIPAL</p>
<p> <p>PREFEITURA MUNICIPAL DE CASTILHO CNPJ: 45.863.556/0001-04 ENDEREÇO: PRAÇA DA MATRIZ, 247 - CENTRO - CASTILHO - SP</p> </p>	<p>DECLARO QUE A APROVAÇÃO DO PROJETO PELA PREFEITURA MUNICIPAL DE CASTILHO NÃO RECONHECE O DIREITO DE PROPRIEDADE DO TERRENO.</p> <p>PAULO DIARTE BOAVENTURA PREFEITO DE CASTILHO - SP</p> <p>CIENTE:</p> <p>WILLIAN RICARDO CORREA CALESTINI ENGENHEIRO CIVIL CREA: 5061329144</p> <p>CECÍLIA AVANÇO NISSIDA ENGENHEIRA CIVIL - CREA Nº 5063407242 ART: 262025189242</p>