




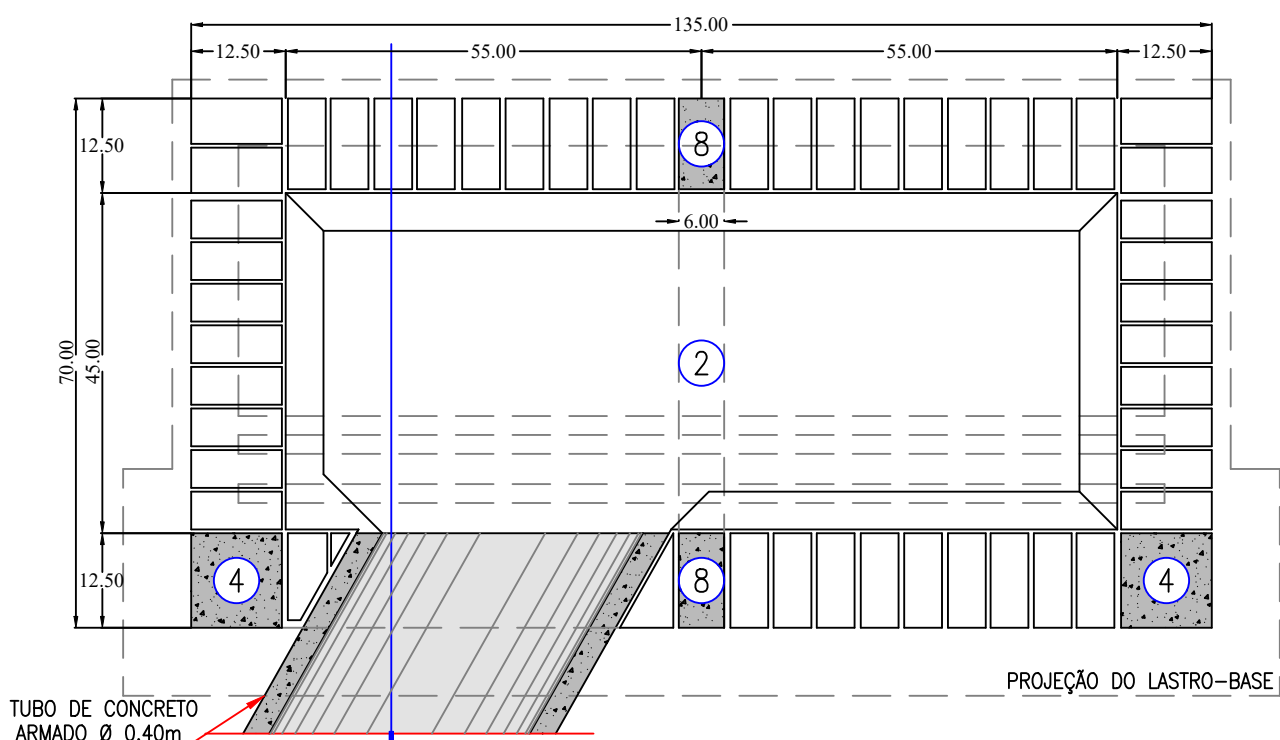


PLANTA - BOCA-DE-LOBO DUPLA
ESCALA = 1:10

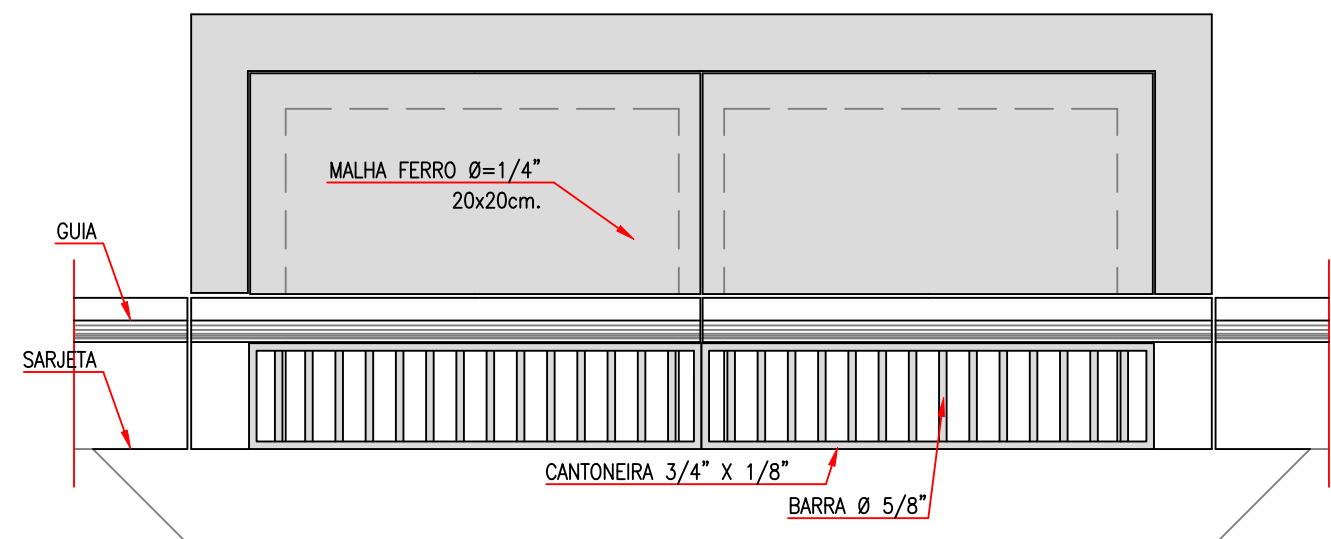


VISTA SUPERIOR
ESCALA = 1:20

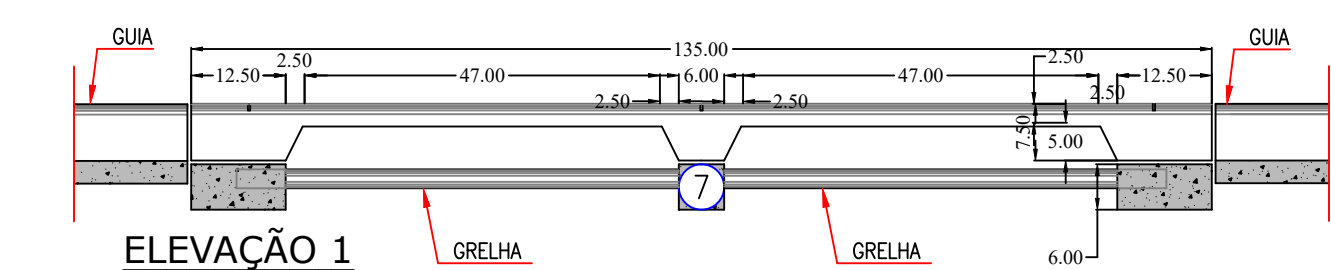


ELEVACÃO 1
ESCALA = 1:20

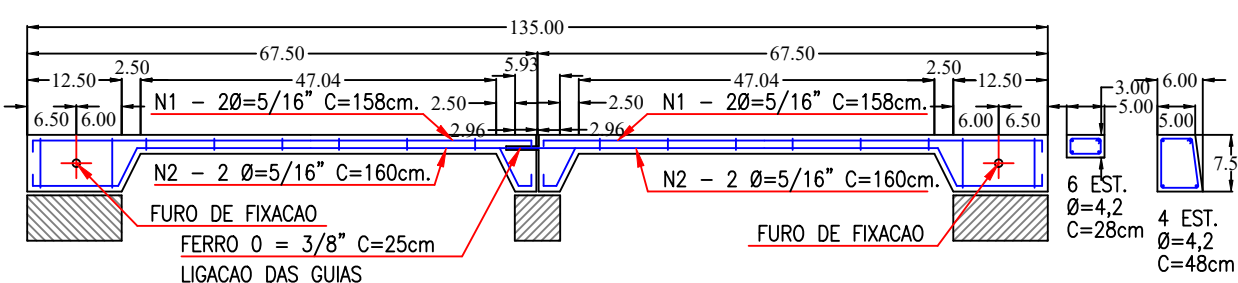

DETALHE DA VIGA 5
ESCALA = 1:20

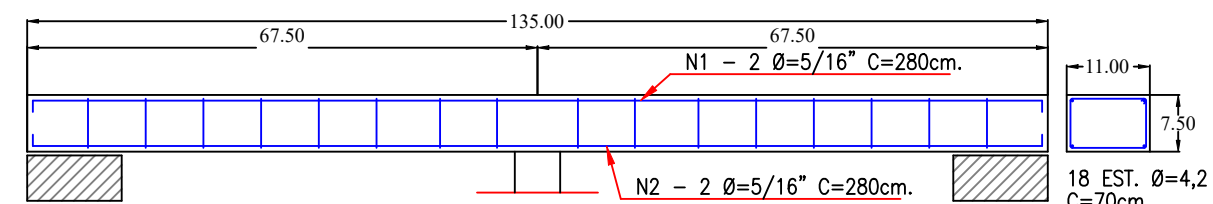


DETALHE DA VIGA 6
ESCALA = 1:20

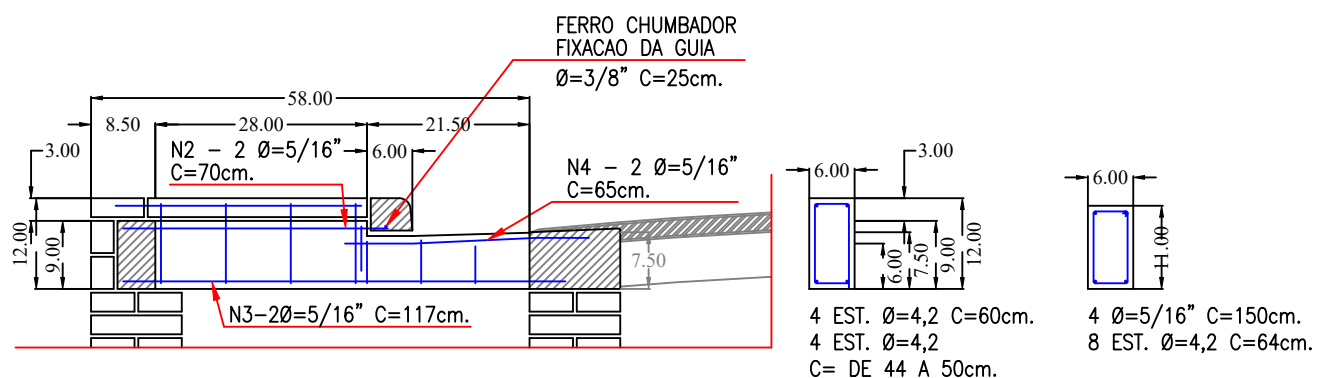


DETALHE DA VIGA 7
ESCALA = 1:20


DET. DO PILAR 8
ESCALA = 1:20

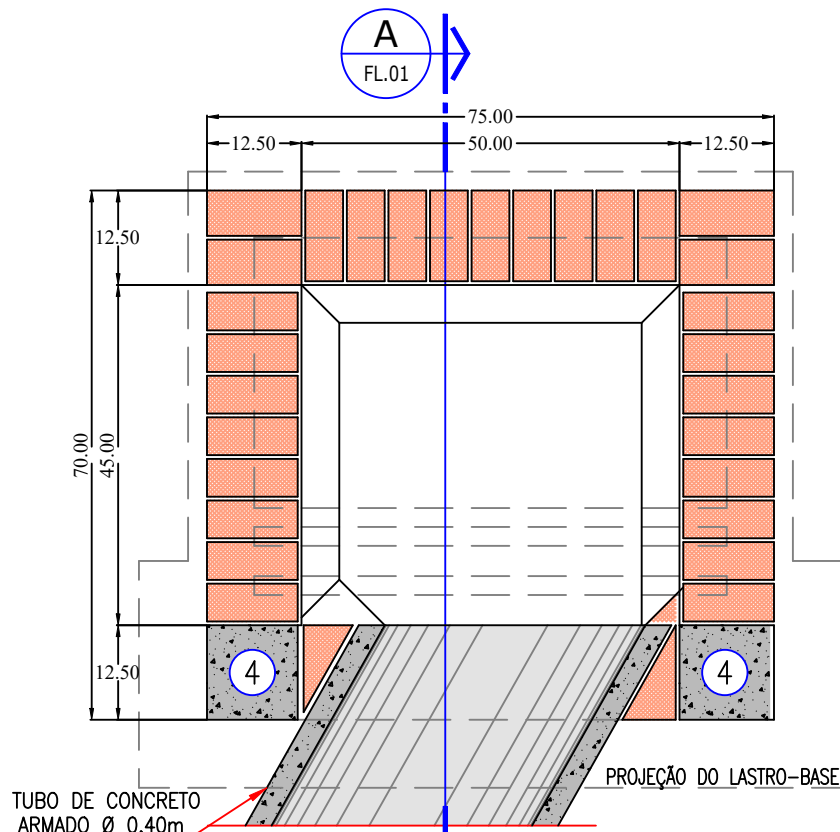


PLANTA - BOCA-DE-LOBO SIMPLES
ESCALA = 1:20

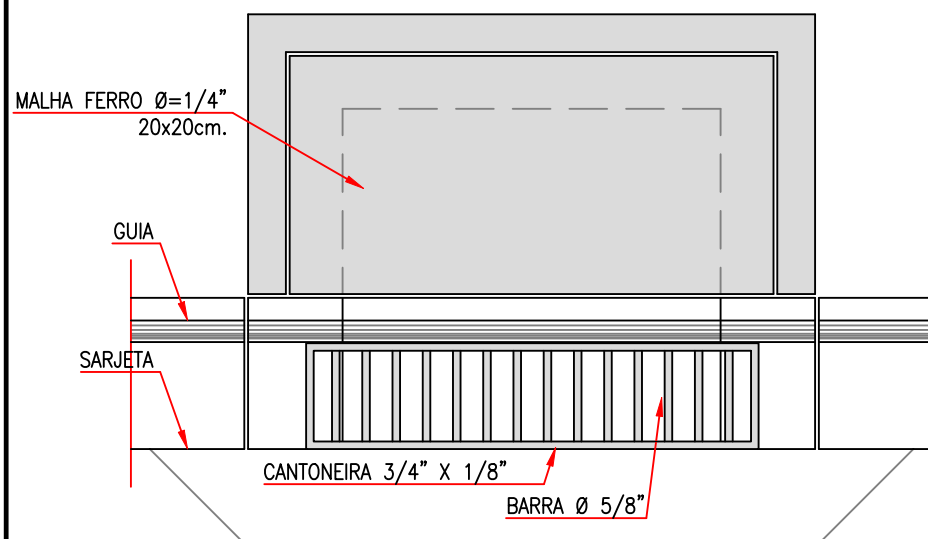


VISTA SUPERIOR
ESCALA = 1:20

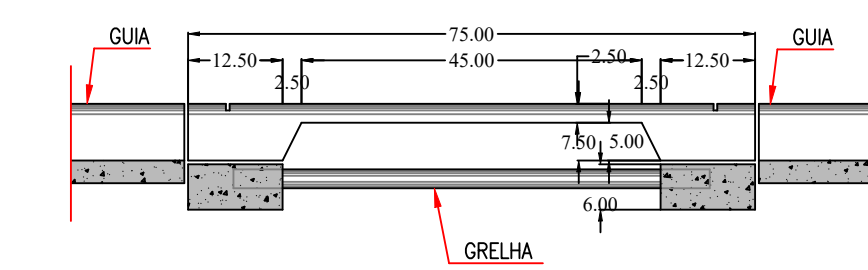

ELEVACÃO 2
ESCALA = 1:10

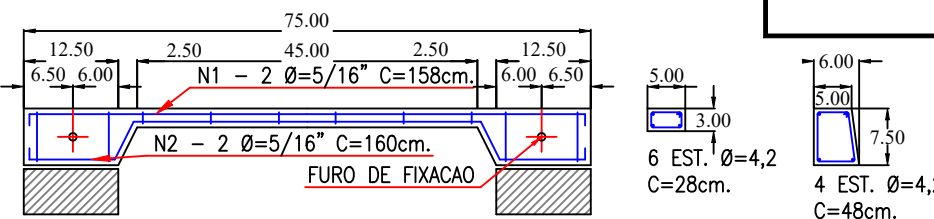


DETALHE DA VIGA 5
ESCALA = 1:10

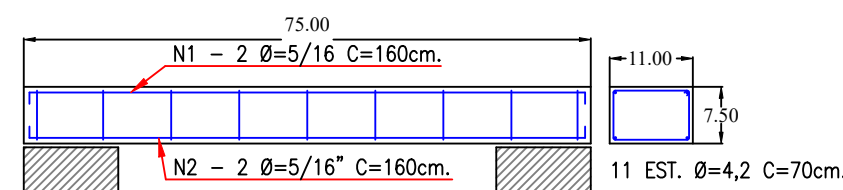




DETALHE DA VIGA 6
ESCALA = 1:10

DETALHE DISSIPADOR 01 - EM CONCRETO ARMADO

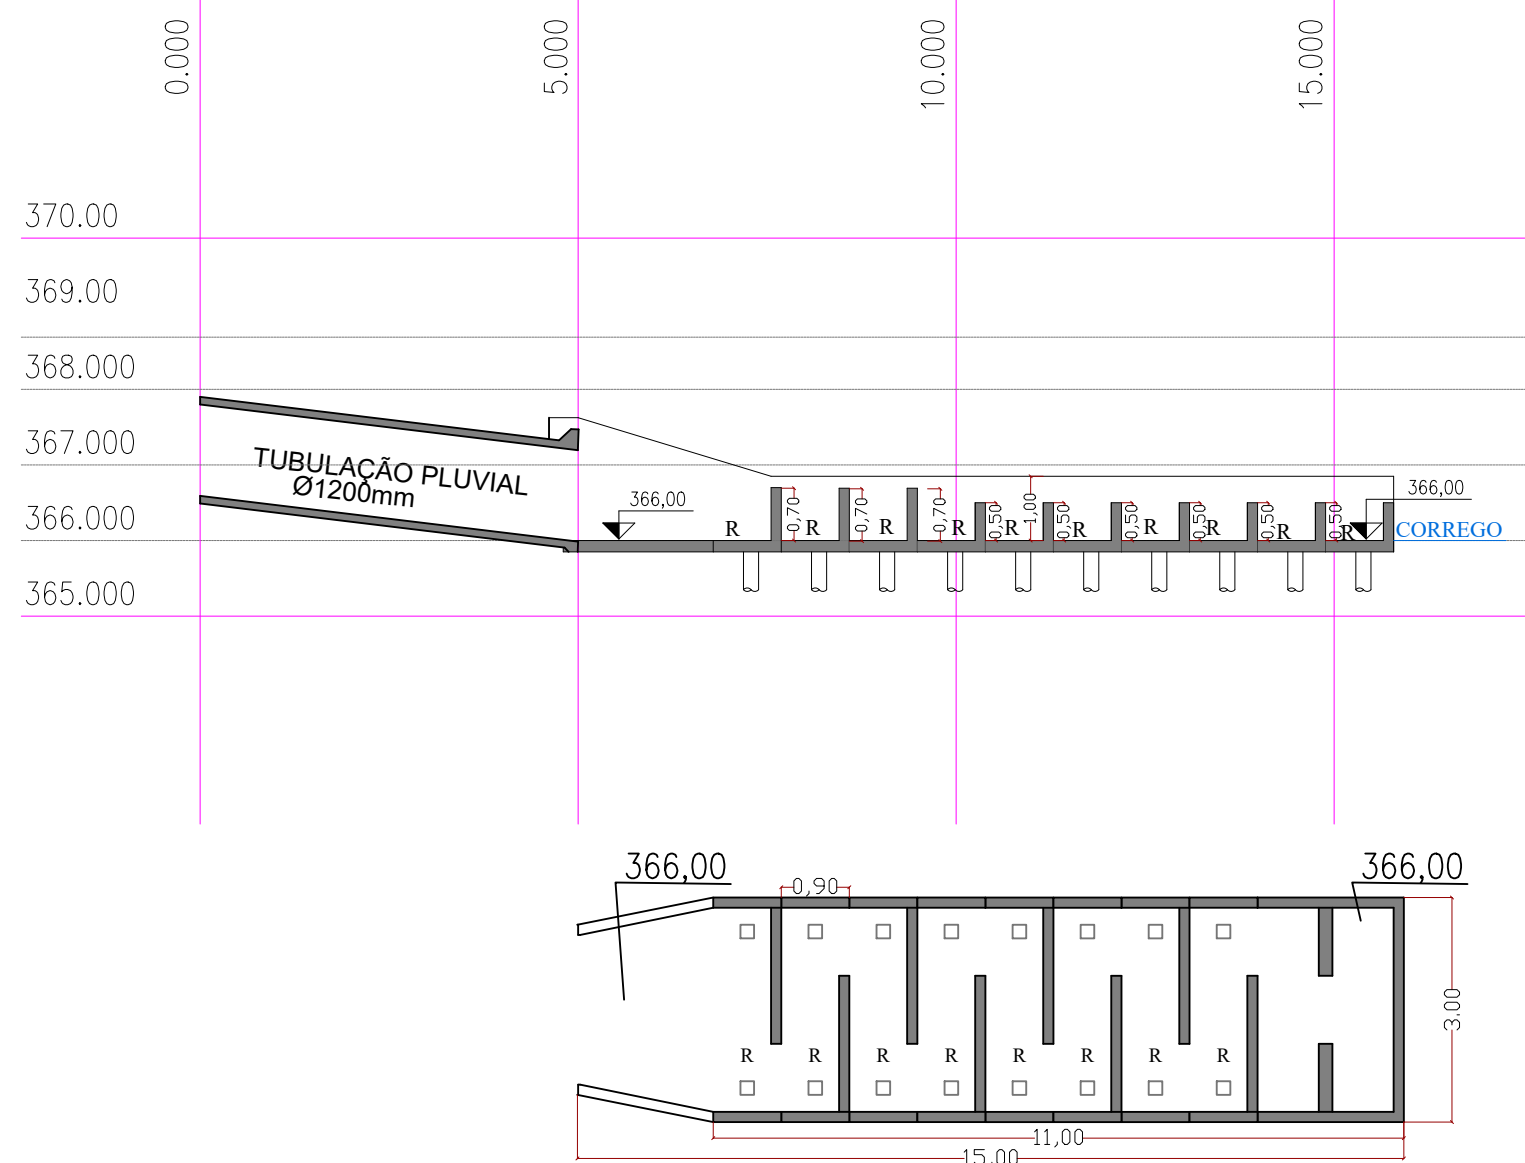

DETALHE POÇO DE VISITA - esc. 1/50

DIMENSÕES DOS POÇOS DE VISITA			
DIÂMETRO DO TUBO EFLUENTE	TIPO	L (m)	H (m)
Ø 0.50 a 0.80 m	I	1.40	1.20
Ø 1.00 m	II	1.60	1.50
Ø 1.20 m	III	1.80	1.80
Ø 1.50 m	IV	2.00	2.20
Ø 2.00 m	V	2.50	2.50

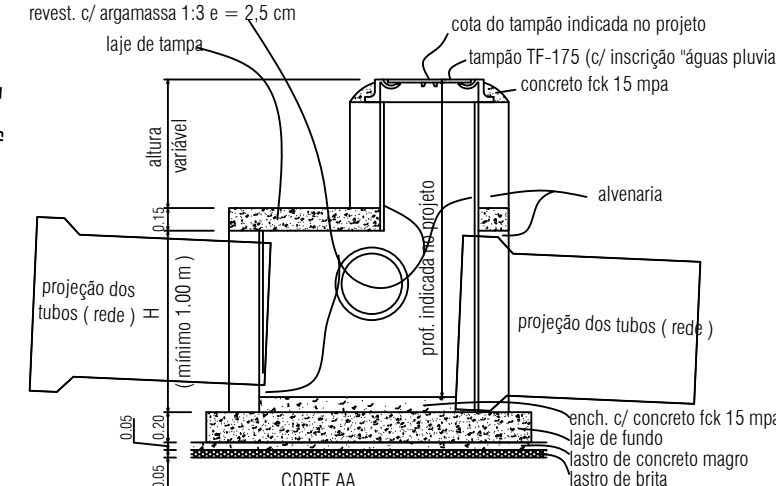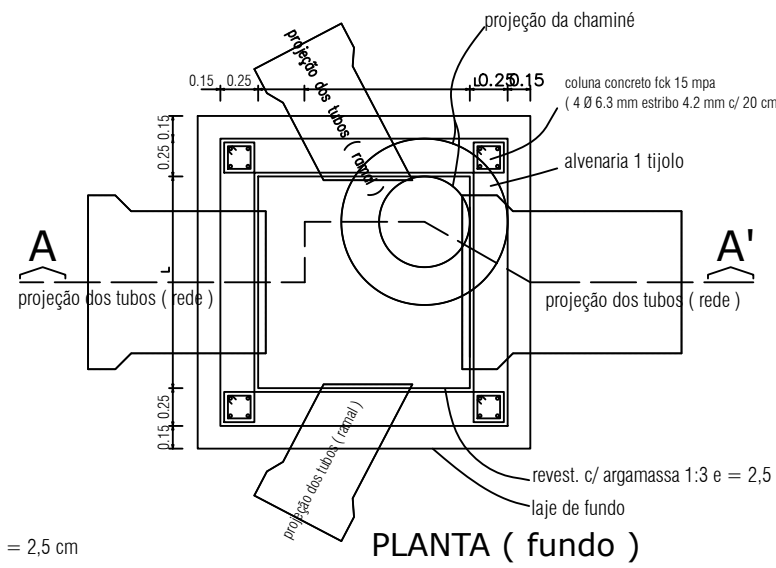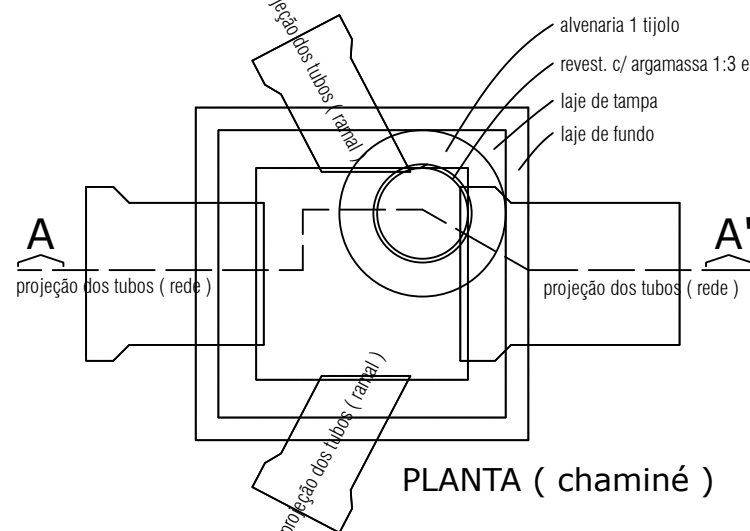

Solicitante:
PREFEITURA MUNICIPAL DE CASTILHO

Obra:
DETALHES CONSTRUTIVOS
DRENAGEM DE ÁGUAS PLUVIAIS

Endereço:
RUA BELARMINO DA SILVA FRANÇA - CASTILHO - SP

Proprietário
PREFEITURA MUNICIPAL DE CASTILHO
CNPJ: 45.663.556/0001-04

Responsável Técnico
WILLIAN RICARDO CORRÊA CALESTINI
ENG. CIVIL - CREA SP: 506.132.914-4



Escala: 1:1000
Data: 15/10/2025
Folha: 04/04