




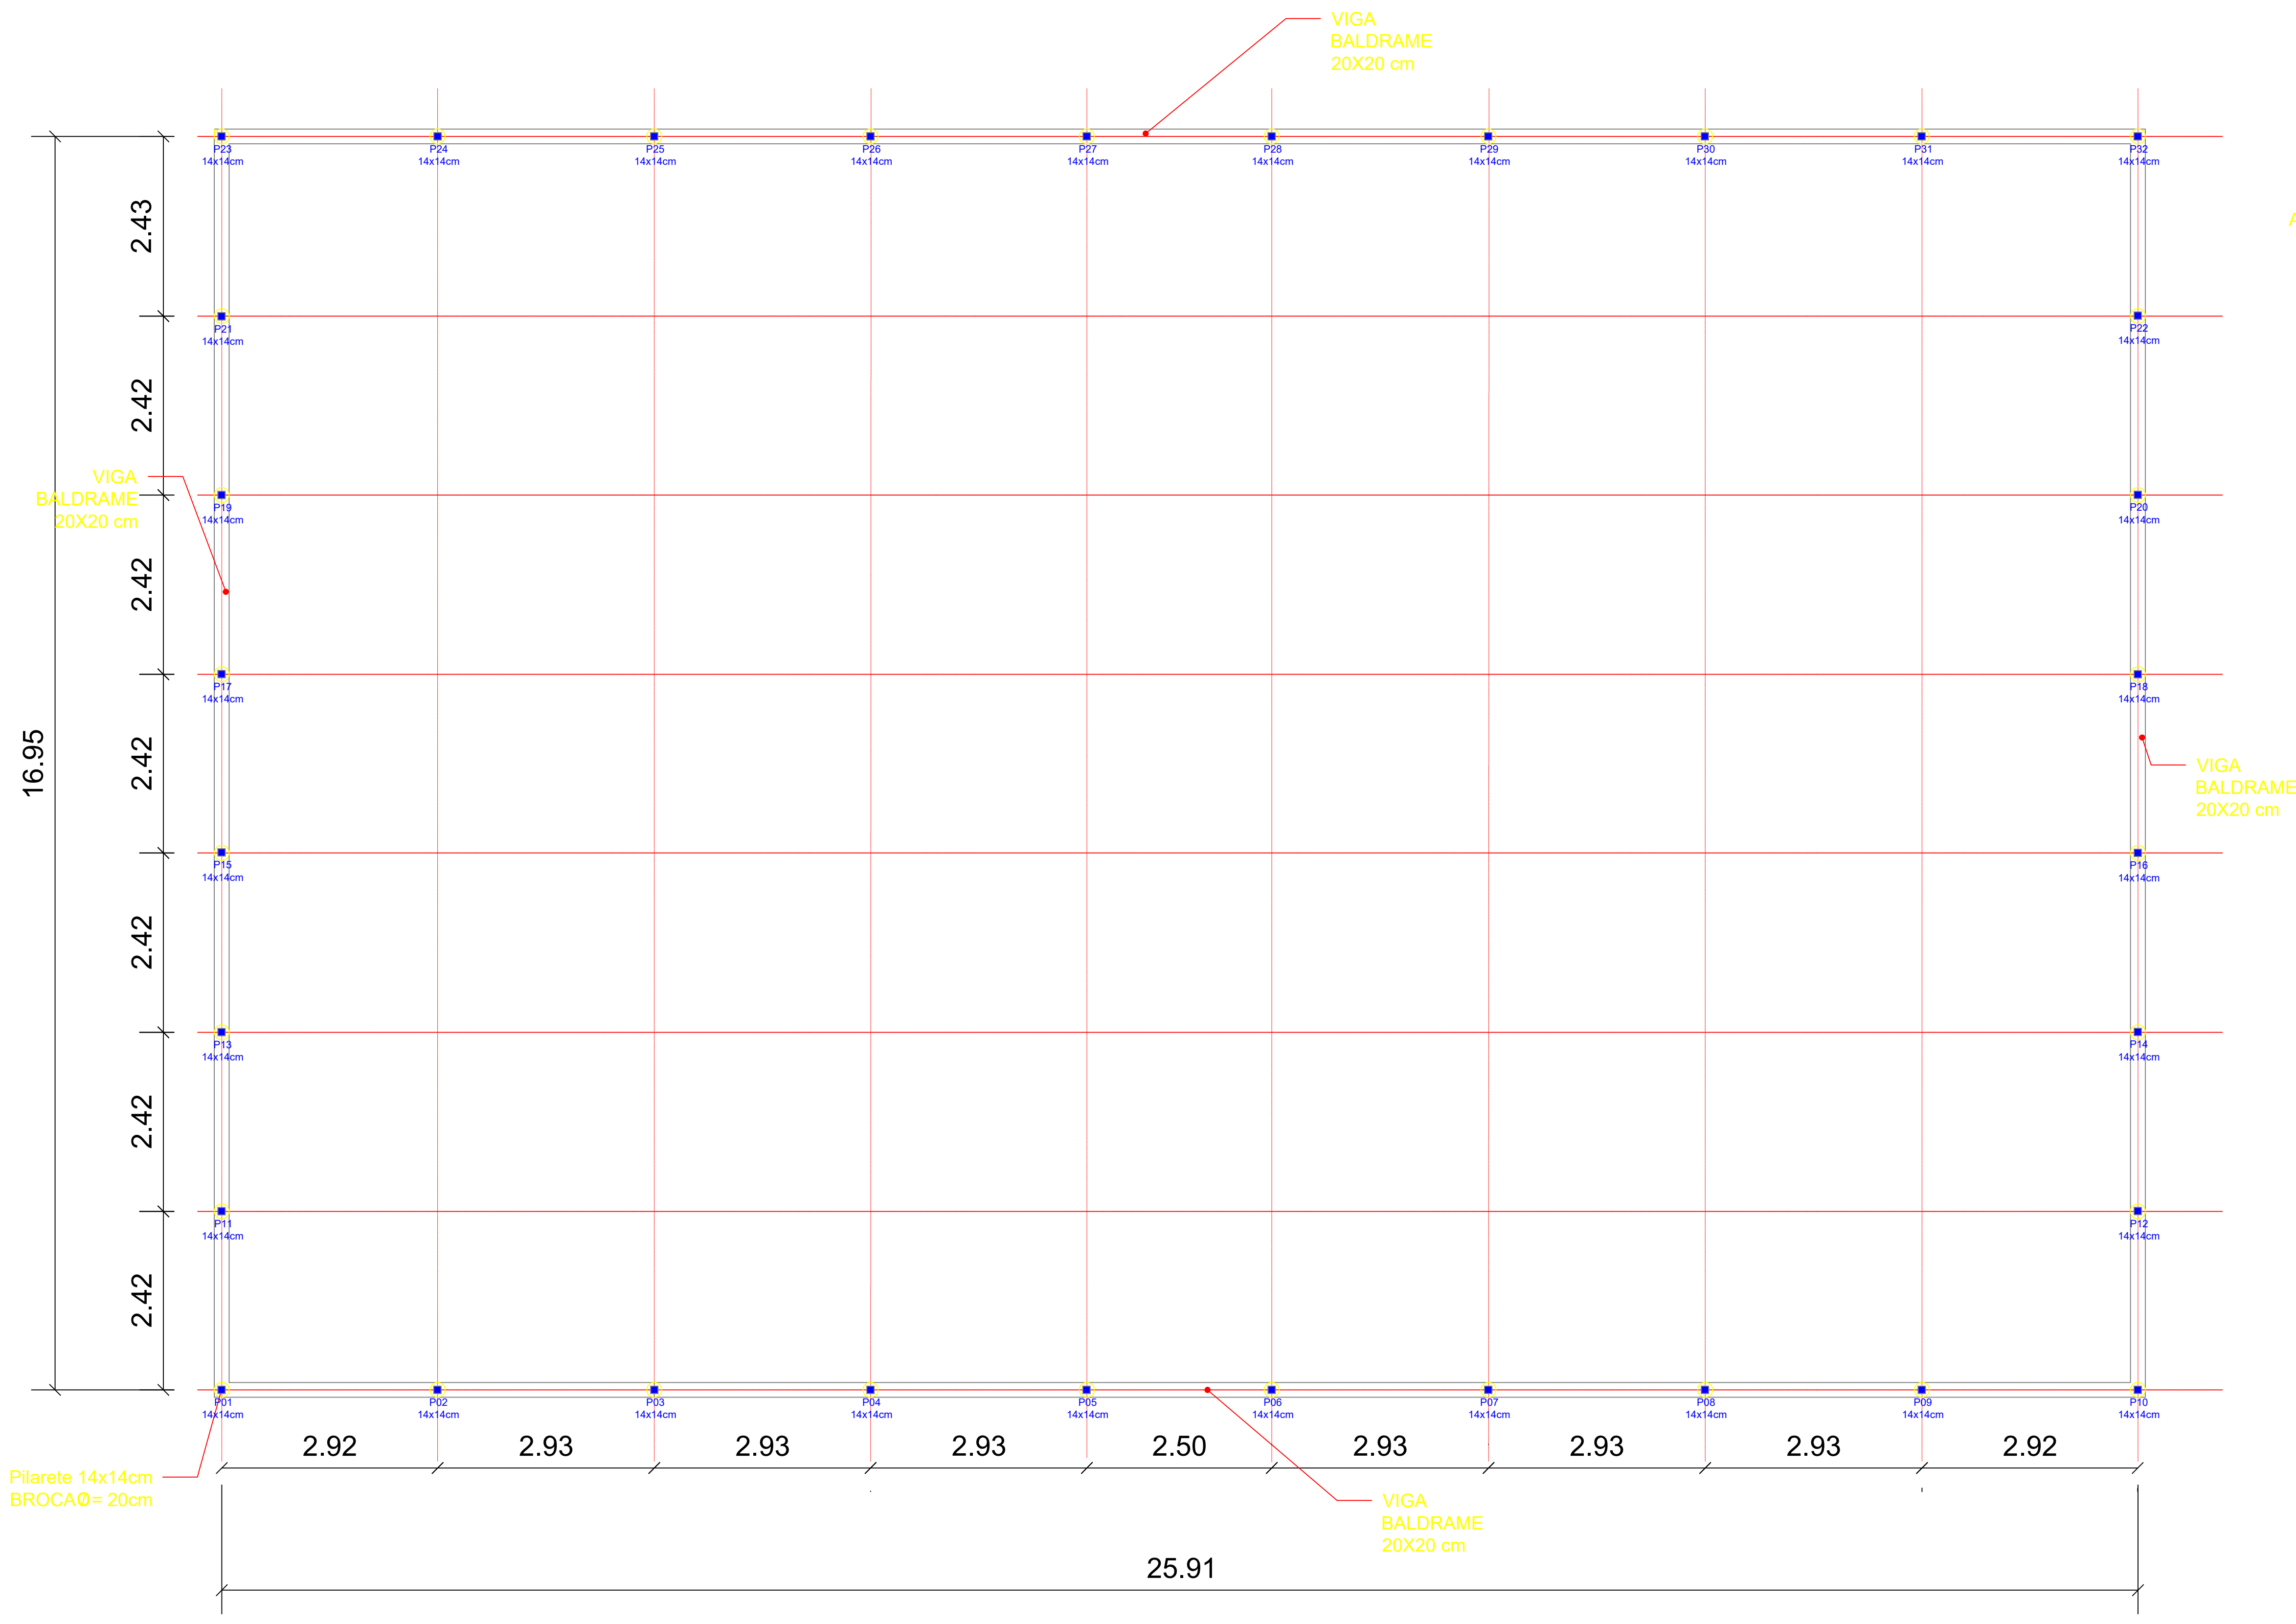


QUADRA POLIESPORTIVA - FUNDAÇÃO 1:50 01

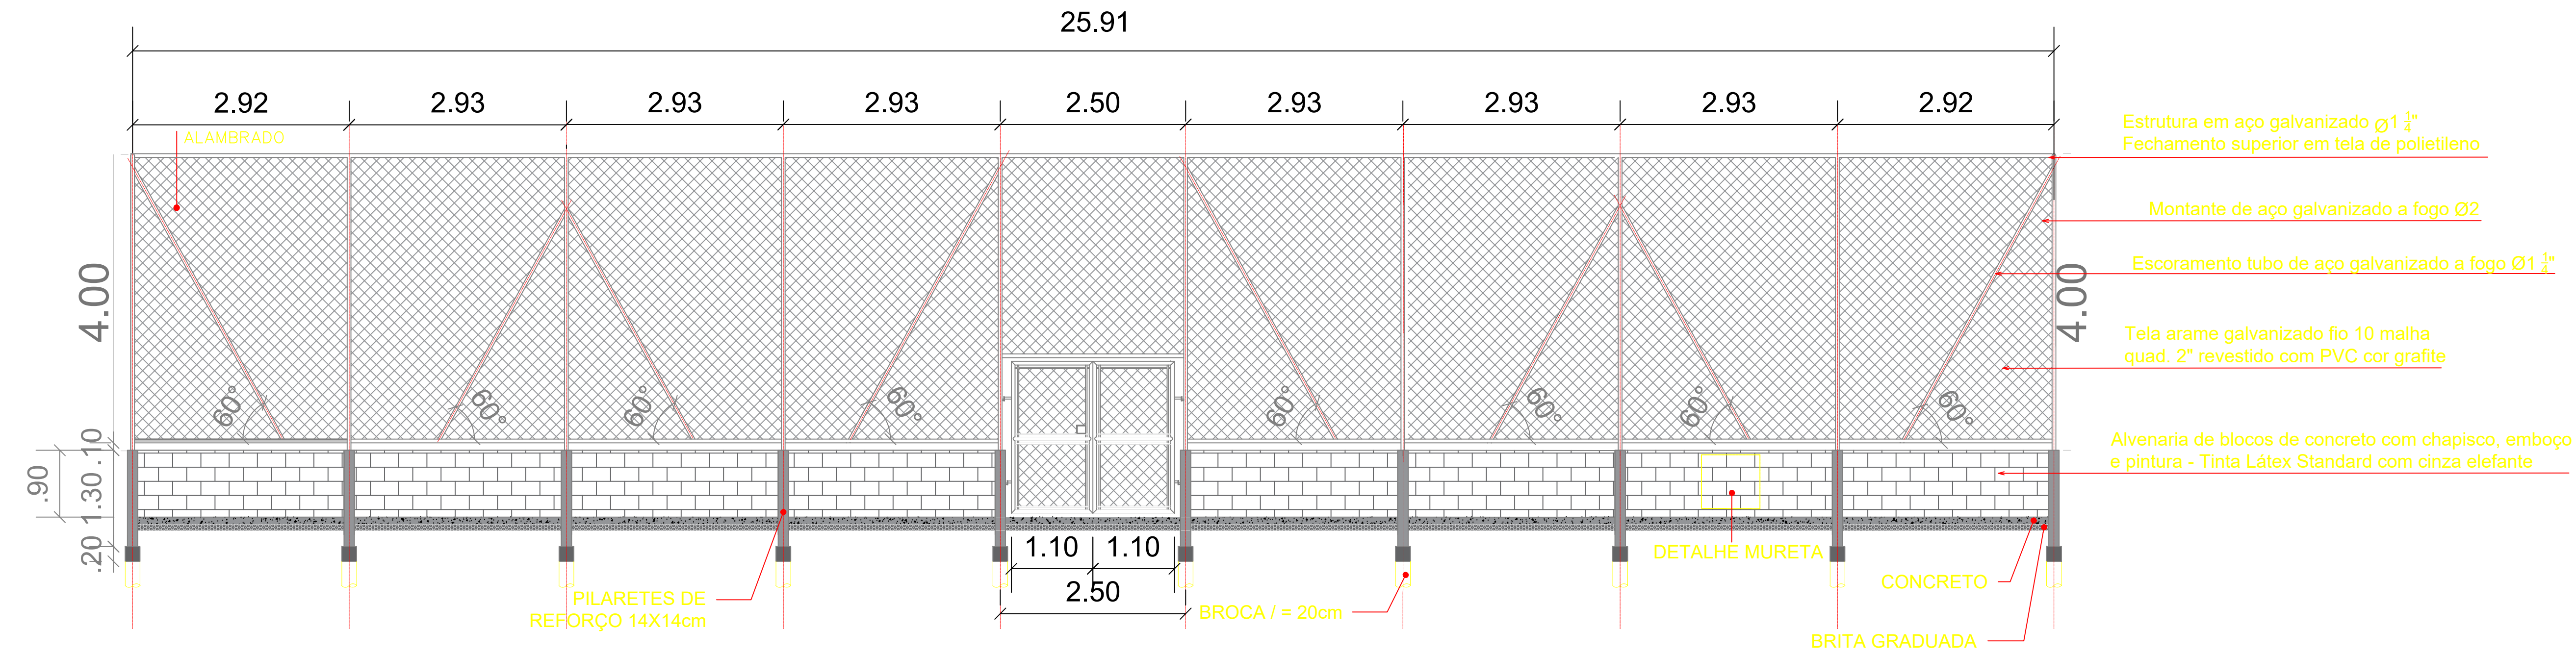

QUADRA POLIESPORTIVA - ELEVÇÃO 01 1:50 02

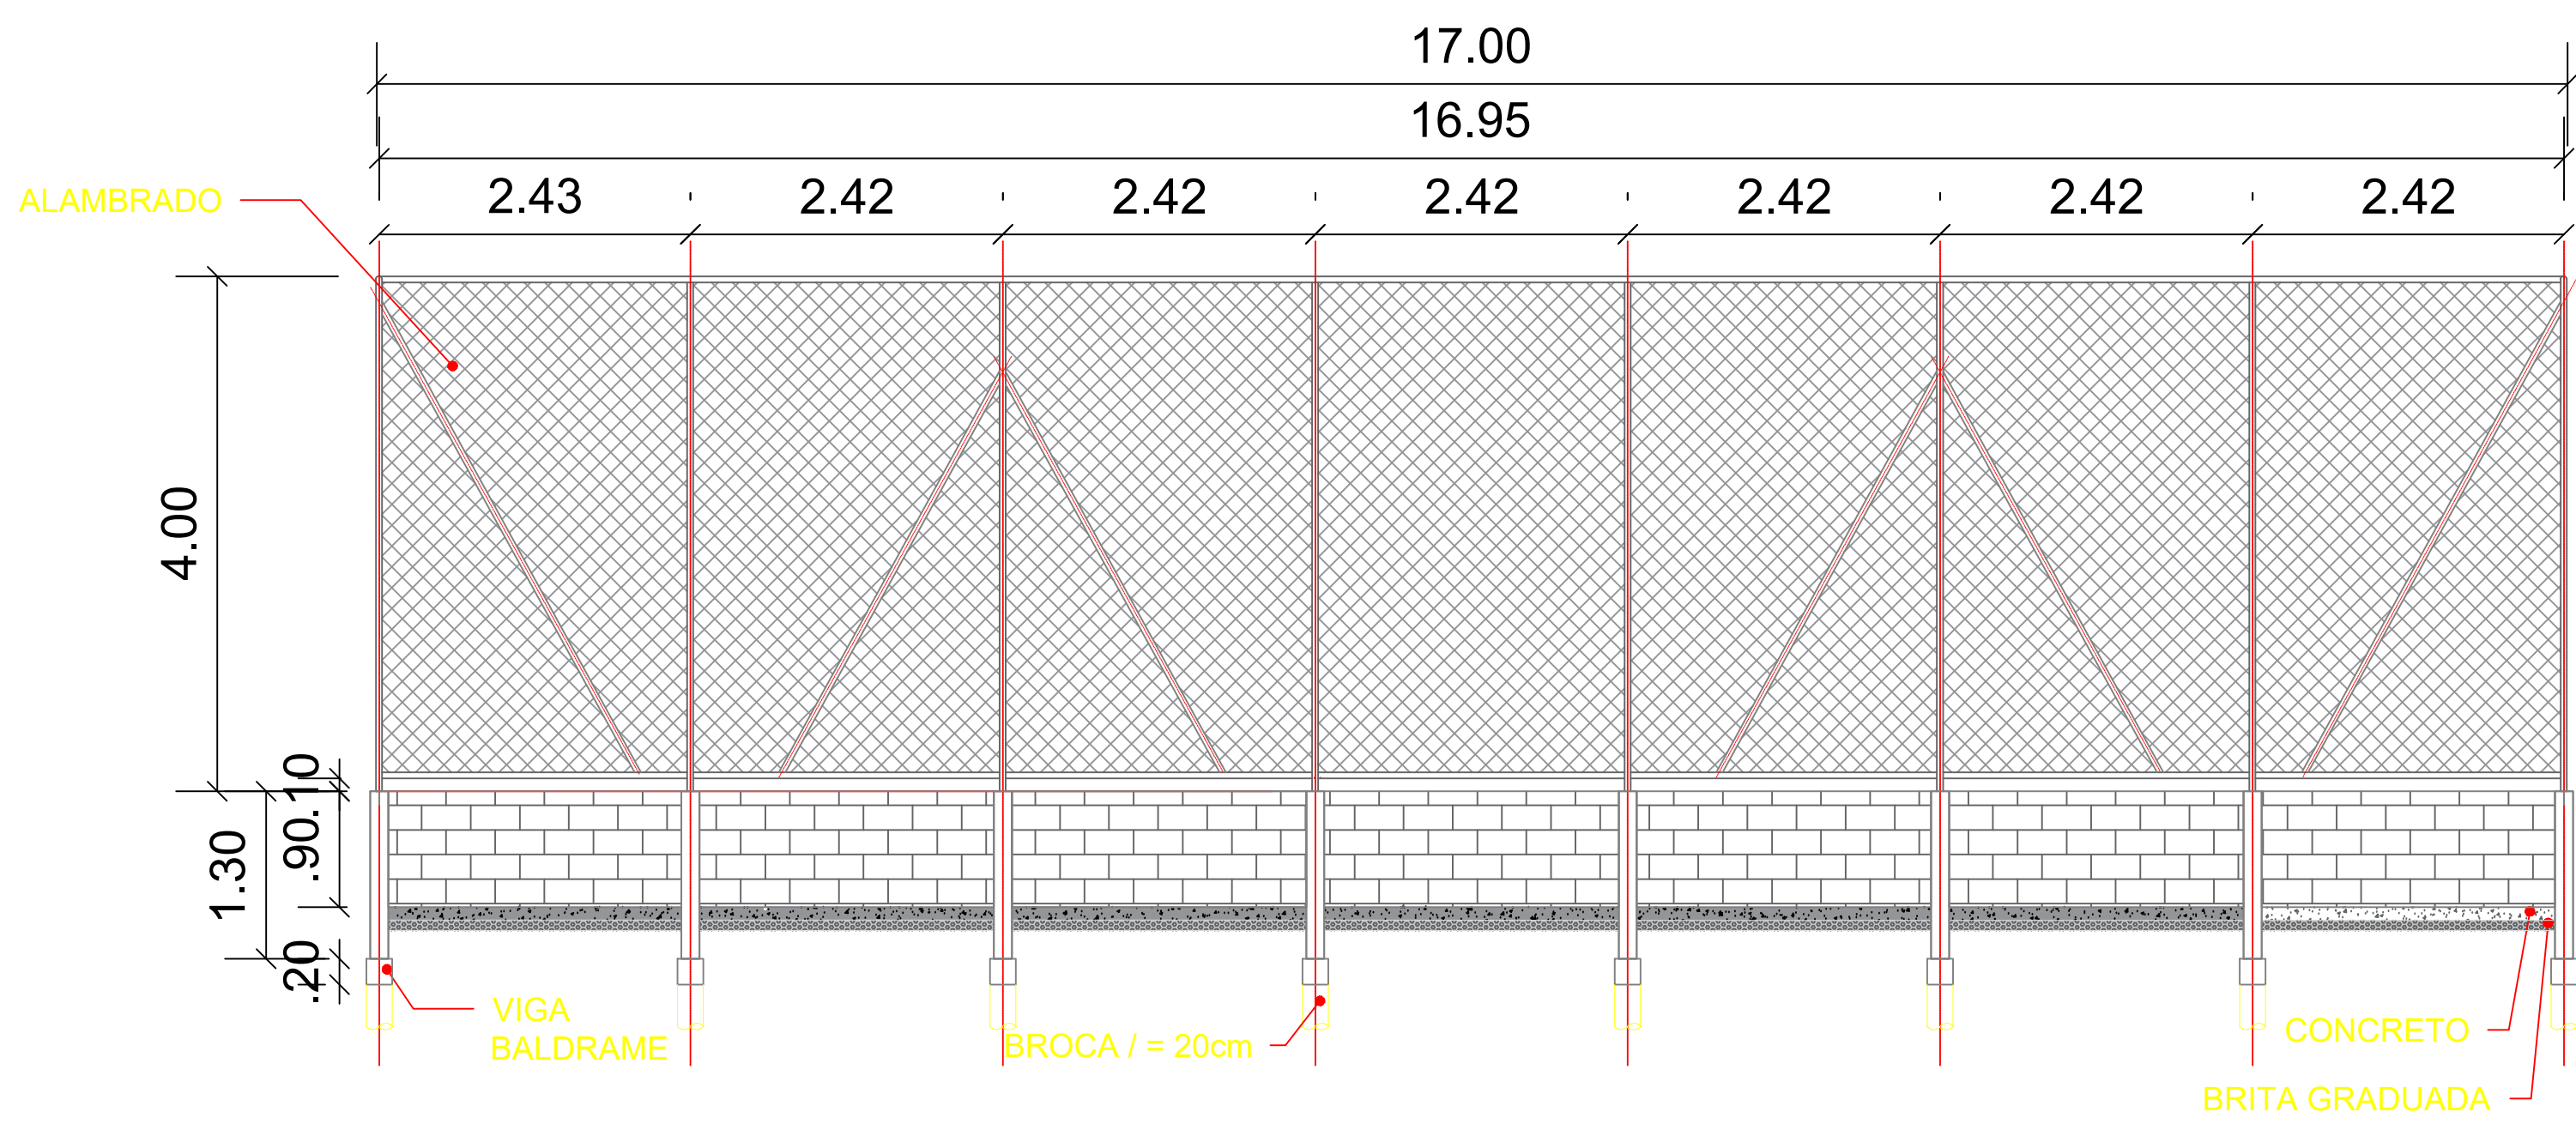

QUADRA POLIESPORTIVA - ELEVÇÃO 02 1:50 03

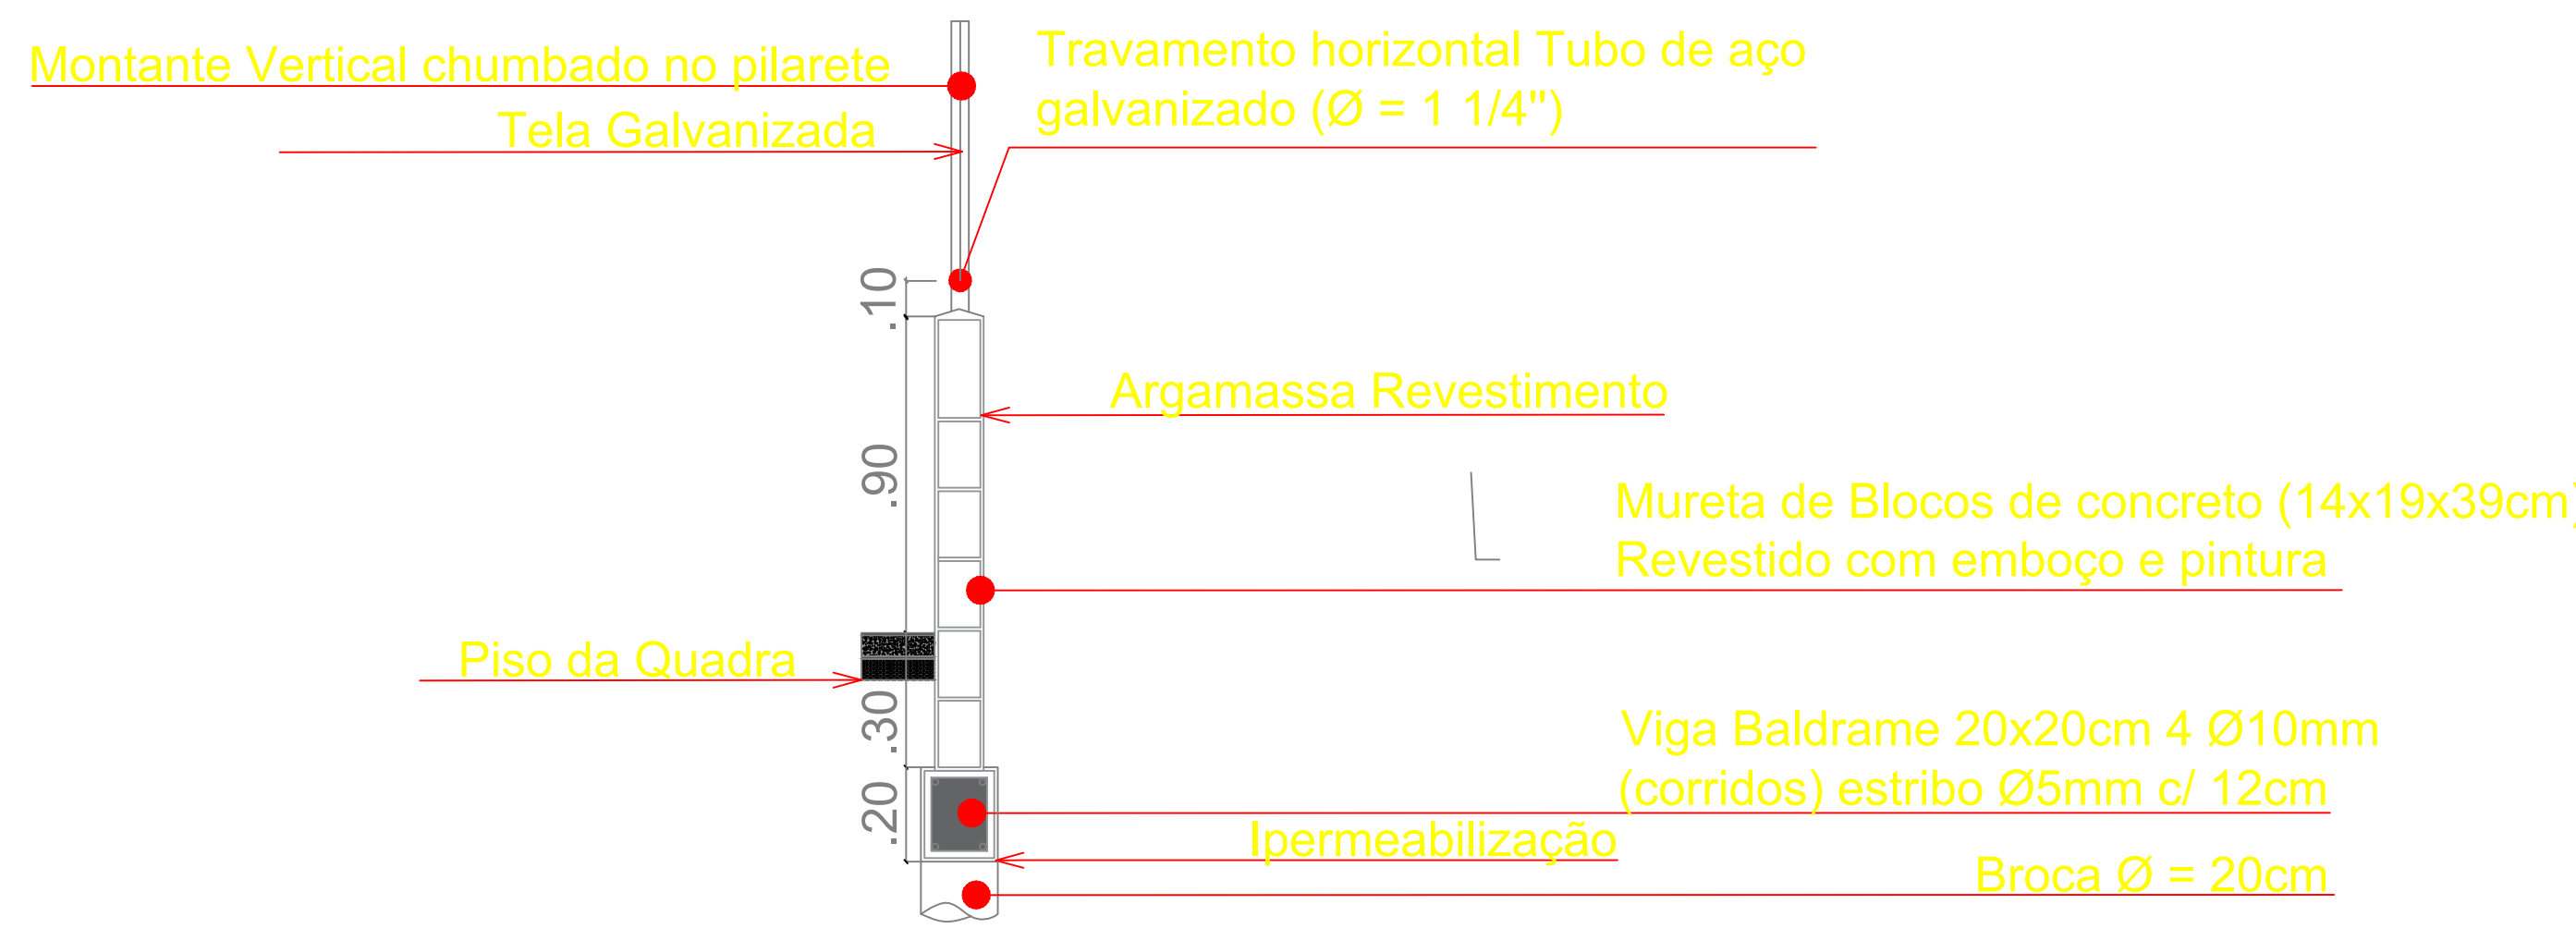

DETALHAMENTO MURETA 1:20 04

- NOTAS:
- 1- DIREITOS AUTORAIS RESERVADOS. PROIBIDA A SUA TRANSFERÊNCIA TOTAL OU EM PARTES (LEI Nº 9.610/96).
 - 2- CONFERIR MEDIDAS NO LOCAL.
 - 3- MEDIDAS EM METROS.
 - 4- VERIFICAR PROJETO ESPECÍFICO PARA DIMENSIONAMENTO DA ESTRUTURA DO PERGOLADO.
 - 5- O PROJETO DO PLAYGROUND DEVE RESPEITAR AS ÁREAS DE IMPACTO DOS EQUIPAMENTOS DESCRITAS NOS DESENHOS TÉCNICOS E NA ABNT NBR 16071-5.
 - 6- O PISO DA ÁREA DE AMORTECIMENTO DOS PLAYGROUNDS DEVE SEGUIR OS PARÂMETROS DA ABNT 16071-3.
 - 7- VERIFICAR PROJETOS ESPECÍFICOS PARA DRENAGEM, ILUMINAÇÃO, ESTRUTURA E FUNDAÇÕES.
 - 8- O DETALHAMENTO TÉCNICO E A PREVISÃO DE CUSTOS SÃO DE RESPONSABILIDADE DA PREFEITURA, DEVENDO ATUALIZAR E COMPLETAR A PLANILHA ORÇAMENTÁRIA E O MEMORIAL DE CÁLCULO.



PREFEITURA MUNICIPAL DE DOIS CÓRREGOS

ALCEU ANTONIO MAZZIERO 0443 7814860 Assinado digitalmente por ALCEU ANTONIO MAZZIERO:04437814860

ALCEU ANTONIO MAZZIERO CPF: 044.378.148-60 Prefeito Municipal

ANDREI LEANDRO NICOLETI:29292251813 Assinado de forma digital por ANDREI LEANDRO NICOLETI:29292251813

ANDREI LEANDRO NICOLETI CREA: 507.019.167-4 Engenheiro Civil

PROJETO APROVADO PELA PREFEITURA MUNICIPAL DE DOIS CÓRREGOS

Revisão	Data	Modificação
---------	------	-------------

ÁREA PAISAGISMO FOLHA 01/05

Cliente PREFEITURA MUNICIPAL DE DOIS CÓRREGOS

Título do Desenho IMPLANTAÇÃO

Fase de Projeto

Endereço/Município Escala

9. QUADRA 1:200

Data de Emissão 19/12/2025 Revisão



APÓIO TÉCNICO SECRETARIA DE DESENVOLVIMENTO URBANO E HABITAÇÃO Rua Boa Vista, 170 - São Paulo

Detalhes, blocos de desenho e informações contidas nessa planilha são de autoria do escritório P&A Engenharia. Não são permitidas cópias ou reproduções sem a autorização expressa do escritório P&A Engenharia.