


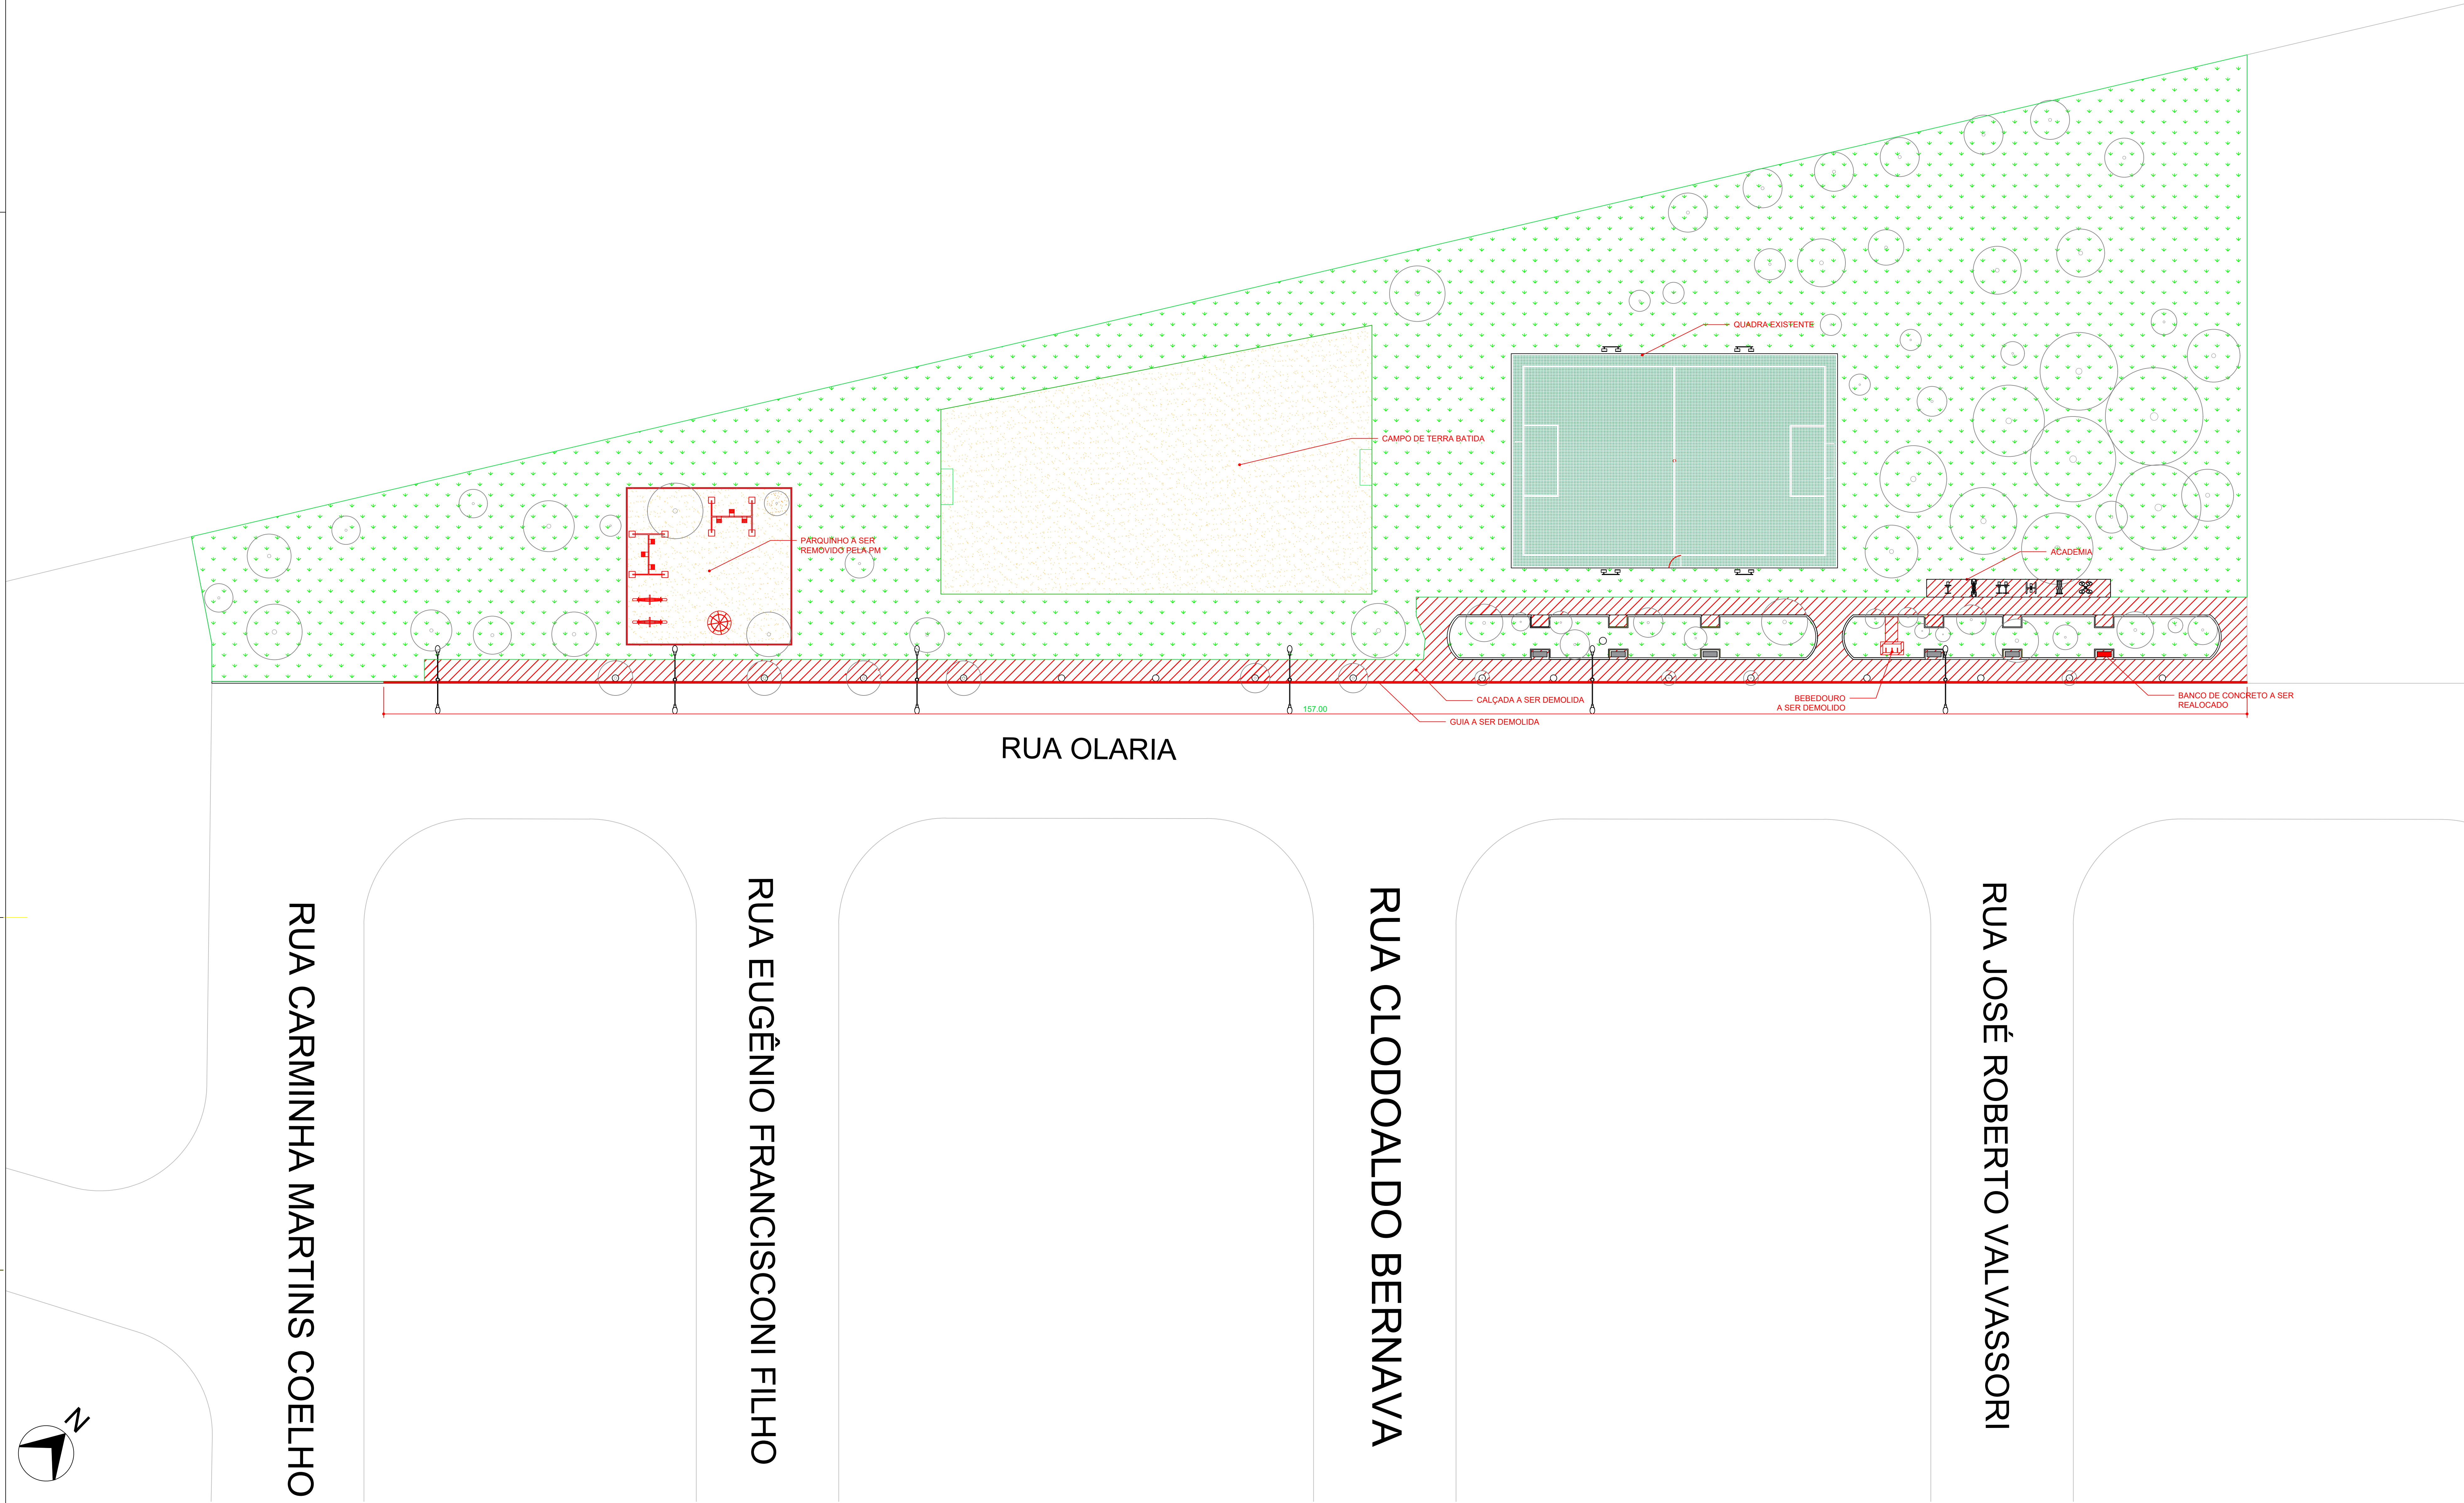

- NOTAS:
- 1- DIREITOS AUTORAIS RESERVADOS. PROIBIDA A SUA TRANSFERÊNCIA TOTAL OU EM PARTES (LEI Nº 9.610/98).
 - 2- CONFERIR MEDIDAS NO LOCAL.
 - 3- MEDIDAS EM METROS.
 - 4- VERIFICAR PROJETO ESPECÍFICO PARA DIMENSIONAMENTO DA ESTRUTURA DO PERGOLADO.
 - 5- O PROJETO DO PLAYGROUND DEVE RESPEITAR AS ÁREAS DE IMPACTO DOS EQUIPAMENTOS DESCRITAS NOS DESENHOS TÉCNICOS E NA ABNT NBR 16071-5.
 - 6- O PISO DA ÁREA DE AMORTECIMENTO DOS PLAYGROUNDS DEVE SEGUIR OS PARÂMETROS DA ABNT 16071-3.
 - 7-VERIFICAR PROJETOS ESPECÍFICOS PARA DRENAGEM, ILUMINAÇÃO, ESTRUTURA E FUNDAÇÕES.
 - 8- O DETALHAMENTO TÉCNICO E A PREVISÃO DE CUSTOS SÃO DE RESPONSABILIDADE DA PREFEITURA, DEVENDO ATUALIZAR E COMPLETAR A PLANILHA ORÇAMENTÁRIA E O MEMORIAL DE CÁLCULO.

**PREFEITURA MUNICIPAL DE DOIS CÔRREGOS**

ASSINATURAS:

ALCEU ANTONIO
MAZZIERO:0443
7814860

Assinado digitalmente por ALCEU ANTONIO MAZZIERO:04437814860

ALCEU ANTÔNIO MAZZIERO
CPF: 044.378.148-60
Prefeito Municipal

ANDREI
LEANDRO
NICOLETI:29292
251813

Assinado de forma digital por ANDREI LEANDRO NICOLETI:29292251813

ANDREI LEANDRO NICOLETI
CREA: 507.019.167-4
Engenheiro Civil

PROJETO APROVADO PELA
PREFEITURA MUNICIPAL DE
DOIS CÔRREGOS

Revisão	Data	Modificação
---------	------	-------------

ÁREA	FOLHA
PAISAGISMO	01/05

Cliente
PREFEITURA MUNICIPAL DE DOIS CÔRREGOS

Título do Desenho
DEMOLIÇÃO

Fase de Projeto

Endereço/Município
R. OLARIA

Data de Emissão
19/12/2025

Escala
1:200

Revisão