
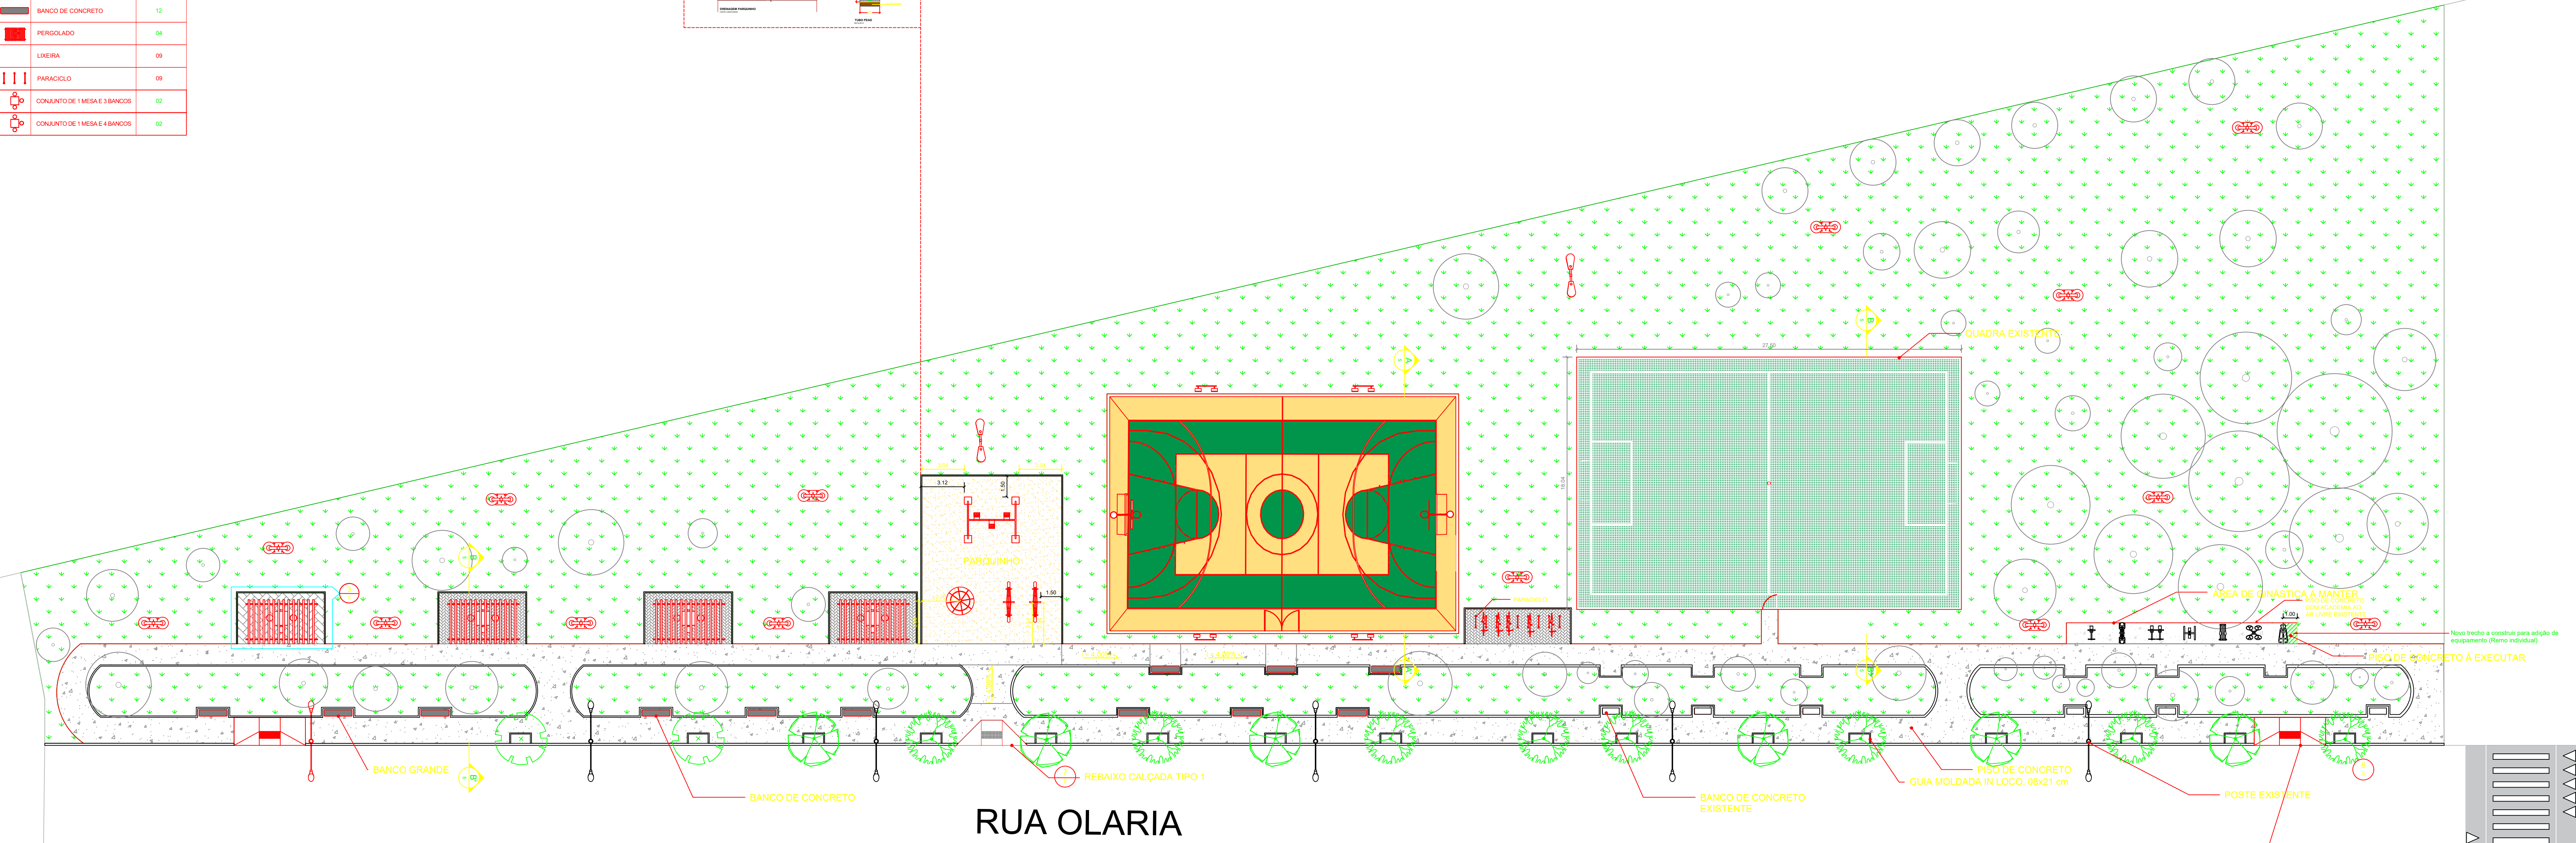
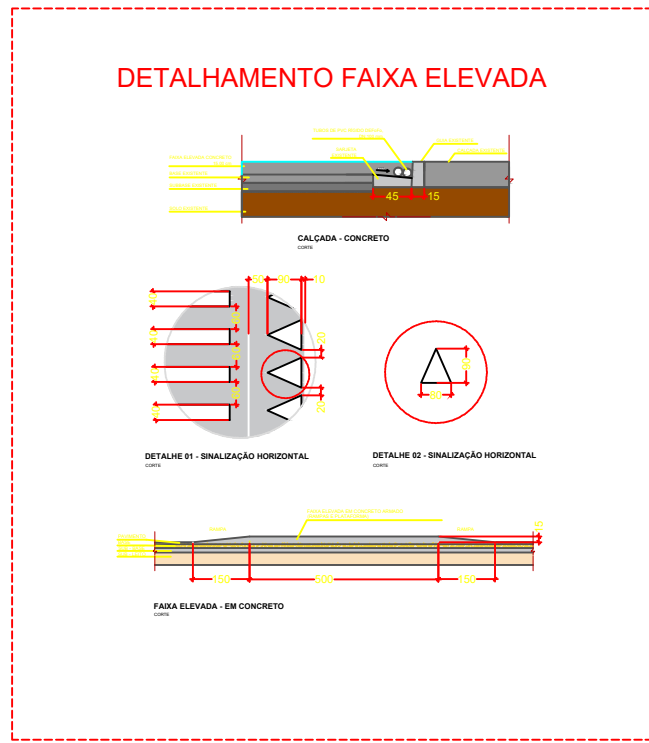
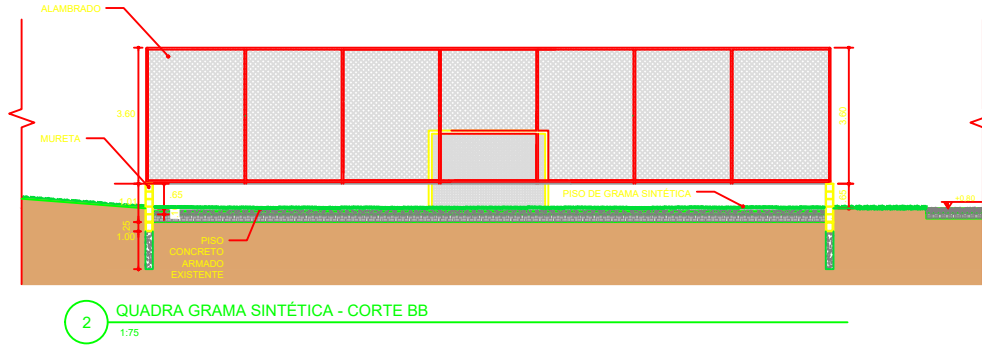
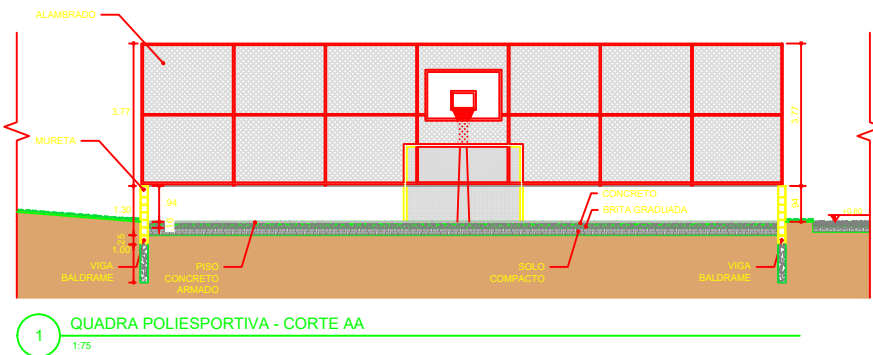


LEGENDA VEGETAÇÃO				
SÍMB.	NOME POPULAR	NOME CIENTÍFICO	QUANTIDADE	UNIDADE
	PATA DE VACA	Bauhinia toffata	2	UN
	RESEDA	Lagerstrœmia indica	07	UN
	CARCENHA	Jacaranda caribea	07	UN
	GRAMA BATATAS	Paspalum notatum	3531,23	M²

LEGENDA DE PISO			
SÍMB.	MATERIAL	QUANTIDADE	UNIDADE
	PISO INTERTRAVADO C/ZA	86,54	m²
	PISO CONCRETO	612,00	m²
	PISO CONCRETO EXISTENTE	23,25	m²
	COLOMBO DE AREIA	120,00	m²
	BORDAS MOLDADES IN LOCO	167,90	m
	QUADRA MOLDADES IN LOCO	54,81	m

LEGENDA MOBILIÁRIO		
SÍMB.	EQUIPAMENTO	UNIDADES
	BANCO EXISTENTES	12
	BANCO DE CONCRETO	12
	PERGOLADO	04
	LUXARIA	08
	PARQUELO	08
	COLANTO DE MESA E BANCO	02
	COLANTO DE MESA E BANCO	02

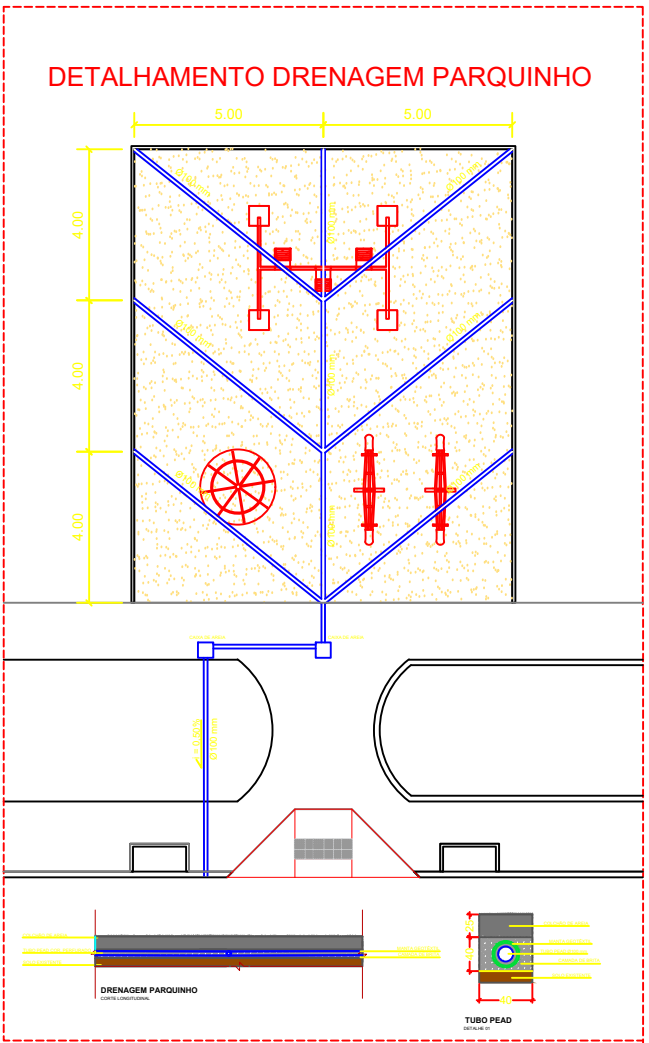

NOTAS:

- DIREITOS AUTORAIS RESERVADOS. PROIBIDA A SUA TRANSFERÊNCIA TOTAL OU EM PARTES (LEI Nº 9.610/98).
- CONFERIR MEDIDAS NO LOCAL.
- MEDIDAS EM METROS.
- VERIFICAR PROJETO ESPECÍFICO PARA DIMENSIONAMENTO DA ESTRUTURA DO PERGOLADO.
- O PROJETO DO PLAYGROUND DEVE RESPEITAR AS ÁREAS DE IMPACTO DOS EQUIPAMENTOS DESCRITAS NOS DESENHOS TÉCNICOS E NA ABNT NBR 16071-5.
- O PISO DA ÁREA DE AMORTECIMENTO DOS PLAYGROUNDS DEVE SEGUIR OS PARÂMETROS DA ABNT 16071-3.
- VERIFICAR PROJETOS ESPECÍFICOS PARA DRENAGEM, ILUMINAÇÃO, ESTRUTURA E FUNDAÇÕES.
- O DETALHAMENTO TÉCNICO E A PREVISÃO DE CUSTOS SÃO DE RESPONSABILIDADE DA PREFEITURA, DEVENDO ATUALIZAR E COMPLETAR A PLANILHA ORÇAMENTÁRIA E O MEMORIAL DE CÁLCULO.

PREFEITURA MUNICIPAL DE DOIS CÔRREGOS

ALCEU ANTONIO MAZZIERO:044.37814860

Assinado digitalmente por ALCEU ANTONIO MAZZIERO:04437814860

ALCEU ANTONIO MAZZIERO
CPF: 044.378.148-60
Prefeito Municipal

ANDREI LEANDRO NICOLETI:2251813

Assinado de forma digital por ANDREI LEANDRO NICOLETI:29292251813

ANDREI LEANDRO NICOLETI
CREA: 507.019.167-4
Engenheiro Civil

PROJETO APROVADO PELA PREFEITURA MUNICIPAL DE DOIS CÔRREGOS

Revisão	Data	Modificação
---------	------	-------------

ÁREA: PAISAGISMO FOLHA: 01/05

Cliente: PREFEITURA MUNICIPAL DE DOIS CÔRREGOS

Título do Desenho: IMPLANTAÇÃO

Fase de Projeto

Endereço/Município: R. OLARIA Escala: 1:200

Data de Emissão: 19/12/2025 Revisão

SÃO PAULO GOVERNO DO ESTADO

APOIO TÉCNICO
SECRETARIA DE DESENVOLVIMENTO URBANO E HABITAÇÃO
Rua Boa Vista, 170 - São Paulo

IMPLANTAÇÃO 1:200 01

Detalhes, blocos de desenho e informações contidas nessa planilha são de autoria do escritório P&A Engenharia. Copia e reprodução são proibidas, exceto mediante autorização.