



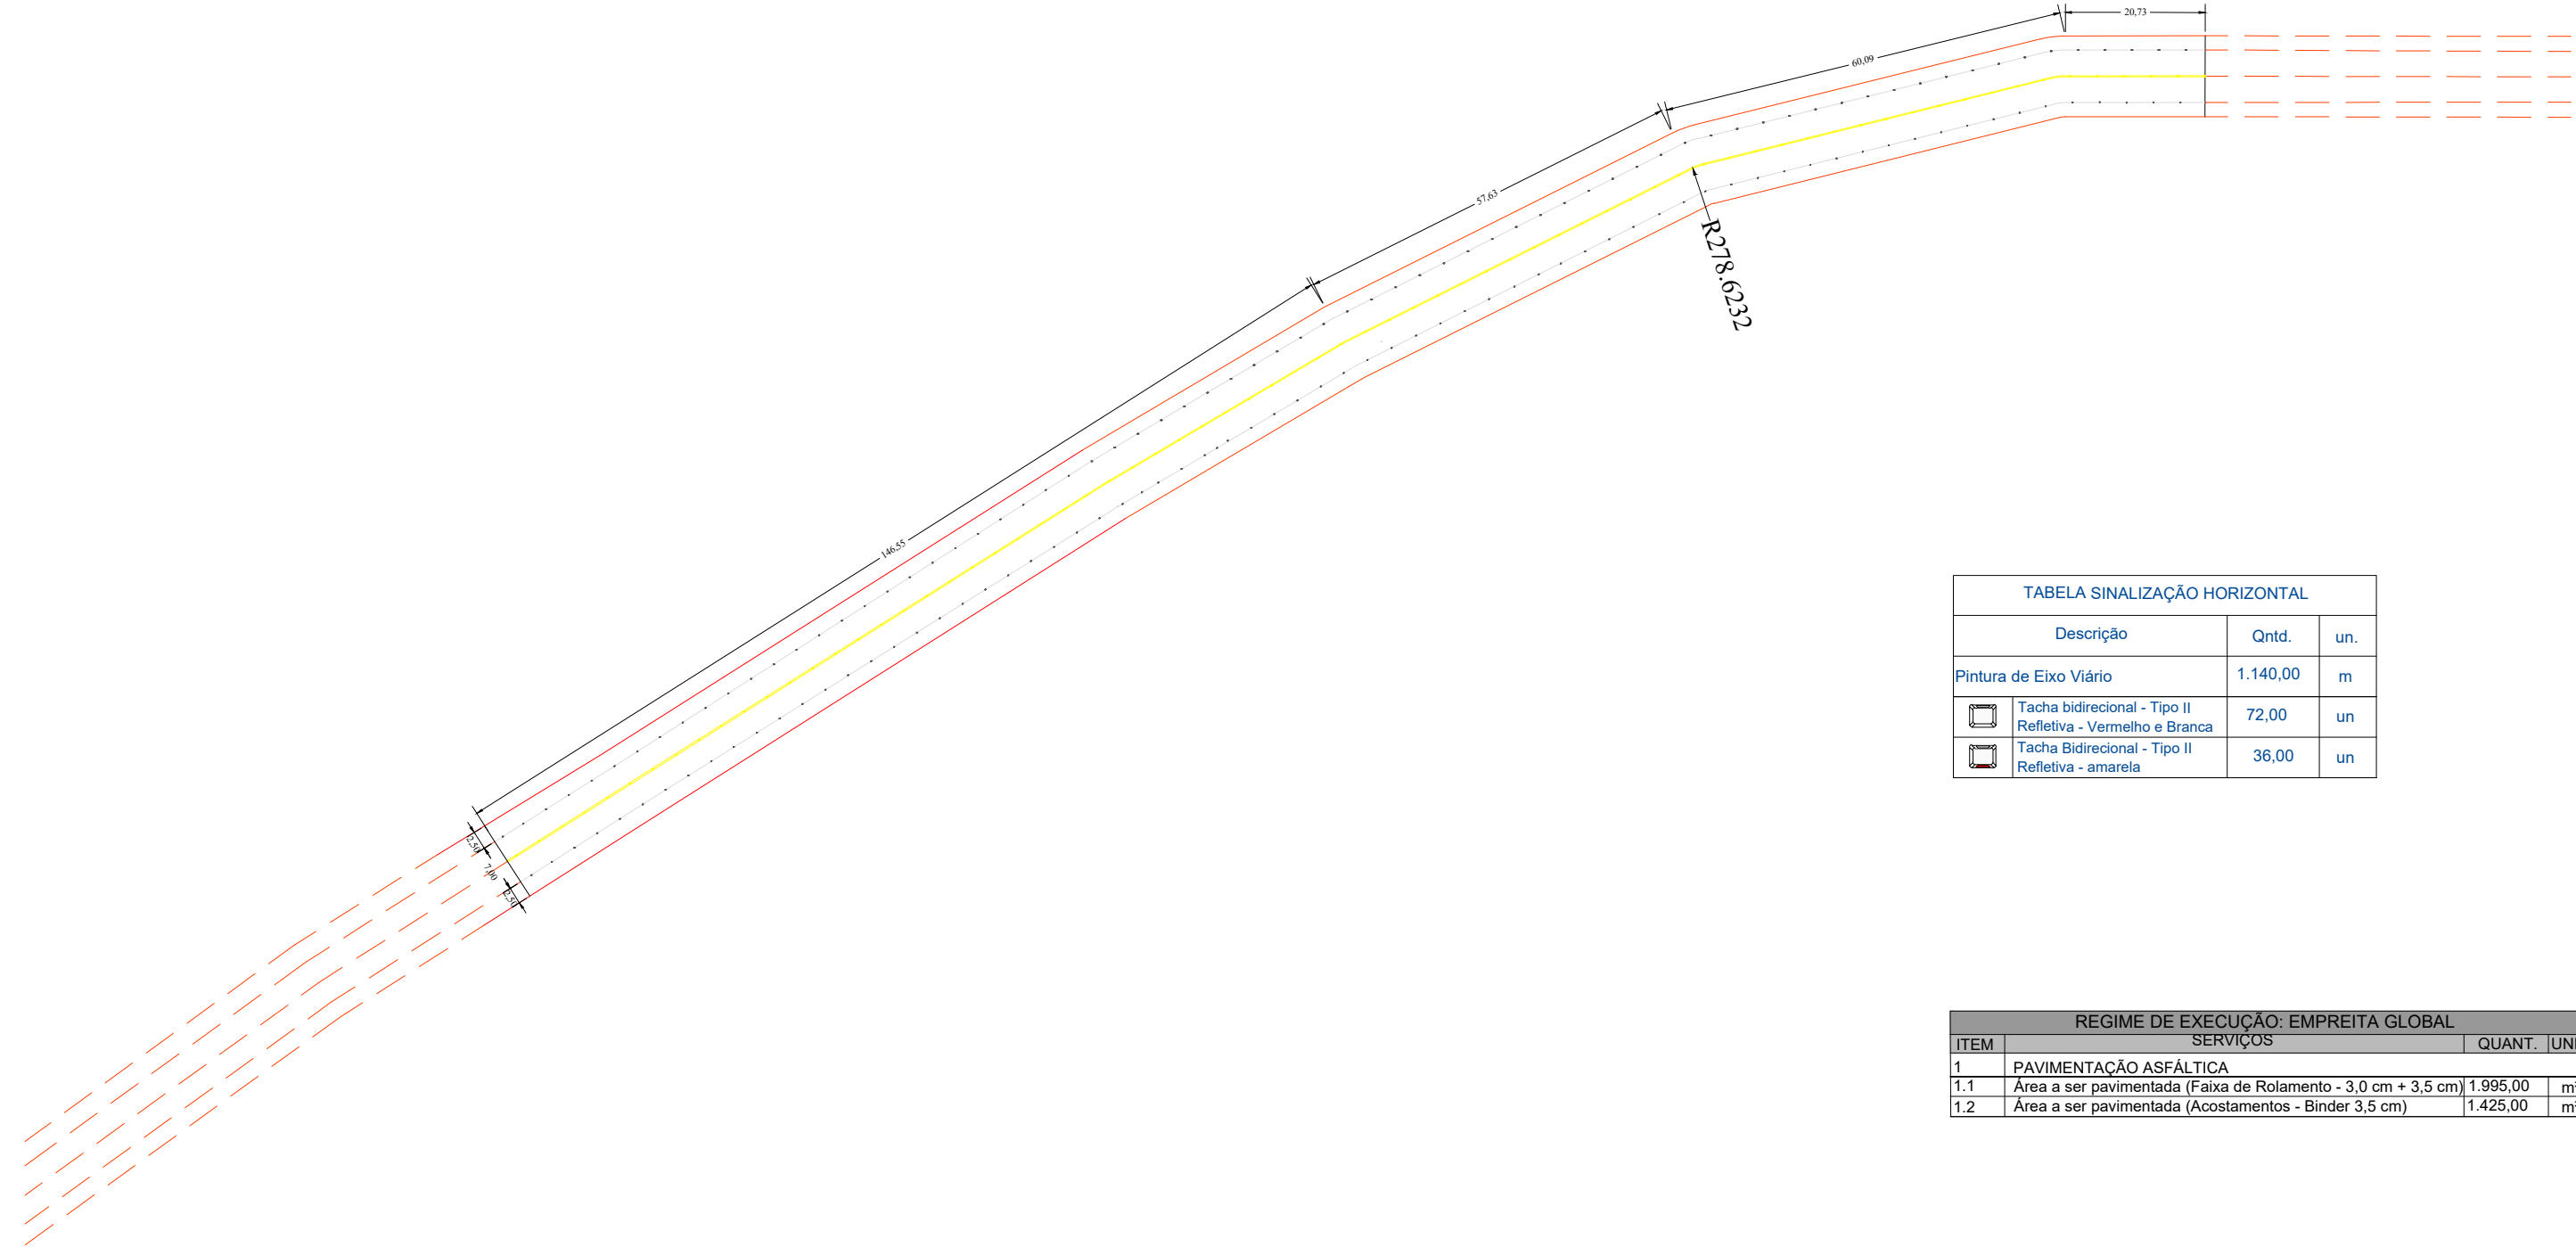


ESCALA 1:1.000

TABELA SINALIZAÇÃO HORIZONTAL		
Descrição	Qntd.	un.
Pintura de Eixo Viário	1.140,00	m
Tacha bidirecional - Tipo II Refletiva - Vermelho e Branca	72,00	un
Tacha Bidirecional - Tipo II Refletiva - amarela	36,00	un

REGIME DE EXECUÇÃO: EMPREITA GLOBAL			
ITEM	SERVIÇOS	QUANT.	UNID.
1	PAVIMENTAÇÃO ASFÁLTICA		
1.1	Área a ser pavimentada (Faixa de Rolamento - 3,0 cm + 3,5 cm)	1.995,00	m²
1.2	Área a ser pavimentada (Acostamentos - Binder 3,5 cm)	1.425,00	m²

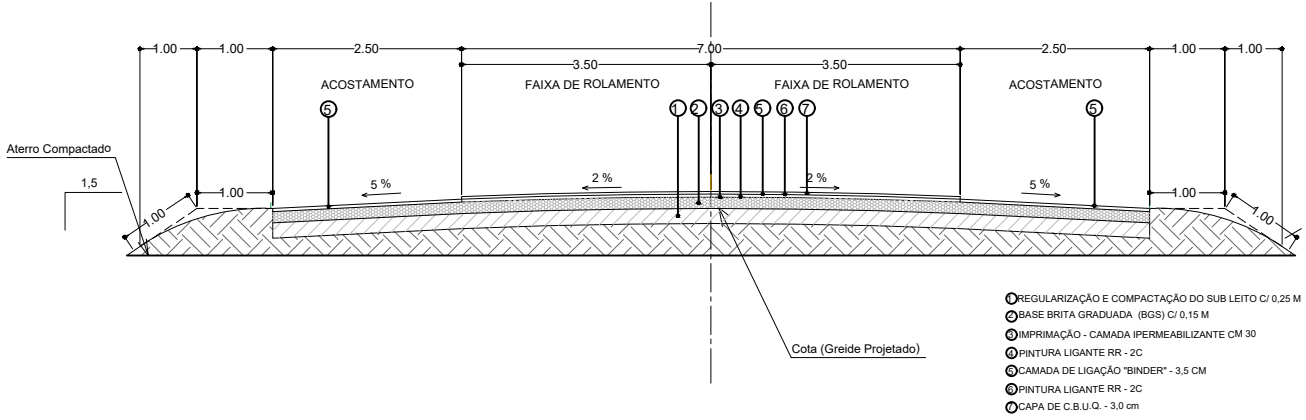

SEÇÃO TRANSVERSAL DO PAVIMENTO - A_A
Escala 1:100

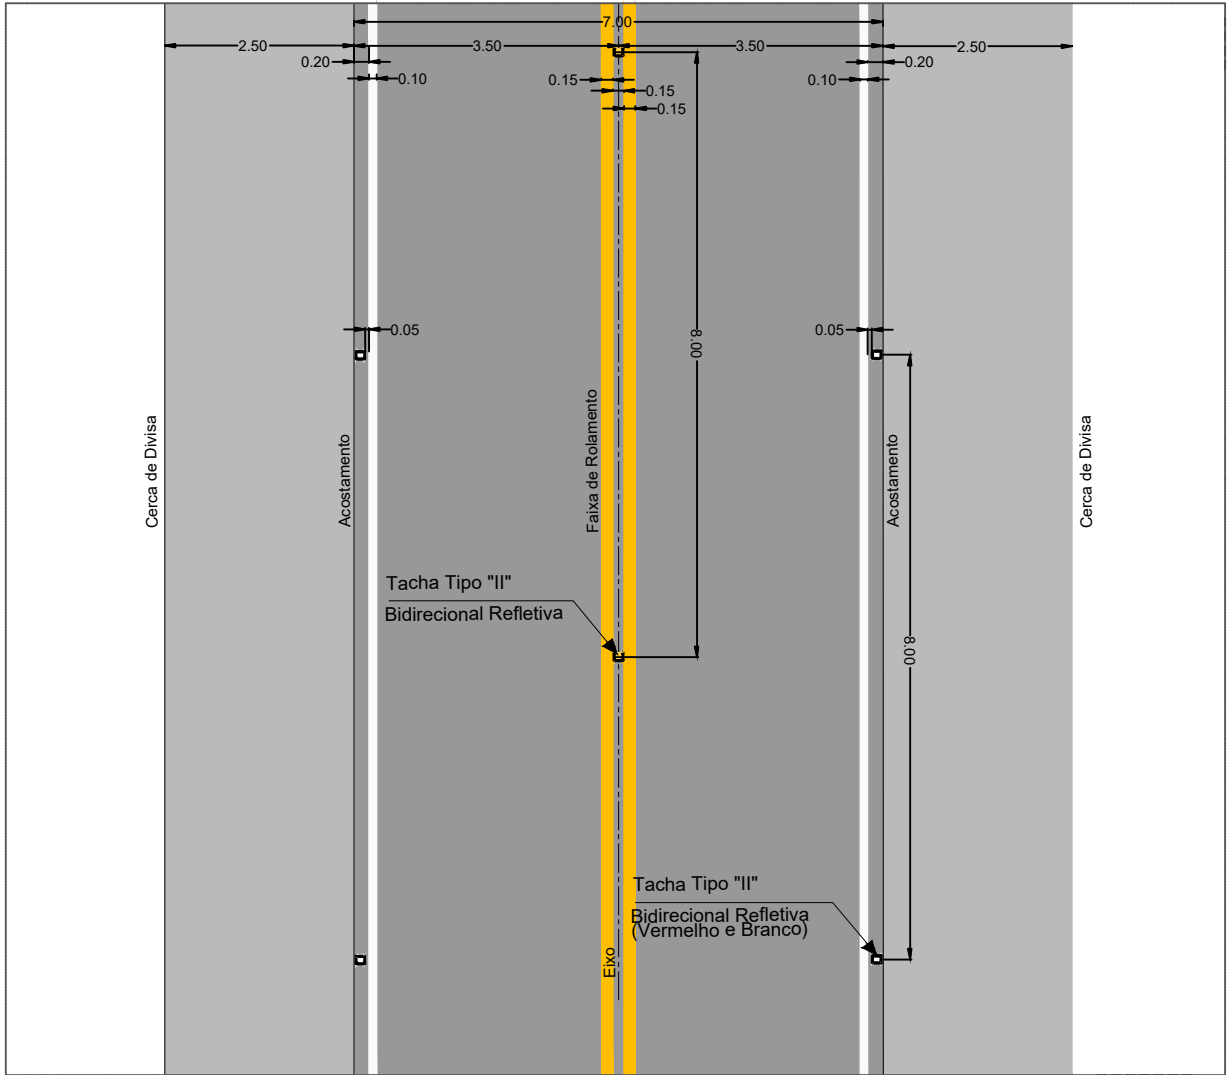

DETALHE "A"
Escala 1:100

MUNICÍPIO DE DOIS CÓRREGOS
ESTADO DE SÃO PAULO




TÍTULO
PROJETO DE PAVIMENTAÇÃO ÁSFALTICA DE TRECHO-03 DA
ESTRADA DCR-S/D 08 - ANEL VIÁRIO "ÂNGELO FAULIN"
SINALIZAÇÃO HORIZONTAL

LOCAL:
ZONA RURAL - PRÓXIMO AO VIADUTO MAURO MAGRO

CIDADE:
DOIS CÓRREGOS - SP

PROPRIETÁRIO
MUNICÍPIO DE DOIS CÓRREGOS

LOCALIZAÇÃO SEM ESCALA

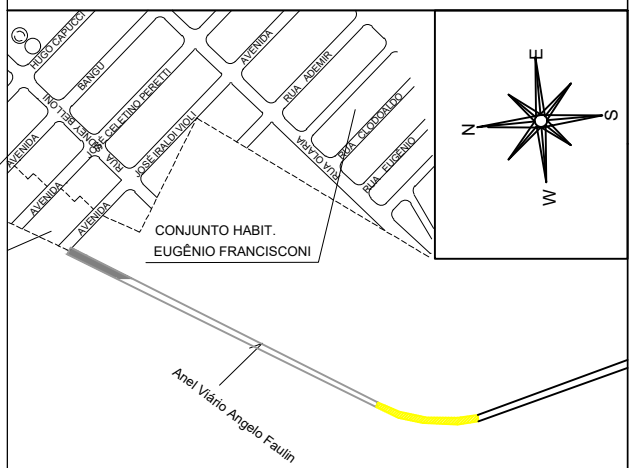

ALCEU ANTÔNIO MAZZIERO
PREFEITO MUNICIPAL DE DOIS CÓRREGOS - SP

ANDREI LEANDRO NICOLETI
RESPONSÁVEL TÉCNICO DO CONVÊNIO
ENGENHEIRO CIVIL

CREA: 507.019.167-4

SERVIÇOS	m² / m
PAV. FAIXA DE ROLAMENTO	1.995,00 m²
PAV. ACOSTAMENTOS	1.425,00 m²
ÁREA TOTAL	3.420,00 m²