

RUA IZIRIO

PAULINO RIBEIRO

CANDEIA

ELEVATOR

QUADRA

ACADEMIA DE ARTES MÚSICAS

GALPÃO

CENTRO DE EVENTOS

HOTEL JOLI

LEGENDA:-

- RUAS E AVENIDAS Á PAVIMENTAR
- ÁREA DE REPARO NO PAVIMENTO

Responsável Técnico: PAULO HENRIQUE BARBOSA
Engenheiro Civil
Crea SP nº 5061346283





Prefeitura Municipal de Pariqueira-Açu

Assunto: PROJETO BÁSICO P/ RECAPEAMENTO ASFÁLTICO E OBRAS COMPLEMENTARES

Local: Avenida Olímpica, Vila Paulino Ribeiro.

Data:	Escala:	Folha:
16/12/2025	indicadas	02/05 - Levantamento





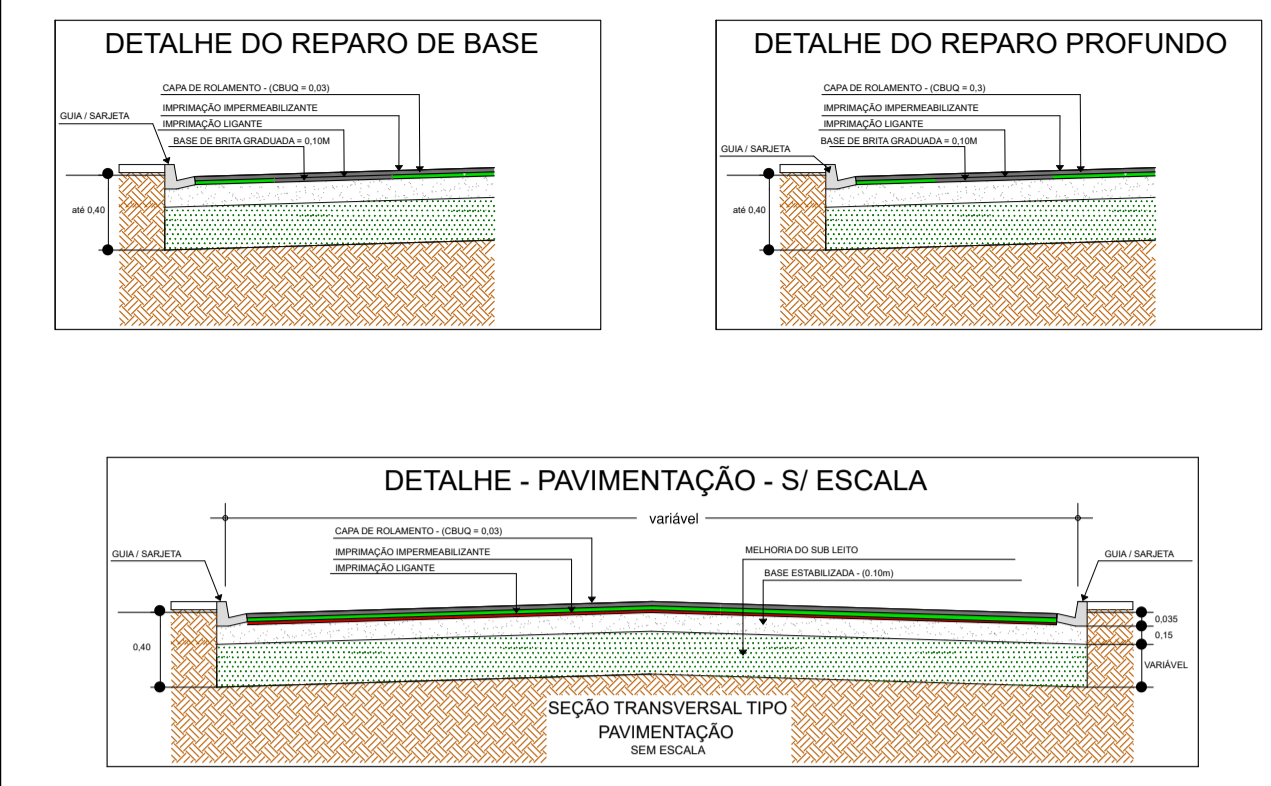
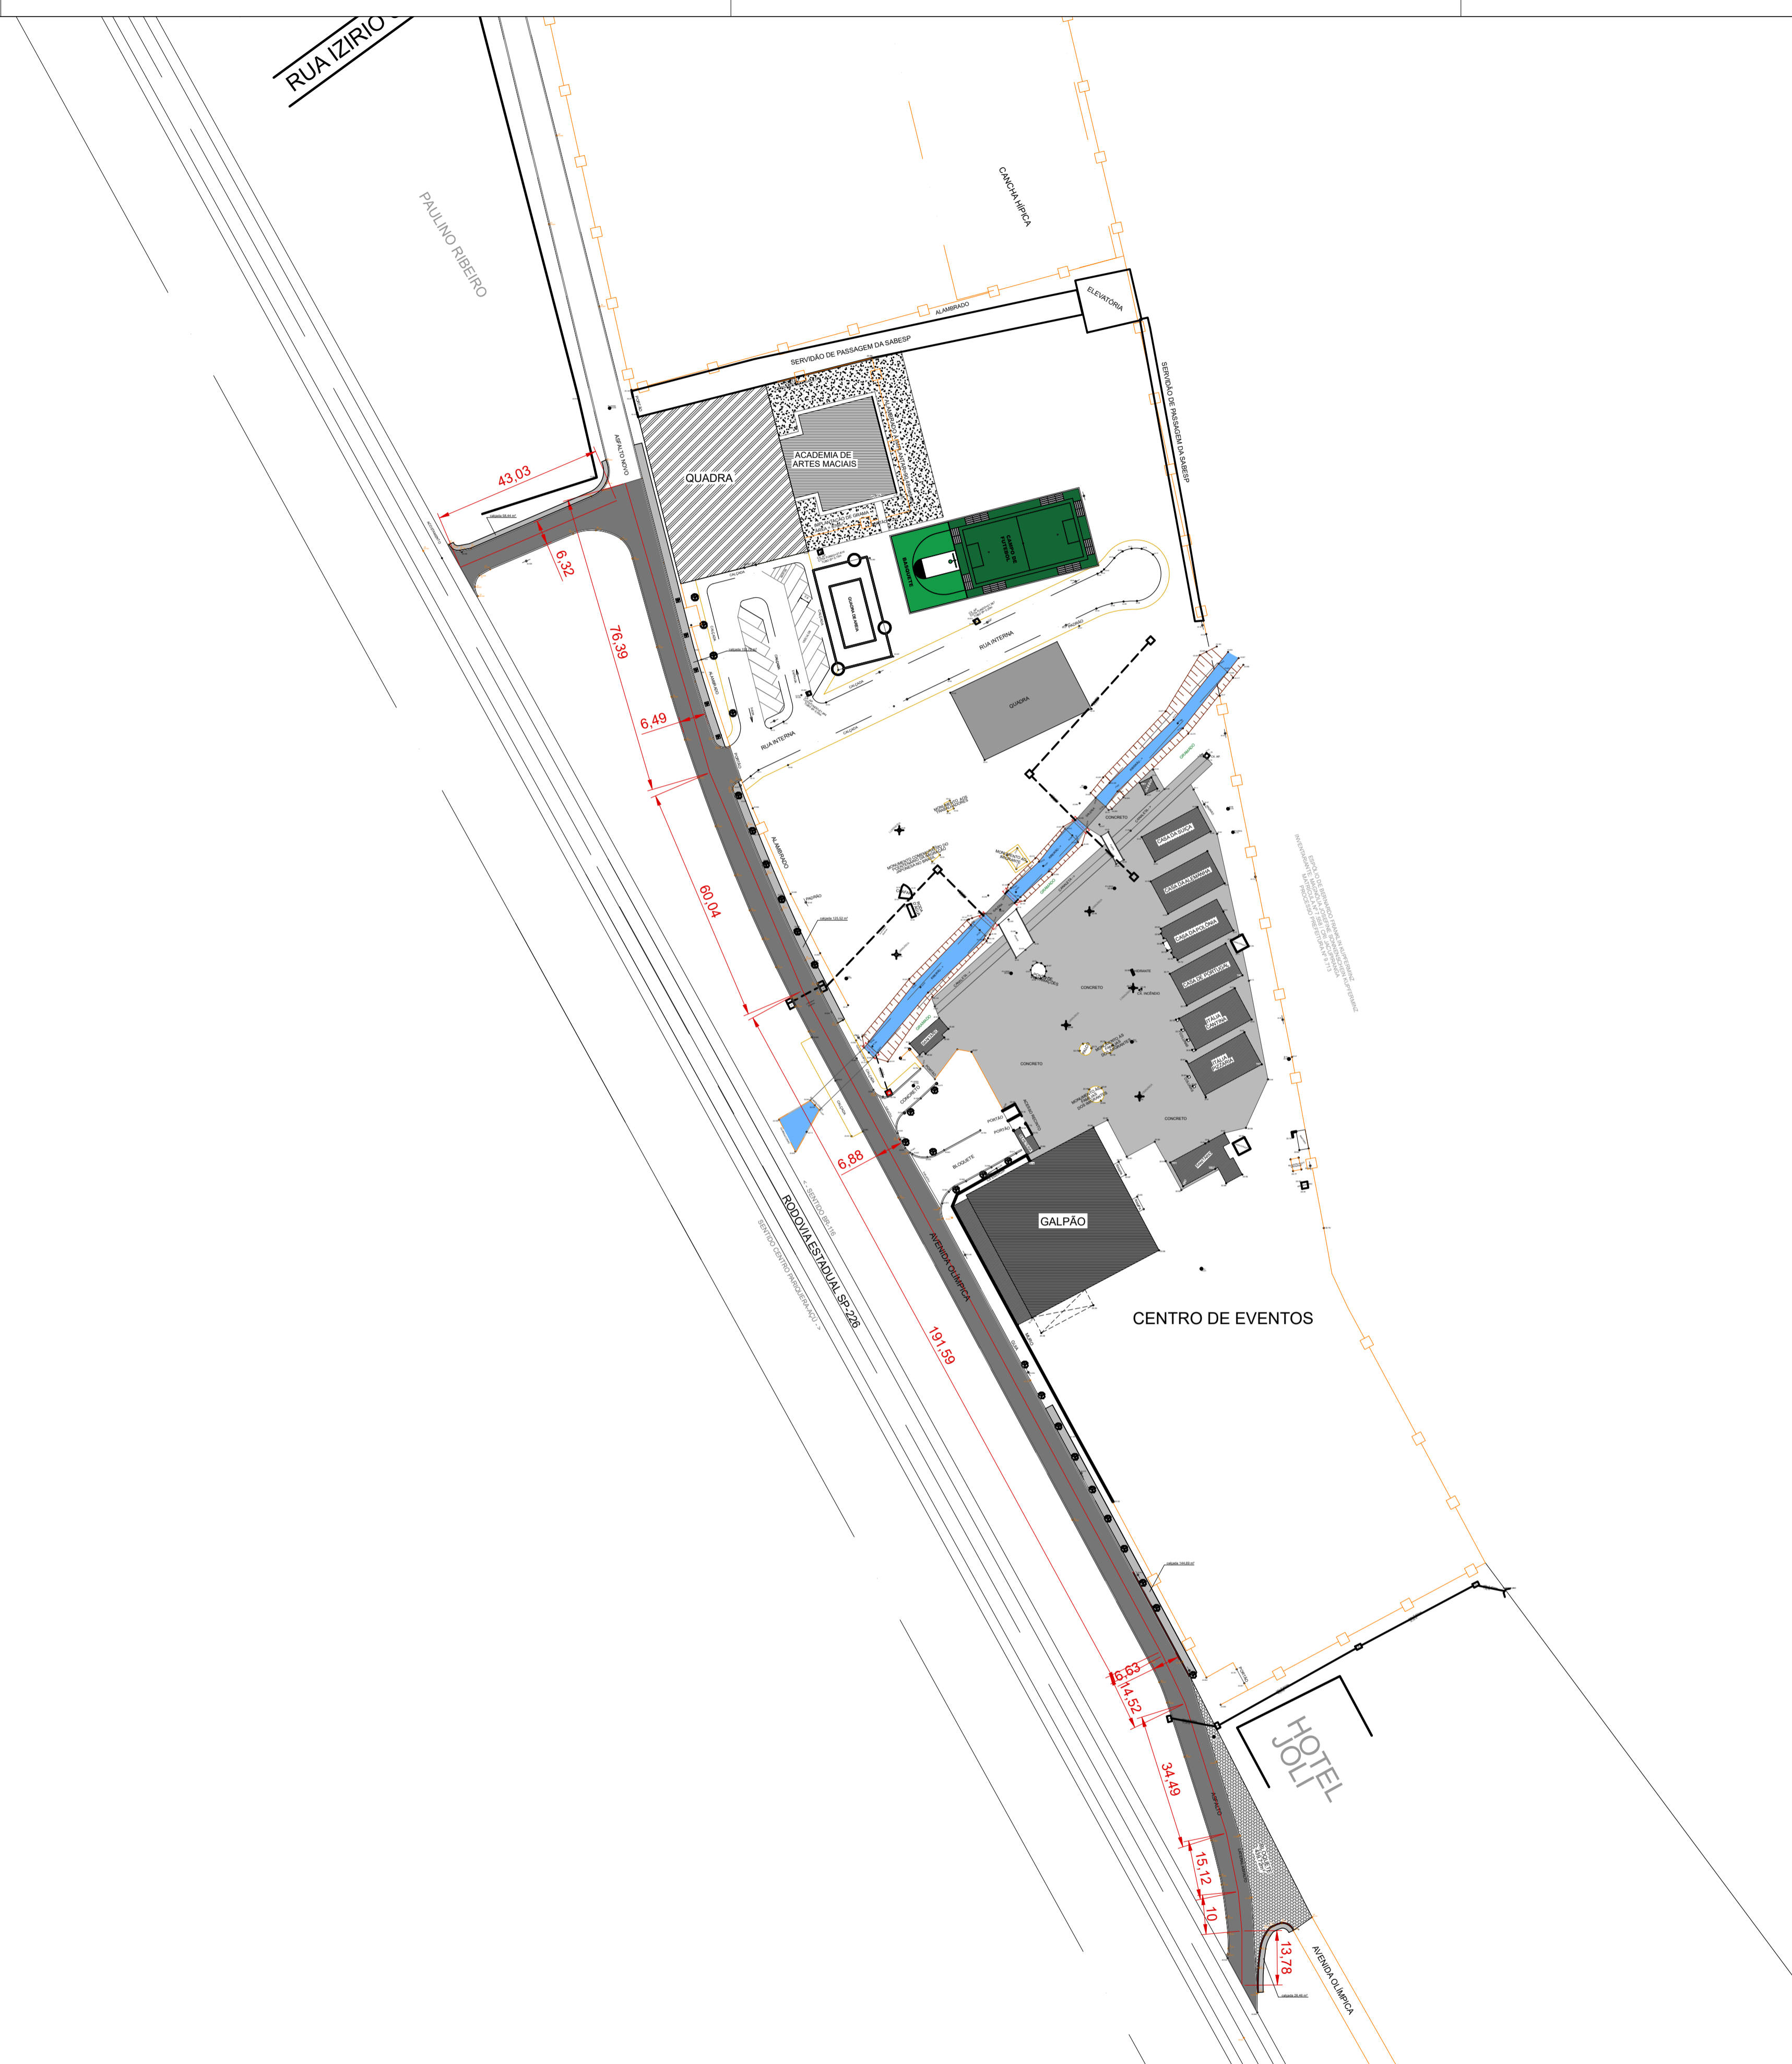


LEGENDA:-

- RUAS E AVENIDAS Á PAVIMENTAR
- ÁREA DE REPARO NO PAVIMENTO


 Responsável Técnico: PAULO HENRIQUE BARBOSA
 Engenheiro Civil
 Crea SP nº 5061346283

	Prefeitura Municipal de Parquera-Açu		
	Assunto: PROJETO BÁSICO P/ RECAPEAMENTO ASFÁLTICO E OBRAS COMPLEMENTARES		
Local: Avenida Olímpica, Vila Paulino Ribeiro.			
Data: 16/12/2025	Escala: indicadas	Folha: 04/05 - Pavimentação	

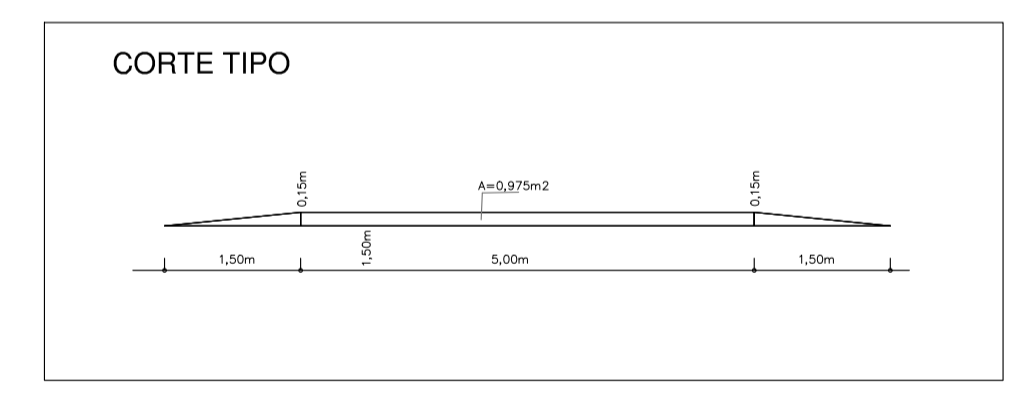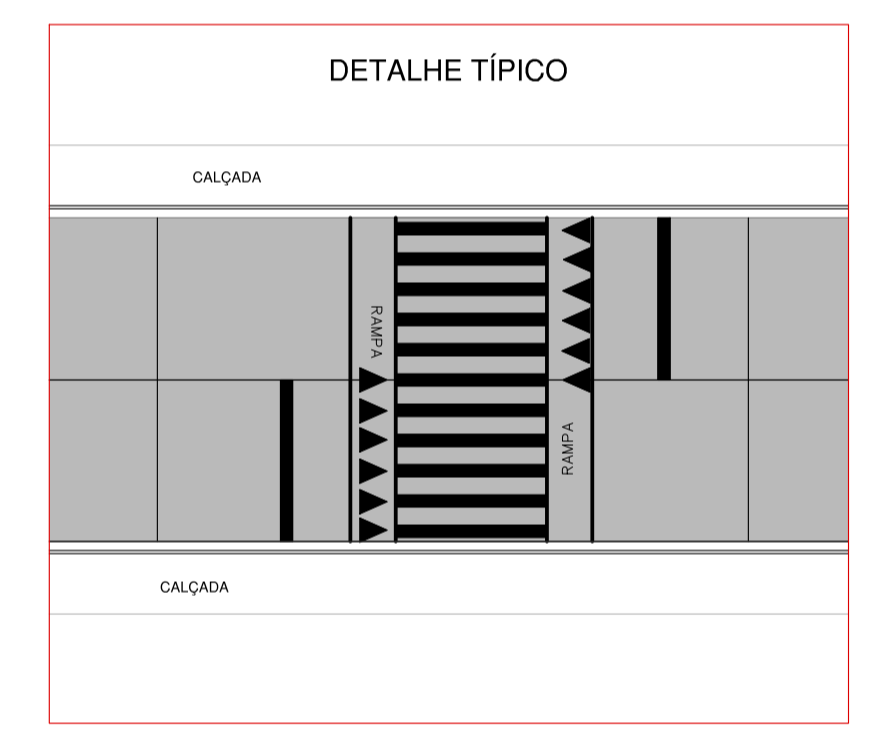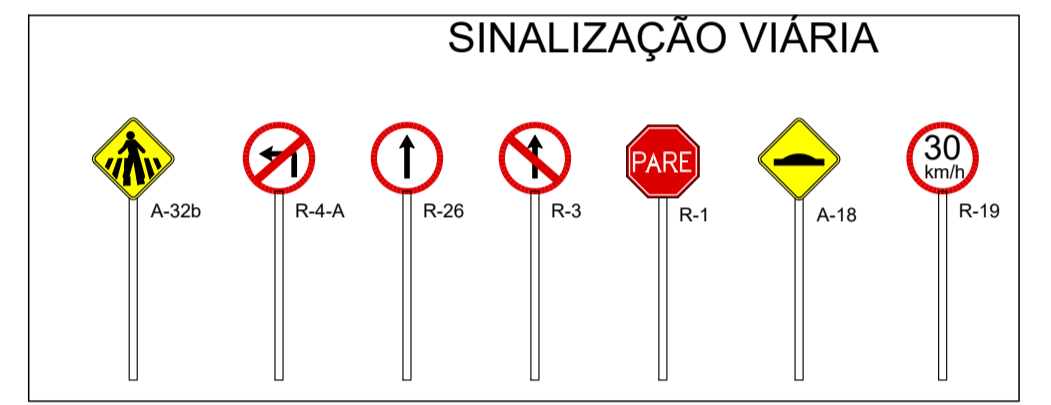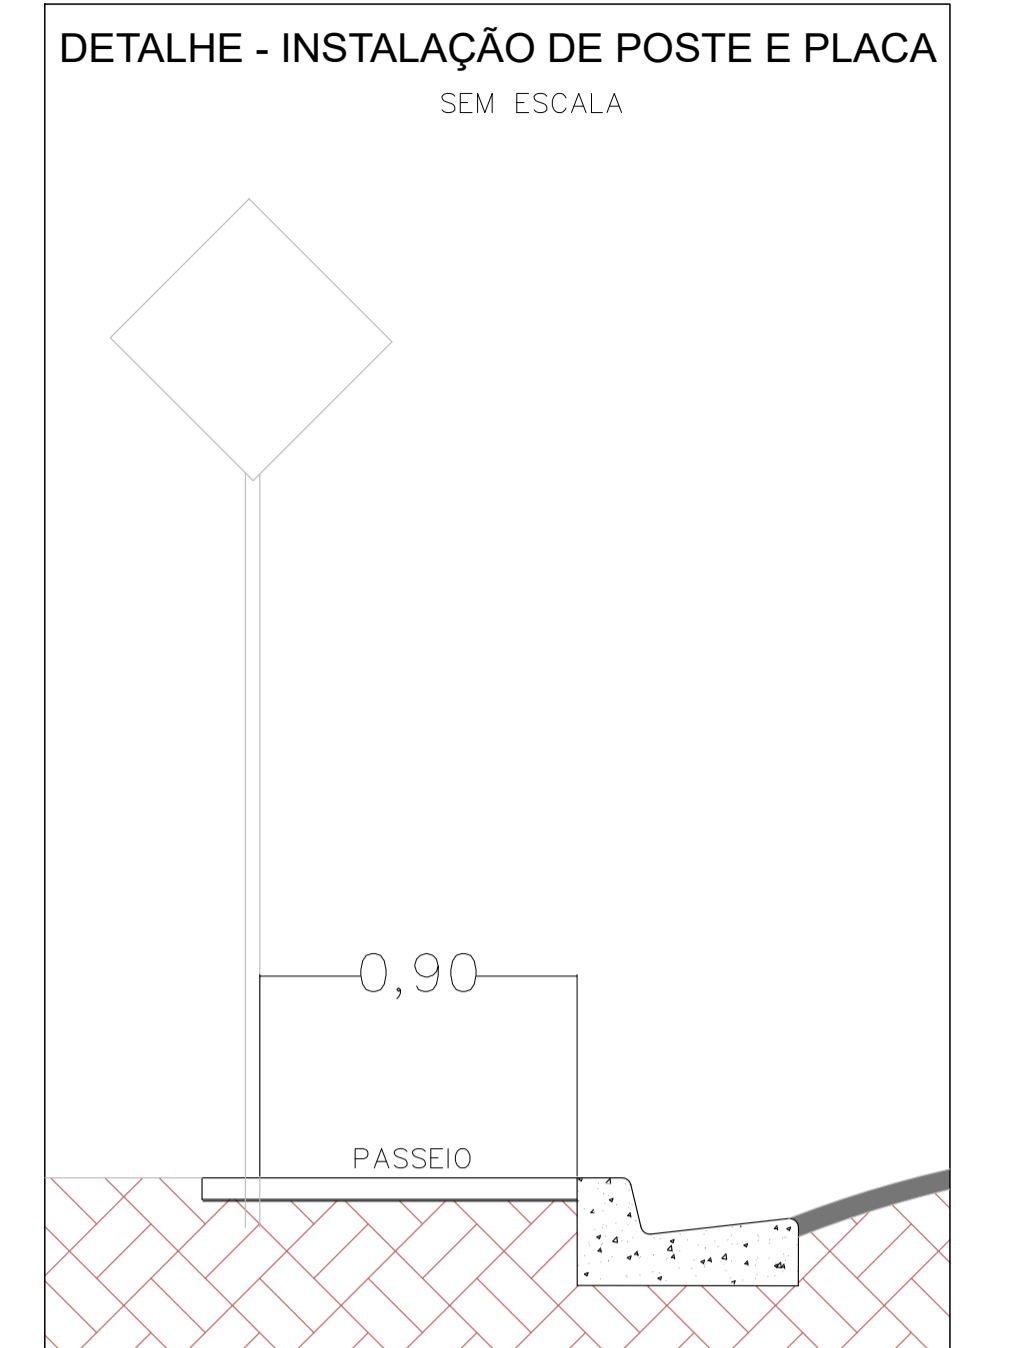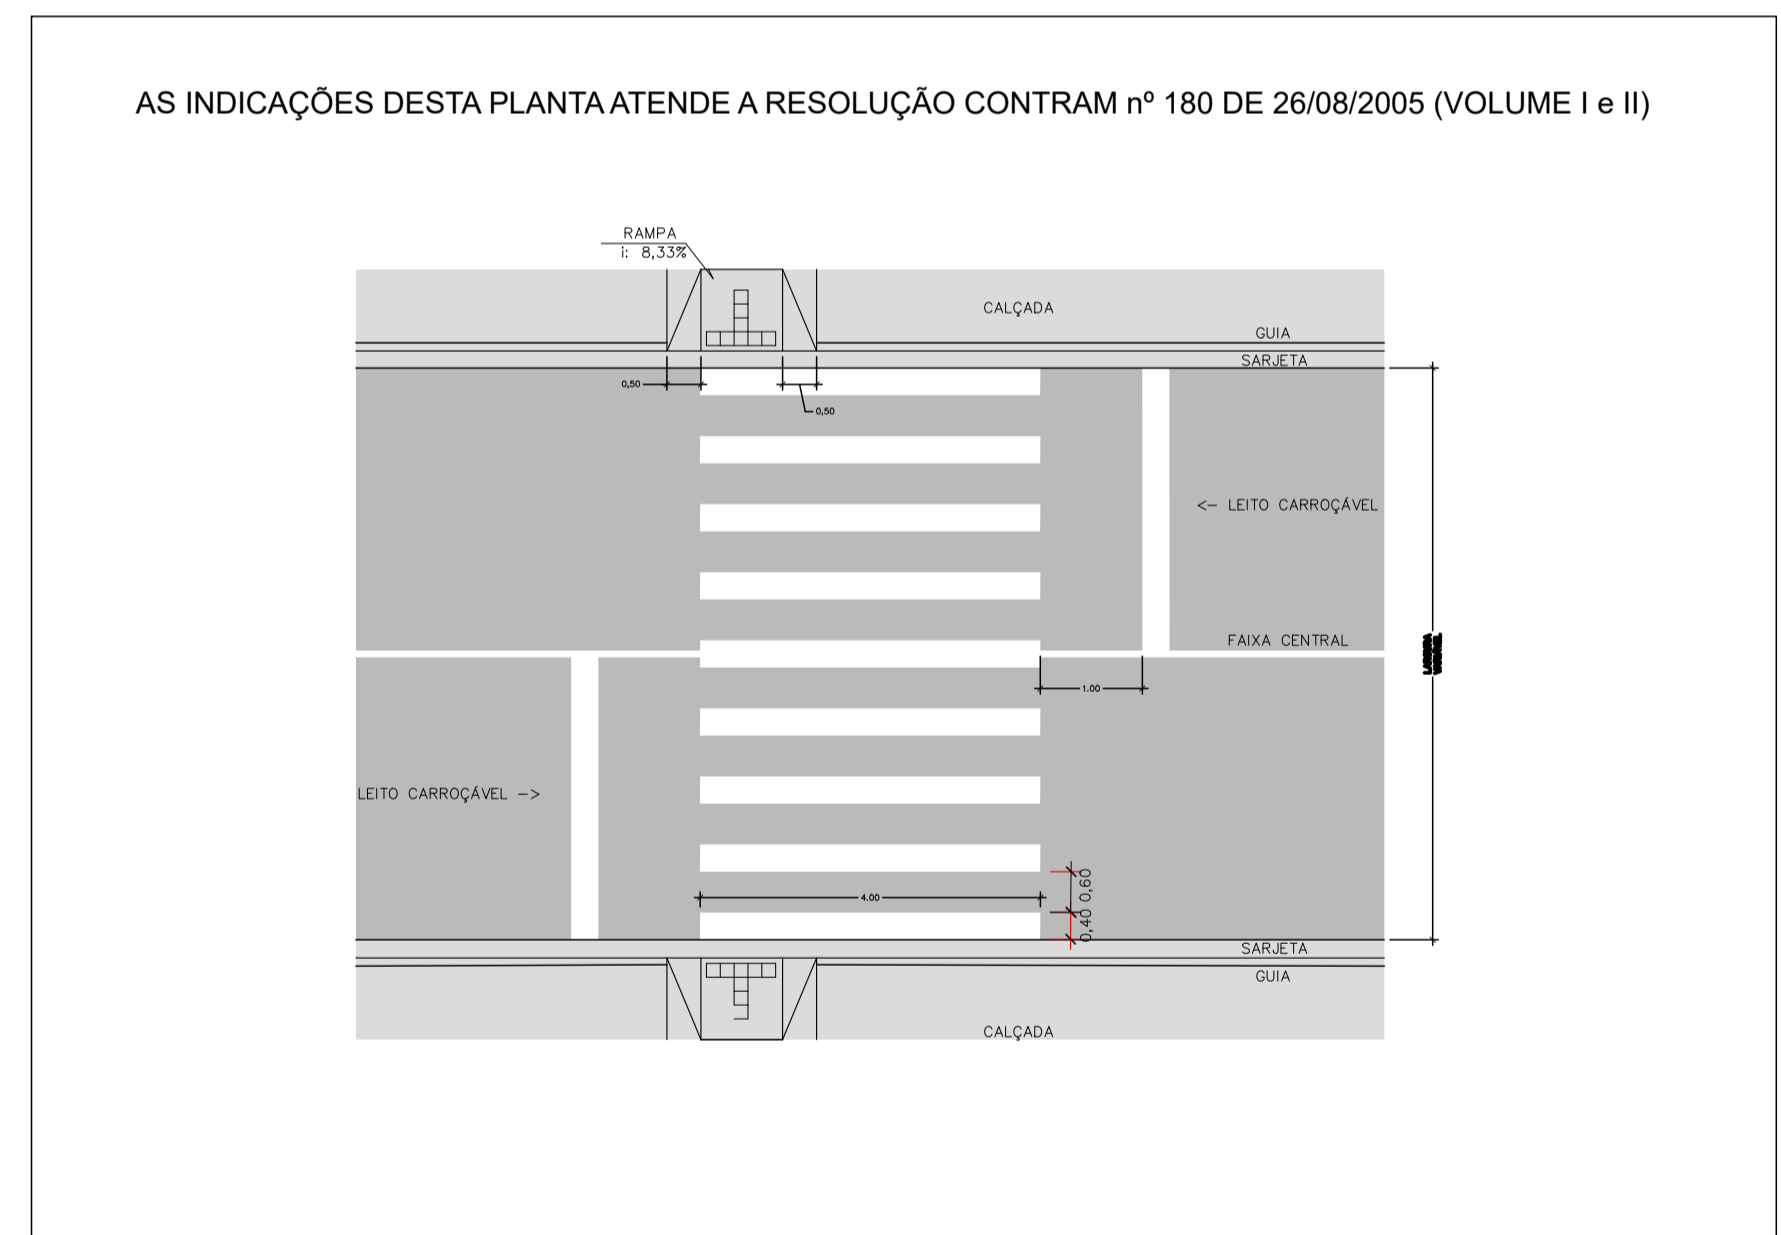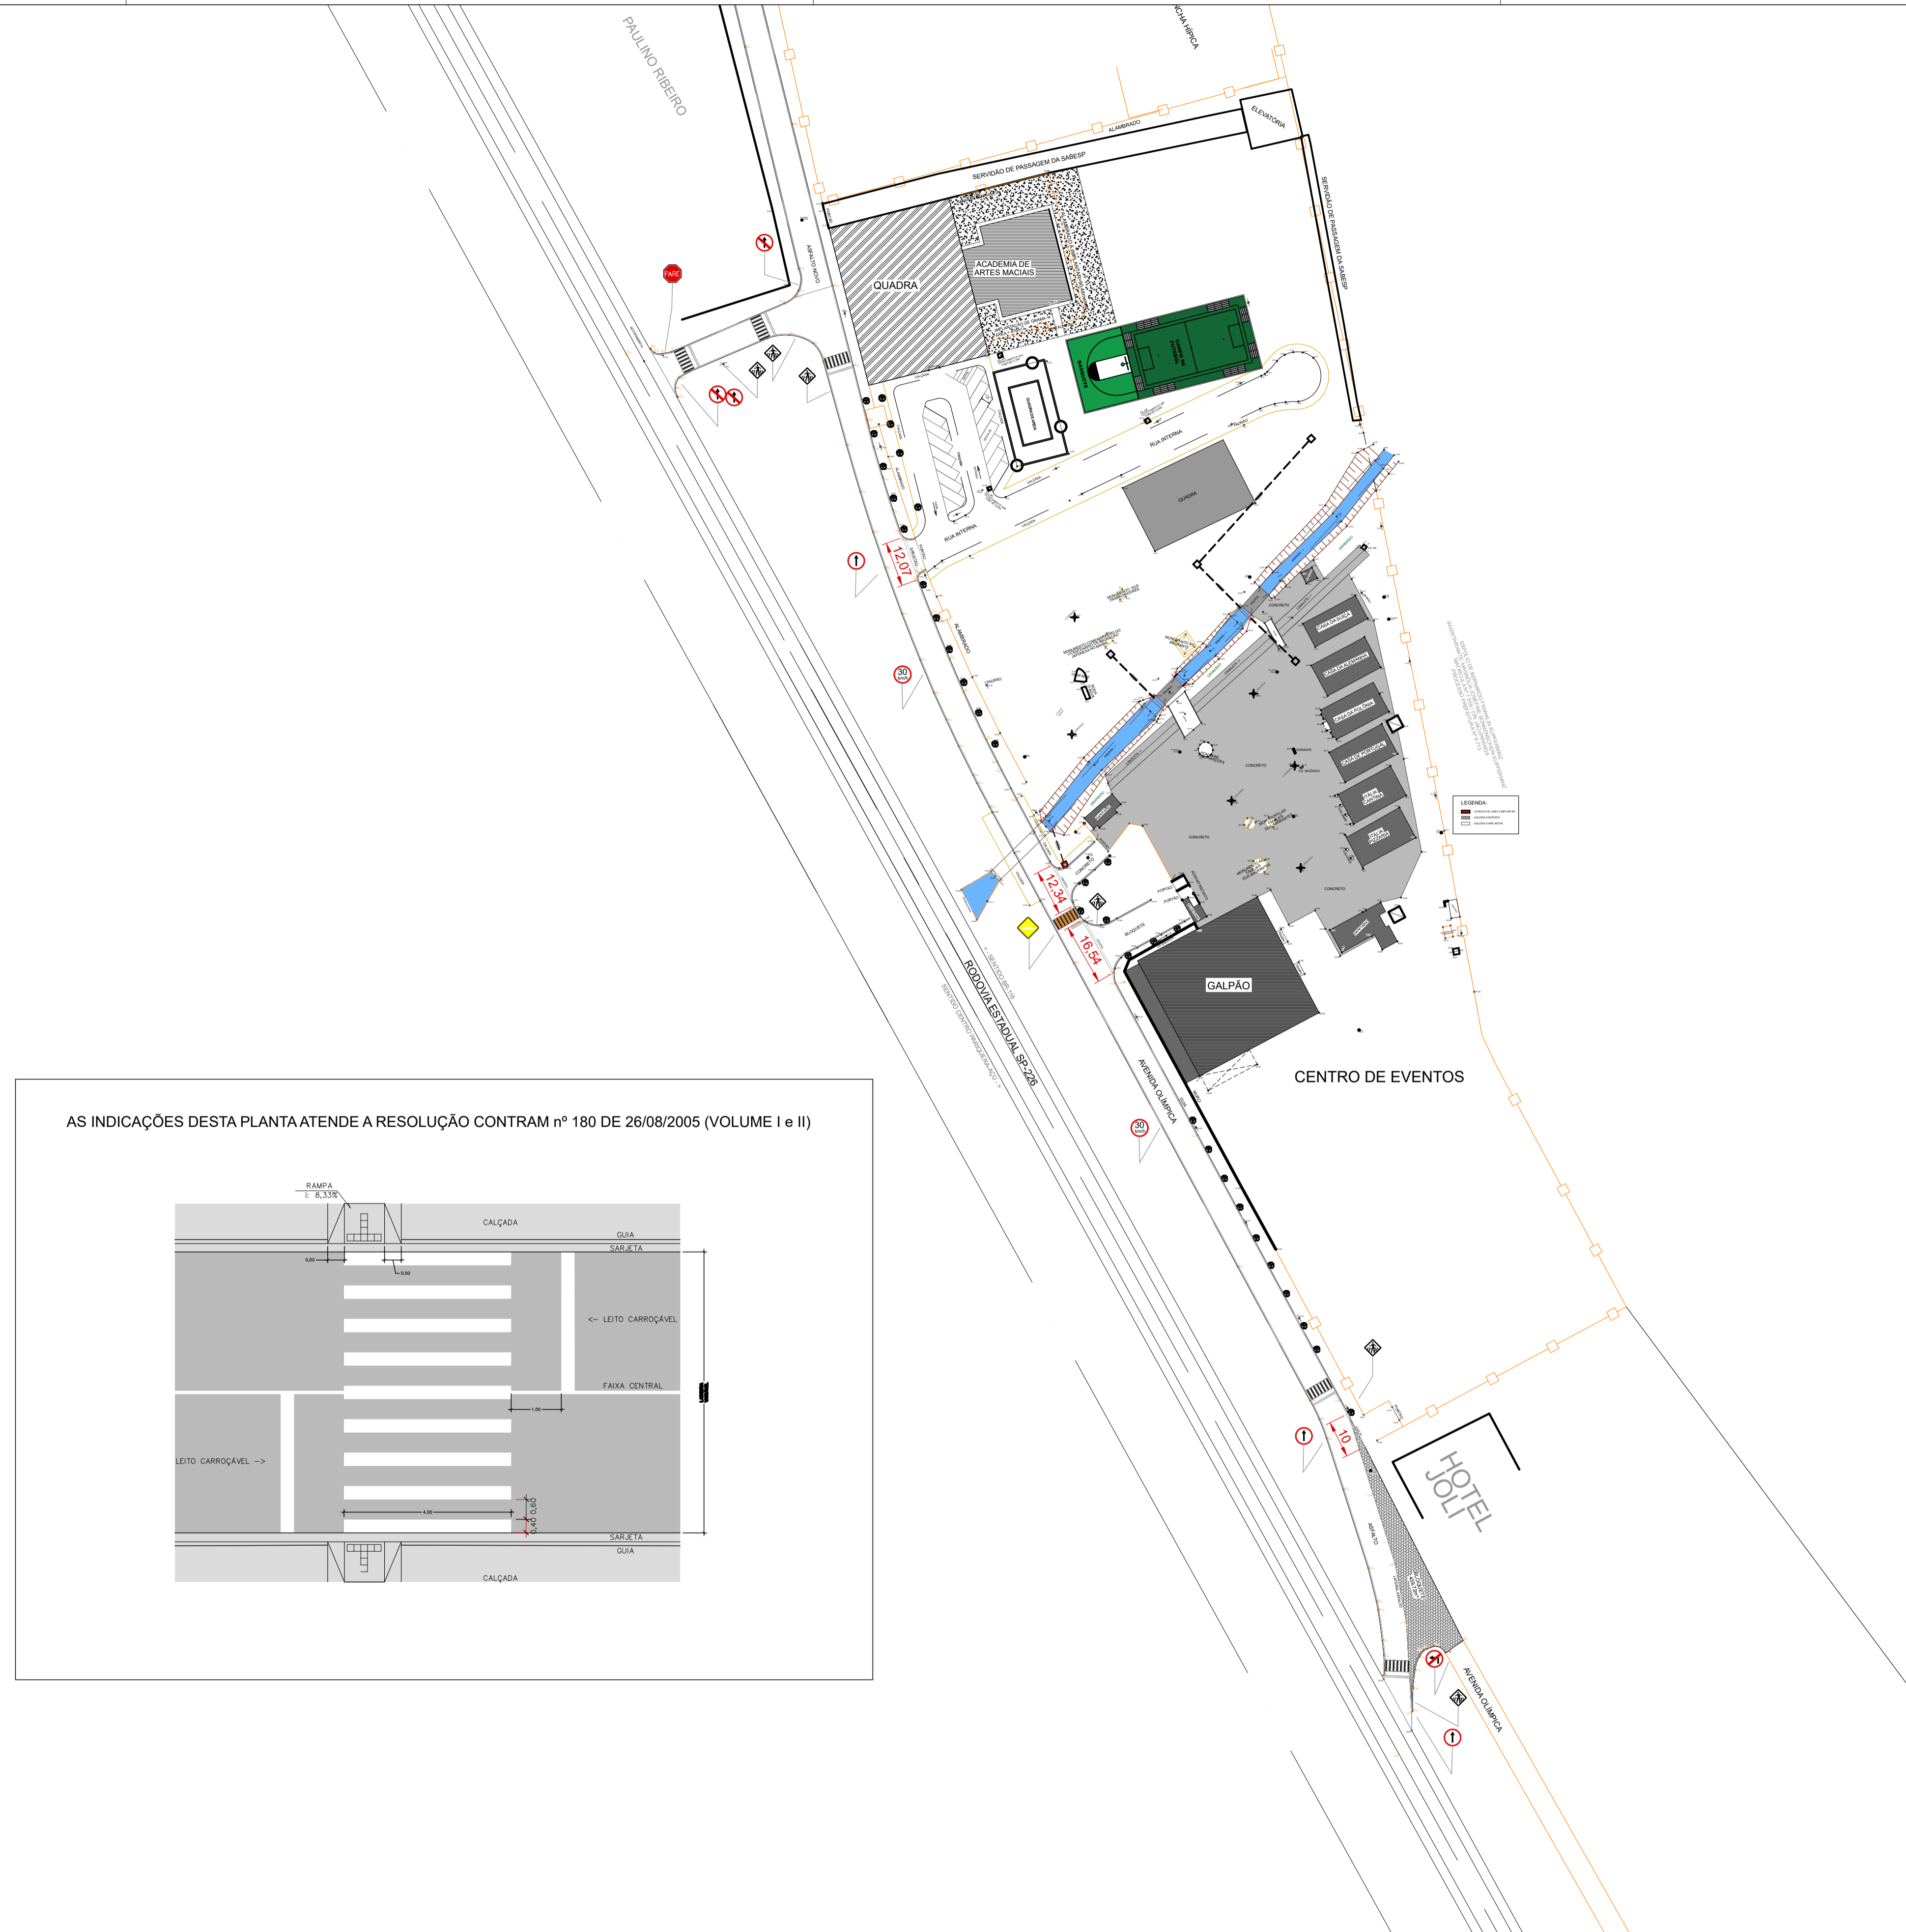

LEGENDA:-

- RUAS E AVENIDAS À PAVIMENTAR
- ÁREA DE REPARO NO PAVIMENTO

PHB
Responsável Técnico: PAULO HENRIQUE BARBOSA
Engenheiro Civil
Crea SP nº 5061346283