
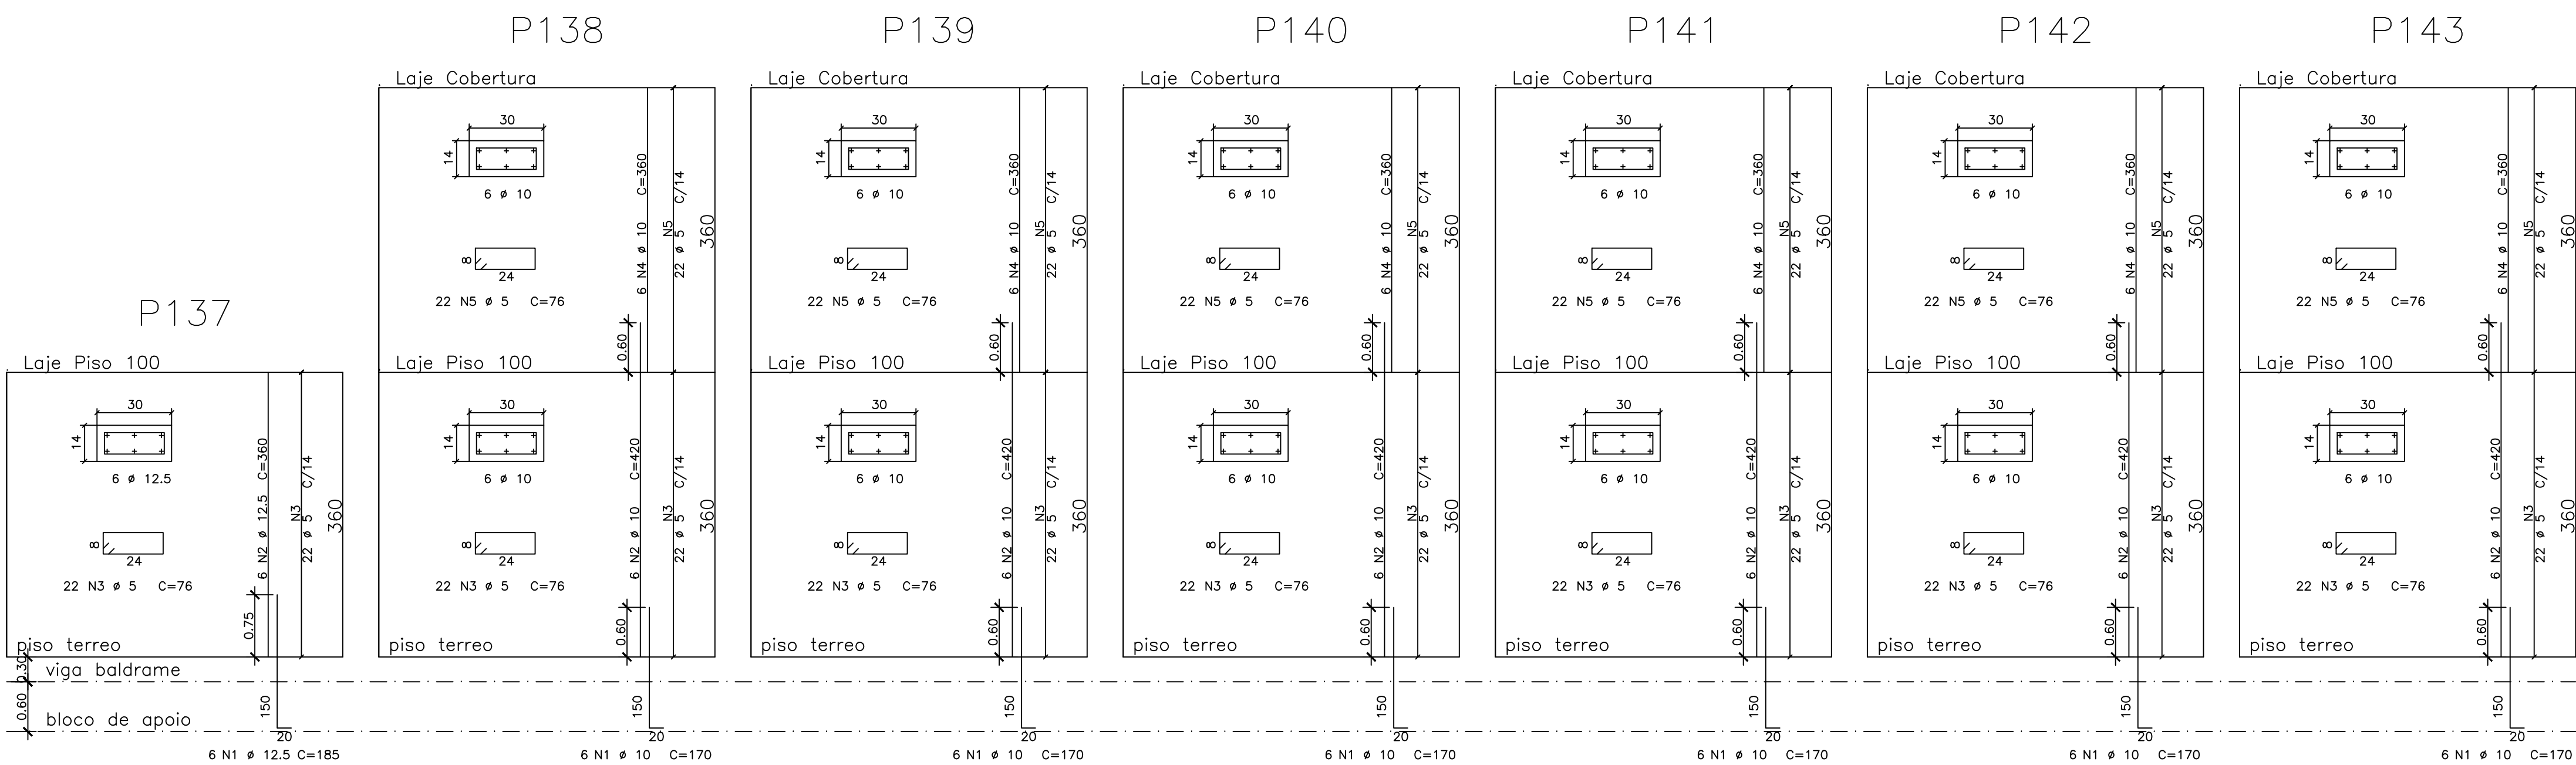
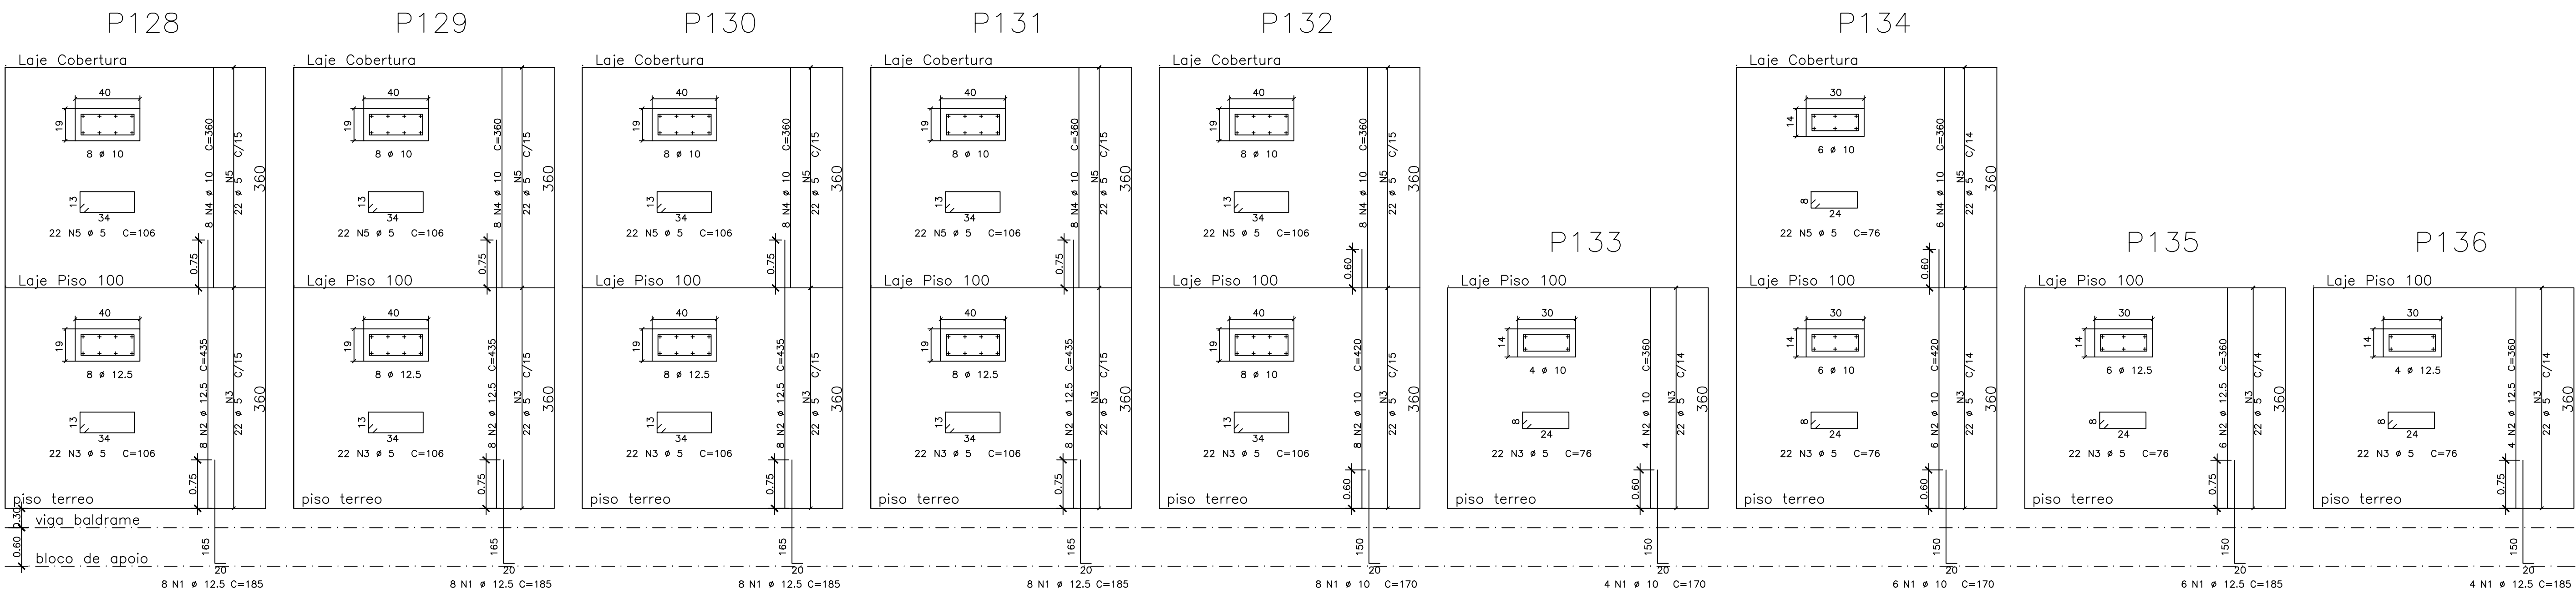


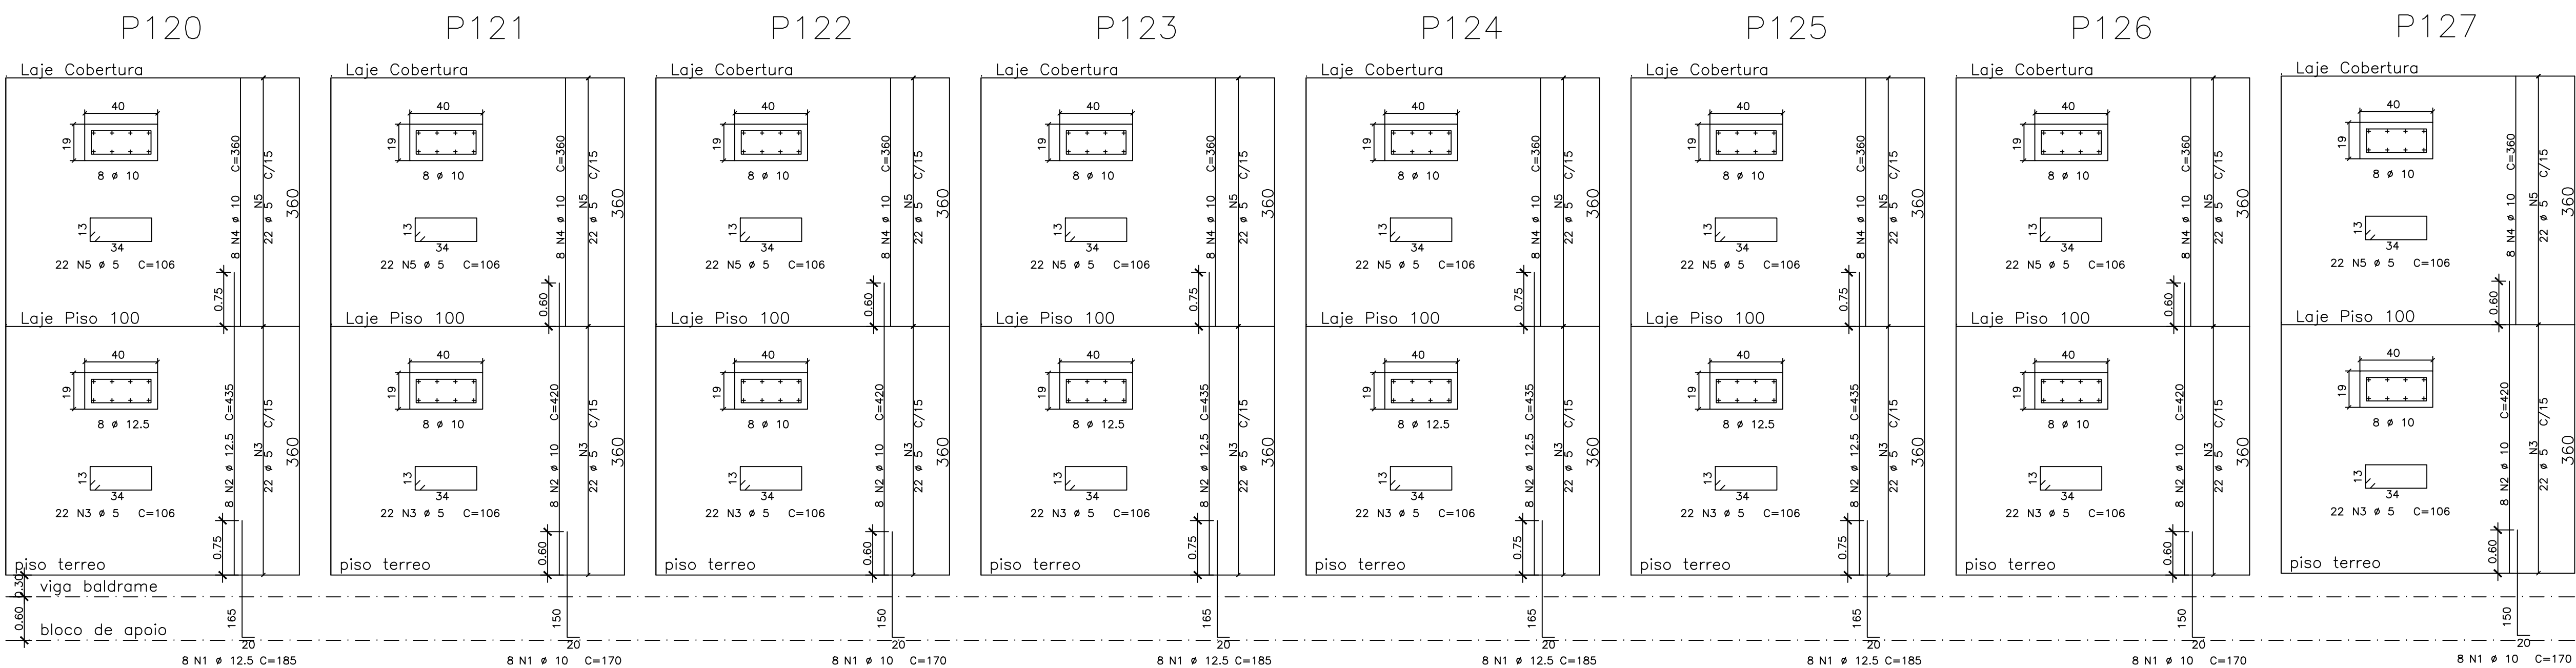

NOTAS:

- RECOBRIMENTO DAS PEÇAS DE CONCRETO = 3cm (UTILIZAÇÃO DE ESPAÇADORES OBRIGATORIA);
- AS PEÇAS DE CONCRETO MOLDADA IN LOCO DEVERÃO SER VIBRADAS COM VIBRADORES DE IMERSÃO;
- NÃO TOMAR MEDIDAS EM ESCALA;
- HAVENDO DIVERGENCIA ENTRE AS COTAS E A ESCALA PREVALECE A COTA;
- VERIFICAR MEDIDAS "IN LOCO";
- A EXECUÇÃO DA ESTRUTURA DEVERÁ ESTAR DE ACORDO COM O ESTABELECIDO NAS NORMAS: NBR-6118/2003, NBR-6122/1996, NBR-12655/2006 E NBR 14931/2004;
- JUNTA DE DILATAÇÃO COM 2cm DE ESPESSURA, UTILIZAR ISOPOR OU NEOPRENE;

MATERIAIS:

ACO CASO

CONCRETO PARA PILARES:

CLASSE: C25 (fck > 25MPa)

FATOR A/C: < 0,60

CIMENTO: > 300Kg/m3

SLUMP: 10 +/- 1

AGRESSIVIDADE: II

FISSURAÇÃO: < 0,3mm

Ecs28: > 24GPa

PROJETO ESTRUTURAL

PROJETOS, ASSESSORIA E TRABALHOS TÉCNICOS

PROPRIETÁRIO: PREFEITURA MUNICIPAL DE SÃO JOSÉ DOS CAMPOS SP.

OBRA/LOCAL: EMEL HELIO AUGUSTO

RESP TÉCNICO: JOSÉ ARNALDO ELISEI JR.

CREA: 5082304923

PROJETO:

ARMAÇÃO PILARES

QUALQUER ALTERAÇÃO DE PROJETO SEM A DEVIDA AUTORIZAÇÃO DO AUTOR, PODERÁ IMPLICAR NA CANCELAMENTO DA RESPONSABILIDADE TÉCNICA.

DES:

DATA: FEV/2023

ESCALA: 1:50

FOLHA Nº

25

rev00