
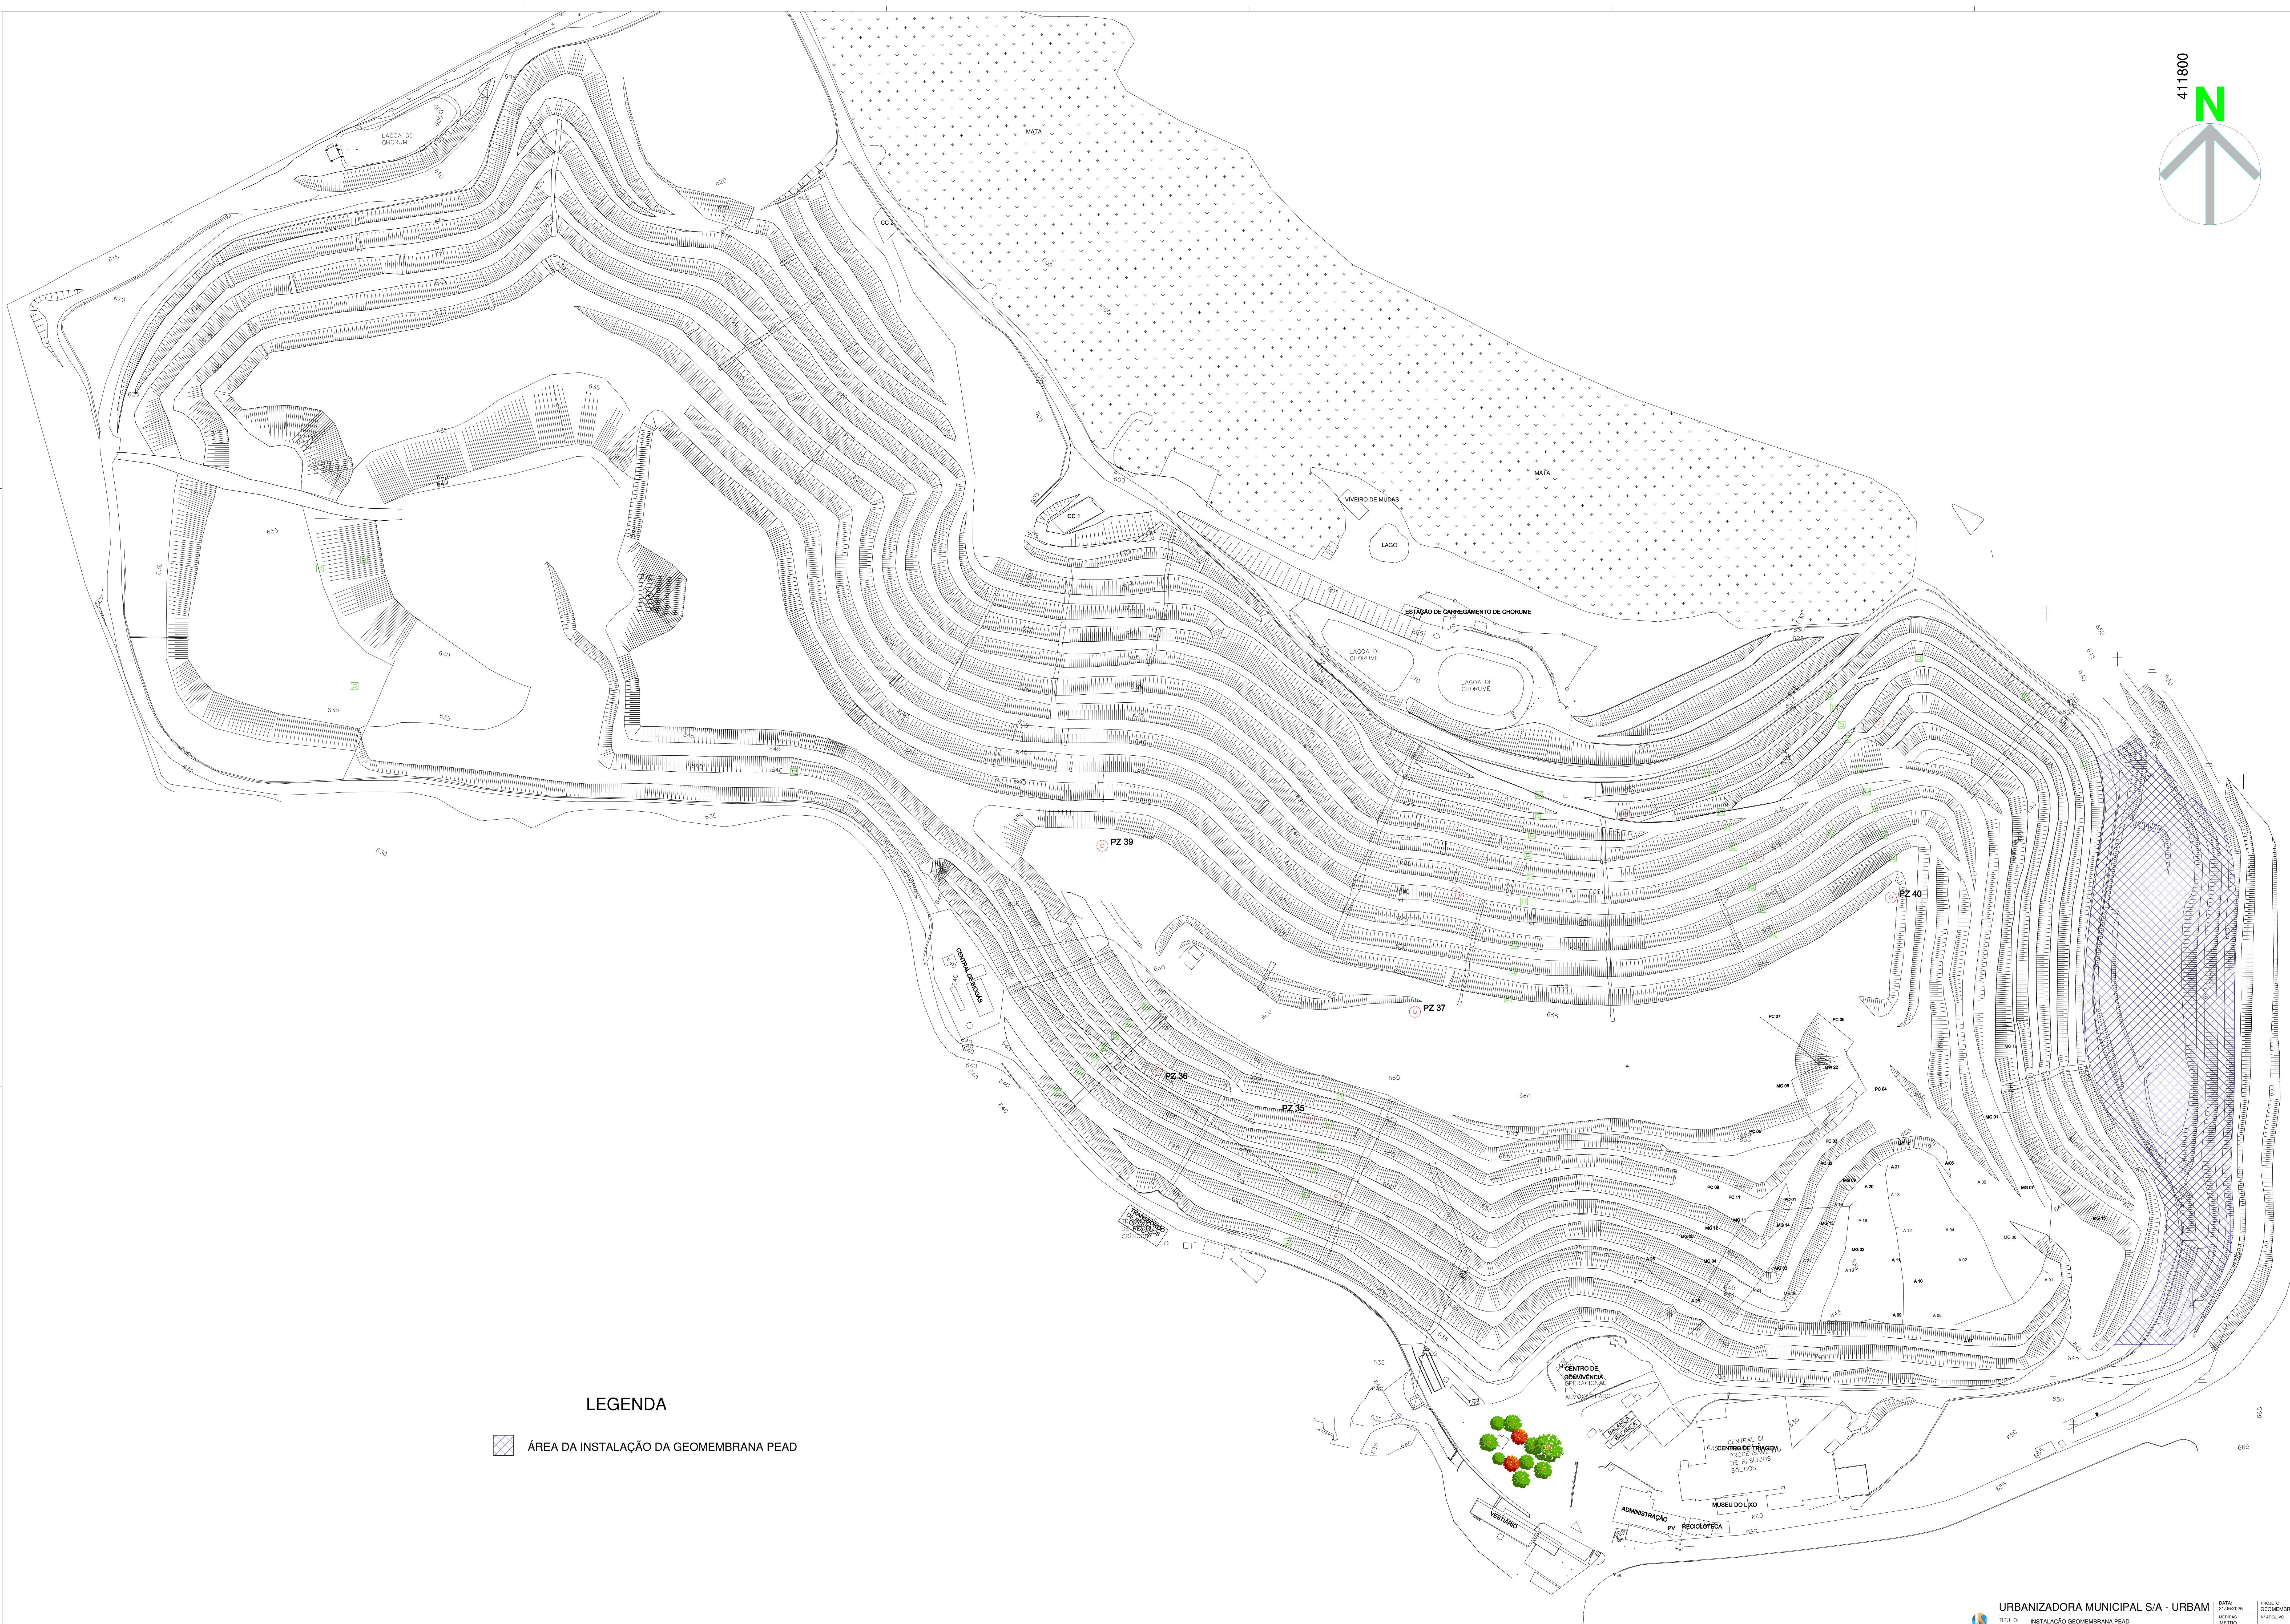


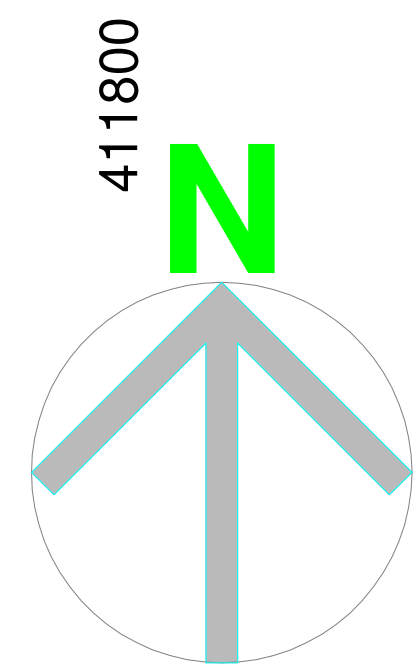

LEGENDA

ÁREA DA INSTALAÇÃO DA GEOMEMBRANA PEAD