
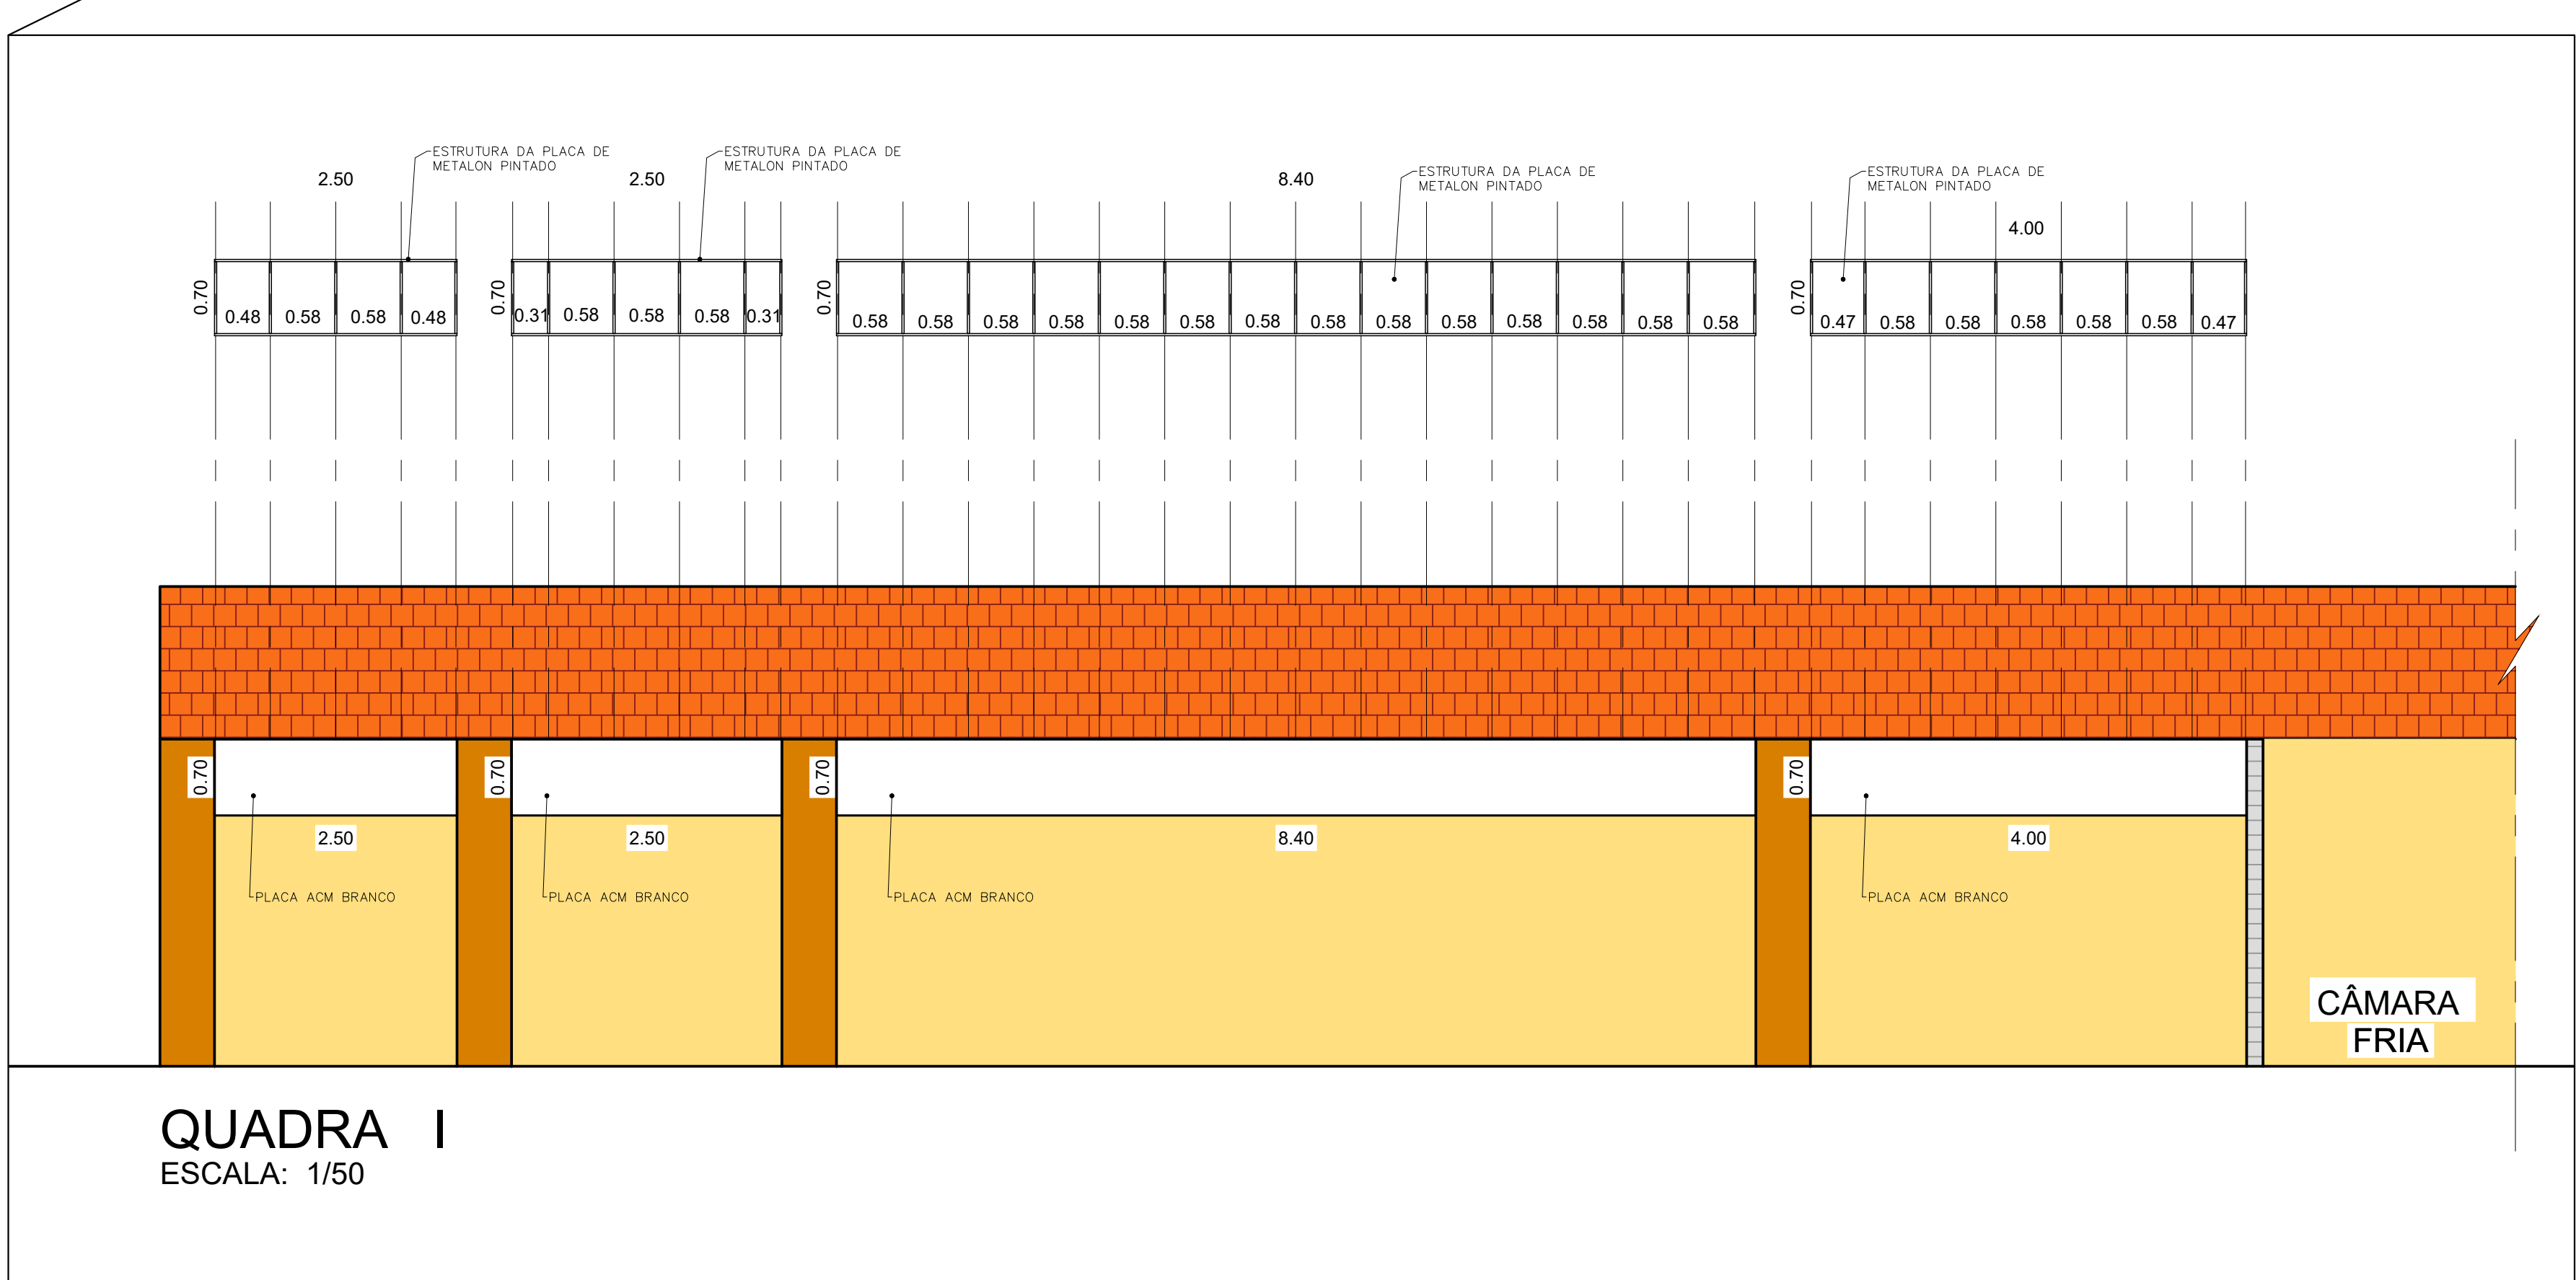
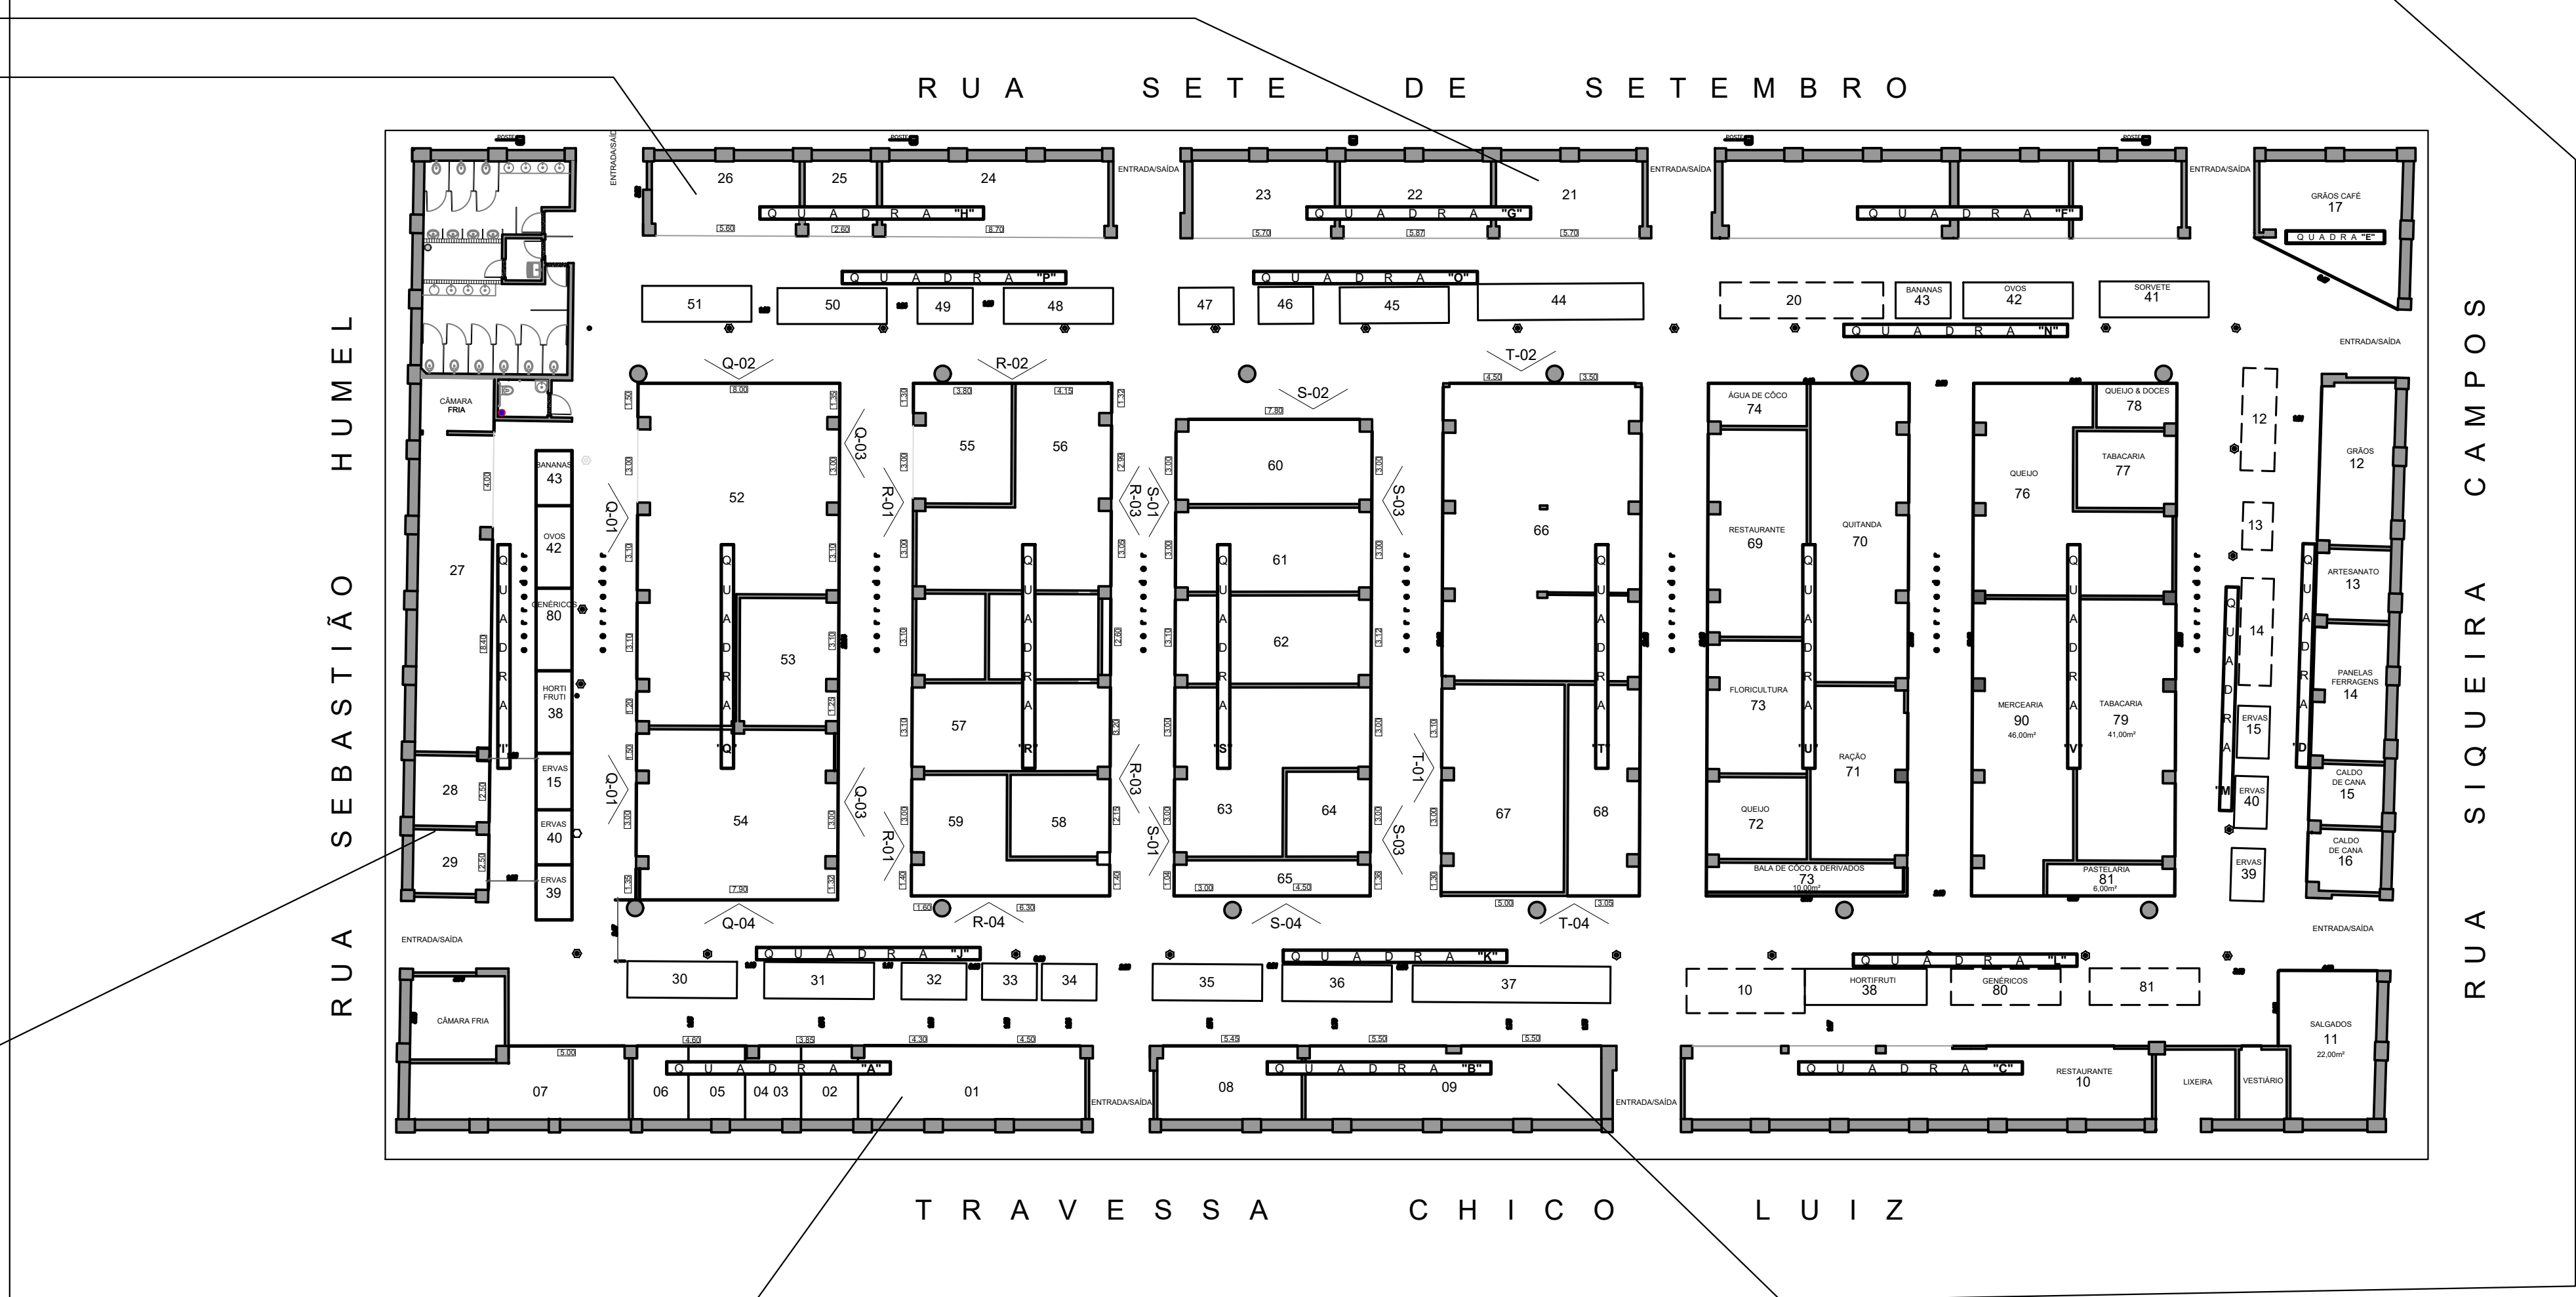


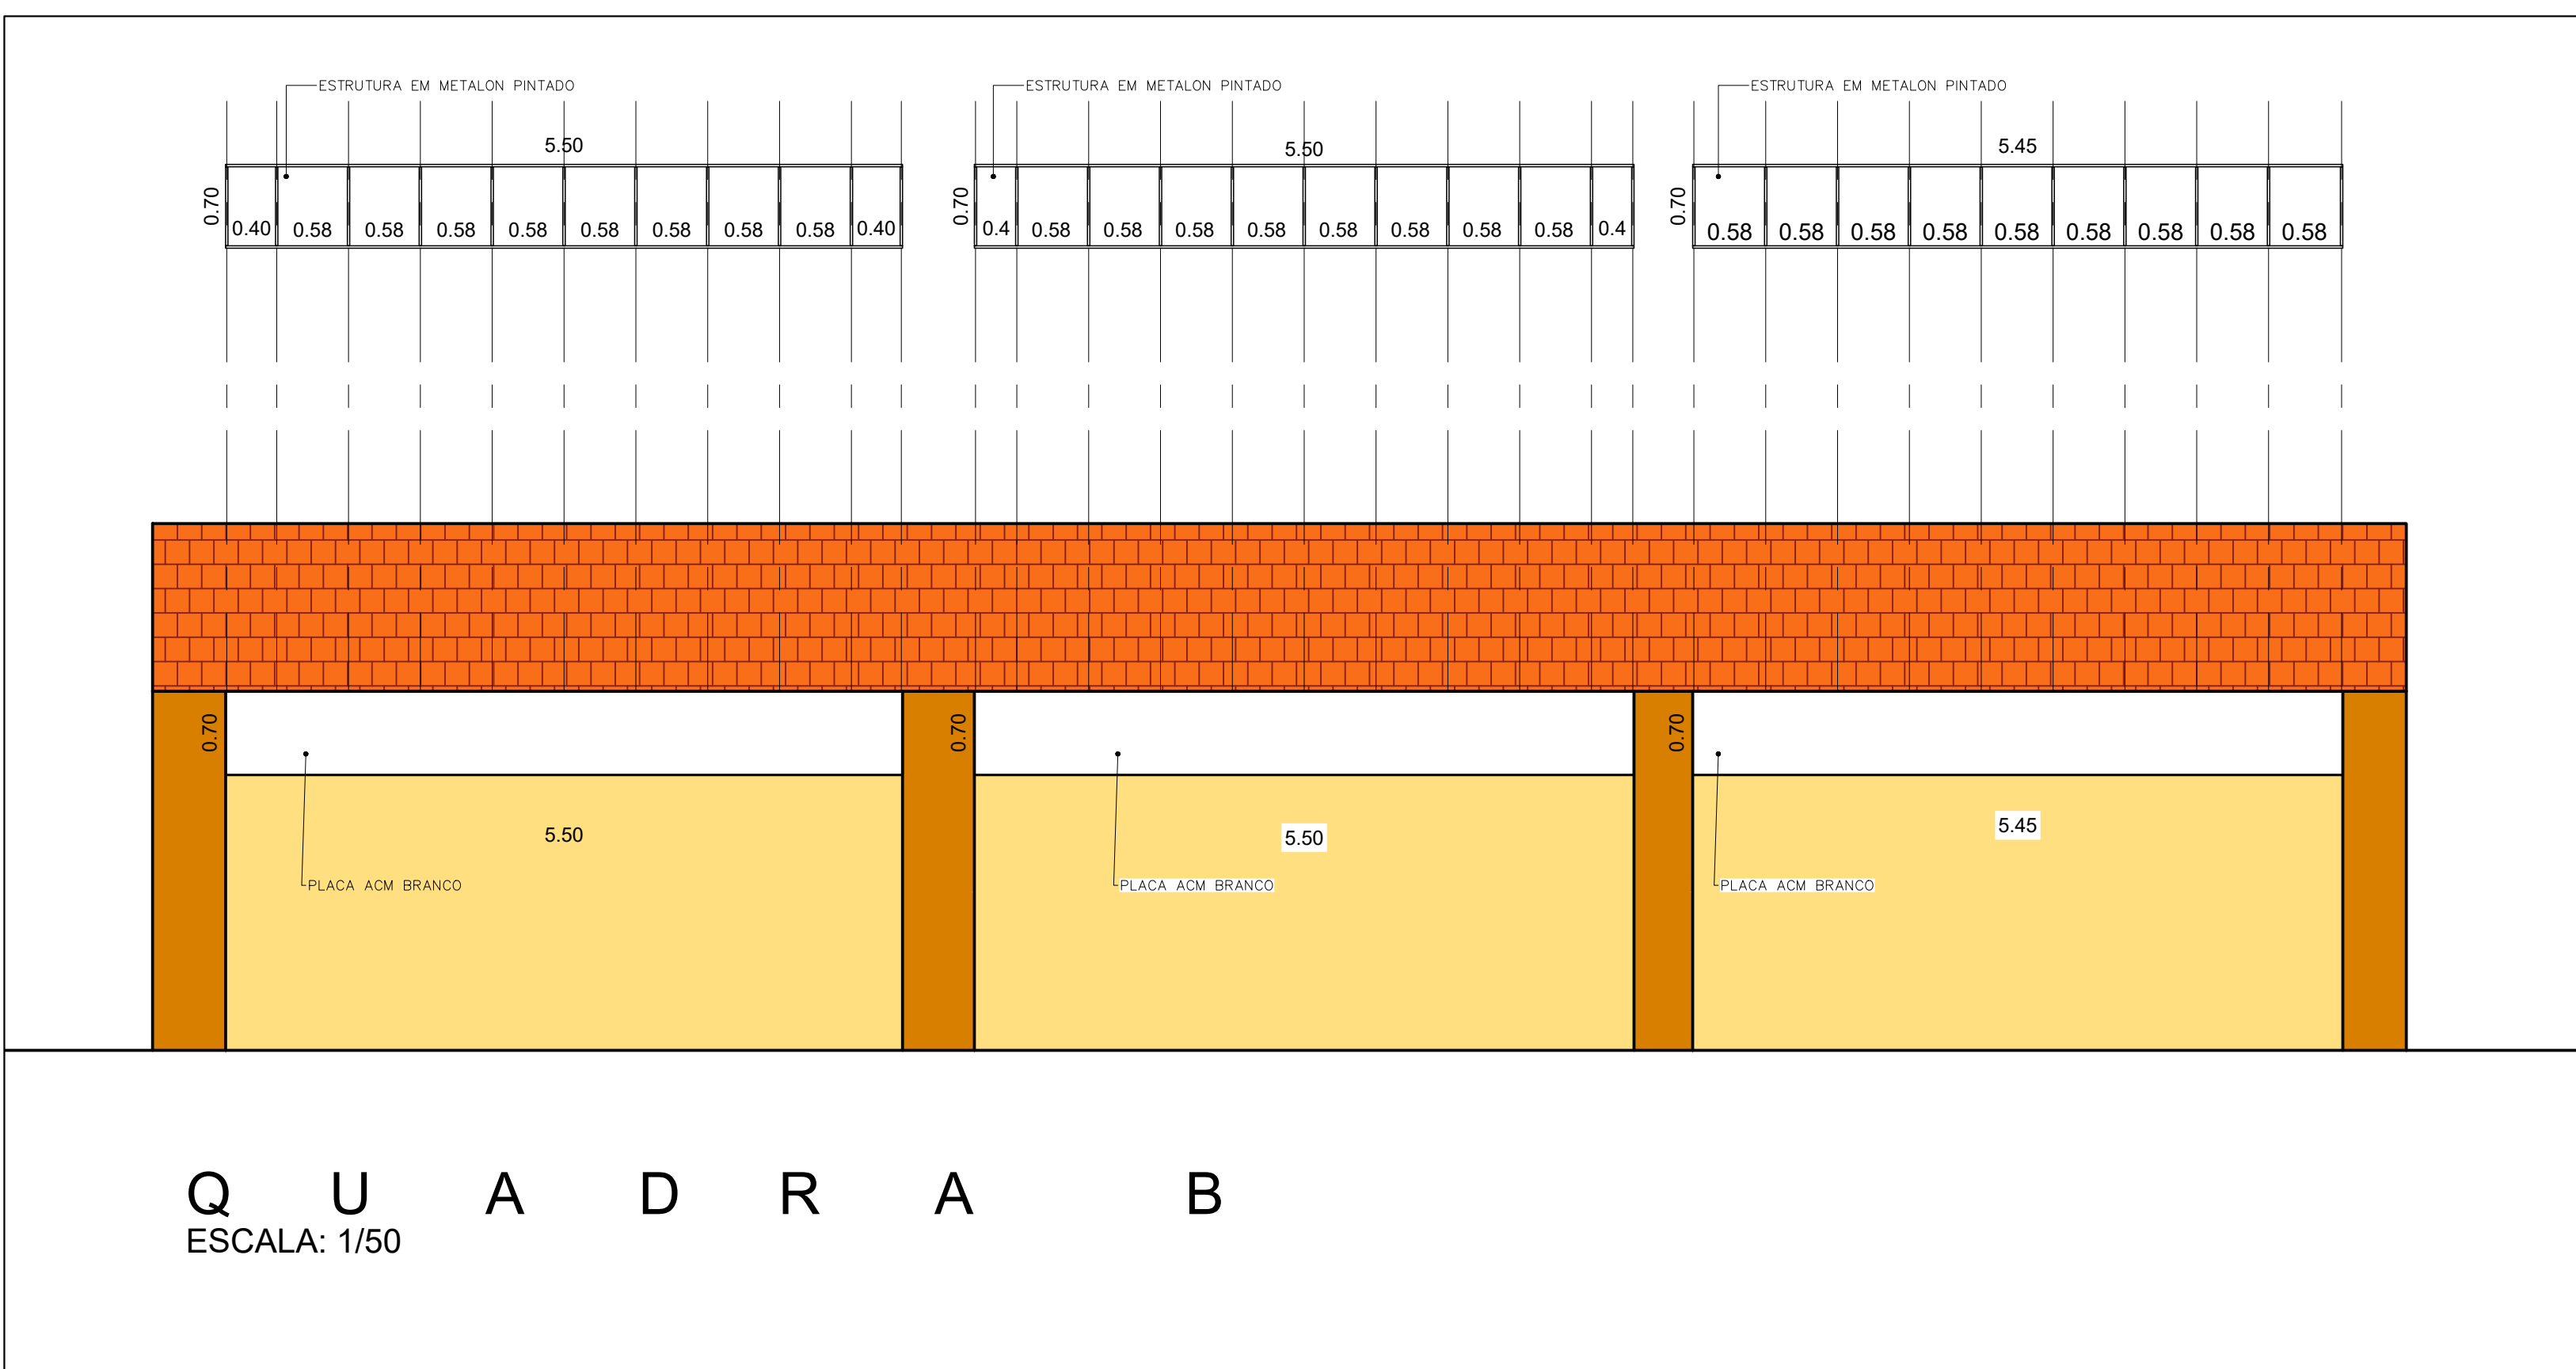

Título					
Projeto de Execução de Placas em ACM e Venezianas Metálicas					
Objeto					
Reforma do Mercado Municipal					
Endereço					
Travessa Chico Luiz, 57, Centro, SJC, SP, 12210-100					
Autor do Executório		Registro Profissional			
Arg. José Nazareth Jr.		CAU A43774-3			
Autor Projeto Reformas Privadas					
Arg. Alex de Oliveira / SGHO					
Escala		Data		Folha	Revisão
1:50 / 1:100 / 1:200		01/10/2025		01/04	R0