


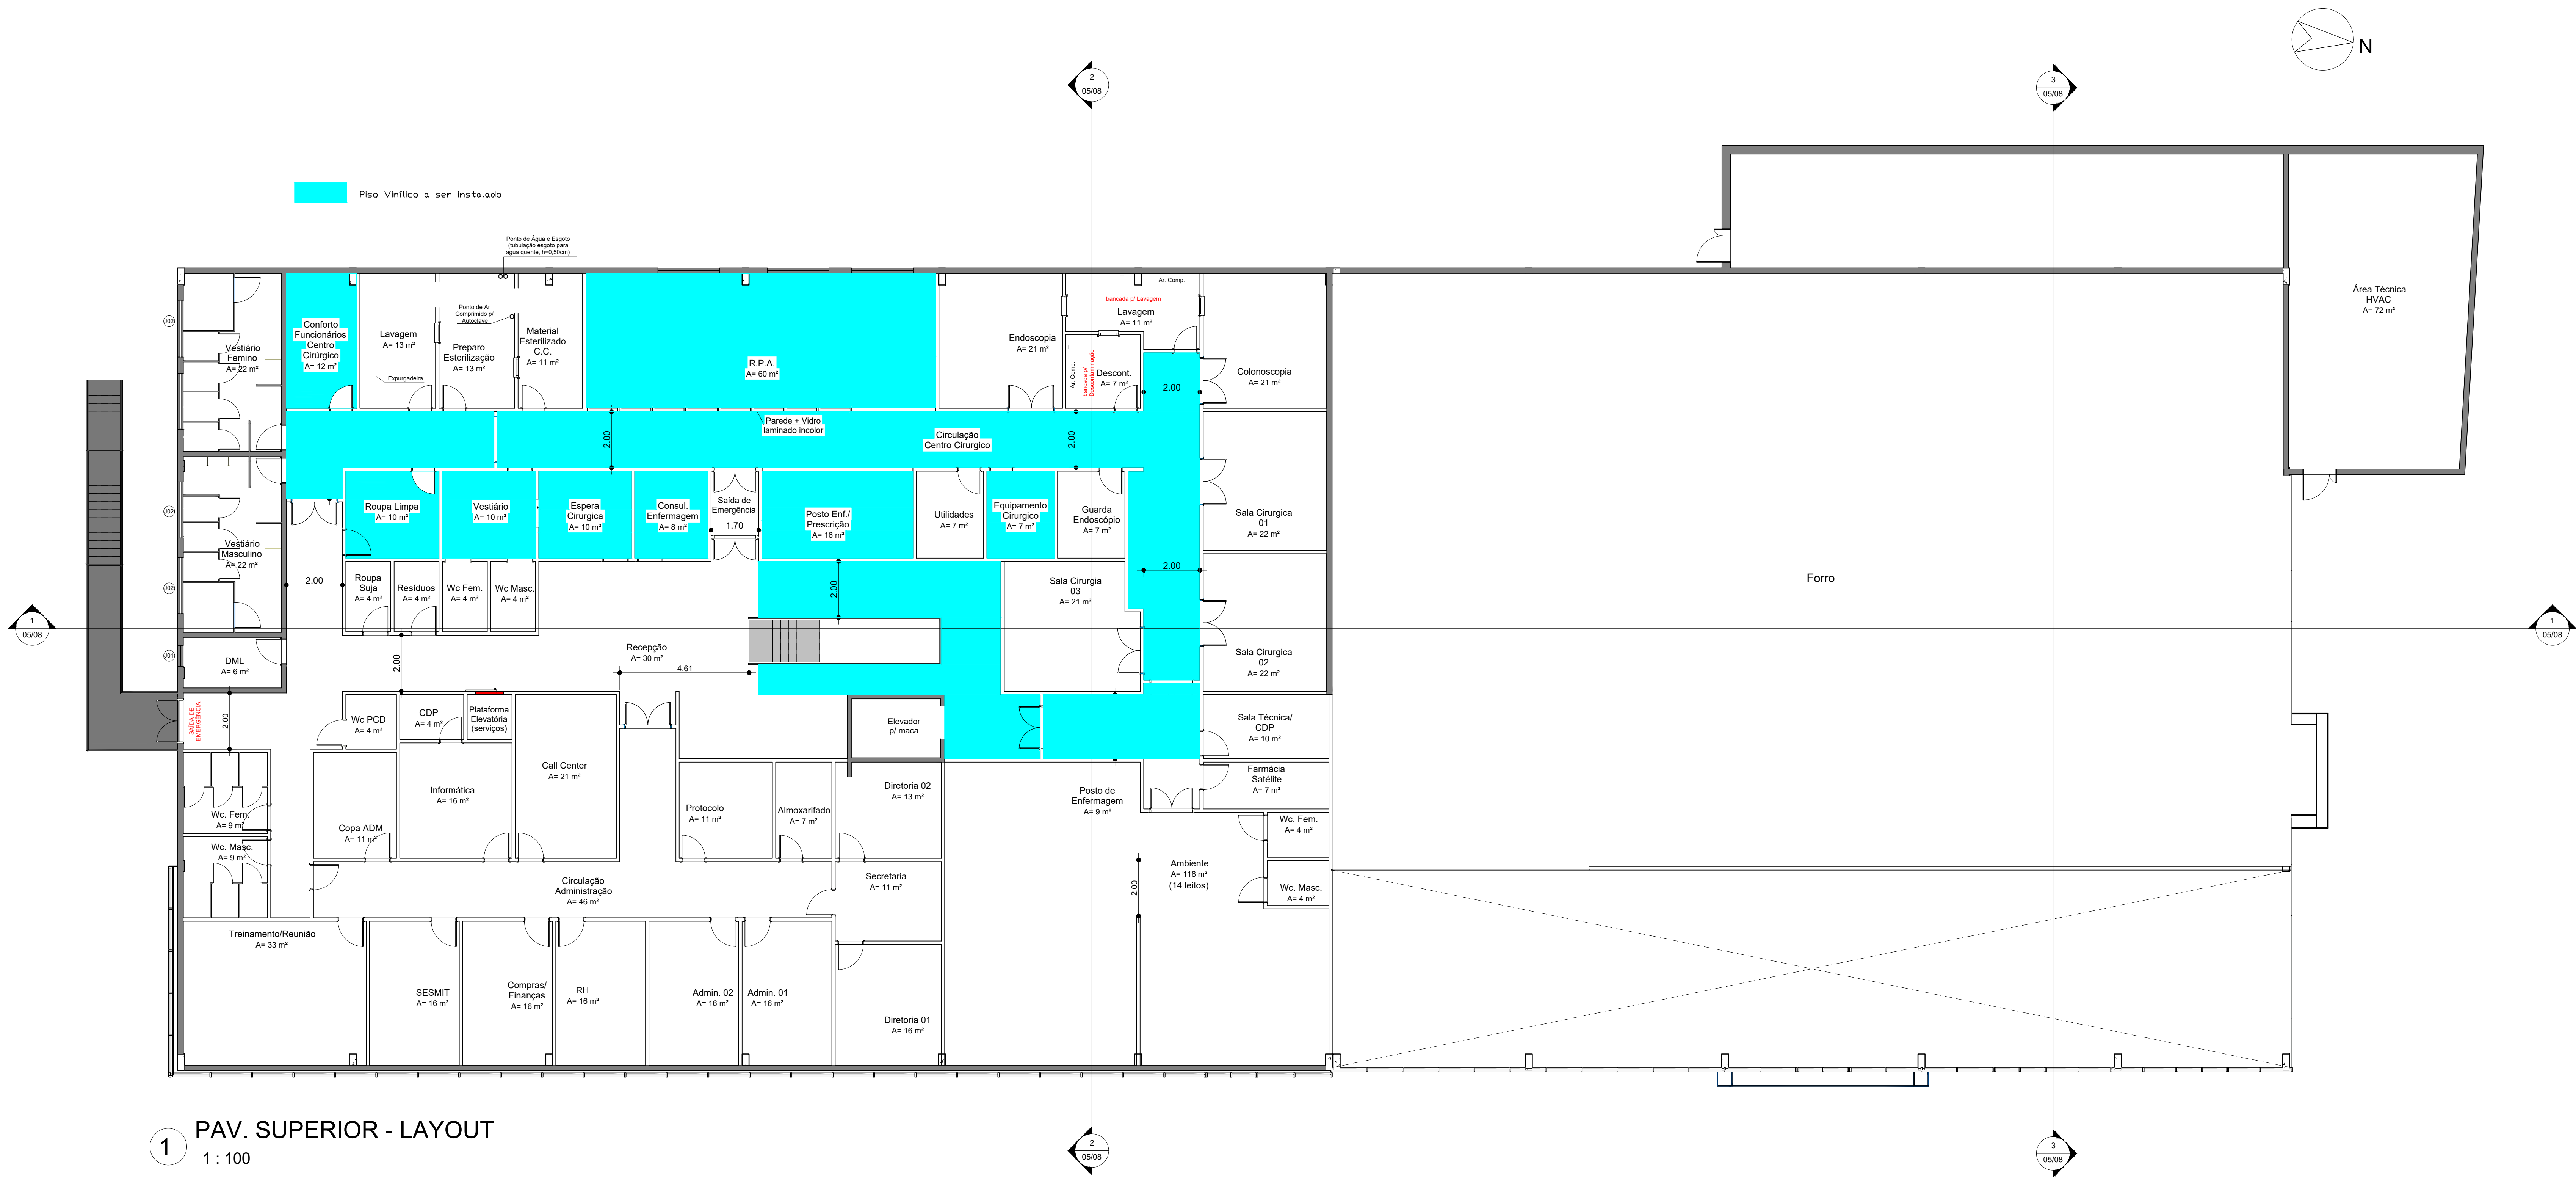

1 PAV. SUPERIOR - LAYOUT
1:100

PROJETO DE ARQUITETURA	FOLHA: 02/06
PROJETO DE ARQUITETURA, PARA IMPLANTAÇÃO DE UM AMBULATÓRIO MÉDICO DE ESPECIALIDADES (AME), NA REGIÃO CENTRAL DE SÃO JOSÉ DOS CAMPOS	
LOCAL: Av. Nelson D'avila, 560	QUADRA/LOTE: Área de Utilidade Pública
LOTEAMENTO: Jd. São Dimas	CIDADE: São José dos Campos - SP
PROPRIETÁRIO: Prefeitura de São José dos Campos	
ESCALA: 1:100	

SITUAÇÃO S/ ESCALA	
QUADRO DE ÁREAS (m2)	
Área terreno	= 4.180,00m²
Pav. Térreo	= 2.322,00m²
Mezanino	= 1.177,00m²
Anexo (lixeria	= 21,00m²
Área Total	= 3.520,00m²