


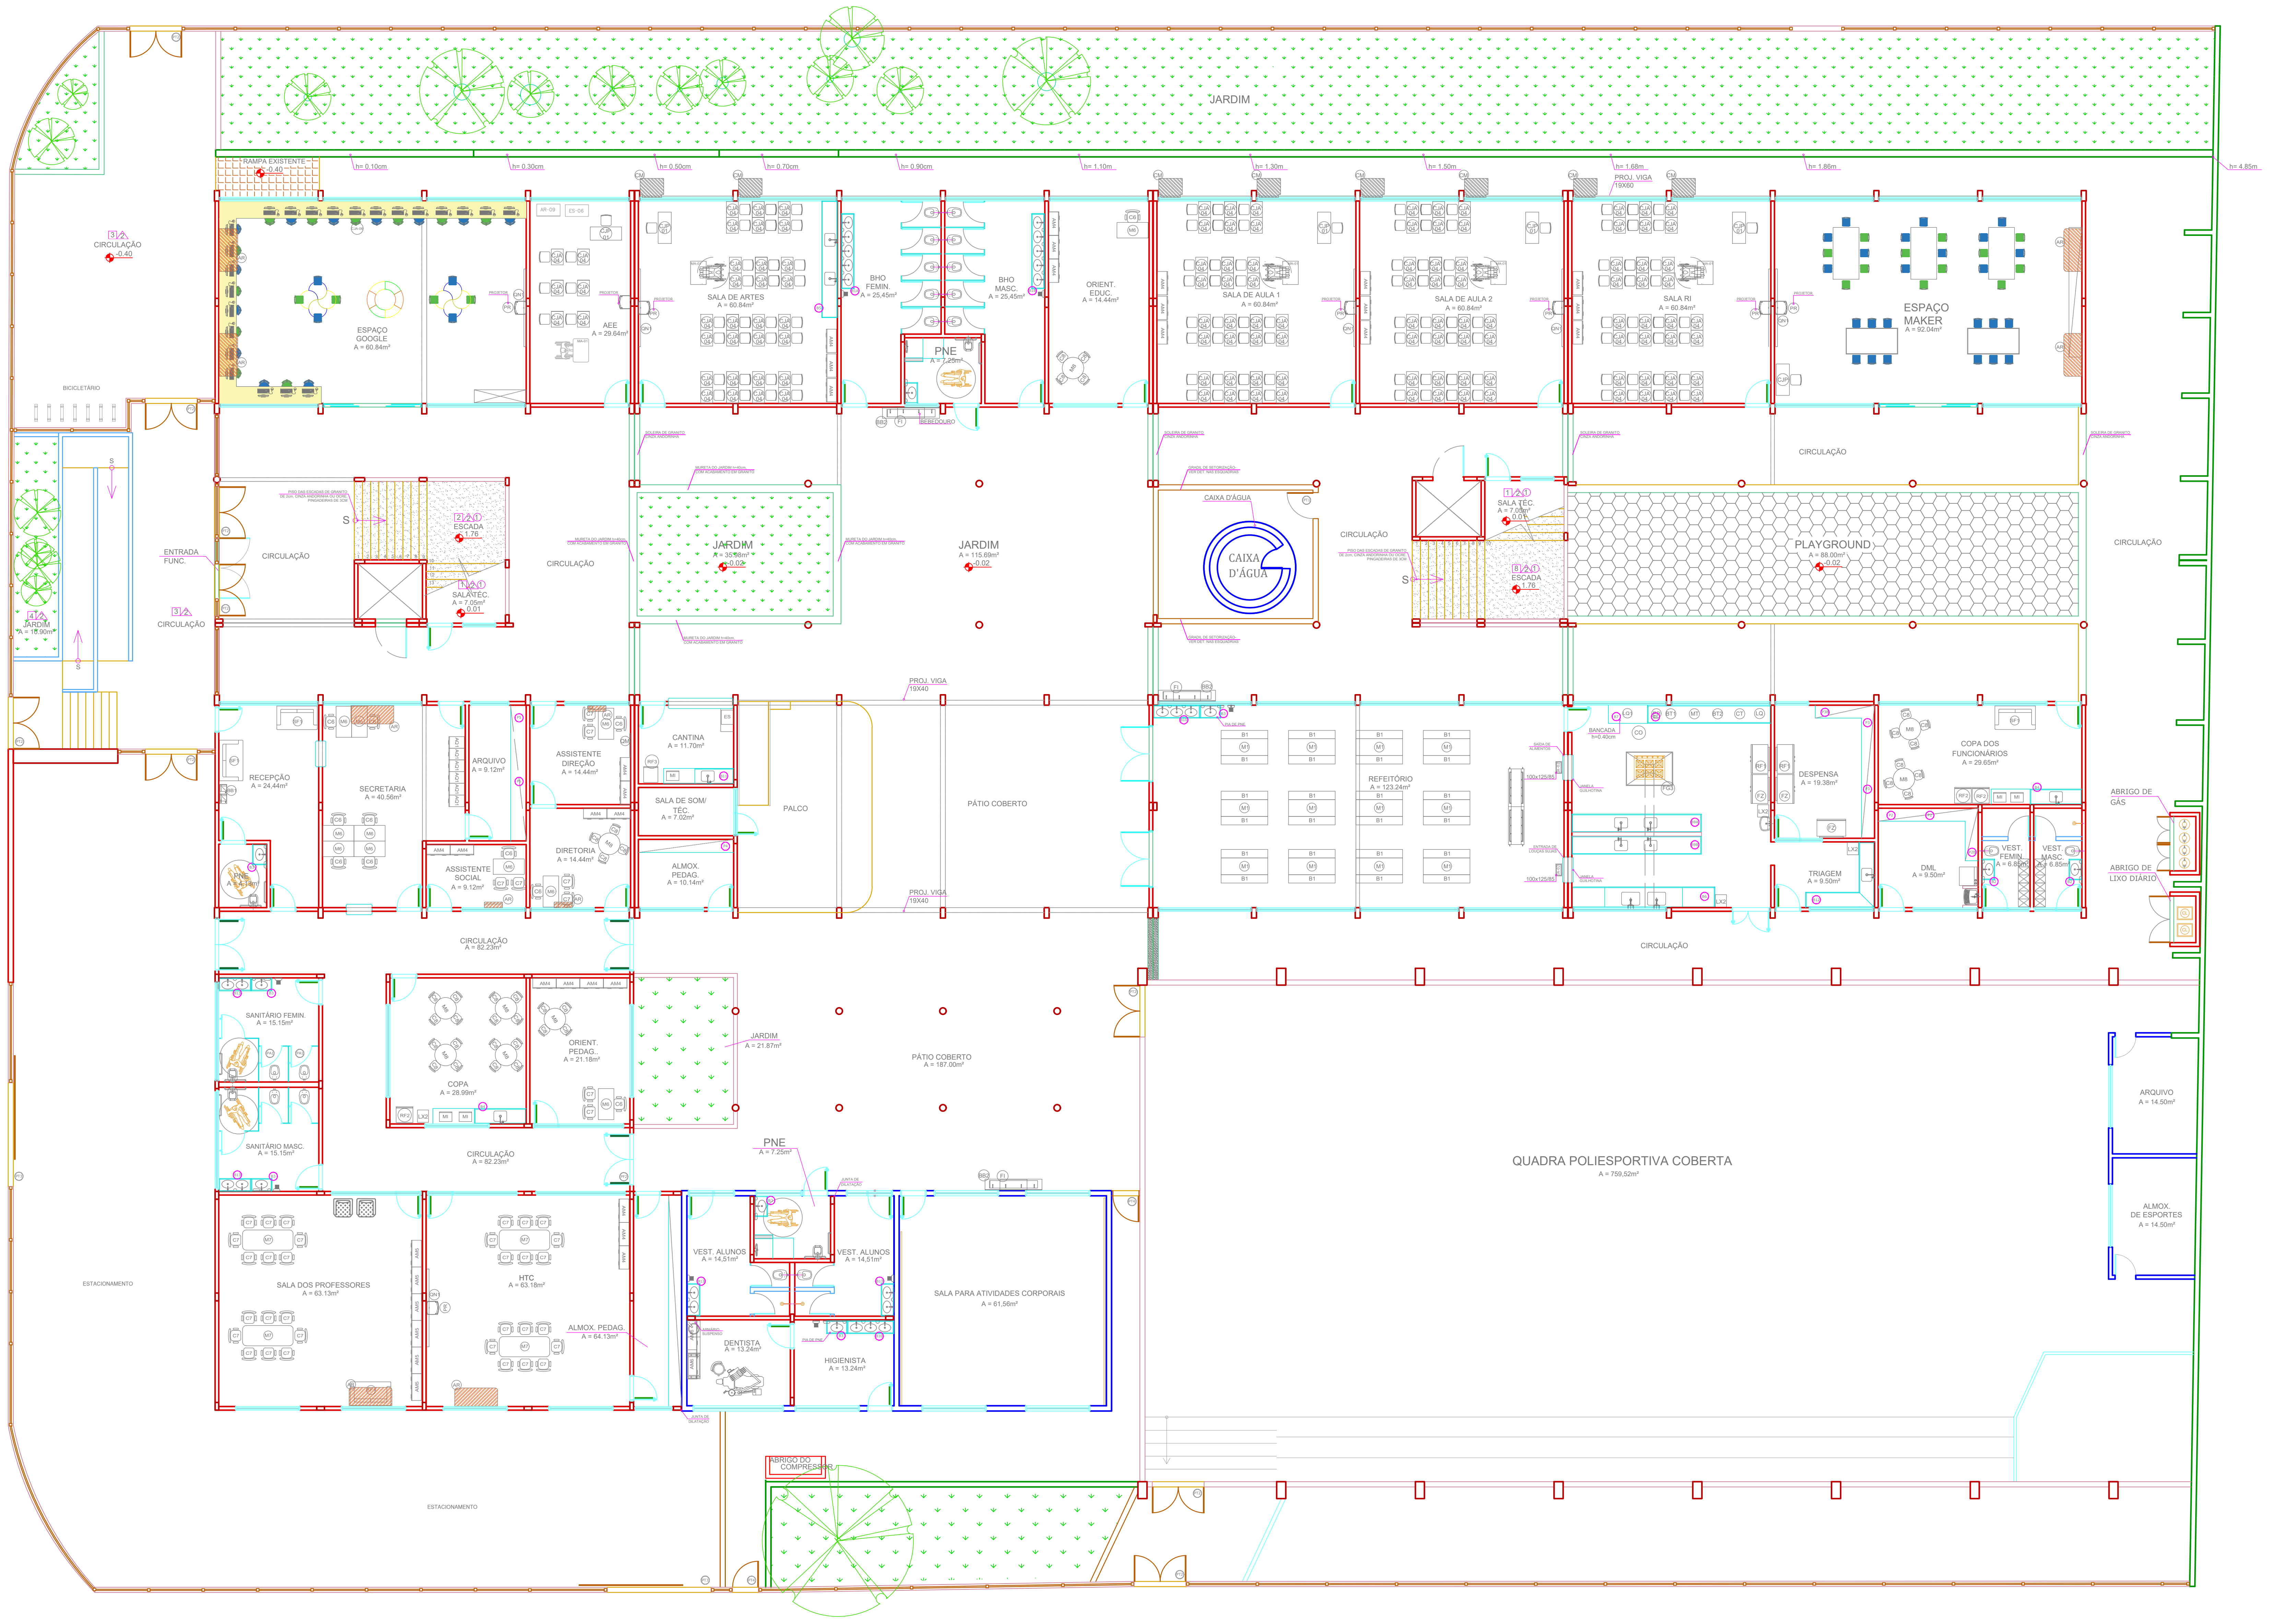

PLANTA LAYOUT - PAVIMENTO TÉRREO
ESC. 1:100

RUA DOS ESTUDANTES

MOBILIÁRIO		
AMBIENTES	MOBILIÁRIO	DESCRIÇÃO
ADMINISTRAÇÃO E SALAS DE AULA	AM01	ARMÁRIO ALTO EM MDF DIM: 150x40x40cm (ALuP)
	AM05	ARMÁRIO TIPO LOCKER DIM: 150x103x40cm (ALuP)
	AM06	ARMÁRIO SUSPENSO VERIFICAR DIMENSÕES
	AM07	ARQUIVO EM AÇO DIM: 105x47x71cm (ALuP)
	ME01	MESA DE TRABALHO DIM: 120x60x60cm (ALuP)
	CR01	CADERNA GRATORIA COM ALTURA REGULÁVEL DIM: 200x100x50x50cm (CCLuA)
	MT01	MESA DE REUNIÃO PARA 8 PESSOAS DIM: 200x100x75cm (CCLuA)
	CR02	CADERNA FIXA PARA REUNIÕES DIM: 50x50x90cm (CCLuA)
	ME02	MESA DE REUNIÃO PARA ADULTOS DIM:100 x 71 cm (Diam.uA)
	CR03	CADERNA DE REUNIÃO PARA ADULTOS DIM: 90x100x50x50cm (ALuP)
	CP-01	CONJUNTO PARA PROFESSOR
	CP-02	MESA REVESTIDA EM LAMINADO MELAMINICO PARA PROFESSORES DIM: 70x150x50cm (ACuL)
	CP-03	CADERNA COM ASSENTO E ENCONTO REVESTIDOS EM POLIPROPILENO CORES VARIÁVEIS. DIM: VARIÁVEIS DE ACORDO COM O TAMANHO SOLICITADO (3,4 ou 6)
	CP-04	CONJUNTO PARA ALUNO TAMANHO 3, 4 OU 6, DE ACORDO COM A FAIXA ETÁRIA ATENDIDA
	CP-05	MESA REVESTIDA EM LAMINADO MELAMINICO DIM: VARIÁVEIS DE ACORDO COM O TAMANHO SOLICITADO (3,4 ou 6)
	CP-06	CADERNA COM ASSENTO E ENCONTO REVESTIDOS EM POLIPROPILENO CORES VARIÁVEIS. DIM: VARIÁVEIS DE ACORDO COM O TAMANHO SOLICITADO (3,4 ou 6)
	CP-07	CONJUNTO PARA ALUNO TAMANHO 3, 4 OU 6, DE ACORDO COM A FAIXA ETÁRIA ATENDIDA
	CP-08	MESA REVESTIDA EM LAMINADO MELAMINICO DIM: VARIÁVEIS DE ACORDO COM O TAMANHO SOLICITADO (3,4 ou 6)
	CP-09	CADERNA COM ASSENTO E ENCONTO REVESTIDOS EM POLIPROPILENO CORES VARIÁVEIS. DIM: VARIÁVEIS DE ACORDO COM O TAMANHO SOLICITADO (3,4 ou 6)
	CP-10	MESA REVESTIDA EM LAMINADO MELAMINICO INDIVIDUAL PARA ALUNOS EM CADERNA DE RODAS
FÁBIO COBERTO, REFETÓRIO	QM01	QUADRO MURAL DE FELTRO DIM: 120x90cm (ALu)
	QM02	QUADRO NEGRO TIPO LOUSA DIM: 300 x 120 cm (LuA)
	PR01	PROJETOR
	ST01	SOPÁ EM MATERIAL LAVÁVEL DE 02 LUGARES DIM: 73x125x75cm
	MT02	MESA RETANGULAR MONOBLOCO COM BORDAS ARREDONDADAS PARA ADULTOS DIM: 180x90cm
	MT03	MESA BUFFET SELF-SERVICE
EQUIPAMENTOS		
AMBIENTES	EQUIPAMENTOS	DESCRIÇÃO
COZINHA	FZ01	FREZER HORIZONTAL DE USO DOMESTICO 420L - LINHA BRANCA
	FR01	GELADERA VERTICAL INDUSTRIAL 4 PORTAS 1000L, EM AÇO INOX
	FO01	FOGÃO INDUSTRIAL 06 BOCAS QUEIMADORES E COM FORNO DE CAMERA
	MO01	MICROONDAS 30L - LINHA BRANCA
	LI01	LIQUIDIFICADOR INDUSTRIAL CAPACIDADE DE 15L
	LI02	LIQUIDIFICADOR INDUSTRIAL CAPACIDADE 4L
	BU01	MESA BUFFET SELF SERVICE
	ES01	ESPRESSO DE FRUTAS
	BA01	BALANÇA DE PRATO COM CAPACIDADE PARA 30 KG
	BA02	BALANÇA PLATAFORMA 150 KG
	BT01	BATEDERA PLANETARIA 5L
	BT02	BATEDERA PLANETARIA 12L
	MT04	MULTIPROCESSADOR DE ALIMENTOS
	CF01	CENTRIFUGA DE FRUTAS DE 800W
	CA01	CAFETEIRA DE 1000W CAPACIDADE 1,7L
	PU01	PURIFICADOR DE ÁGUA - REFRIGERADO - CAPACIDADE 2,5 A 2,8 L
	EX01	SISTEMA DE EXAUSTÃO COM COIFA, EXAUSTOR E DUTOS
	LI03	LIXEIRA DE 50L COM PEDAL CAPACIDADE DE 50L
DEMAIS ESPAÇOS	BE01	BEBEDOURO ELÉTRICO CONJUGADO POTÊNCIA 125 - 145W
	BE02	BEBEDOURO FIXO EM GRANITO
	VE01	VENTILADOR DE PAREDE 150W 3 VELOCIDADES
	CL01	CLIMATIZADOR ECOBRISA
	AR01	AR CONDICIONADO
	RP01	RELOGIO DE PONTO COM BIOMETRIA
	GE01	GELADERA 500 LITROS
	GE02	GELADERA 240 LITROS
	FR02	FREZER 145 LITROS
	ES02	ESTUFA CURVA DUPLA 6 BANDEJAS EM INOX
	FI01	FILTRO SUSPENSO INDUSTRIAL 200 LITROS EM INOX
	MA01	MÁQUINA DE LAVAR ROUPA 12 KG
	TA01	TANQUE 34 LITROS DIM: 60x40x40cm
	CC01	CARRO COLETO DE LIXO - CAPACIDADE 120L
	CC02	CONJUNTO DE LIXEIRA PARA COLETA SELETIVA EM FIBRA DE VIDRO COM 5 COLETORES - CAPACIDADE DE 50L CADA

NOTAS:
1. Todas as medidas devem ser rigorosamente conferidas no local.
2. Todas as cotas estão em metros, salvo quando indicado o contrário.
3. As cotas referem-se às medidas acabadas, salvo quando indicado o contrário.
4. As cotas prevalecem sobre o desenho.
5. Informações sujeitas a revisões e alterações.
OBSERVAÇÕES AOS PRESTADORES DE SERVIÇO:
6. É indispensável o levantamento no local para confirmação das medidas e localização dos pontos de entrada das instalações e interferência (dutos, vigas, tubulações, etc.)

REVISÃO Nº	DATA	DESCRIÇÃO	ELABORAÇÃO	VERIFICAÇÃO	COORDENAÇÃO
R-00	15/12/23	EMIÇÃO DO PROJETO EXECUTIVO	STUDIO 367	PMSJC	TREVISIO
Cliente: PREFEITURA MUNICIPAL DE SÃO JOSÉ DOS CAMPOS SECRETARIA MUNICIPAL DE EDUCAÇÃO					
Obra: EMEF PROFº HÉLIO AUGUSTO DE SOUZA					
Endereço: PRAÇA DOS MÚSICOS, S/Nº-JD. VALPARAÍBA, SÃO JOSÉ DOS CAMPOS-SP					
Título: PLANTA LAYOUT					
Etapas: PROJETO EXECUTIVO					
Revisão: R-00					
Desenhista: STUDIO 367			Escala: 1:125		
Data: 15/12/2023			Folha: 4/21		