


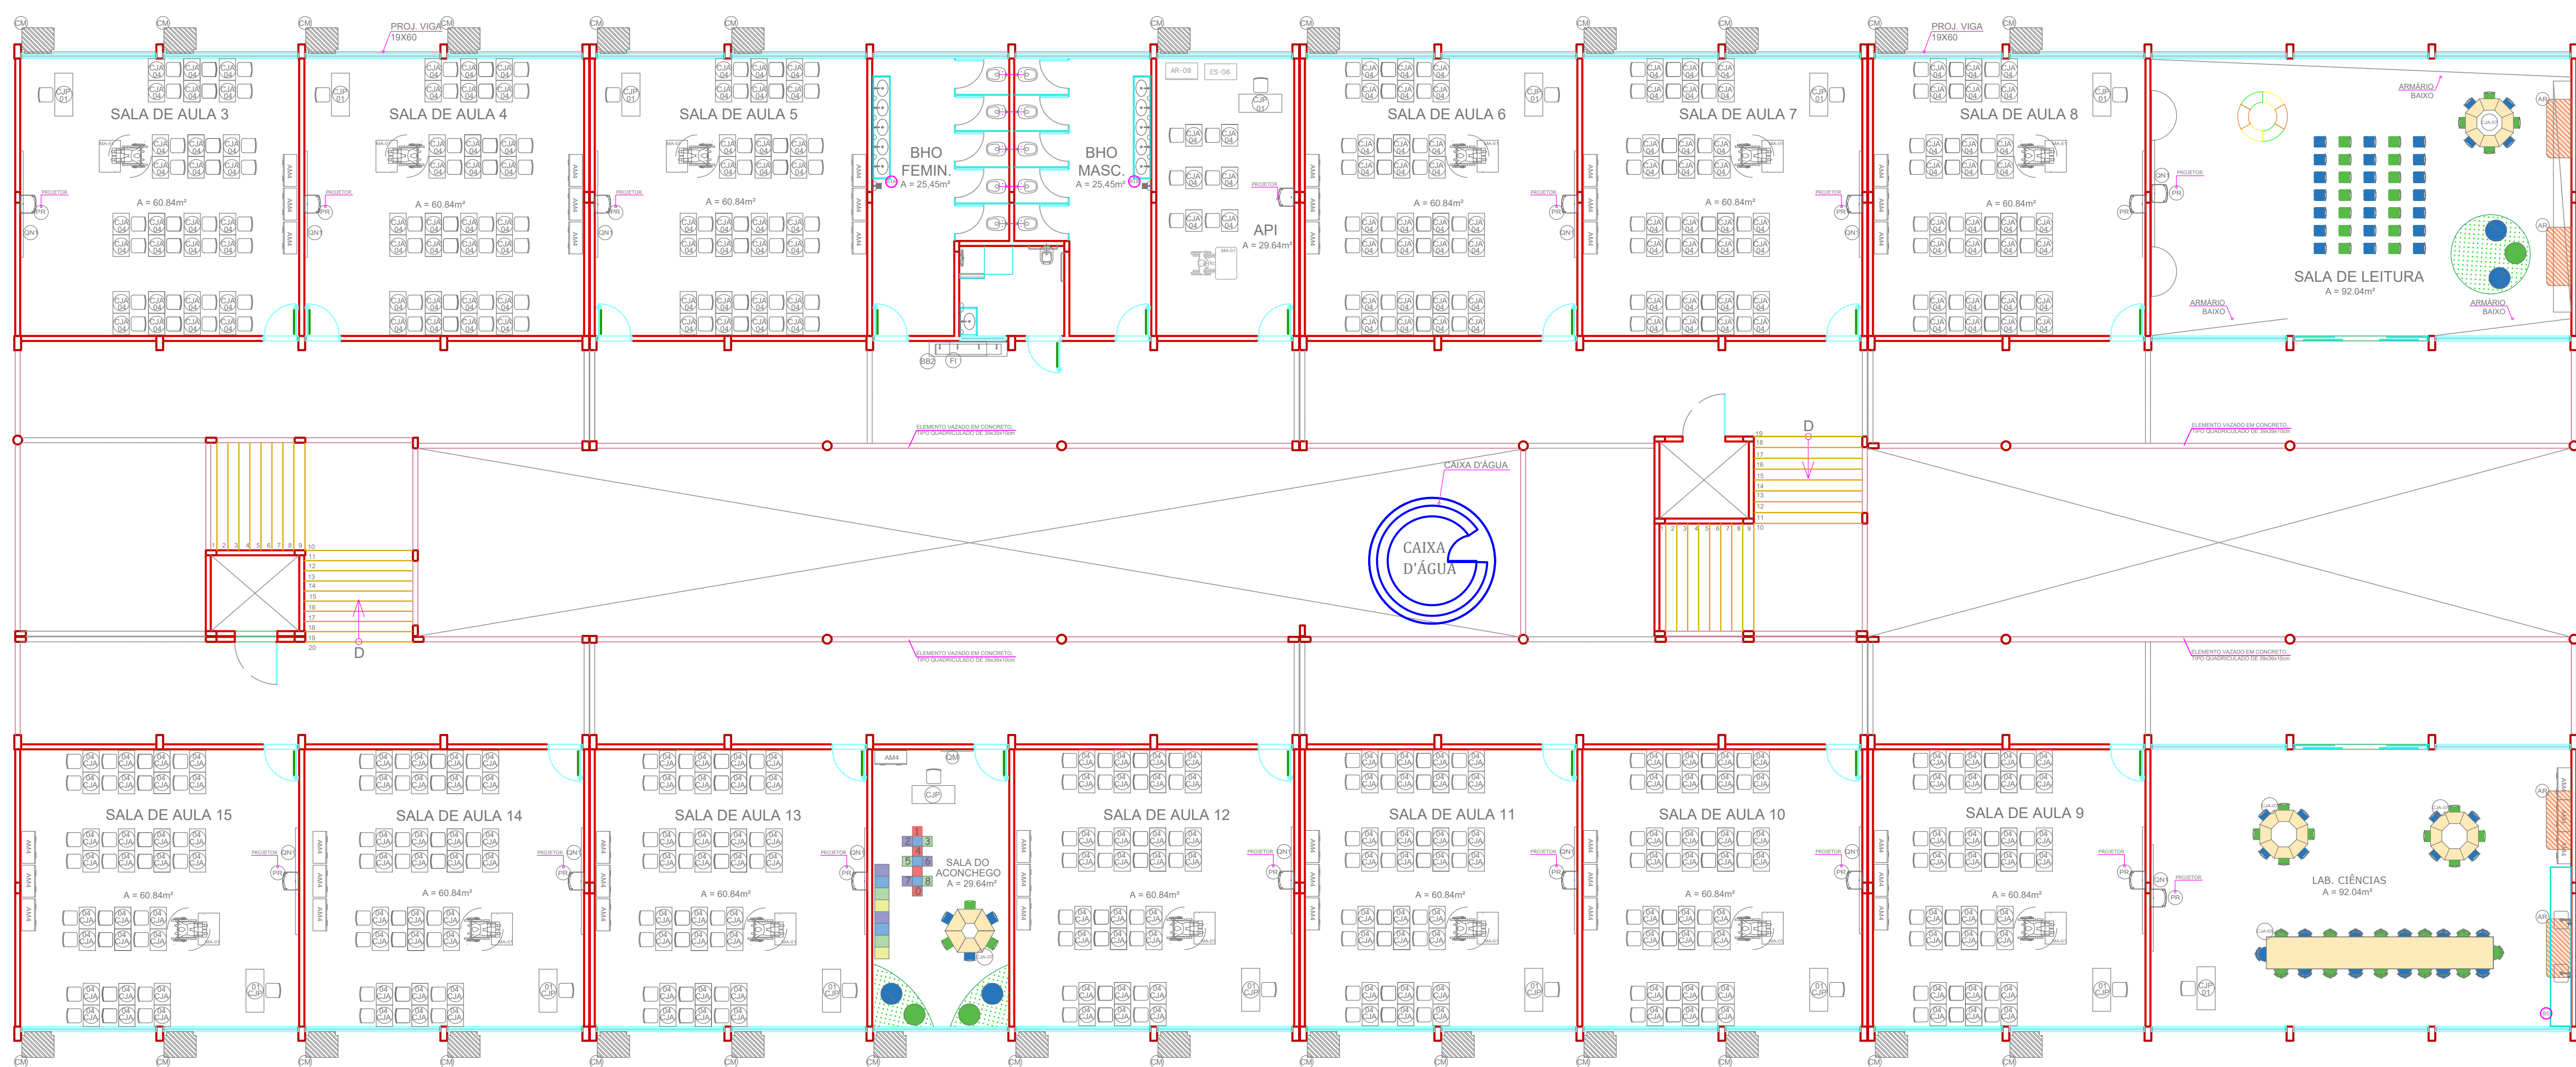

PLANTA LAYOUT - PAVIMENTO SUPERIOR
ESC. 1:100

MOBILIÁRIO

BENEFICIÁRIOS	MÓBILIÁRIO	DESCRIÇÃO
ADMINISTRAÇÃO E SAÚDE DA ÁGUA	AA01	ARMÁRIO ALTO EM MDF DIM: 120x40x200cm (AltuP)
	AA05	ARMÁRIO TÓPO LOCKER DIM: 100x30x40cm
	AA06	ARMÁRIO SUPLENDO VERIFICAR DIMENSÕES
	AC4	ARQUIVO EM AÇO DIM: 100x7x77cm (AltuP)
	MA0	MESA DE TRABALHO DIM: 70x110x60cm (AltuP)
	CG	CADERNA GIRATÓRIA COM ALTURA REGULÁVEL DIM: 90x100x50x60cm (AltuP)
	MT	MESA DE REUNÃO PARA 8 PESSOAS DIM: 200x100x70cm (CálxA)
	CT7	CADERNA FIXA PARA REUNÕES DIM: 56x56x90cm (CálxA)
	MA	MESA DE REUNÃO PARA ADULTOS DIM:100 x 71 cm (30mxA)
	CG	CADERNA DE REUNÃO PARA ADULTOS DIM: 90x100x56x58cm (AltuP)
PACIENTES	CP-01	CONJUNTO PARA PROFESSOR MESA REVESTIDA EM LAMINADO MELAMINICO PARA PROFESSORES DIM: 170x120x60cm (CálxA) CADERNA COM ASSENTO E ENCOSTO REVESTIDOS EM POLIPROPILENO COM CORDA PARA PROFESSORES DIM: 46x43x40cm (AltuP) CONJUNTO PARA ALUNO TÁMBOO 3,4 ou 6, DE ACORDO COM A FÁXIA ATENDIDA
	CP-02	MESA REVESTIDA EM LAMINADO MELAMINICO DIM: VARIAVES DE ACORDO COM O TÁMBOO SOLICITADO (3,4 ou 6) CADERNA COM ASSENTO E ENCOSTO REVESTIDOS EM POLIPROPILENO CORES VARIAVES. DIM: VARIAVES DE ACORDO COM O TÁMBOO SOLICITADO (3,4 ou 6)
	CP-03	CONJUNTO PARA ALUNO TÁMBOO 3,4 ou 6, DE ACORDO COM A FÁXIA ATENDIDA MESA REVESTIDA EM LAMINADO MELAMINICO DIM: VARIAVES DE ACORDO COM O TÁMBOO SOLICITADO (3,4 ou 6) CADERNA COM ASSENTO E ENCOSTO REVESTIDOS EM POLIPROPILENO CORES VARIAVES. DIM: VARIAVES DE ACORDO COM O TÁMBOO SOLICITADO (3,4 ou 6)
	CP-04	CONJUNTO PARA ALUNO TÁMBOO 3,4 ou 6, DE ACORDO COM A FÁXIA ATENDIDA MESA REVESTIDA EM LAMINADO MELAMINICO DIM: VARIAVES DE ACORDO COM O TÁMBOO SOLICITADO (3,4 ou 6) CADERNA COM ASSENTO E ENCOSTO REVESTIDOS EM POLIPROPILENO CORES VARIAVES. DIM: VARIAVES DE ACORDO COM O TÁMBOO SOLICITADO (3,4 ou 6)
	CP-05	CONJUNTO PARA ALUNO TÁMBOO 3,4 ou 6, DE ACORDO COM A FÁXIA ATENDIDA MESA REVESTIDA EM LAMINADO MELAMINICO DIM: VARIAVES DE ACORDO COM O TÁMBOO SOLICITADO (3,4 ou 6) CADERNA COM ASSENTO E ENCOSTO REVESTIDOS EM POLIPROPILENO CORES VARIAVES. DIM: VARIAVES DE ACORDO COM O TÁMBOO SOLICITADO (3,4 ou 6)
	CP-06	CONJUNTO PARA ALUNO TÁMBOO 3,4 ou 6, DE ACORDO COM A FÁXIA ATENDIDA MESA REVESTIDA EM LAMINADO MELAMINICO DIM: VARIAVES DE ACORDO COM O TÁMBOO SOLICITADO (3,4 ou 6) CADERNA COM ASSENTO E ENCOSTO REVESTIDOS EM POLIPROPILENO CORES VARIAVES. DIM: VARIAVES DE ACORDO COM O TÁMBOO SOLICITADO (3,4 ou 6)
	MA-01	MESA REVESTIDA EM LAMINADO MELAMINICO INDIVIDUAL PARA ALUNOS EM CADERNA DE RODAS
	QD0	QUADRO MURAL DE FELTRO DIM: 120x90cm (Altu)
	TA1	QUADRO NEGRO TIPO LOUSA DIM: 300 - 300 x 120 cm (LxX)
	PR	PROJETOR
PATIO COBERTO/REVESTIDO	SP	SOFÁ EM MATERIAL LAUVREL DE 60 LUGARES DIM: 75x120x70cm
	MA	MESA RETANGULAR MONOLÓTICA COM BORDAS ARREDONDADAS PARA ADULTOS DIM: 180x90cm
	EP	MESA BUFFET SELF-SERVICE

EQUIPAMENTOS

AMBIENTES COZINA	EQUIPAMENTOS	DESCRIÇÃO
	(F2)	FREZER HORIZONTAL DE USO DOMESTICO 420L - LINHA FRANCA
	(RF3)	GELADERA VERTICAL INDUSTRIAL 4 PORTAS 1000L, EM AÇO INOX
	(F3)	Fogão INDUSTRIAL 08 BOCAS QUADROMAQRES E COM FORNO DE CAMERA
	(M2)	MICROONDAS 30L - LINHA FRANCA
	(L2)	LÍQUIDIFICADOR INDUSTRIAL CAPACIDADE DE 15L
	(L2)	LÍQUIDIFICADOR INDUSTRIAL CAPACIDADE 4L
	(M2)	MESA BUFFET SELF SERVICE
	(EP)	ESPRESSOR DE FRUTAS
	(BL3)	BALANÇA DE PRATO COM CAPACIDADE PARA 30 KG
	(BL2)	BALANÇA PLATAFORMA 1500 KG
	(BT3)	BATEDERA PLANETÁRIA 5L
	(BT2)	BATEDERA PLANETÁRIA 12L
	(MT)	MULTIPROCESSADOR DE ALIMENTOS
	(CT)	CENTRÍFUGA DE FRUTAS DE 800W
	(CF)	CAFETEIRA DE 1000W CAPACIDADE 1,7L
	(PL)	PURIFICADOR DE ÁGUA - REFRIGERADO - CAPACIDADE 2,5 A 2,8 L
	(C2)	SISTEMA DE EXAUSTÃO COM COIFA, EXAUSTOR E DUTOS
	(L2)	LIXEIRA DE 50L COM PEDAL CAPACIDADE DE 50L

DEMAIS ESPAÇOS

	BEBEDOURO ELÉTRICO UNIVERSAL POTÊNCIA 125 - 145W
(B02)	BEBEDOURO FIO EM GRANTO
(V0)	VENTILADOR DE PAREDE 150W 3 VELOCIDADES
(CM)	CLIMATIZADOR ECOSERVA
(AR)	AR CONDICIONADO
(RP)	RELÓGIO DE PONTO COM BIOMETRIA
(RP2)	GELADORA 500 LITROS
(RC)	GELADORA 240 LITROS
(F2)	FREEZER 145 LITROS
(E3)	ESTUFA CURVA DUPLA 6 BANDEIAS EM INOX
(F1)	FILTRO SUSPENSÃO INDUSTRIAL 200 LITROS EM INOX
(LH)	MÁQUINA DE LAVAR ROUPA 12 KG
(T0)	TANQUE 34 LITROS DIM: 60cmx30cm
(CA)	CARRIO COLETOR DE LIXO - CAPACIDADE 120L
	CONJUNTO DE LIXEIRA PARA COLETA SELETIVA EM FIBRA DE VIDRO COM 5 COLETORES - CAPACIDADE DE 50L CADA

NOTAS:

1. Todas as medidas devem ser rigorosamente conferidas no local.
 2. Todas as cotas estão em metros, salvo quando indicado o contrário.
 3. As cotas referem-se às medidas acabadas, salvo quando indicado o contrário.
 4. As cotas prevalecem sobre o desenho.
 5. Informações sujeitas a revisões e alterações.
- OBSERVAÇÕES AOS PRESTADORES DE SERVIÇO:**
6. É indispensável o levantamento no local para confirmação das medidas e localização dos pontos de entrada das instalações e interferência (dutos, vigas, tubulações, etc.).

OBSERVAÇÕES AOS PRESTADORES DE SERVIÇO

6. É indispensável o levantamento no local para confirmação das medidas e localização dos pontos de entrada das instalações e interferência (dutos, vigas, tubulações, etc.)

[illegible]