


FACHADA FRONTAL
ESC. 1:75

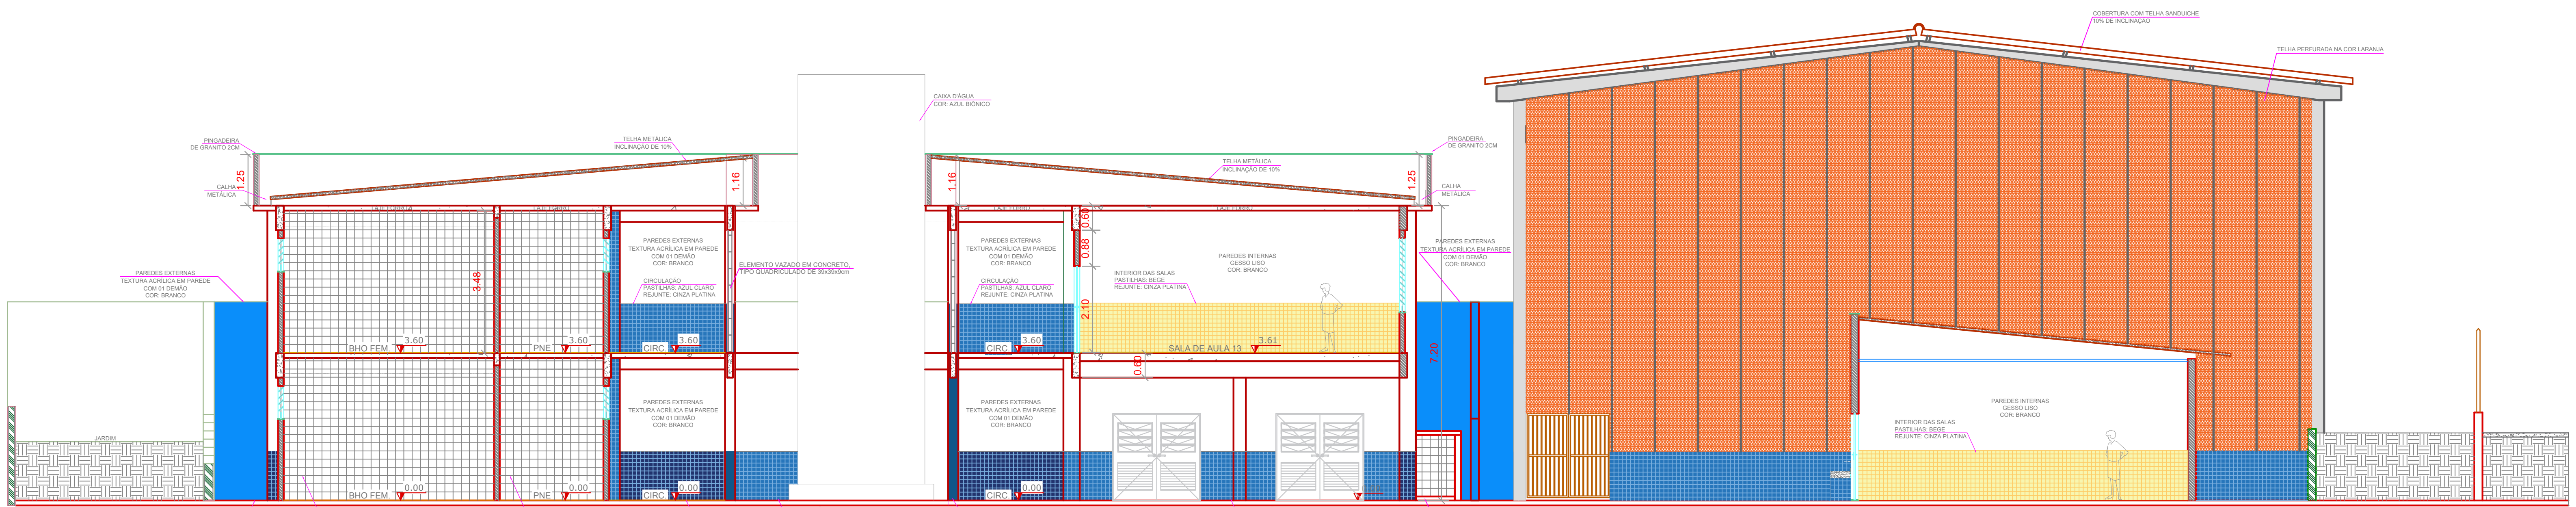

CORTE BB

NOTAS:

1. Todas as medidas devem ser rigorosamente conferidas no local.

2. Todas as cotas estão em metros, salvo quando indicado o contrário.

3. As cotas referem-se às medidas acabadas, salvo quando indicado o contrário.

4. As cotas prevalecem sobre o desenho.

5. Informações sujeitas a revisões e alterações.

OBSERVAÇÕES AOS PRESTADORES DE SERVIÇO:

6. É indispensável o levantamento no local para confirmação das medidas e localização dos pontos de entrada das instalações e interferência (dutos, vigas, tubulações, etc.)
