
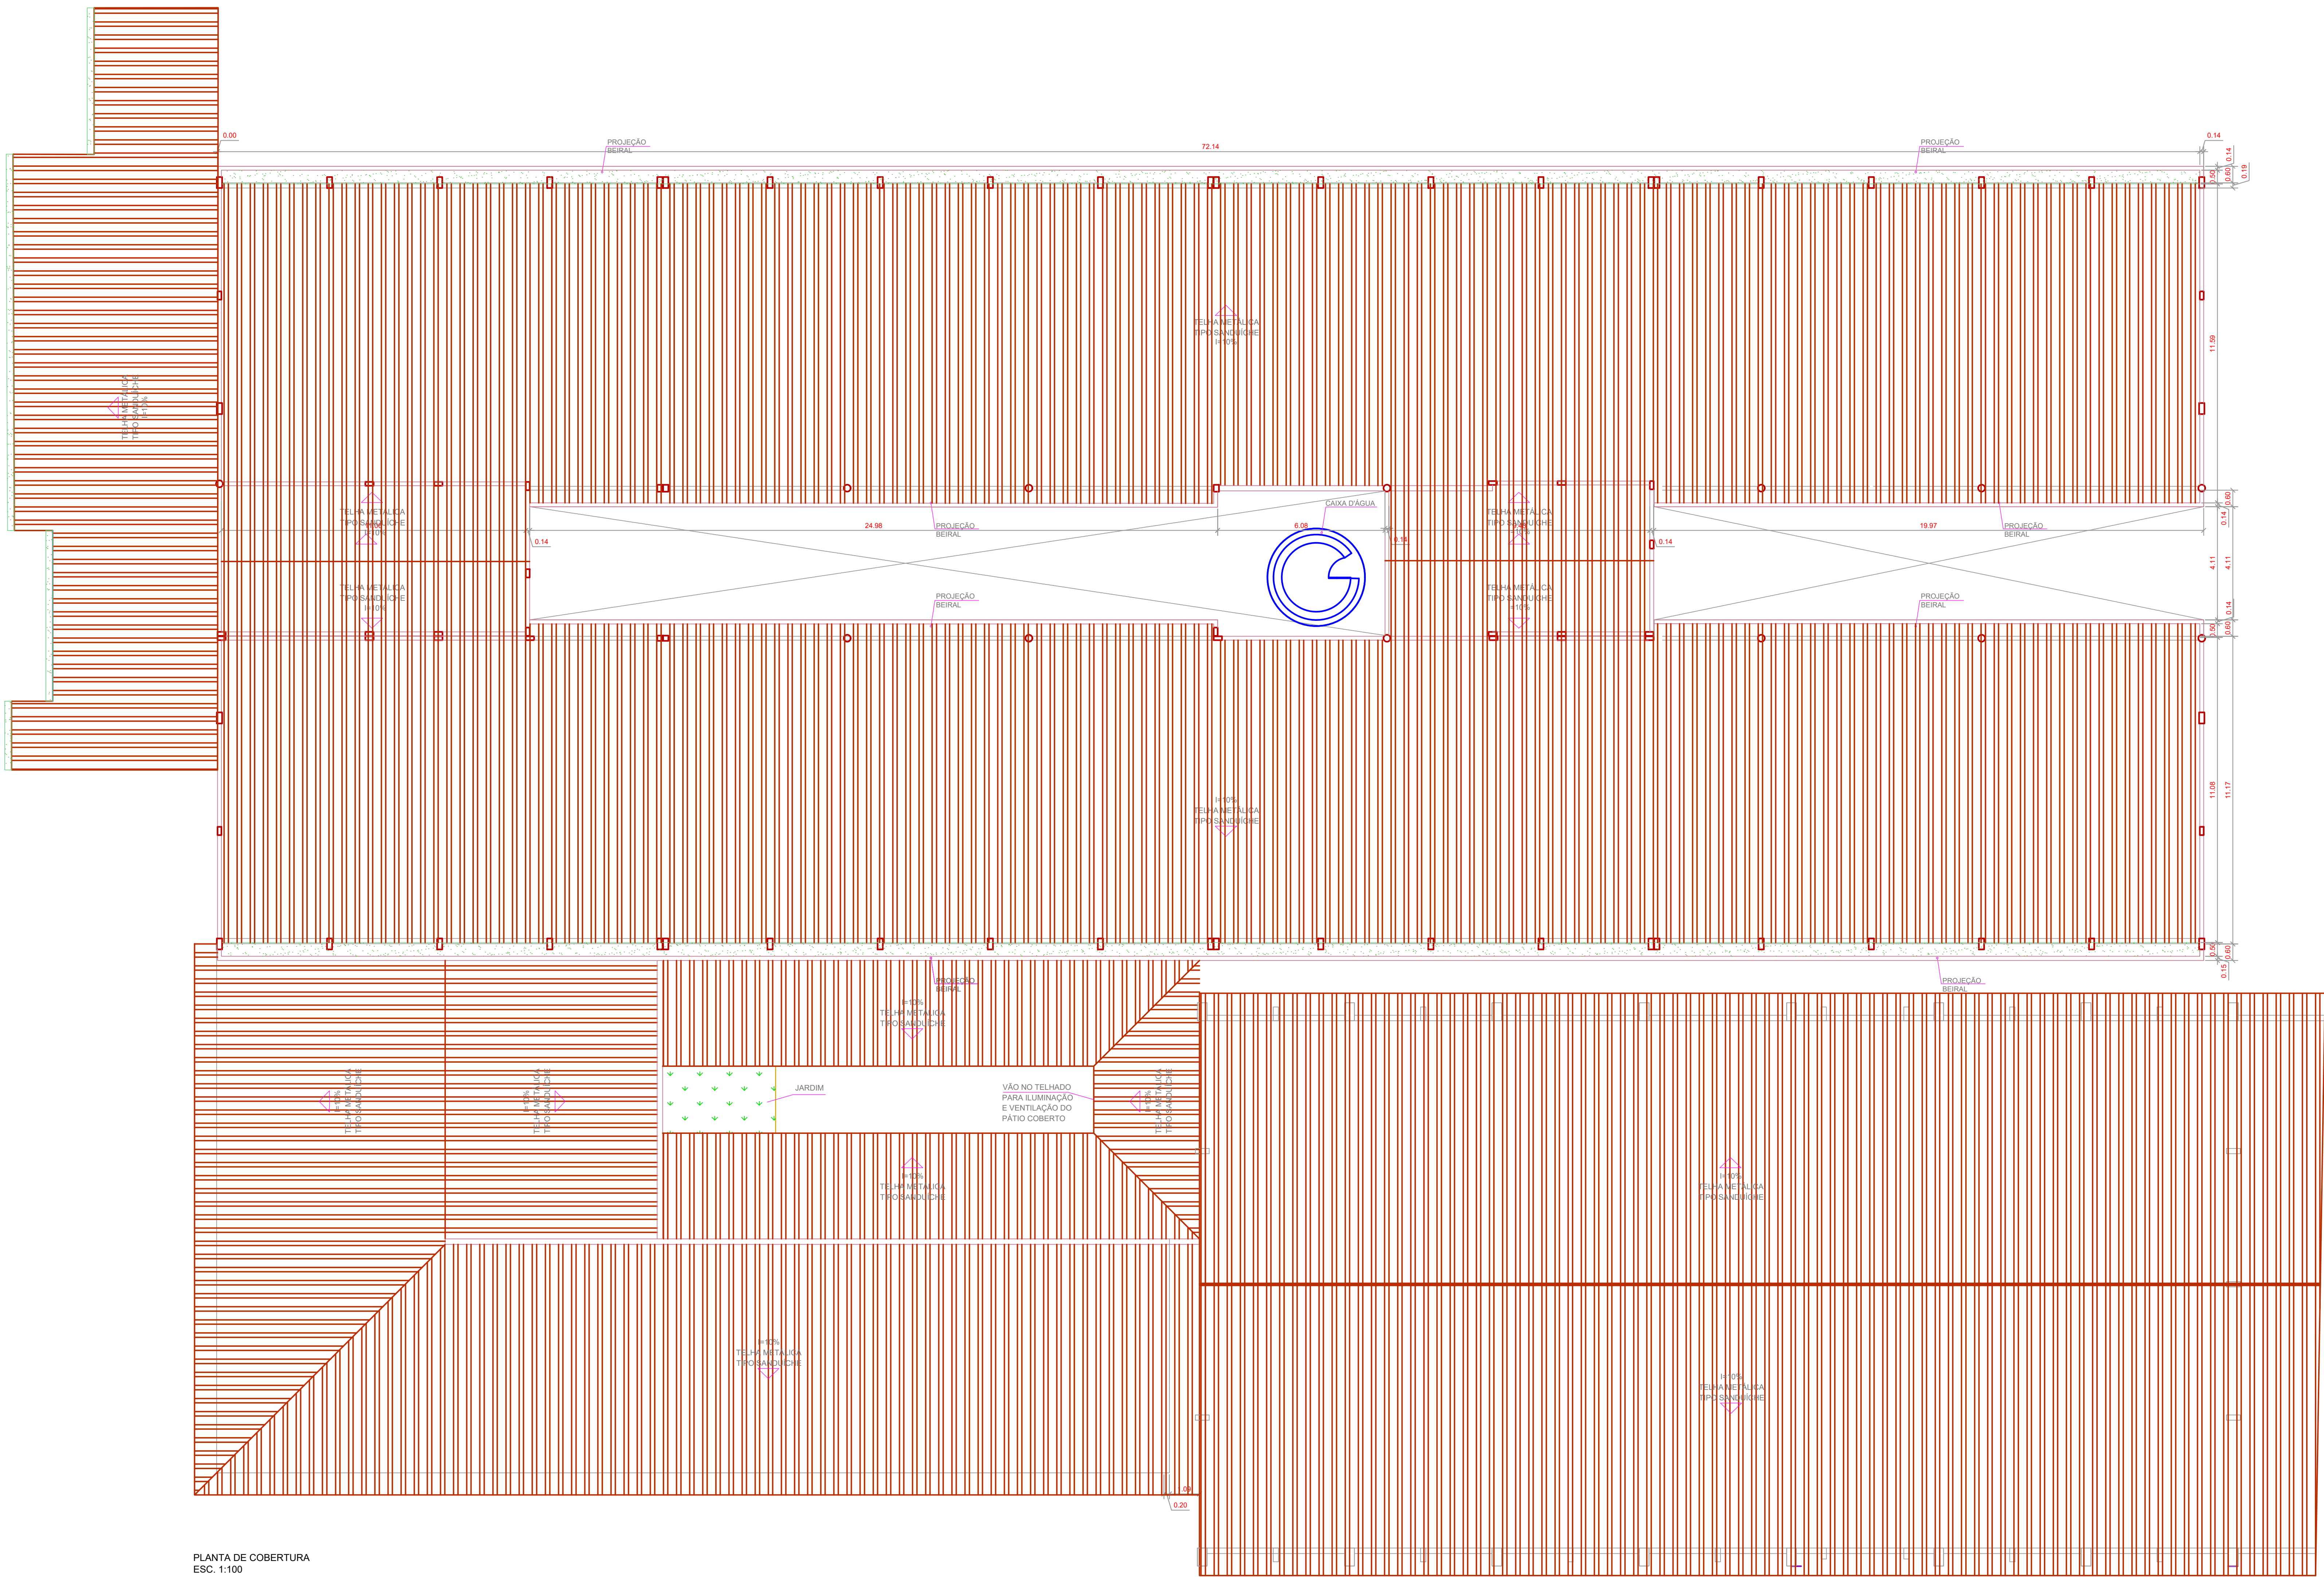


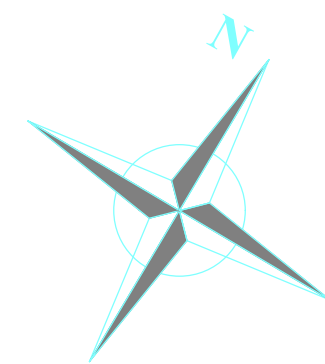

PLANTA DE COBERTURA
ESC. 1:100

NOTAS:					
1. Todas as medidas devem ser rigorosamente conferidas no local.					
2. Todas as cotas estão em metros, salvo quando indicado o contrário.					
3. As cotas referem-se às medidas acabadas, salvo quando indicado o contrário.					
4. As cotas prevalecem sobre o desenho.					
5. Informações sujeitas a revisões e alterações.					
OBSERVAÇÕES AOS PRESTADORES DE SERVIÇO:					
6. É indispensável o levantamento no local para confirmação das medidas e localização dos pontos de entrada das instalações e interferência (dutos, vigas, tubulações, etc.)					
R-00	15/12/2023	EMIÇÃO DO ANTEPROJETO	STUDIO 367	PMSJC	TREVISIO
Revisão Nº	DATA	DESCRIÇÃO	ELABORAÇÃO	VERIFICAÇÃO	COORDENAÇÃO
Cliente: PREFEITURA MUNICIPAL DE SÃO JOSÉ DOS CAMPOS SECRETARIA MUNICIPAL DE EDUCAÇÃO					
Obra: EMEF PROFª HÉLIO AUGUSTO DE SOUZA					
Endereço: PRAÇA DOS MÚSICOS, S/Nº-JD. VALPARAÍBA, SÃO JOSÉ DOS CAMPOS-SP					CEP: 12221-371
Título: PLANTA DE COBERTURA					
Etapas: PROJETO EXECUTIVO					
Revisão: R-00		Desenhista: STUDIO 367			
		Data: 15/12/2023			Escala: 1:100
 e-mail: fabricio@trevisioconstrutores.com.br Endereço: R. Benedito da Silva Ramos, 140 - Quilomada II, Centro CEP: 12345-678 - São José dos Campos, SP Telefone: (12) 98765-4321					10/21