


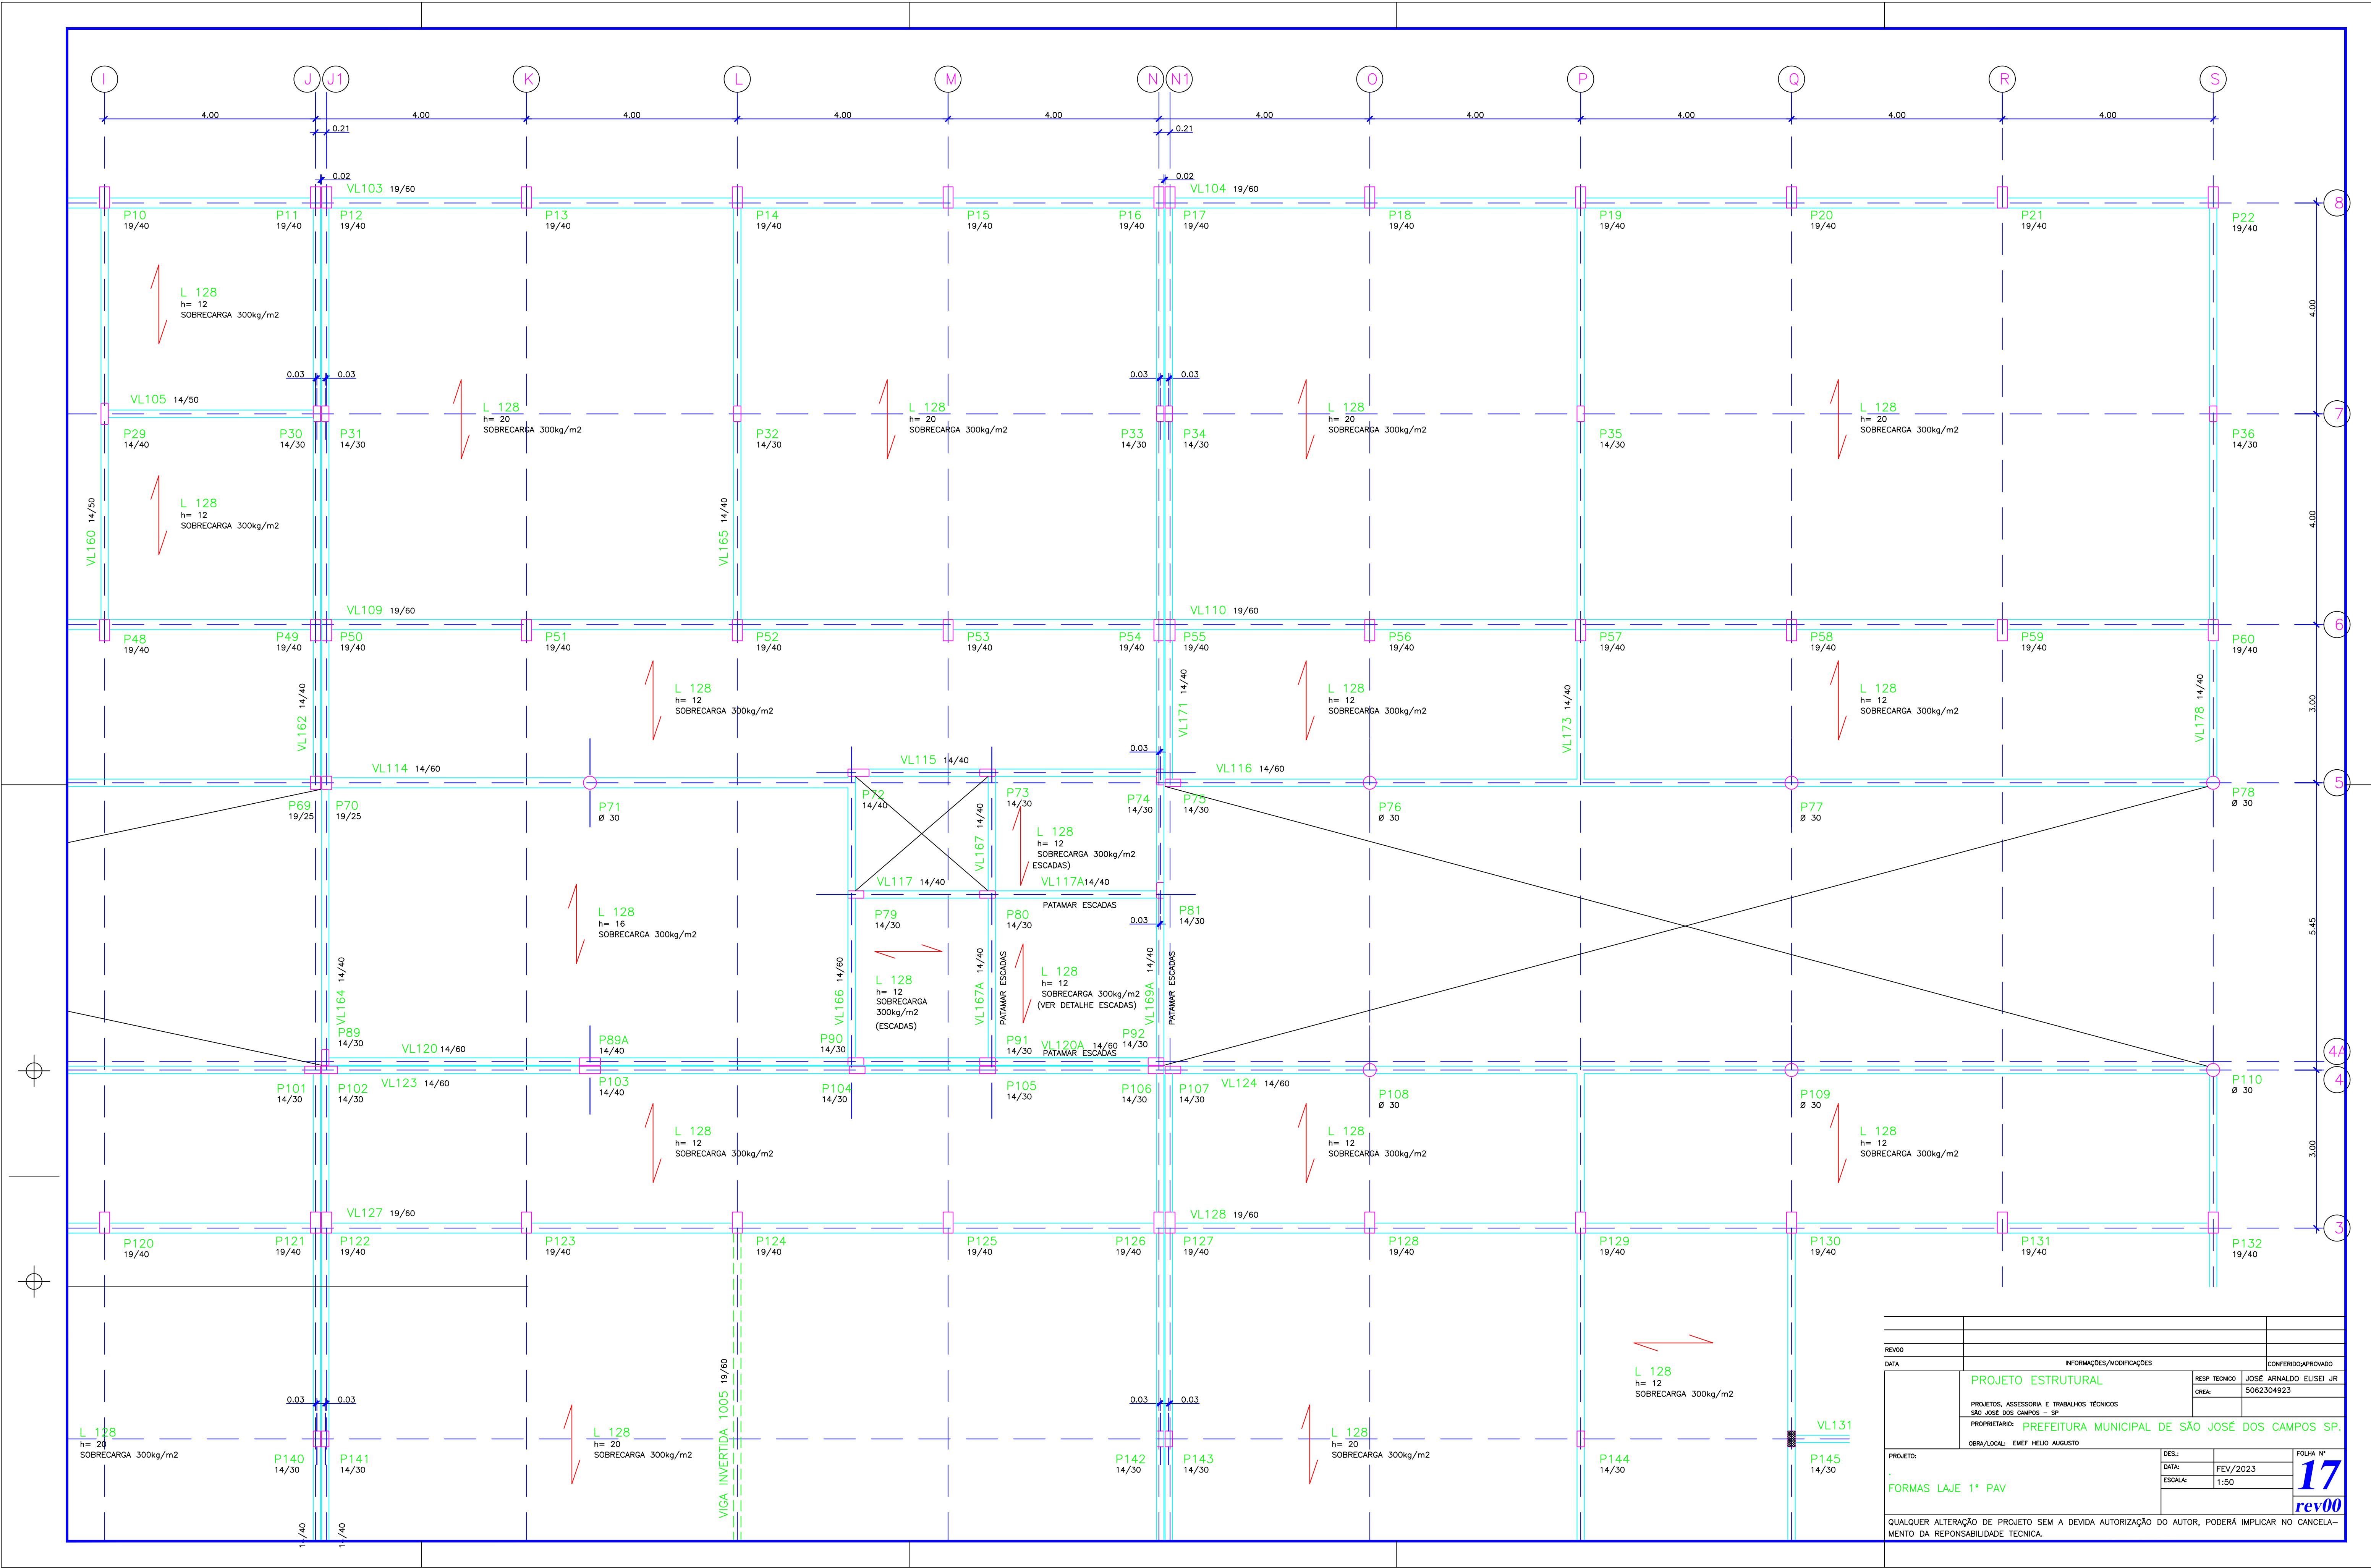

REVISÃO		INFORMAÇÕES/MODIFICAÇÕES		CONFERIDO/APROVADO
DATA		PROJETO ESTRUTURAL	RESP. TÉCNICO	JOSÉ ARNALDO ELISEI JR
		PROJETOS, ASSESSORIA E TRABALHOS TÉCNICOS	CREA:	5062304923
		SÃO JOSÉ DOS CAMPOS - SP		
		PROPRIETÁRIO: PREFEITURA MUNICIPAL DE SÃO JOSÉ DOS CAMPOS SP.		
		OBRA/LOCAL: EMF. HELIO AUGUSTO		
PROJETO:		DES.:		FOLHA Nº
FORMAS LAJE 1º PAV		DATA:	FEV/2023	17
		ESCALA:	1:50	rev00
QUALQUER ALTERAÇÃO DE PROJETO SEM A DEVIDA AUTORIZAÇÃO DO AUTOR, PODERÁ IMPLICAR NO CANCELAMENTO DA RESPONSABILIDADE TÉCNICA.				