


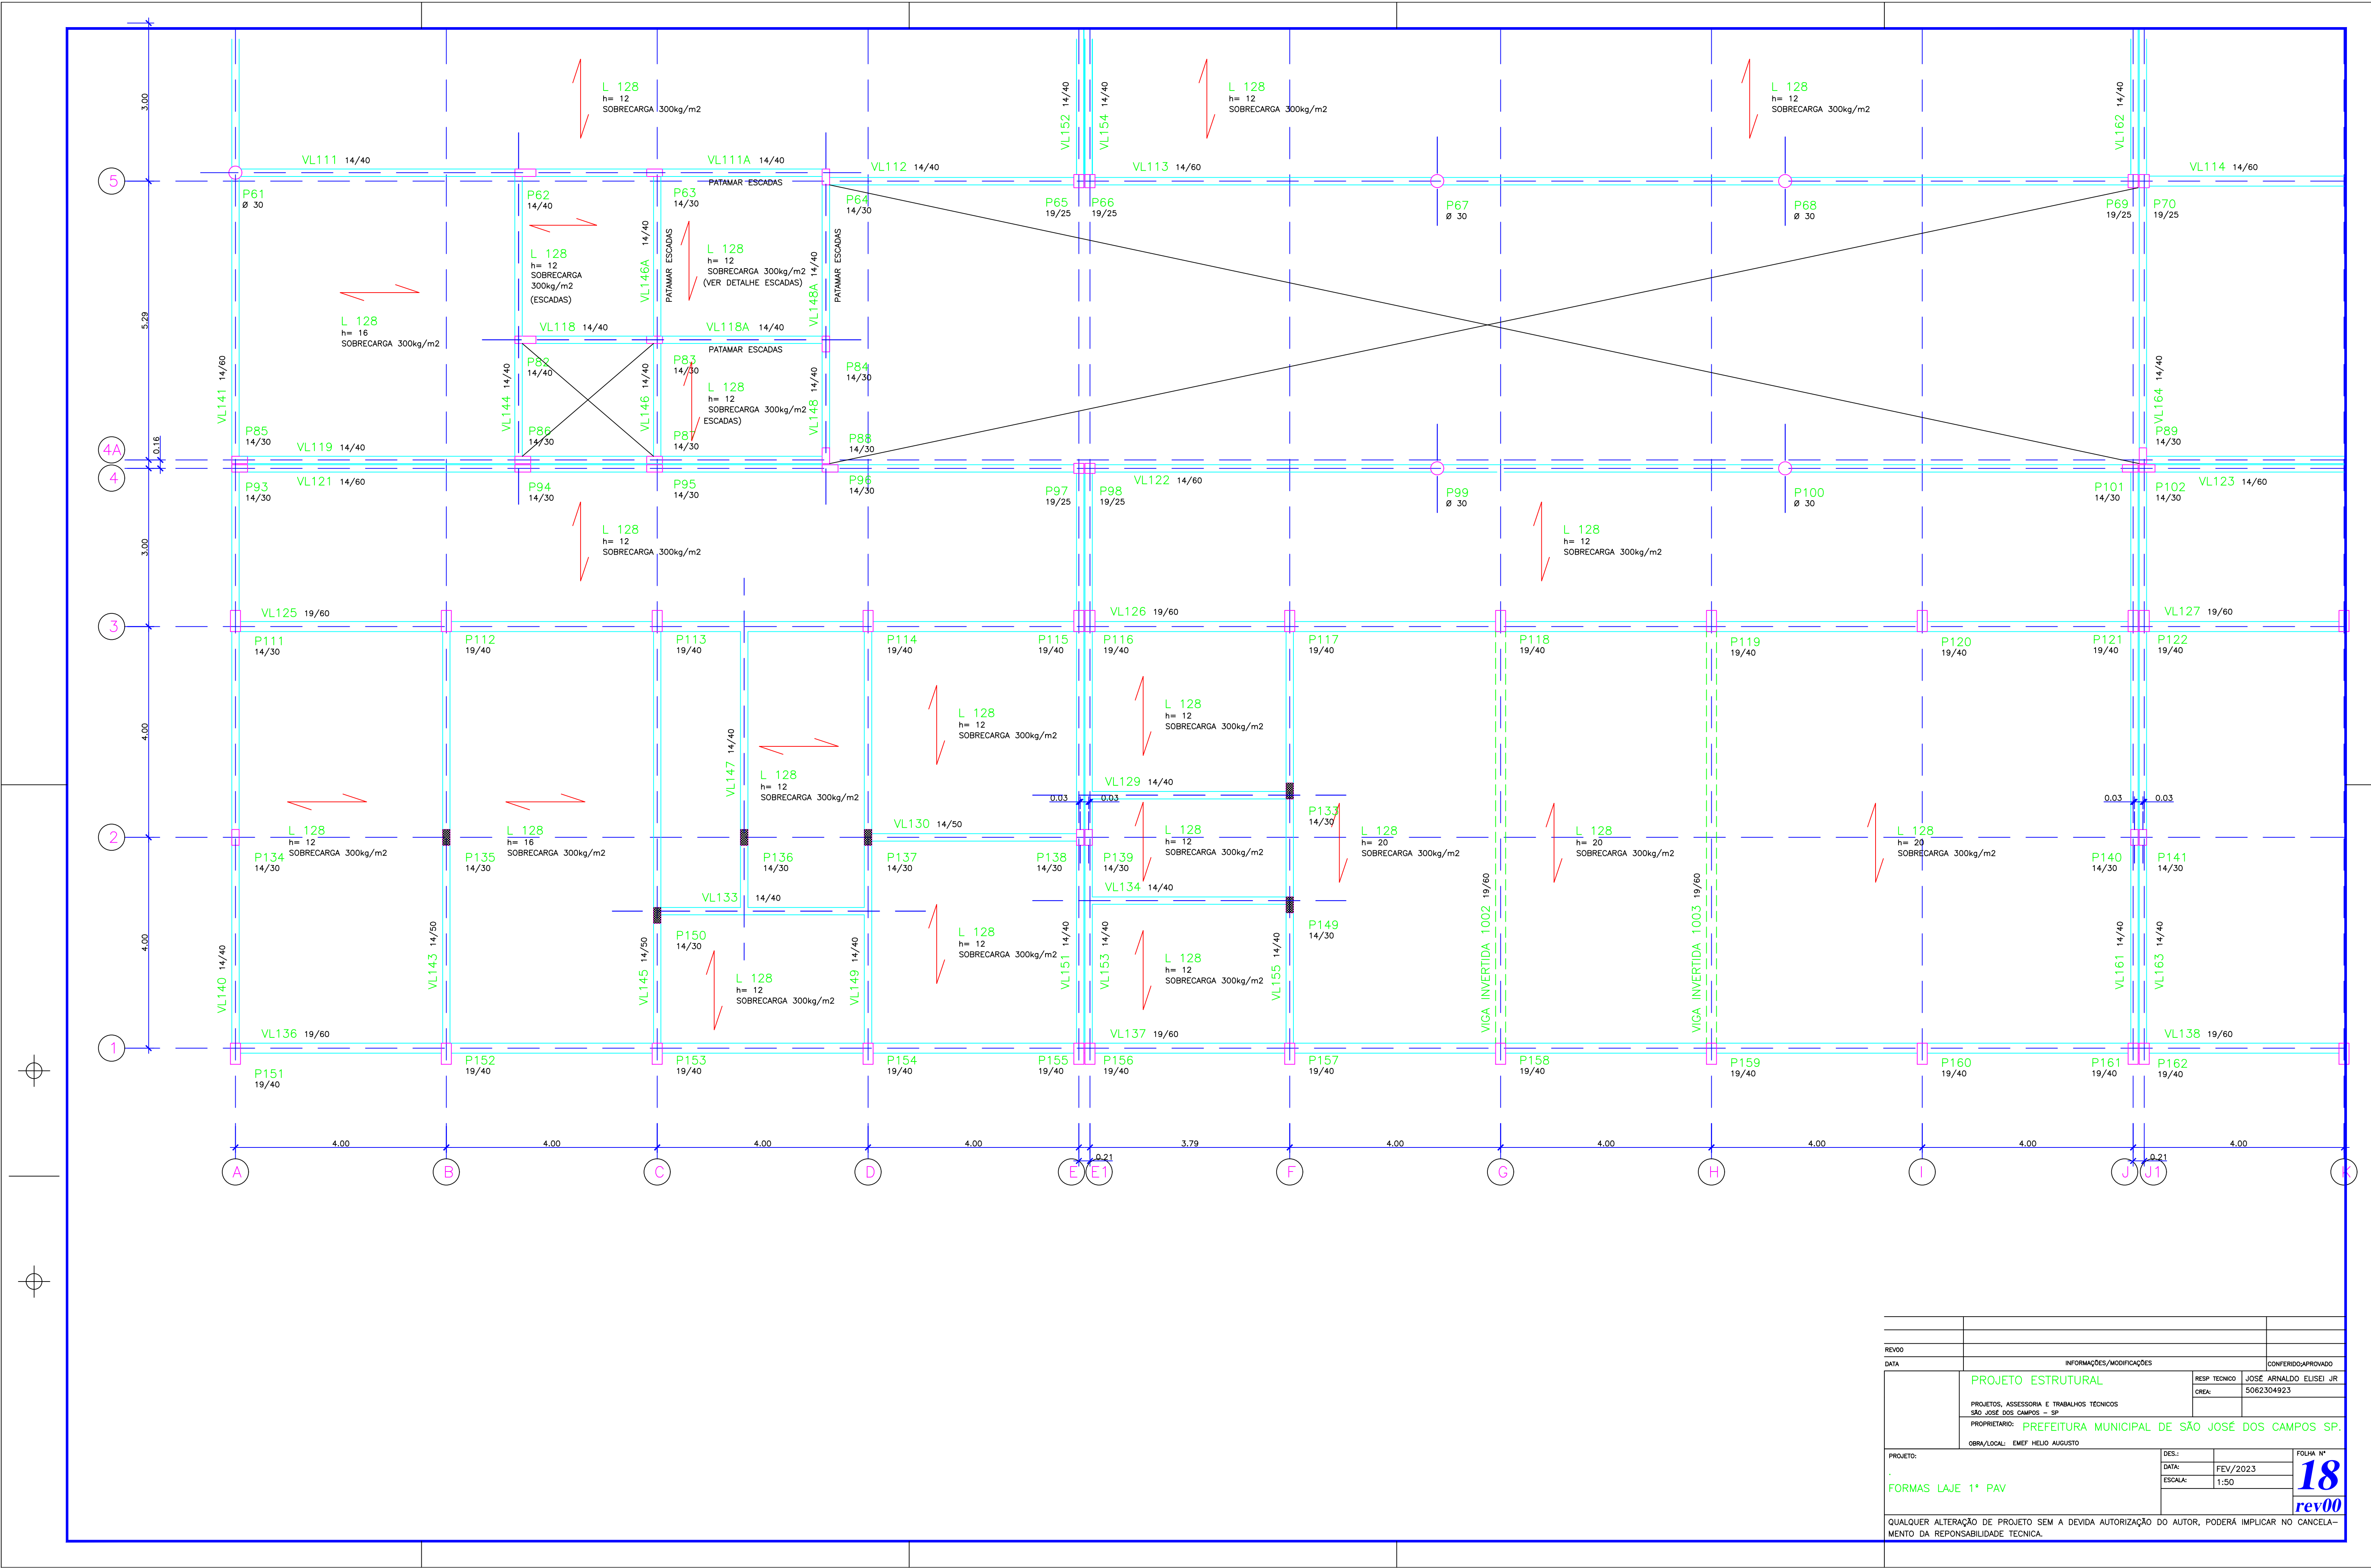

REVISO					
DATA		INFORMAÇÕES/MODIFICAÇÕES		CONFIRMAÇÃO/APROVADO	
	PROJETO ESTRUTURAL		RESP. TÉCNICO	JOSÉ ARNALDO ELISEI JR	
	PROJETOS, ASSESSORIA E TRABALHOS TÉCNICOS		CREA:	5062304923	
	SÃO JOSÉ DOS CAMPOS – SP				
	PROPRIETÁRIO: PREFEITURA MUNICIPAL DE SÃO JOSÉ DOS CAMPOS SP.				
OBRA/LOCAL: EMEF HELIO AUGUSTO					
PROJETO:		DES-:		FOLHA Nº	
FORMAS LAJE 1º PAV		DATA:		FEV/2023	
		ESCALA:		1:50	
				18	
				rev00	
QUALQUER ALTERAÇÃO DE PROJETO SEM A DEVIDA AUTORIZAÇÃO DO AUTOR, PODERÁ IMPLICAR NO CANCELAMENTO DA RESPONSABILIDADE TÉCNICA.					