


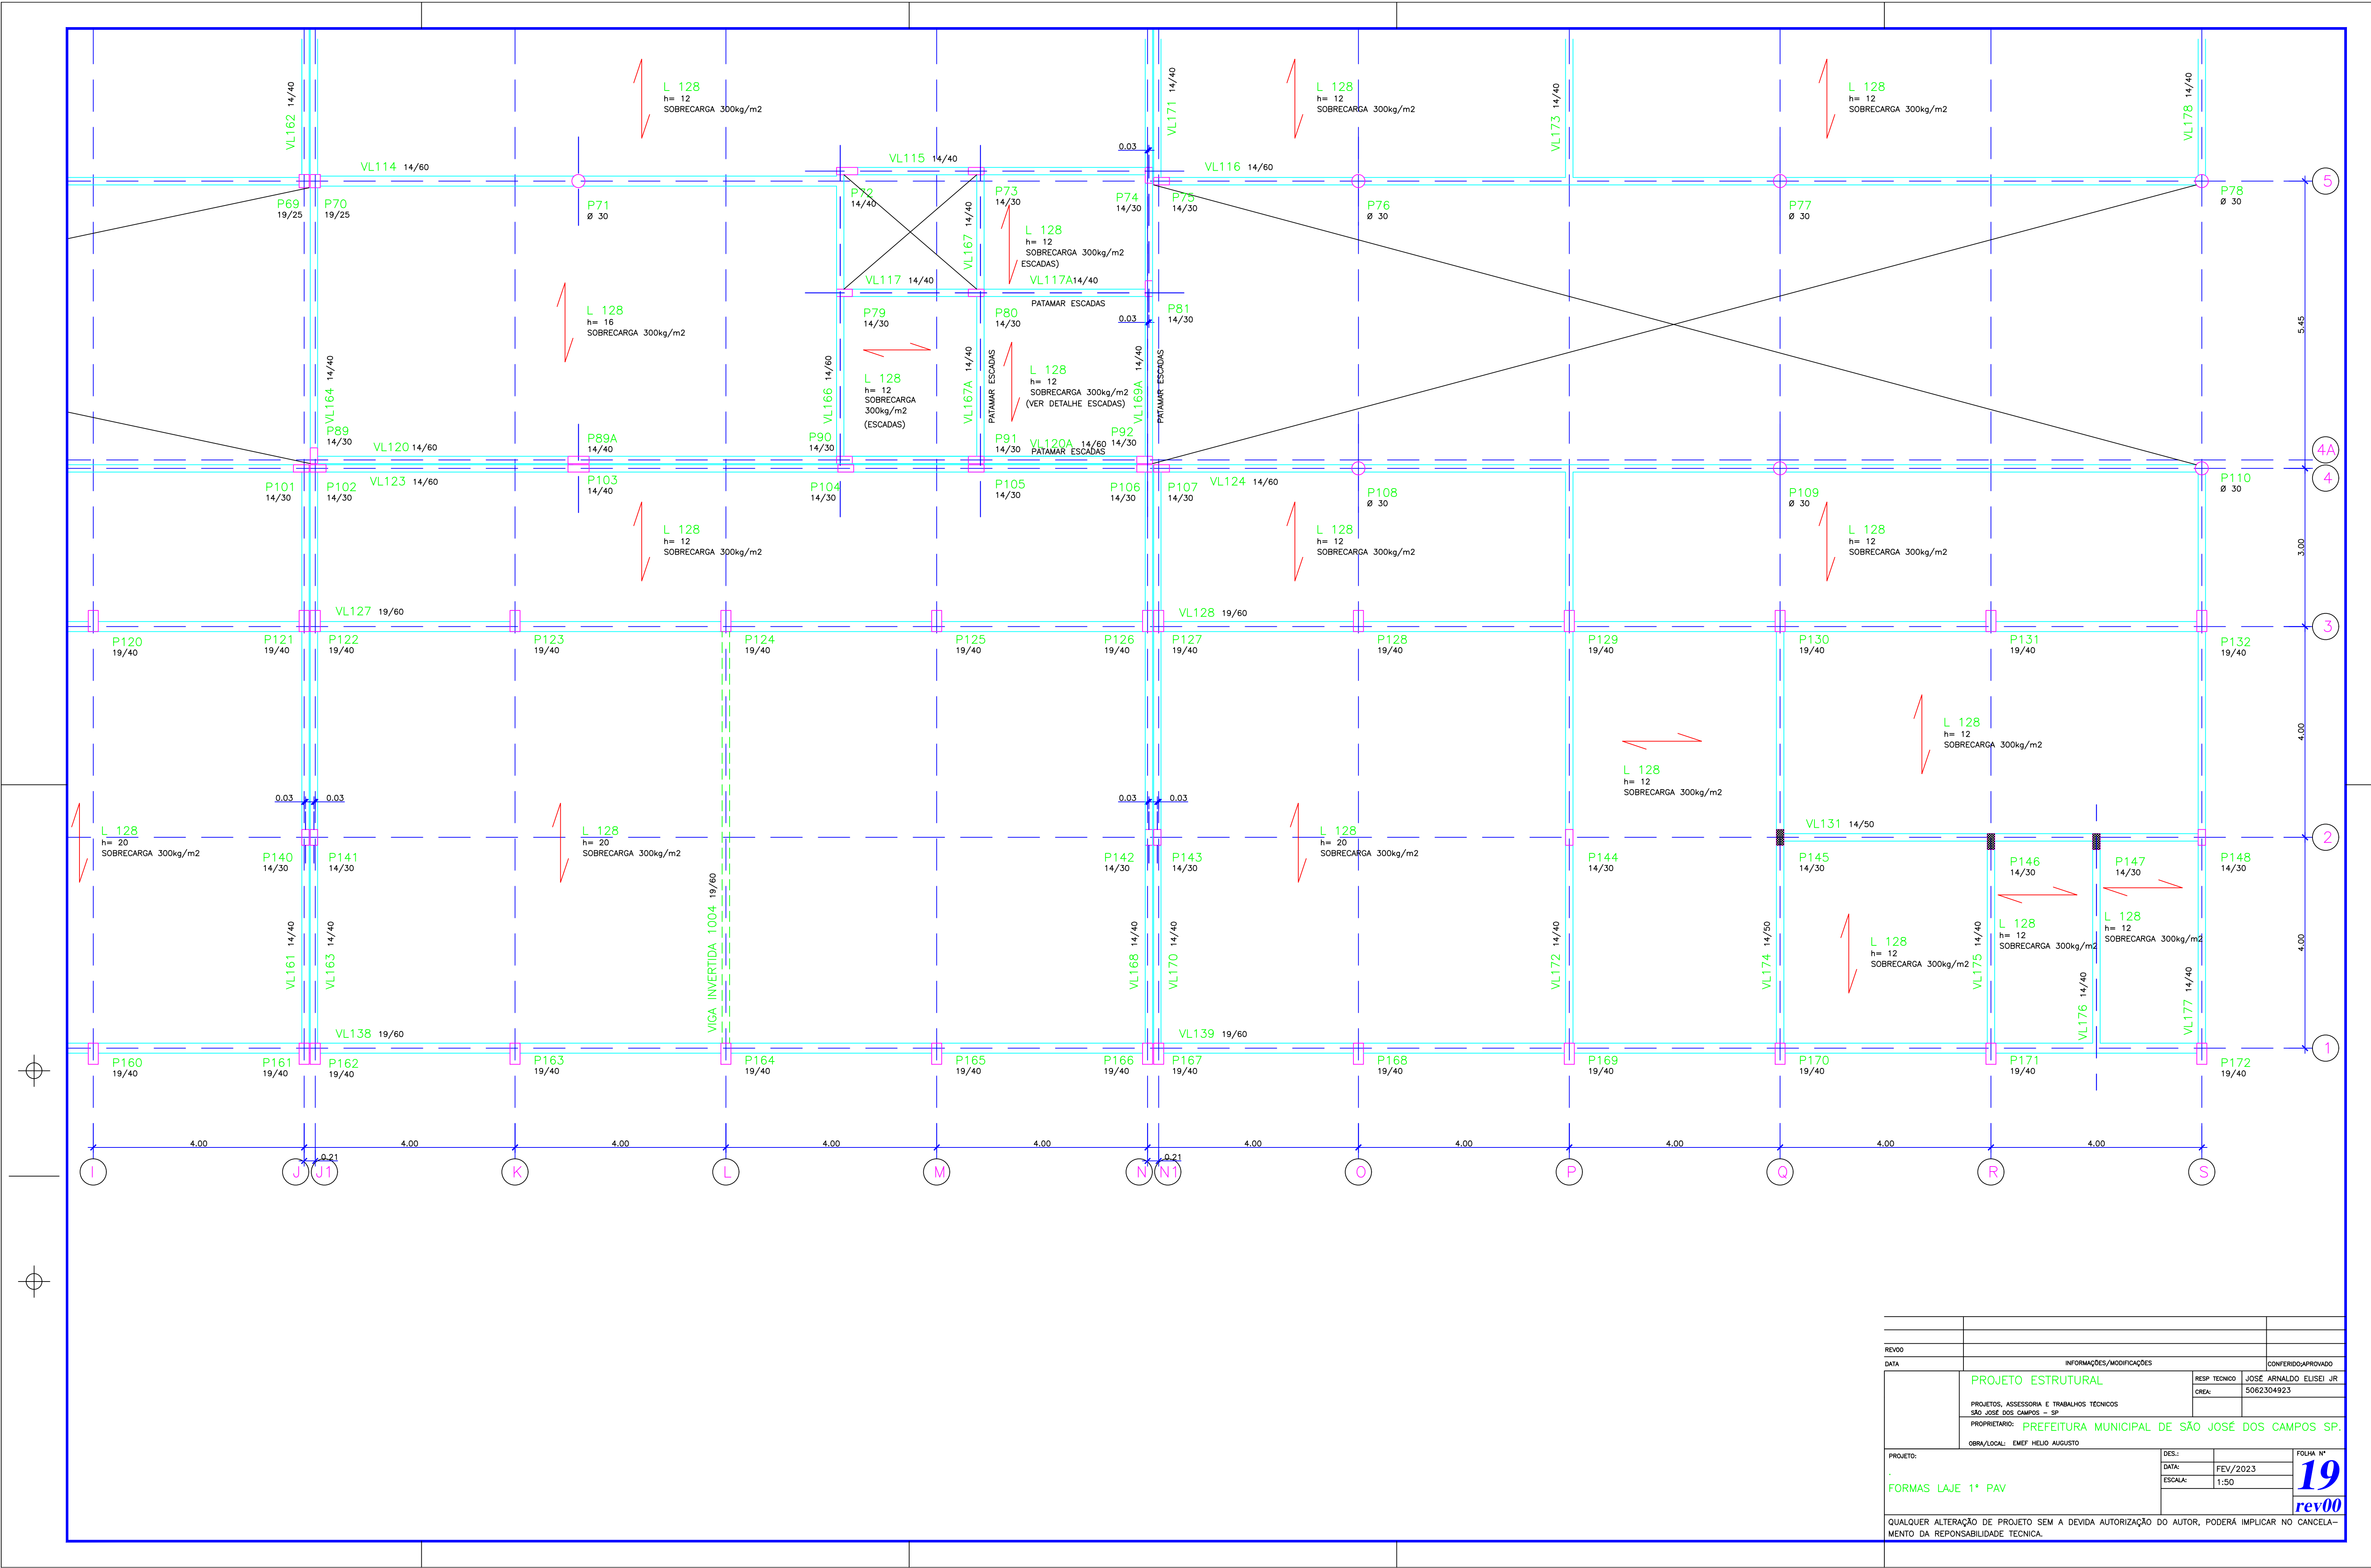

REVOO		INFORMAÇÕES/MODIFICAÇÕES		CONFERIDO/APROVADO
DATA		PROJETO ESTRUCTURAL		RESP TECNICO
		PROJETOS, ASSESSORIA E TRABALHOS TÉCNICOS		JOSE ARNALDO ELISEI JR
		SÃO JOSÉ DOS CAMPOS – SP		CREA:
		PROPRIETARIO: PREFEITURA MUNICIPAL DE SÃO JOSÉ DOS CAMPOS SP.		5062304923
		OBRAS/LOCAL: EMEF HELIO AUGUSTO		
PROJETO:		DES-:		FOLHA Nº
		DATA:	FEV/2023	19
		ESCALA:	1:50	rev00
QUALQUER ALTERAÇÃO DE PROJETO SEM A DEVIDA AUTORIZAÇÃO DO AUTOR, PODERÁ IMPLICAR NO CANCELAMENTO DA RESPONSABILIDADE TÉCNICA.				