


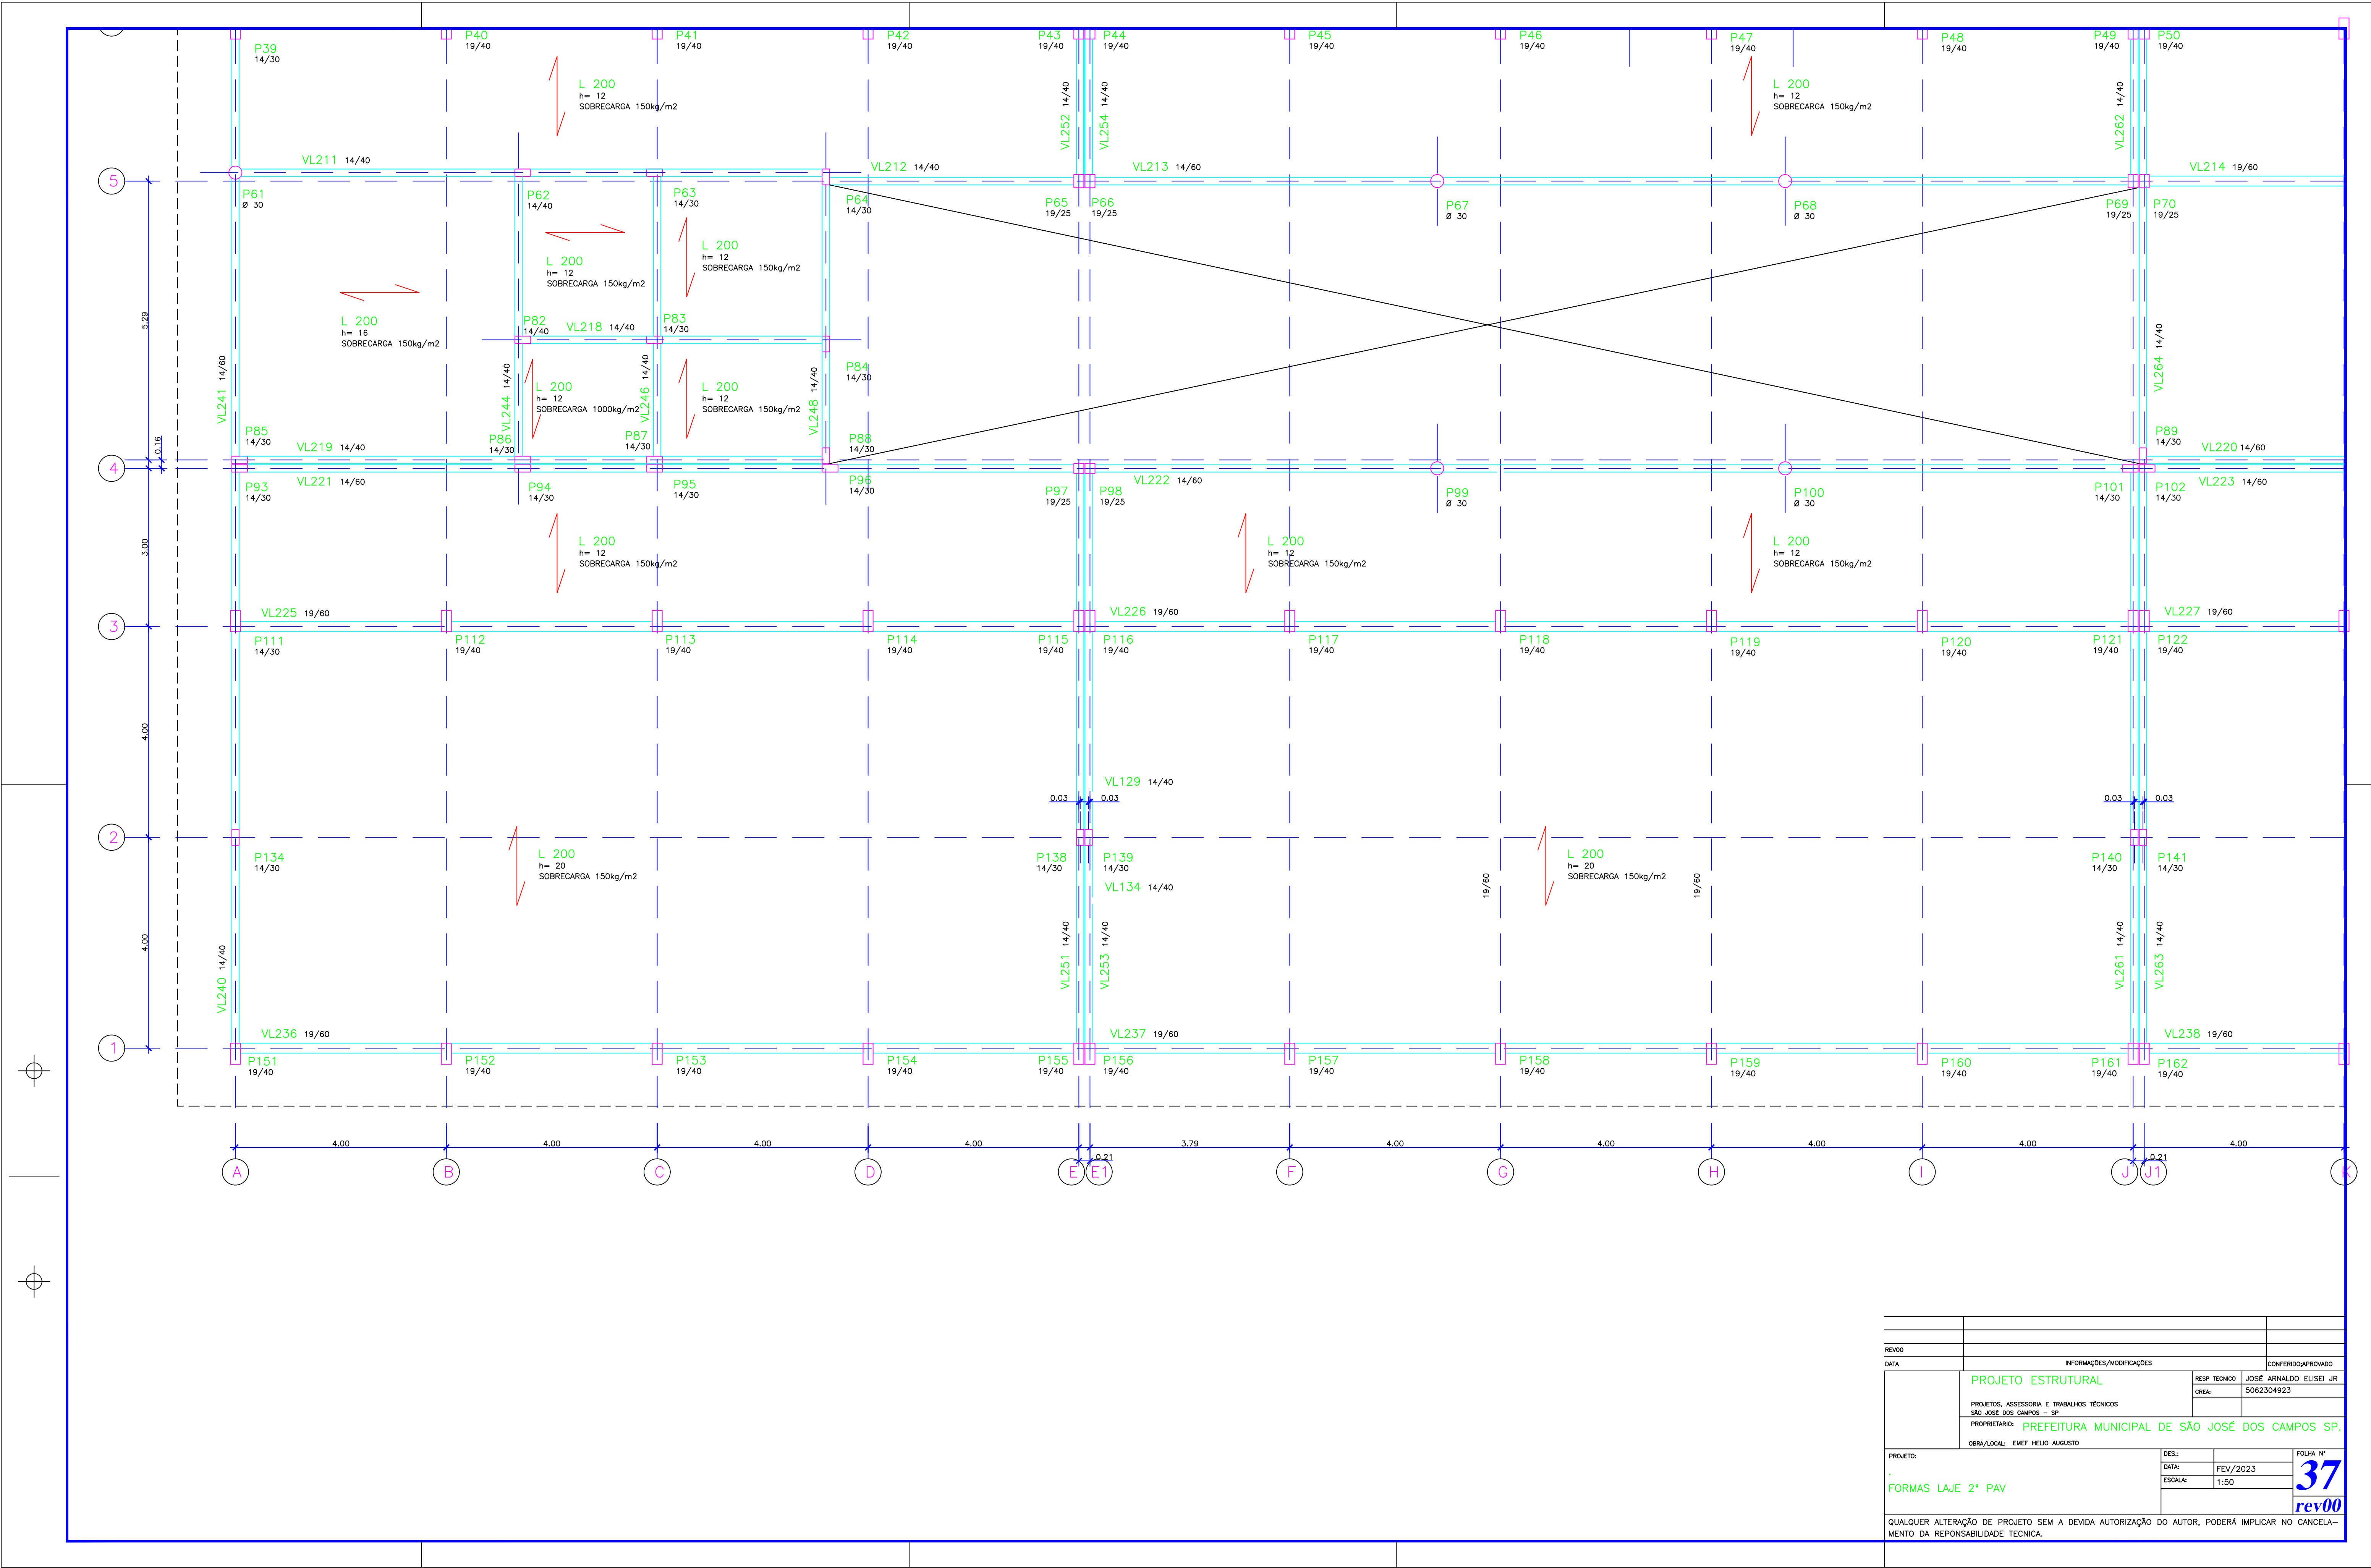

REVISÃO		INFORMAÇÕES/MODIFICAÇÕES		CONFERIDO/APROVADO
DATA		PROJETO ESTRUTURAL		RESP. TÉCNICO JOSÉ ARNALDO ELISEI JR
		PROJETOS, ASSESSORIA E TRABALHOS TÉCNICOS		CREA: 5062304923
		SÃO JOSÉ DOS CAMPOS - SP		
		PROPRIETÁRIO: PREFEITURA MUNICIPAL DE SÃO JOSÉ DOS CAMPOS SP.		
		OBRA/LOCAL: EMEF HELIO AUGUSTO		
PROJETO:		DES-:		FOLHA Nº
		DATA:	FEV/2023	37
		ESCALA:	1:50	rev00
QUALQUER ALTERAÇÃO DE PROJETO SEM A DEVIDA AUTORIZAÇÃO DO AUTOR, PODERÁ IMPLICAR NO CANCELAMENTO DA RESPONSABILIDADE TÉCNICA.				