


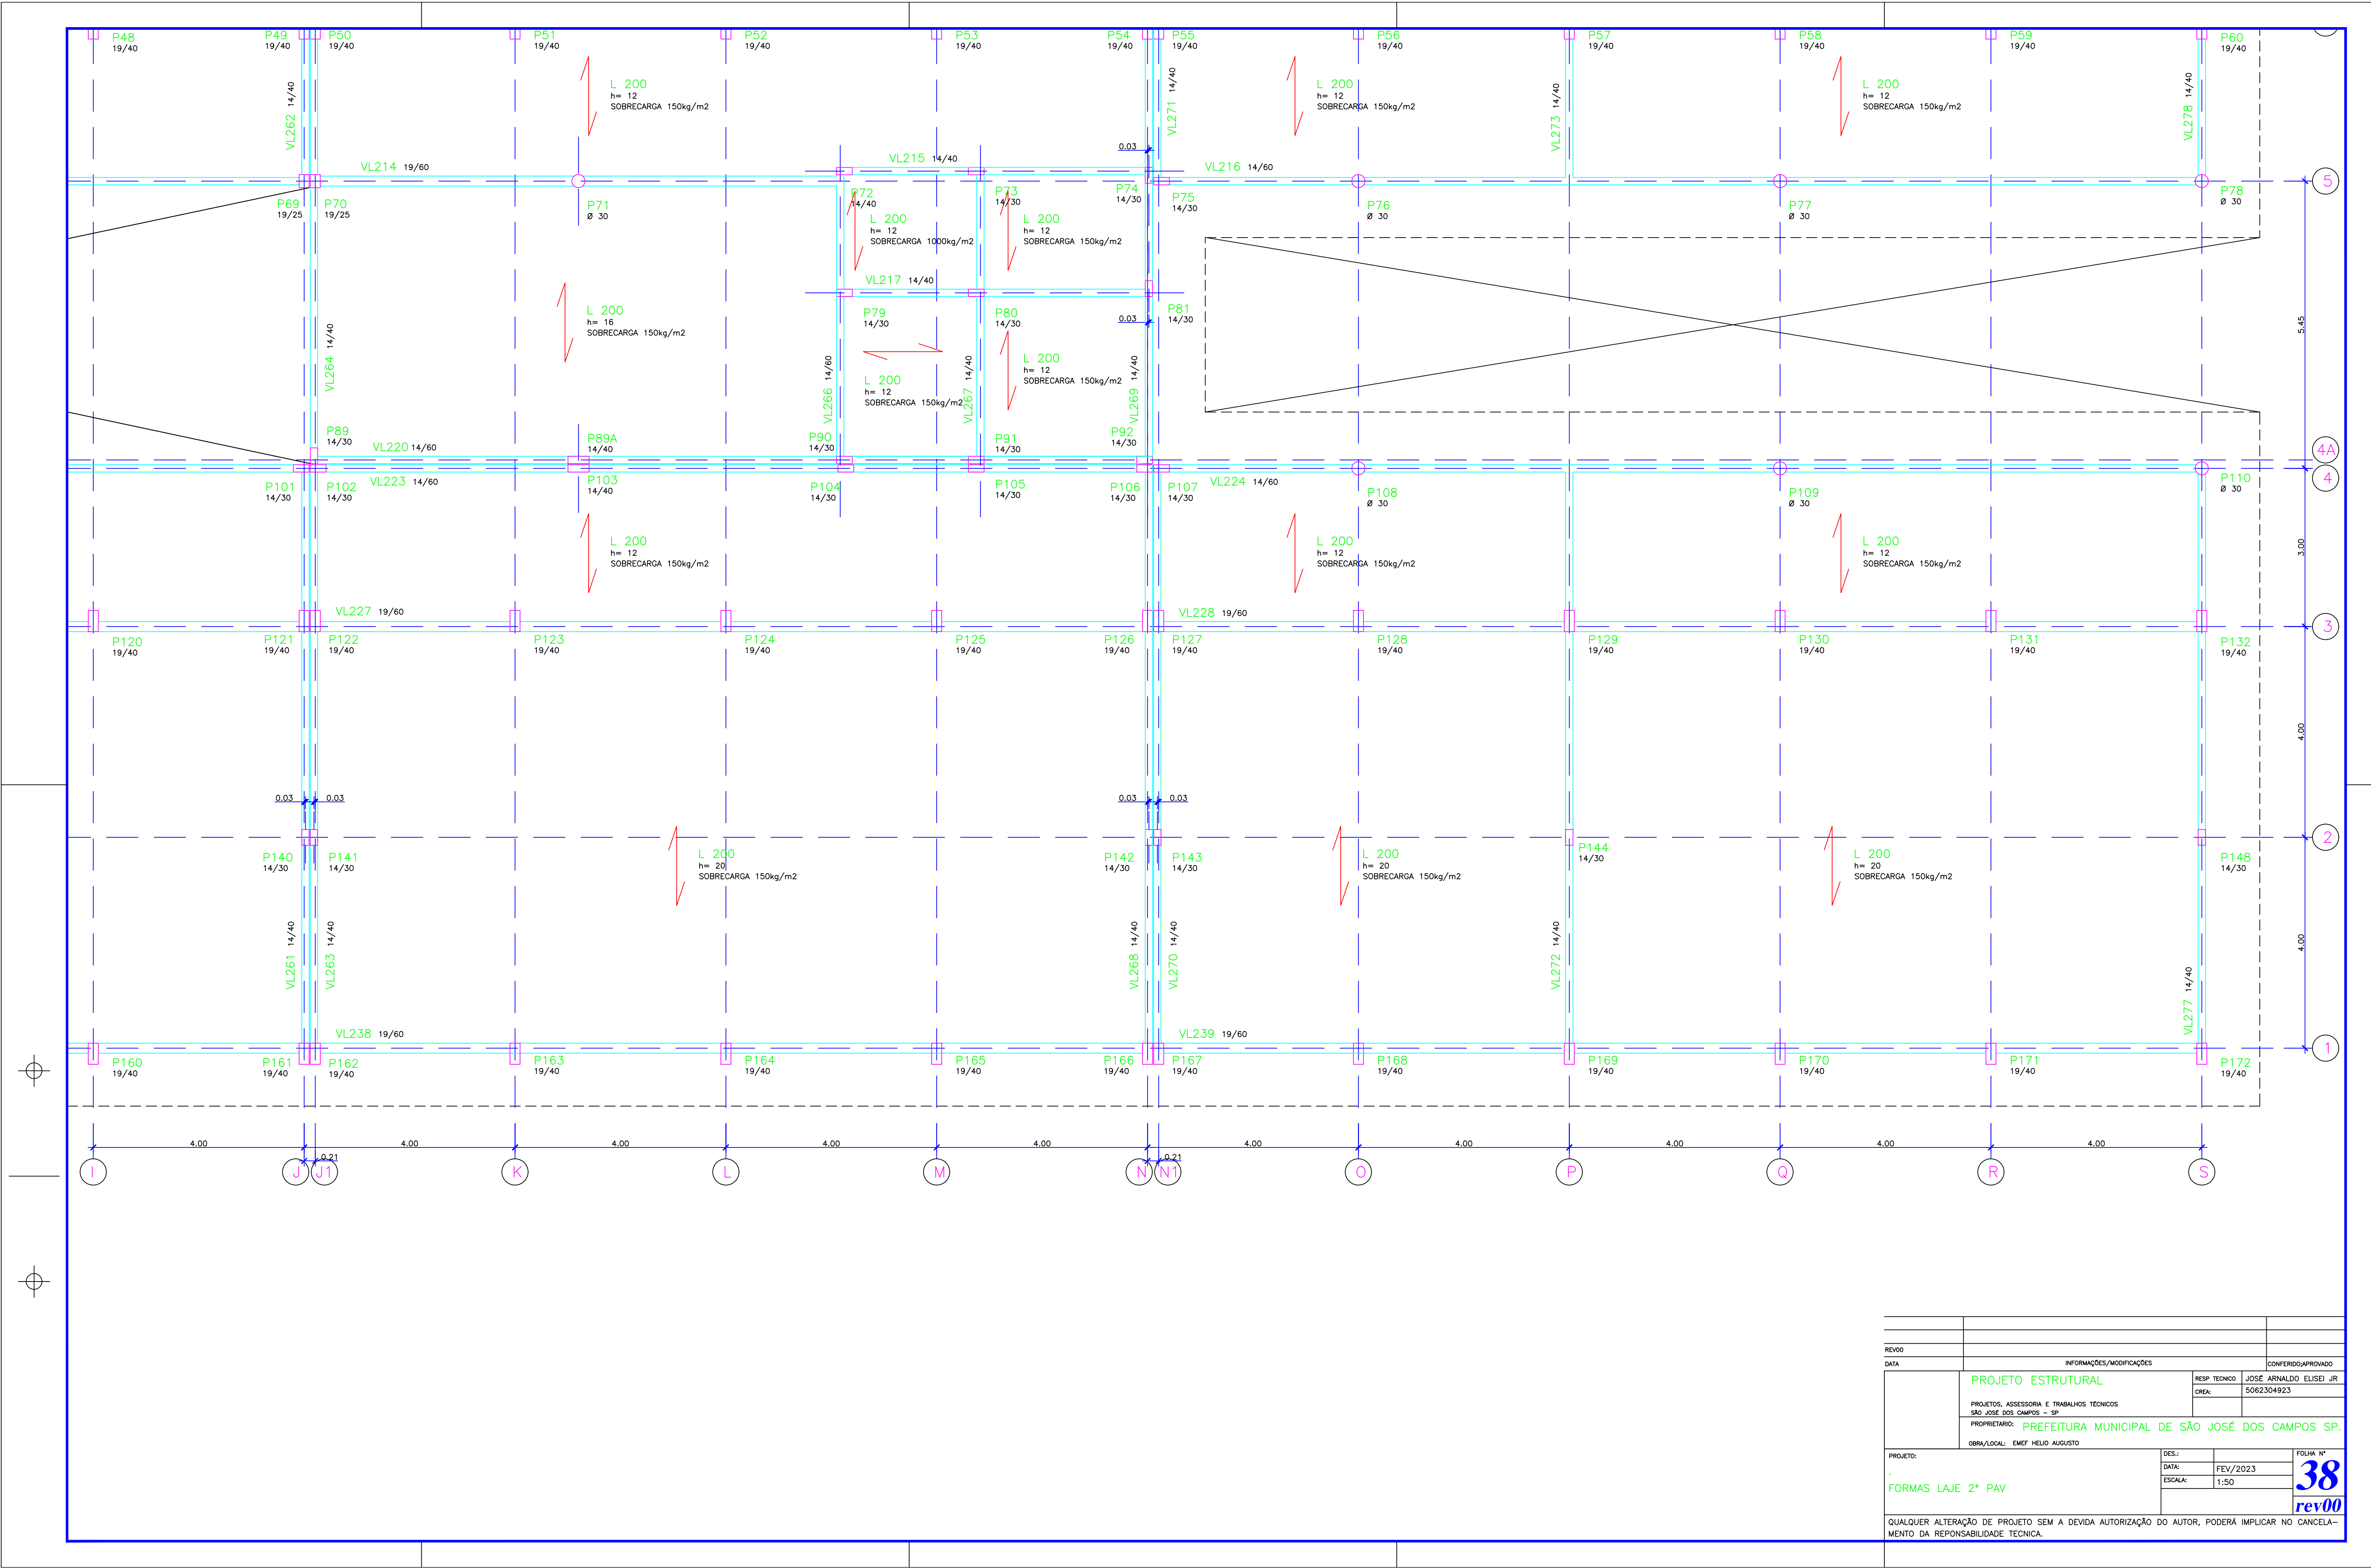

REVOO		INFORMAÇÕES/MODIFICAÇÕES		CONFERIDO/APROVADO
DATA				
PROJETO: FORMAS LAJE 2º PAV		RESP. TÉCNICO: JOSÉ ARNALDO ELISEI JR	CREA: 5062304923	
PROJETOS, ASSESSORIA E TRABALHOS TÉCNICOS		SÃO JOSÉ DOS CAMPOS - SP		
PROPRIETÁRIO: PREFEITURA MUNICIPAL DE SÃO JOSÉ DOS CAMPOS SP.		OBRA/LOCAL: EMEF HELIO AUGUSTO		
PROJETO:	DES.:	DATA:	FEV/2023	FOLHA Nº
		ESCALA:	1:50	38
QUALQUER ALTERAÇÃO DE PROJETO SEM A DEVIDA AUTORIZAÇÃO DO AUTOR, PODERÁ IMPLICAR NO CANCELAMENTO DA RESPONSABILIDADE TÉCNICA.				rev00