


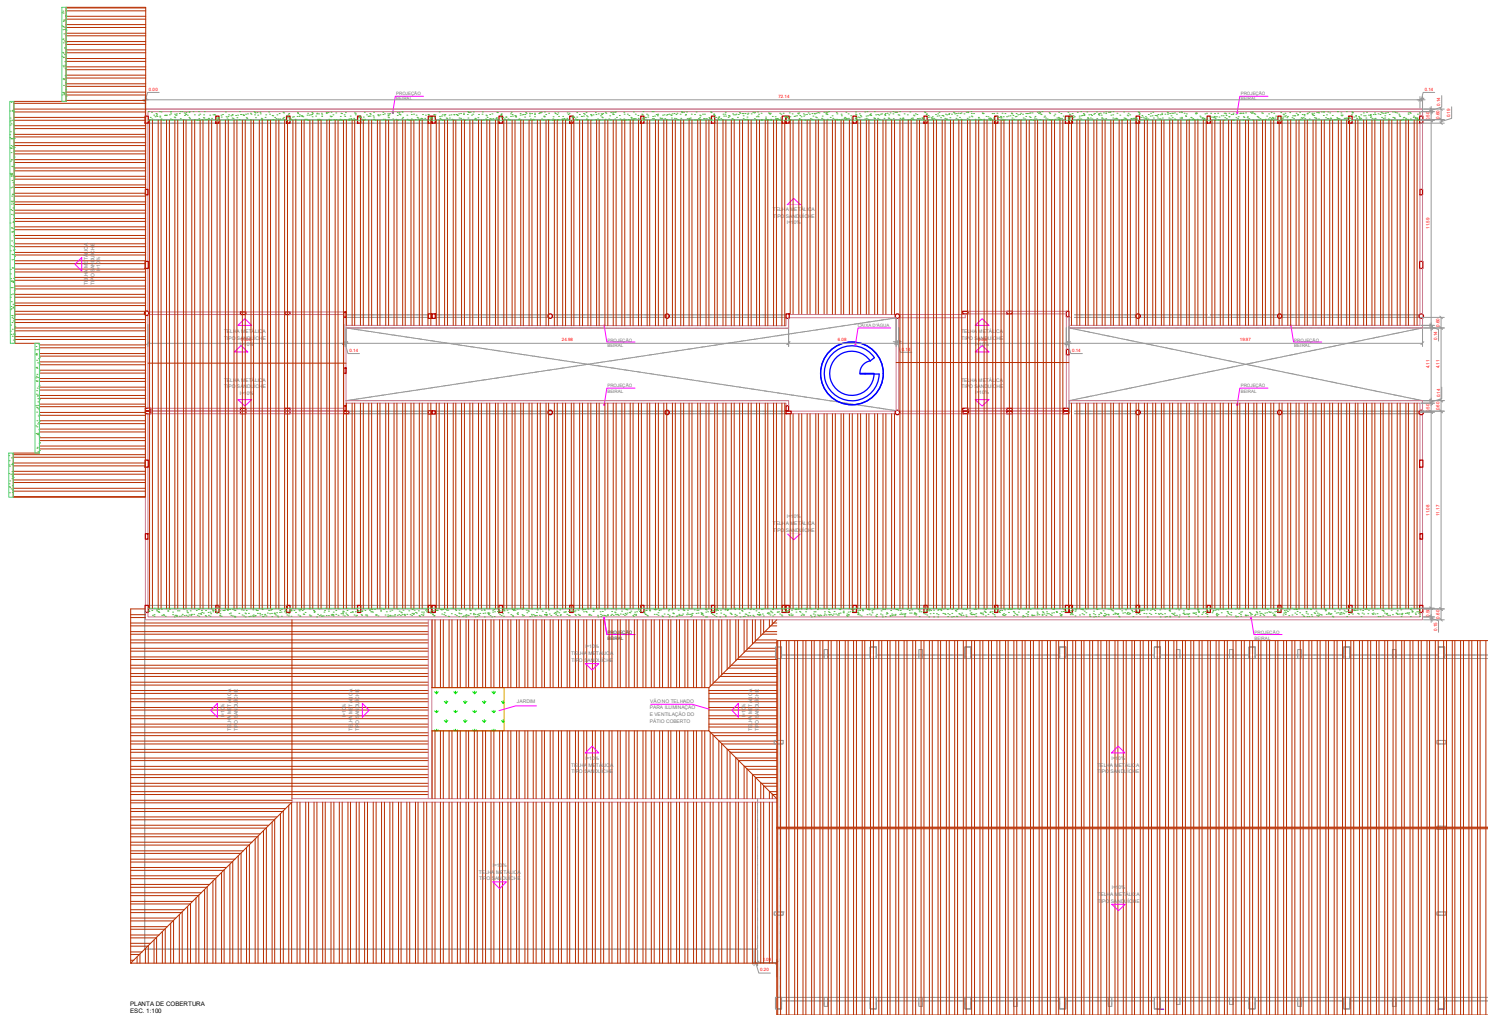

NOTAS:					
1. Todas as medidas devem ser rigorosamente conferidas no local.					
2. Todas as crises estão em metros, salvo quando indicado o contrário.					
3. As crises referem-se às medidas acabadas, salvo quando indicado o contrário.					
4. As cores prevalecem sobre o desenho.					
5. Inscrições sujeitas a revisões e alterações.					
OBSERVAÇÕES AOS PRESTADORES DE SERVIÇO:					
1. Independente do levantamento no local para confirmação das medidas e localização dos pontos de entrada das instalações e interferência (dutos, vigas, tubulações, etc.)					
PRÉFATURA MUNICIPAL DE SÃO JOSÉ DOS CAMPOS SECRETARIA MUNICIPAL DE EDUCAÇÃO 					
EMER PROFº HELIO AUGUSTO DE SOUZA PRACADORAS, ENR-JD VILANOVIA, SAO JOSE DOS CAMPOS - SP					
PARTE DA COLUNA PROJETO EXECUTIVO					
 www.saojosedoscampos.sp.gov.br Rua: 24 de Abril nº 100 - Jd. Vila Nova - São José dos Campos - SP CEP: 12221-970					
 16/02/2017					