



LOCAÇÃO DE ESTACAS / BLOCOS  
Escala: 1:100

DET. ESTACA E20

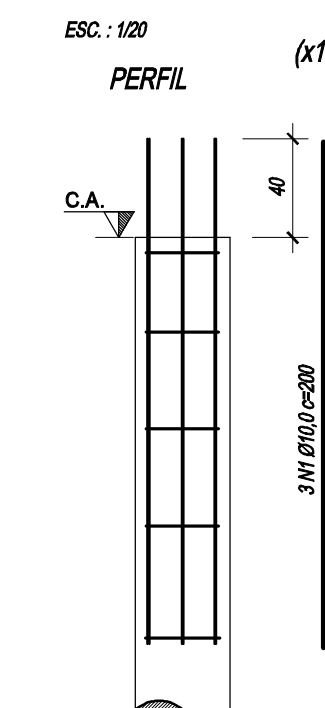


DET. PISO - ÁREAS DE PAREDES SEM VIGA BALDRAME  
S ESCALA

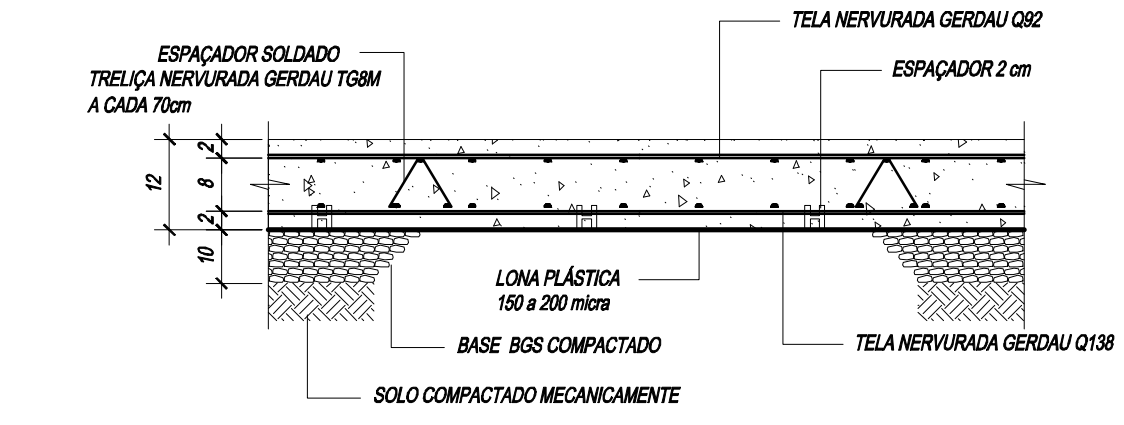


RESUMO DE ESTACAS	
TIPO	Qtd
ESTACA	105
TOTAL	105

BL-01 - BLOCO SOBRE 01 (uma) ESTACA  
Escala: 1/25

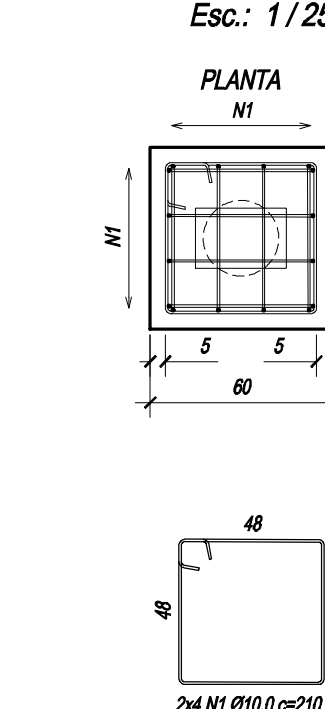

RESUMO DE BLOCOS	
TIPO	Qtd
BLOCO	105
TOTAL	105

BL-02 - BLOCO SOBRE 02 (duas) ESTACAS  
Escala: 1/25

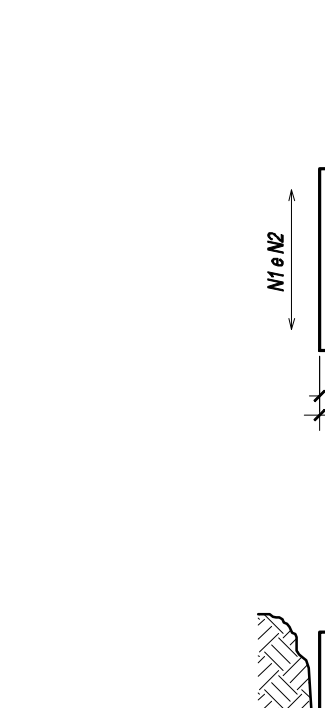


NOTAS:  
1. DIMENSÕES DE DISTÂNCIAS EM CENTÍMETROS (cm)

VIDE NOTA FOLHA 02  
PROJETO DE PROPRIEDADE INTELECTUAL DO Eng.º MÁRCIO SULZBACH. COM DIREITOS RESERVADOS E REGISTRADOS NO CONFEA SOB Nº 6334. PROIBIDA A UTILIZAÇÃO TOTAL OU PARCIAL SEM AUTORIZAÇÃO DO AUTOR.


REVISÃO	DATA	DESCRIÇÃO	APROVAÇÃO
01	01/04/20	LIBERAÇÃO INICIAL	

**HELICAL**  
Eng.º Márcio Sulzbach  
R. POUJO ALBERTO, 344 - R. B. ESCALANTE  
CEP: 12230-340 - SÃO JOSÉ DOS CAMPOS - SP  
FONE: (12) 89123575  
www.helicaleng.com.br

PROJETO	ESTRUTURA	DESCRIÇÃO	INDICAÇÃO
ESTRUTURA	EMEF Profª Mercedes Carnevali Klein		
CLIENTE	MÁRCIO	URBAM - URBANIZADORA MUNICIPAL	
LOCAL	Av. CASSIOPEIA, 425 - Jd. SATELITE		
LOCAL	São José dos Campos - SP, 12230-010		

ESTRUTURAS - CONCRETO ARMADO  
IMPLANTAÇÃO DE ESTACAS E BLOCOS

S01