


PREFEITURA MUNICIPAL CASA BRANCA - SP

SECRETARIA DE INFRAESTRUTURA, PLANEJAMENTO E GESTÃO URBANA

TEL. (19) 3671-9780 - (19) 3671-3670

www.casabranca.sp.gov.br - obraspublicas@casabranca.sp.gov.br

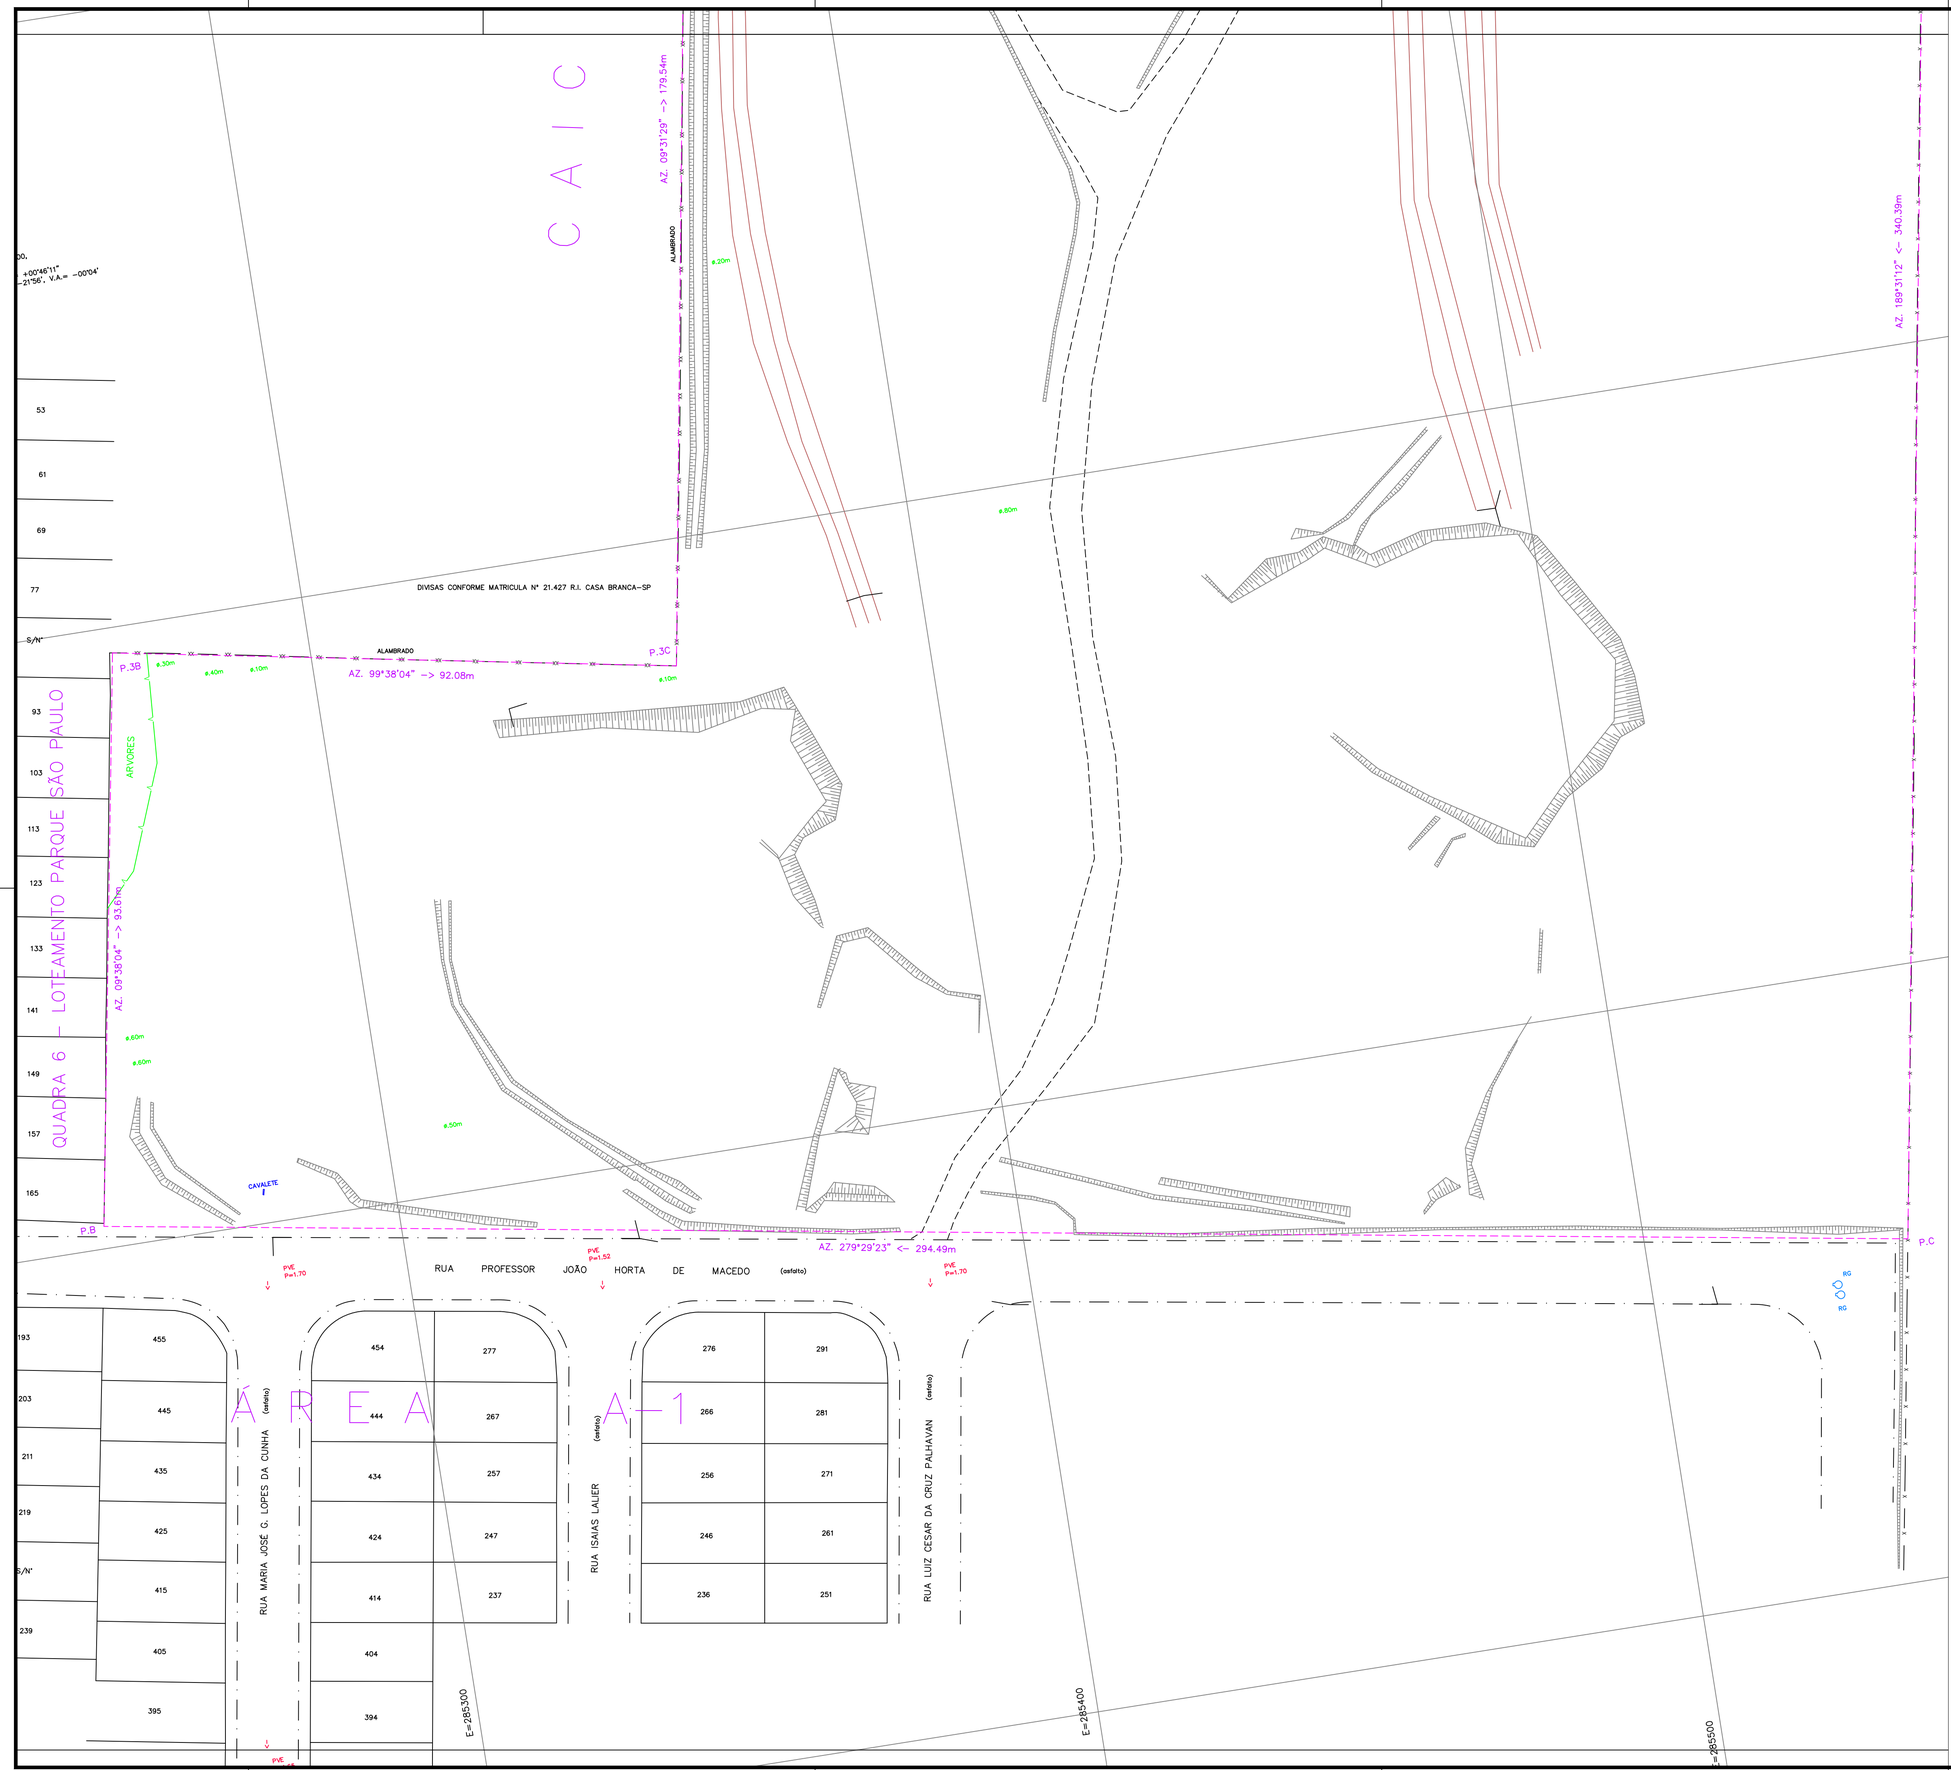

DADOS POPULACIONAIS:

População estimada 2022 – 28.083 habitantes

Área da Unidade Territorial 2022 – 864,225 km²

Densidade demográfica 2022 – 32,50 (hab/km²)

Indice de Desenvolvimento Humano – IDHM 2010 – 0,7

fonte: http://www.cidades.ibge.gov.b

LEGENDA/TABELAS

ESTR. FERRO	HIDRANTE	POSTE/LUMINARIA POSTE LUMINARIA	MARCO/PIQUETE	TRANSFORMADOR	PONTE
BOCA LOBO E LEIAO	POCO DE VISITA	ESCADA	TUBO	NASCENTE	ALTA TENSAO
MURO	AL. INDEFINIDO	EIXO	GUIA	MURO ARRIMO	PONTO SONDAGEM
ALVENARIA	MADEIRA	LAJE OU COBERT.	CAIXA DE INSPECAO	SOLEIRA 0,000	CURSO D'AGUA
TELEFONE PUBLICO	CURVAS DE NIVEL	PONTO DE DIVISA	ARVORE	AREIA	AREA ALAGADICA
CERCA DE MADEIRA	EST. LEVANTAMENTO	CERCA VIVA	CERCA DE ARAME	LAGOA	ROCHA
CAMINHO	TALUDE	REF. DE NIVEL	LIM. VEGETACAO		

REF.PLANIMÉTRICA : COORDENADAS TOPOGRAFICAS ORIGEM – L1 – P.P.P
(POSICIONAMENTO POR PONTO PRECISO) UTM SIRGAS 2000 – IBGE

REF.ALTIMÉTRICA : R.N.–110J – IBGE – ALTITUDE 677.7612m

PLANTA DE LOCALIZAÇÃO:



LOCAL DE IMPLANTAÇÃO

Título:

PROJETO

CONJUNTO HABITACIONAL - CONSTRUÇÃO DE 50 UNIDADES HABITACIONAIS E INFRAESTRUTURA

PROPRIEDADE: Prefeitura Municipal de Casa Branca

LOCAL: Rua Claudio Batista Teixeira s/n Conjunto Habitacional - FNHIS

MUNICÍPIO: Casa Branca - SP

COORDENADA: Lat. 21°45'27.73"S - Long. 47° 4'28.58"O

OBJETO:

TOPOGRAFIA

LEVANTAMENTO PLANIALTIMÉTRICO CADASTRAL

ESCALA GRÁFICA 0 5 10 15 (m)

ESC: 1:500 ART:_____ DATA: abril de 2025

PROJETADO POR: REVISADO POR:

FOLHA: 03/11

REVISÃO: R00

QUADRO DE ASSINATURAS:

Antônio Eduardo Marçon Nogueira
Prefeitura Municipal de Casa Branca

Eduardo Beato de Abreu
Secretário Adjunto de Infraestrutura e Planejamento Urbano
CREA 5070649800

OBSERVAÇÕES:

841,00mm