


PREFEITURA MUNICIPAL CASA BRANCA - SP

SECRETARIA DE INFRAESTRUTURA, PLANEJAMENTO E GESTÃO URBANA

TEL. (19) 3671-9780 - (19) 3671-3670

www.casabranca.sp.gov.br - obraspublicas@casabranca.sp.gov.br

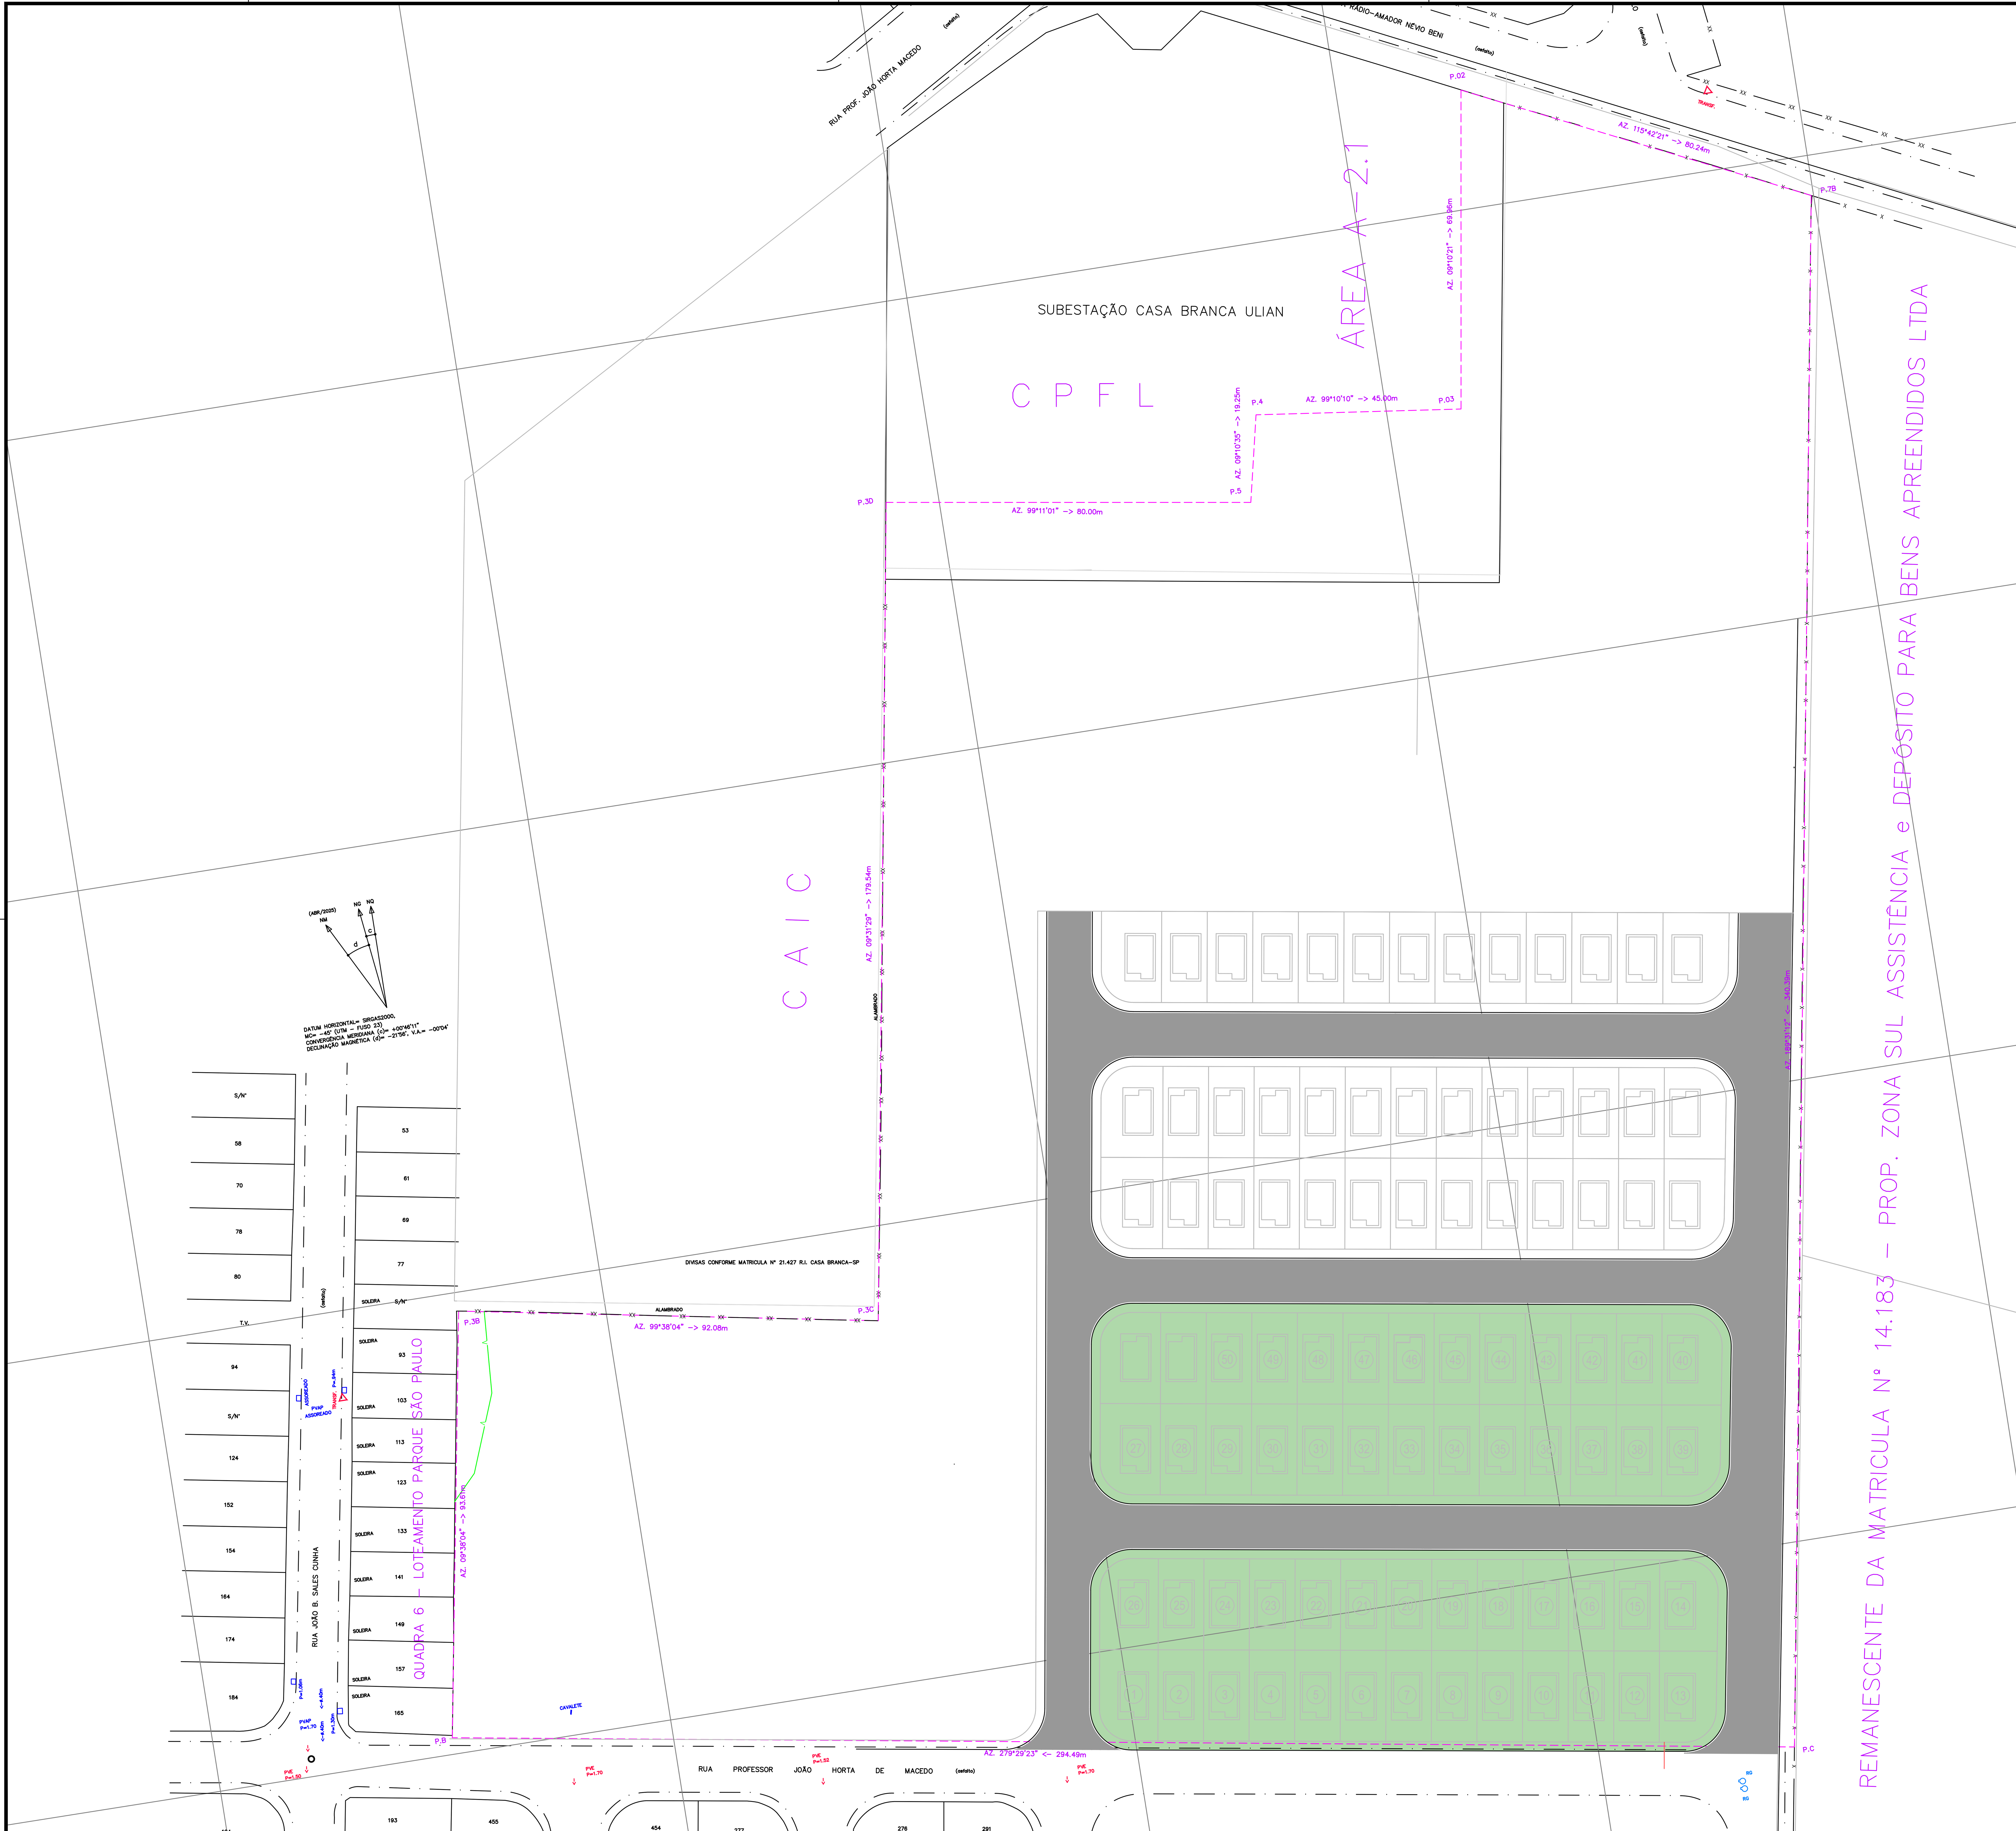

DADOS POPULACIONAIS:

População estimada 2022 – 28.083 habitantes


Área da Unidade Territorial 2022 – 864,225 km²

Densidade demográfica 2022 – 32,50 (hab/km²)

Indice de Desenvolvimento Humano – IDHM 2010 – 0,

fonte: http://www.cidades.ibge.gov.br

LEGENDA/TABELAS

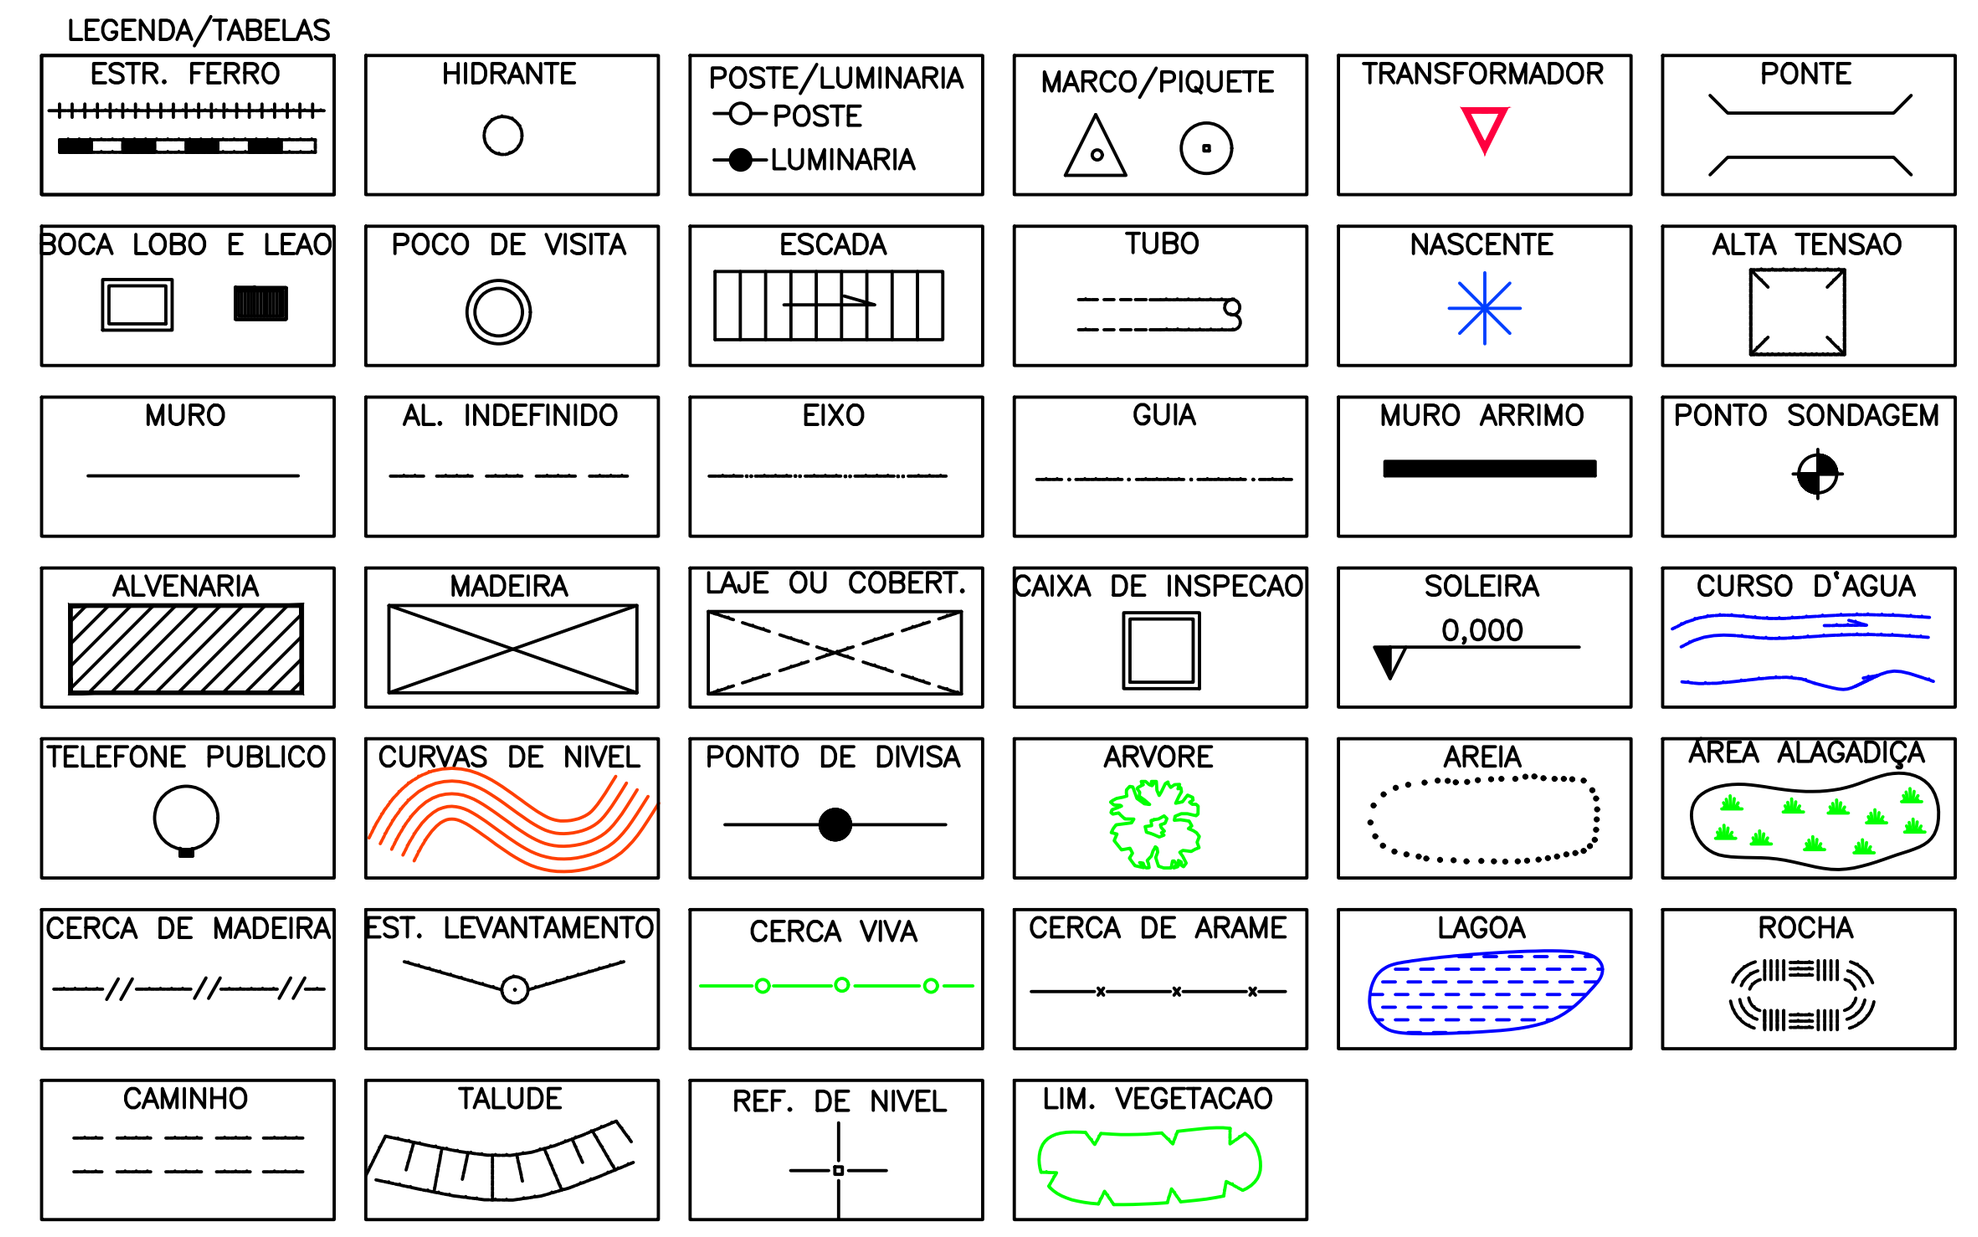

REF.PLANIMÉTRICA : COORDENADAS TOPOGRAFICAS ORIGEM – L1 – P.P.P (POSICIONAMENTO POR PONTO PRECISO) UTM SIRGAS 2000 – IBGE

REF.ALTIIMÉTRICA : R.N.–110J – IBGE – ALTITUDE 677.7612m

PLANTA DE LOCALIZAÇÃO:



LOCAL DE IMPLANTAÇÃO

Título:

PROJETO

CONJUNTO HABITACIONAL - CONSTRUÇÃO DE 90 UNIDADES HABITACIONAIS E INFRAESTRUTURA

PROPRIEDADE: Prefeitura Municipal de Casa Branca
LOCAL: Rua Claudio Batista Teixeira s/n Conjunto Habitacional - FNHIS
MUNICÍPIO: Casa Branca - SP
COORDENADA: Lat. 21°45'27.73"S - Long. 47° 4'28.58"O

OBJETO:

IMPLANTAÇÃO

ESCALA GRÁFICA 0 5 10 15 (m)

FOLHA: 04/11

REVISÃO: R00

SEM ESCALA ART:________________________ DATA: abril de 2025

PROJETADO POR: REVISADO POR:

QUADRO DE ASSINATURAS:

Antônio Eduardo Marçon Nogueira
Prefeitura Municipal de Casa Branca

Eduardo Beato de Abreu
Secretário Adjunto de Infraestrutura e Planejamento Urbano
CREA 5070649800

OBSERVAÇÕES:

594,00mm
841,00mm