



INFANTIL

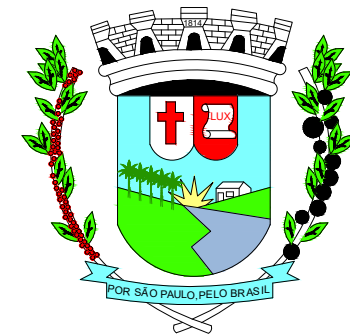

PREFEITURA MUNICIPAL CASA BRANCA - SP
SECRETARIA DE INFRAESTRUTURA, PLANEJAMENTO E GESTÃO URBANA
TEL. (19) 3671-9780 - (19) 3671-3670
www.casabranca.sp.gov.br - obraspublicas@casabranca.sp.gov.br

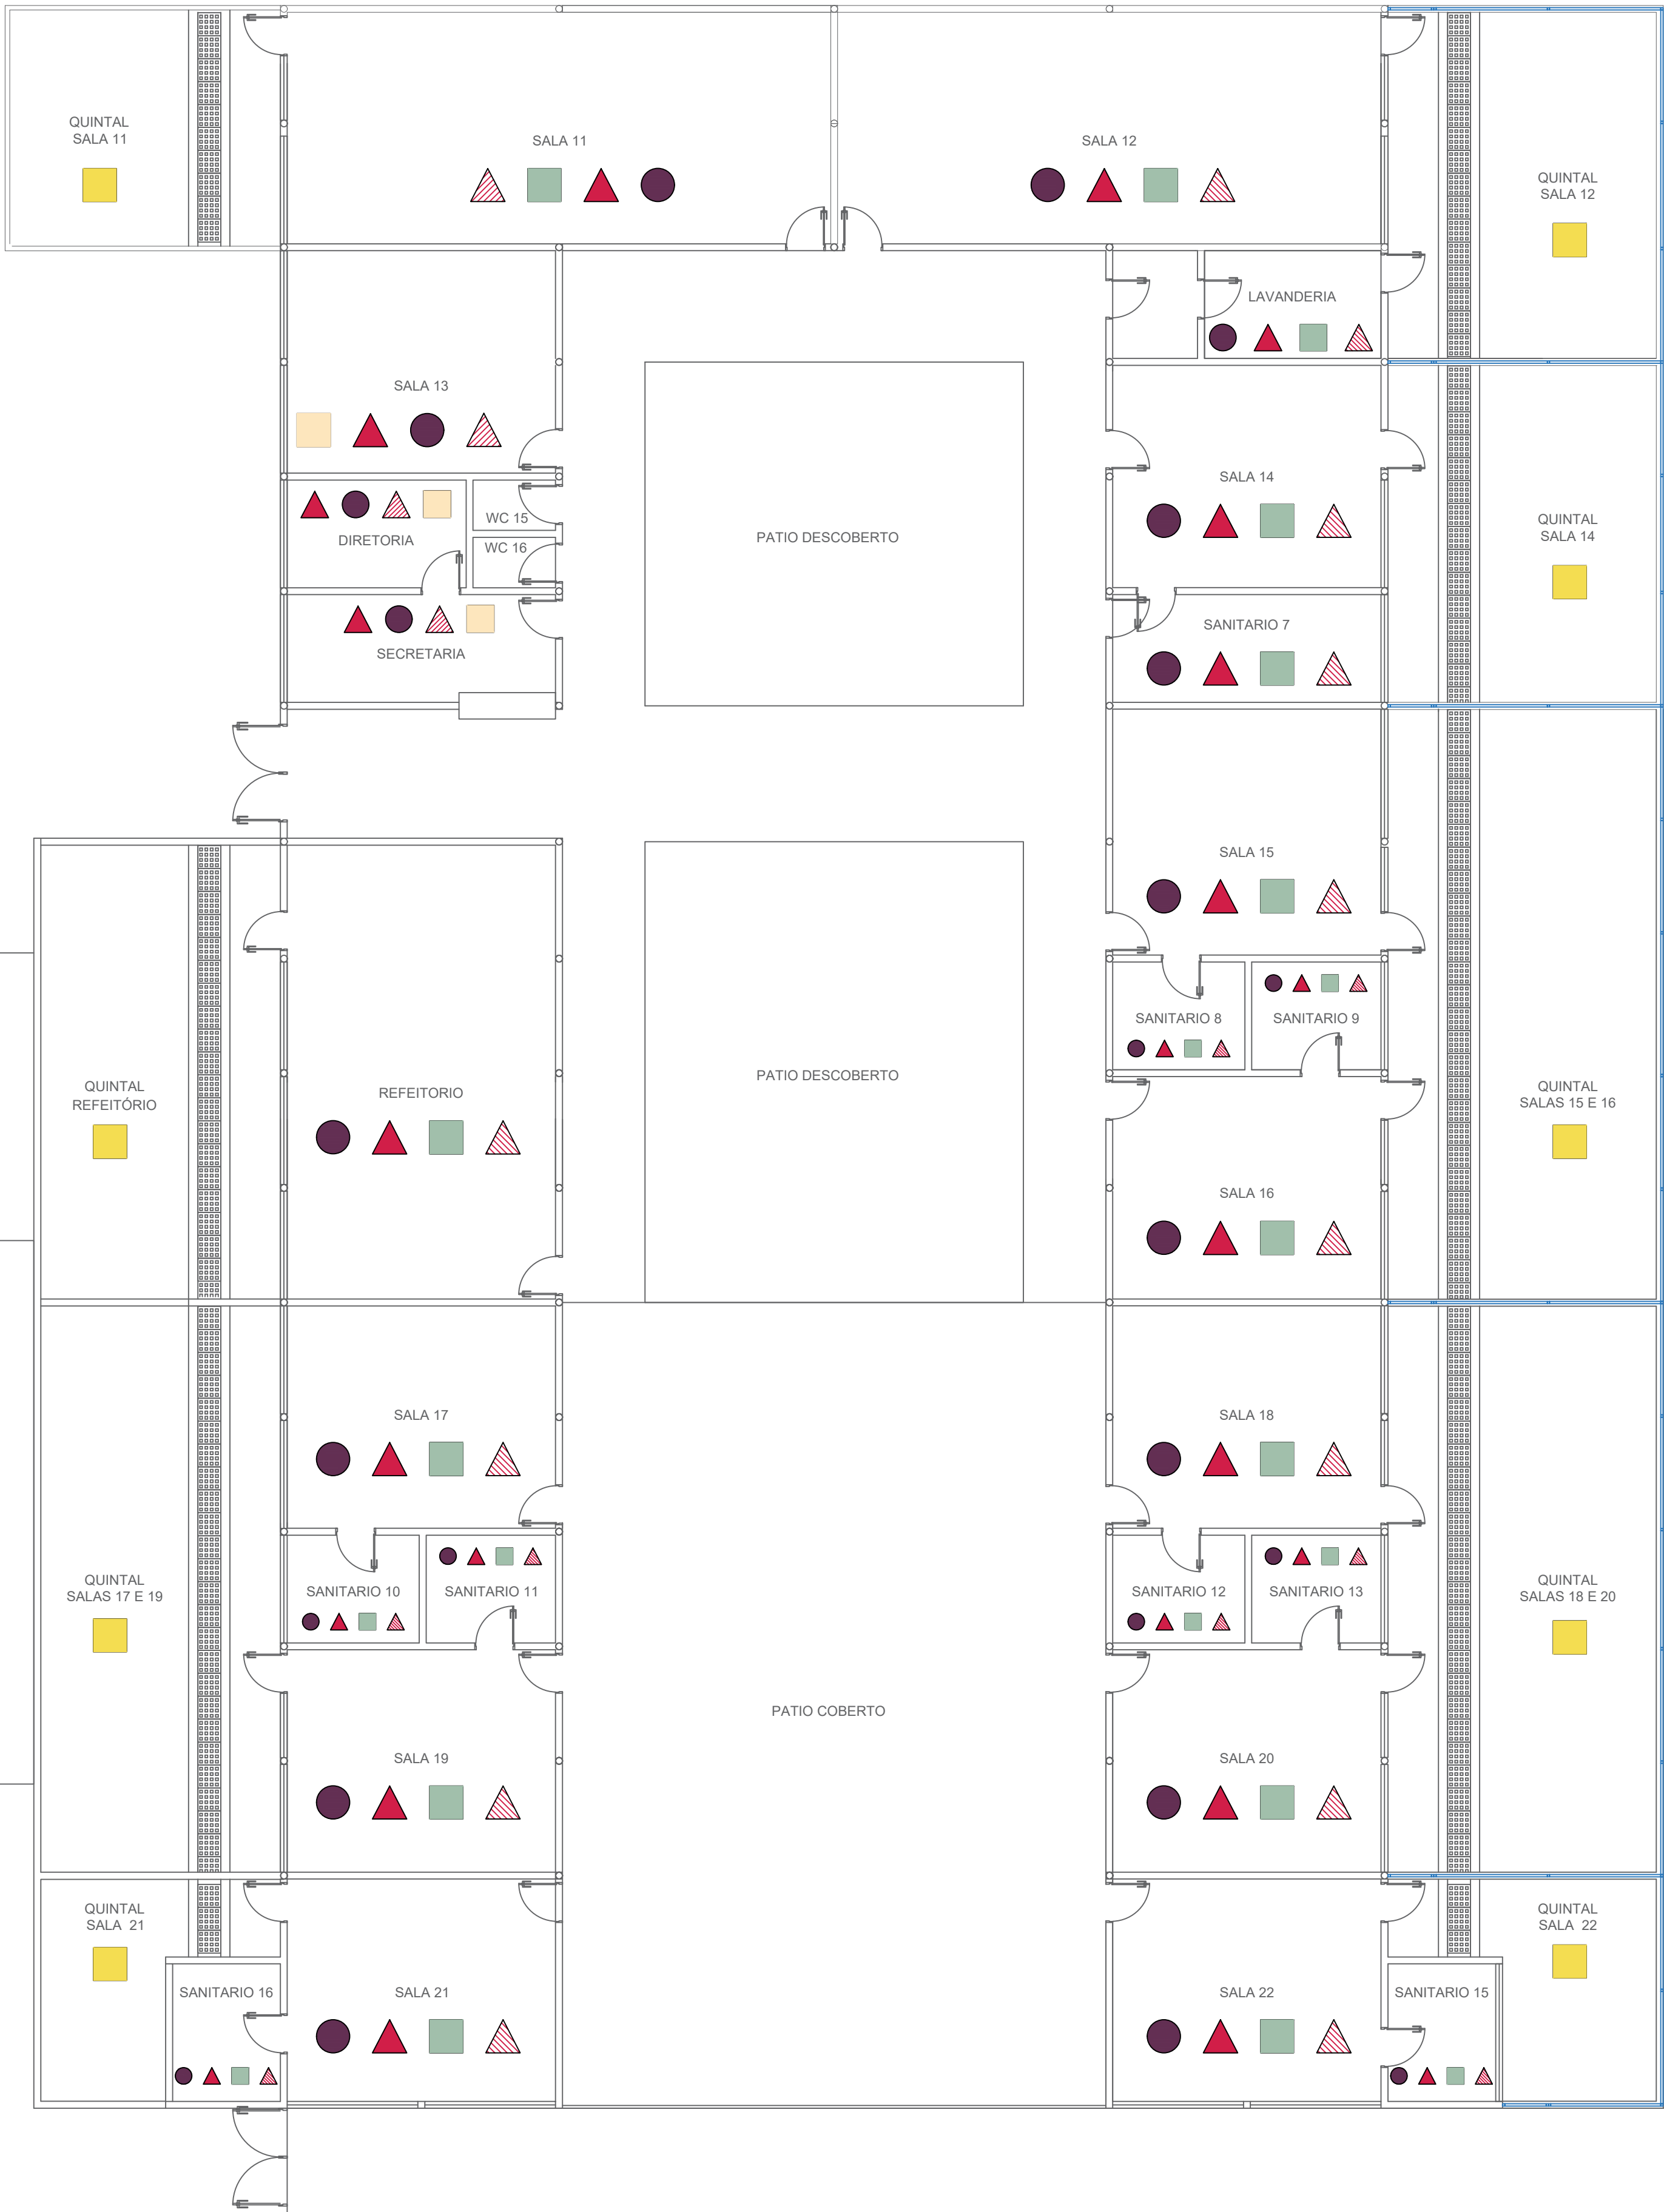

DADOS POPULACIONAIS:
População estimada 2021 - 30.655 habitantes
Área da Unidade Territorial 2018 - 864,225 km²
Densidade demográfica 2010 - 32,76 (hab/km²)
Índice de Desenvolvimento Humano - IDHM 2010 - 0,730
fonte: <http://www.cidades.ibge.gov.br>

LEGENDA

- Piso - Revestimento Cerâmico
- Piso - Concreto Polido
- Piso - Pintura sobre piso
- Pintura - Parede
- Pintura - Teto
- Esquadrias - Manutenção

PLANTA DE LOCALIZAÇÃO:



LOCAL DO PROJETO

Título:
PROJETO BÁSICO
Planta de reforma - Escola CAIC
PROPRIEDADE: Prefeitura Municipal de Casa Branca
LOCAL: Rua Maria José Caetano de Almeida, S/N
MUNICÍPIO: Casa Branca - SP
COORDENADA: Latitude - 21° 45' 25.54" S - Longitude - 47° 4' 32.95" O
OBJETO:
SALAS A REFORMAR
FOLHA:
04/06
REVISÃO:
R00
ESC: Indicada ART: DATA: outubro de 2024
PROJETADO POR: LAYS CAMARGO REVISADO POR:

QUADRO DE ASSINATURAS:

Eduardo Beato de Abreu
Secretário Adjunto de Infraestrutura e
Planejamento Urbano
CREA 5070649800

José Roberto Jacobini
Prefeitura Municipal de Casa Branca

OBSERVAÇÕES: