
Croqui de Orçamento

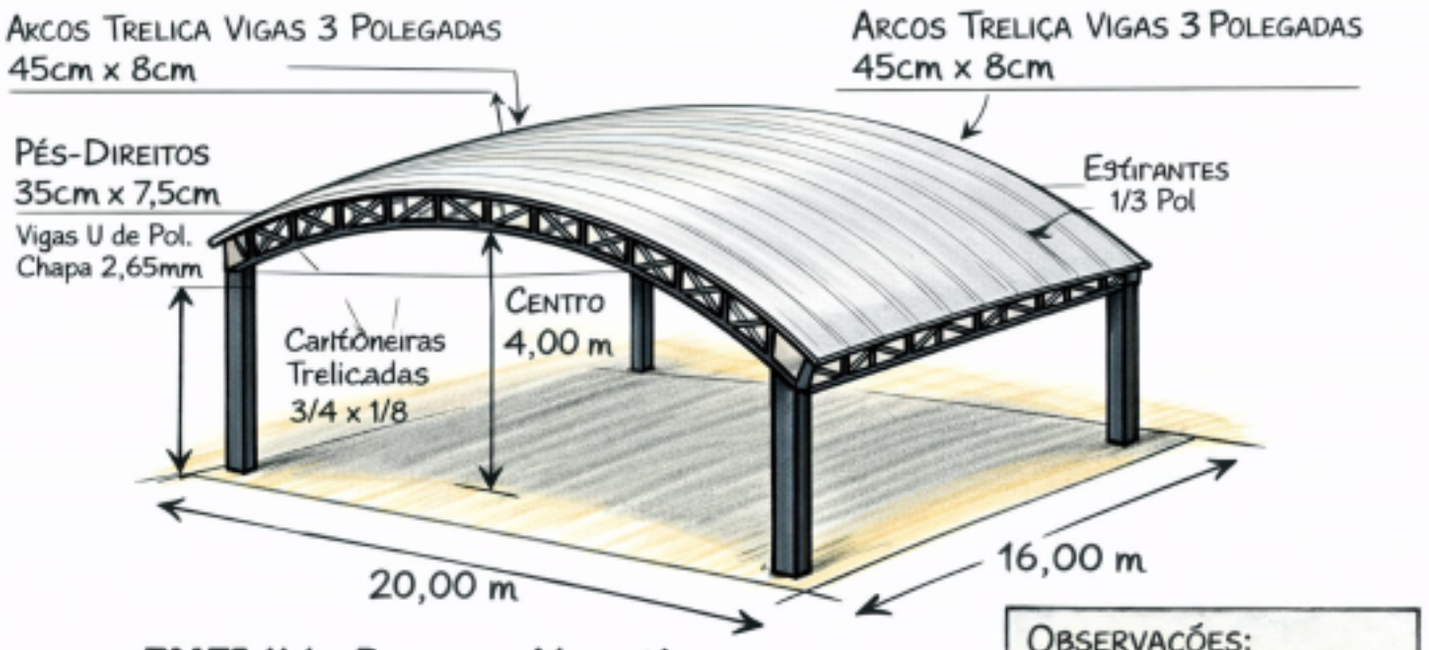

EMEI Ilda Porreca Alquati
Rua Sampajo Junior s/n
Vila Centenário

Observações:
- Cobertura Curva
- 16m x 20m