



RUA AMBROSIO RODRIGUES

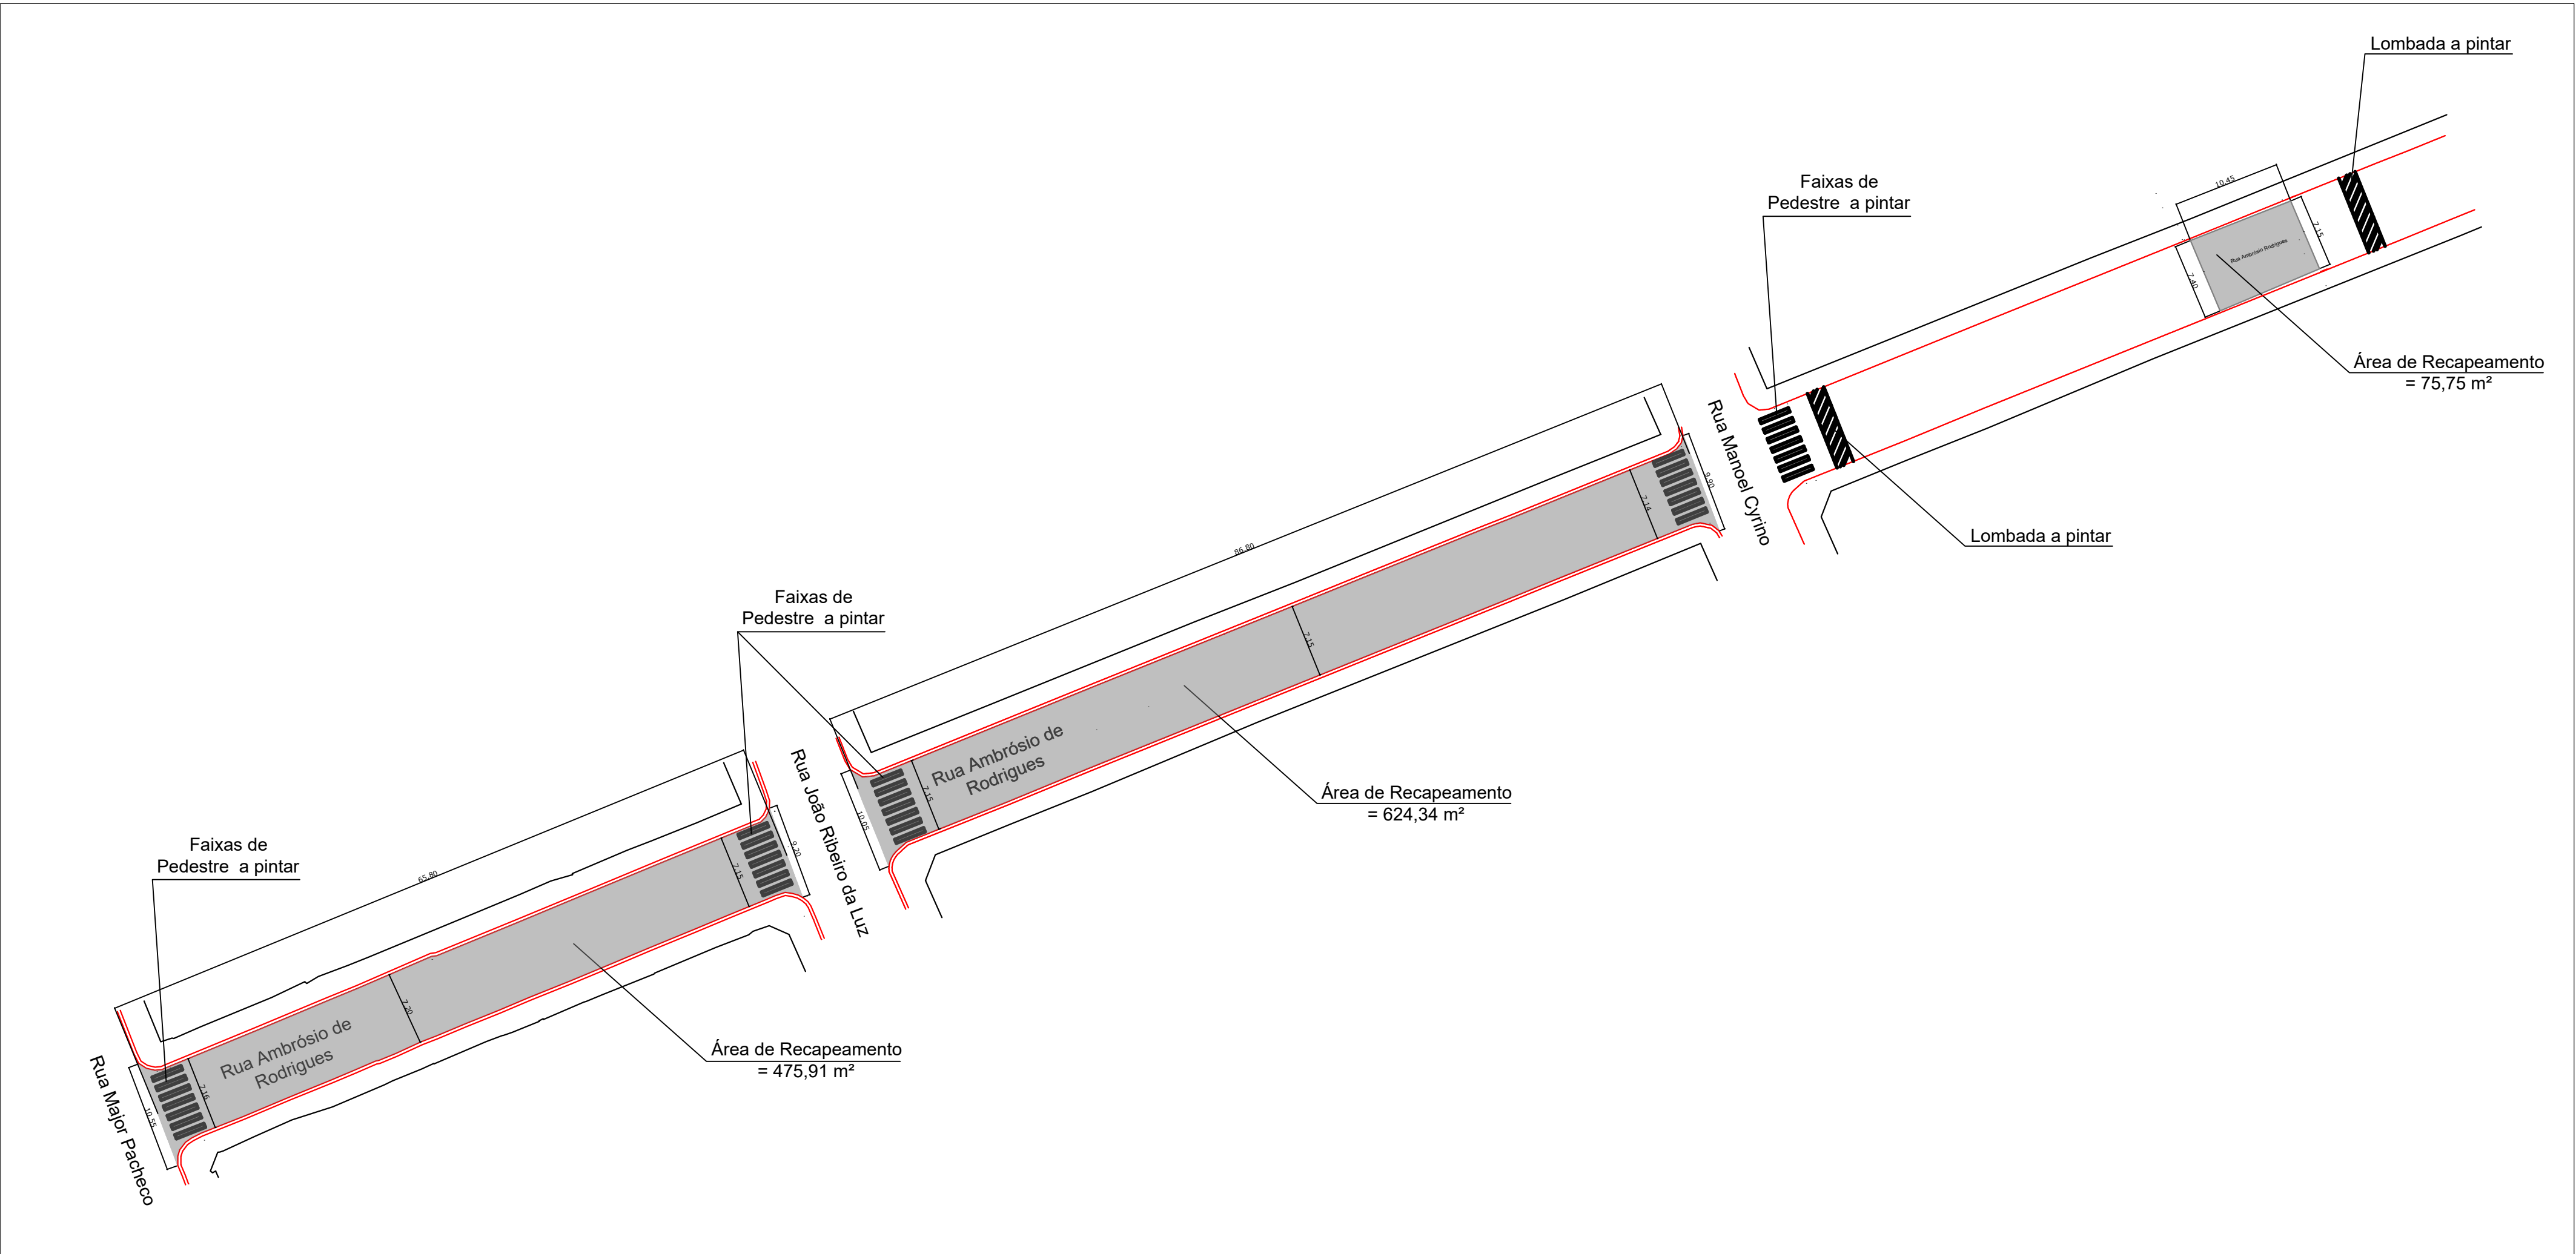


SEM ESCALA

CORTE TRANSVERSAL- VERSÃO TÍPICA

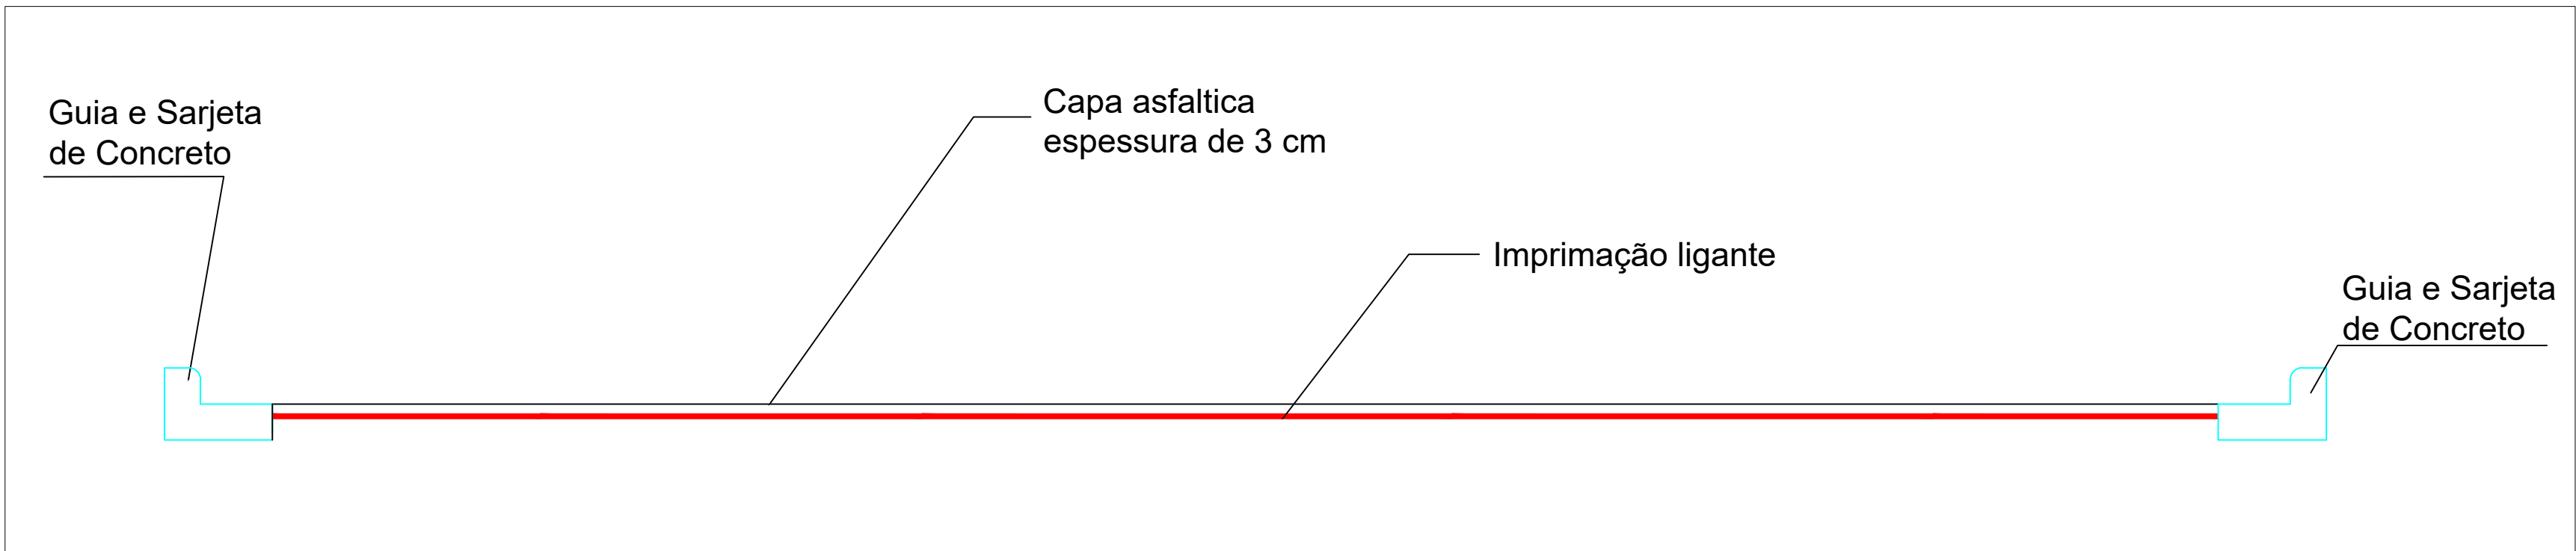


SEM ESCALA

SINALIZAÇÃO HORIZONTAL
FAIXA DE PEDESTRES

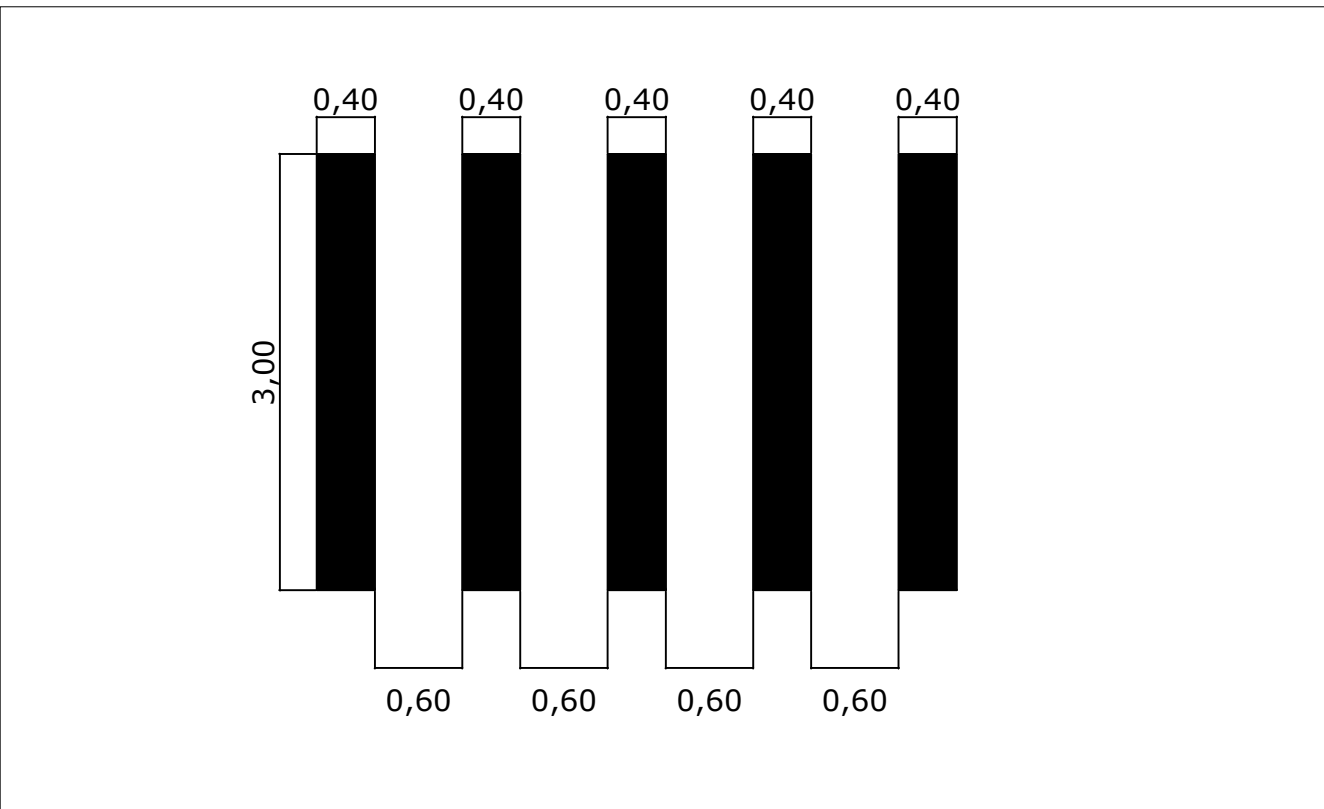

SINALIZAÇÃO HORIZONTAL
LOMBADA

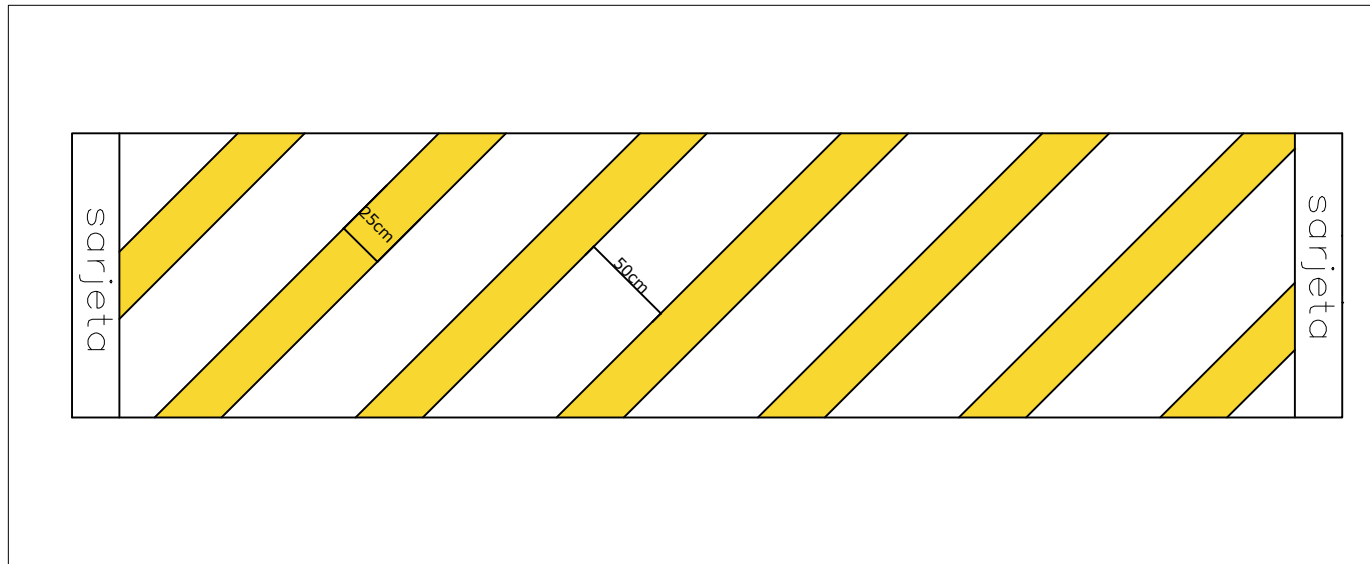

PROJETO COMPLETO
(PLANTA BAIXA, CORTES E DETALHES)

ÚNICA

RECAPEAMENTO E SINALIZAÇÃO

OBRA
RUA AMBRÓSIO RODRIGUES

LOCAL
SÃO SEBASTIÃO DA GRAMA - SP

CLIENTE
PREFEITURA MUNICIPAL DE SÃO SEBASTIÃO DA GRAMA

LOCALIZAÇÃO SEM ESCALA

DECLARO QUE A APROVAÇÃO DO PROJETO NÃO IMPLICA NO RECONHECIMENTO POR PARTE DA P.M.C. DO DIREITO DE PROPRIEDADE DO TERRENO E AS ÁGUAS PLUVIAIS NÃO SERÃO LEVADAS NO ERSOITO E SERÁ CUMPRIDA A LEI 4888 DE 17/07/97.

JOSÉ FRANCISCO MARTHA
PREFEITURA MUNICIPAL DE SÃO SEBASTIÃO DA GRAMA

DECLARO QUE A OBRA SERÁ EXECUTADA DEACORDO COM O PROJETO APROVADO E SE HOUVER ALGUMA IRREGULARIDADE QUE REFIÇA A CONCESSÃO DO HABITE-SE A ADEQUAÇÃO DA MESMA AS NORMAS SERÃO DE MINHA INTEIRA RESPONSABILIDADE

QUADRO DE ÁREAS

ÁREA A RECAPEAR..... 1.176,00 m²

AUTOR PROJETO
RESPONSÁVEL
TÉCNICO
JÚLIO CESAR GARCIA
ENGENHEIRO CIVIL
CREA/SP 5059693842

Data
12 de julho de 2024

ESCALAS INDICADAS

APROVAÇÕES

A.R.T. 2620241172502