



CORTE TRANSVERSAL- VERSÃO TÍPICA

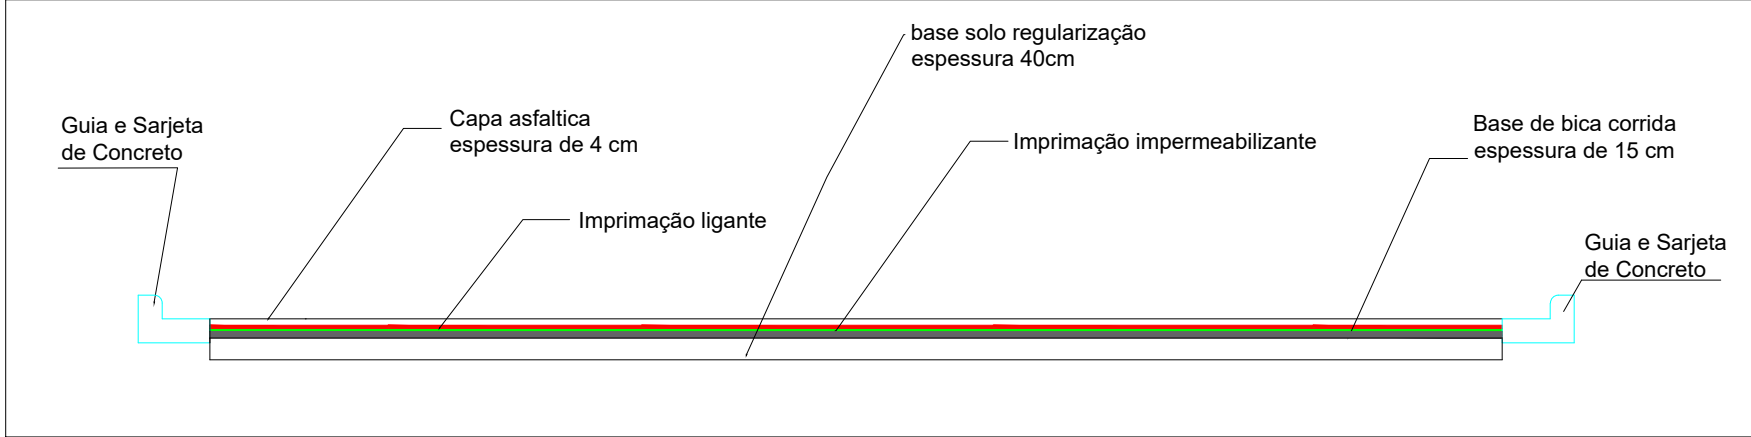


SEM ESCALA


SINALIZAÇÃO ONDULAÇÃO TRANSVERSAL

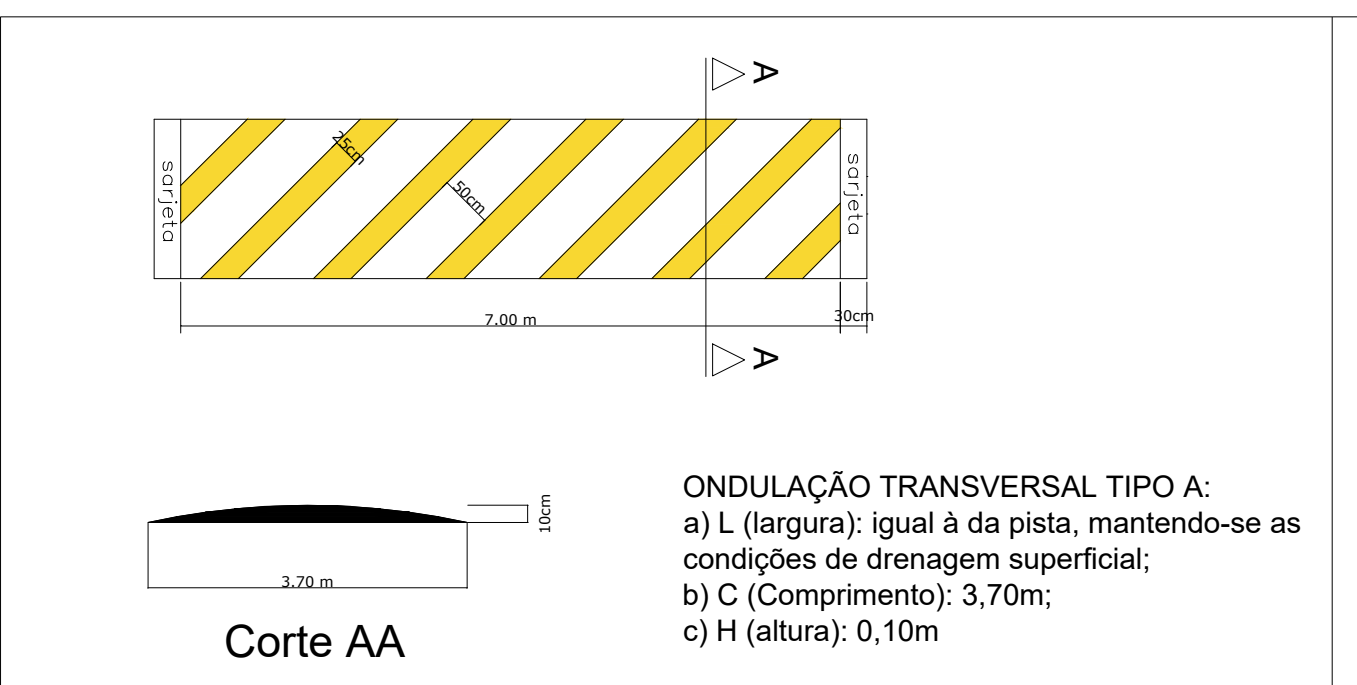

SEM ESCALA

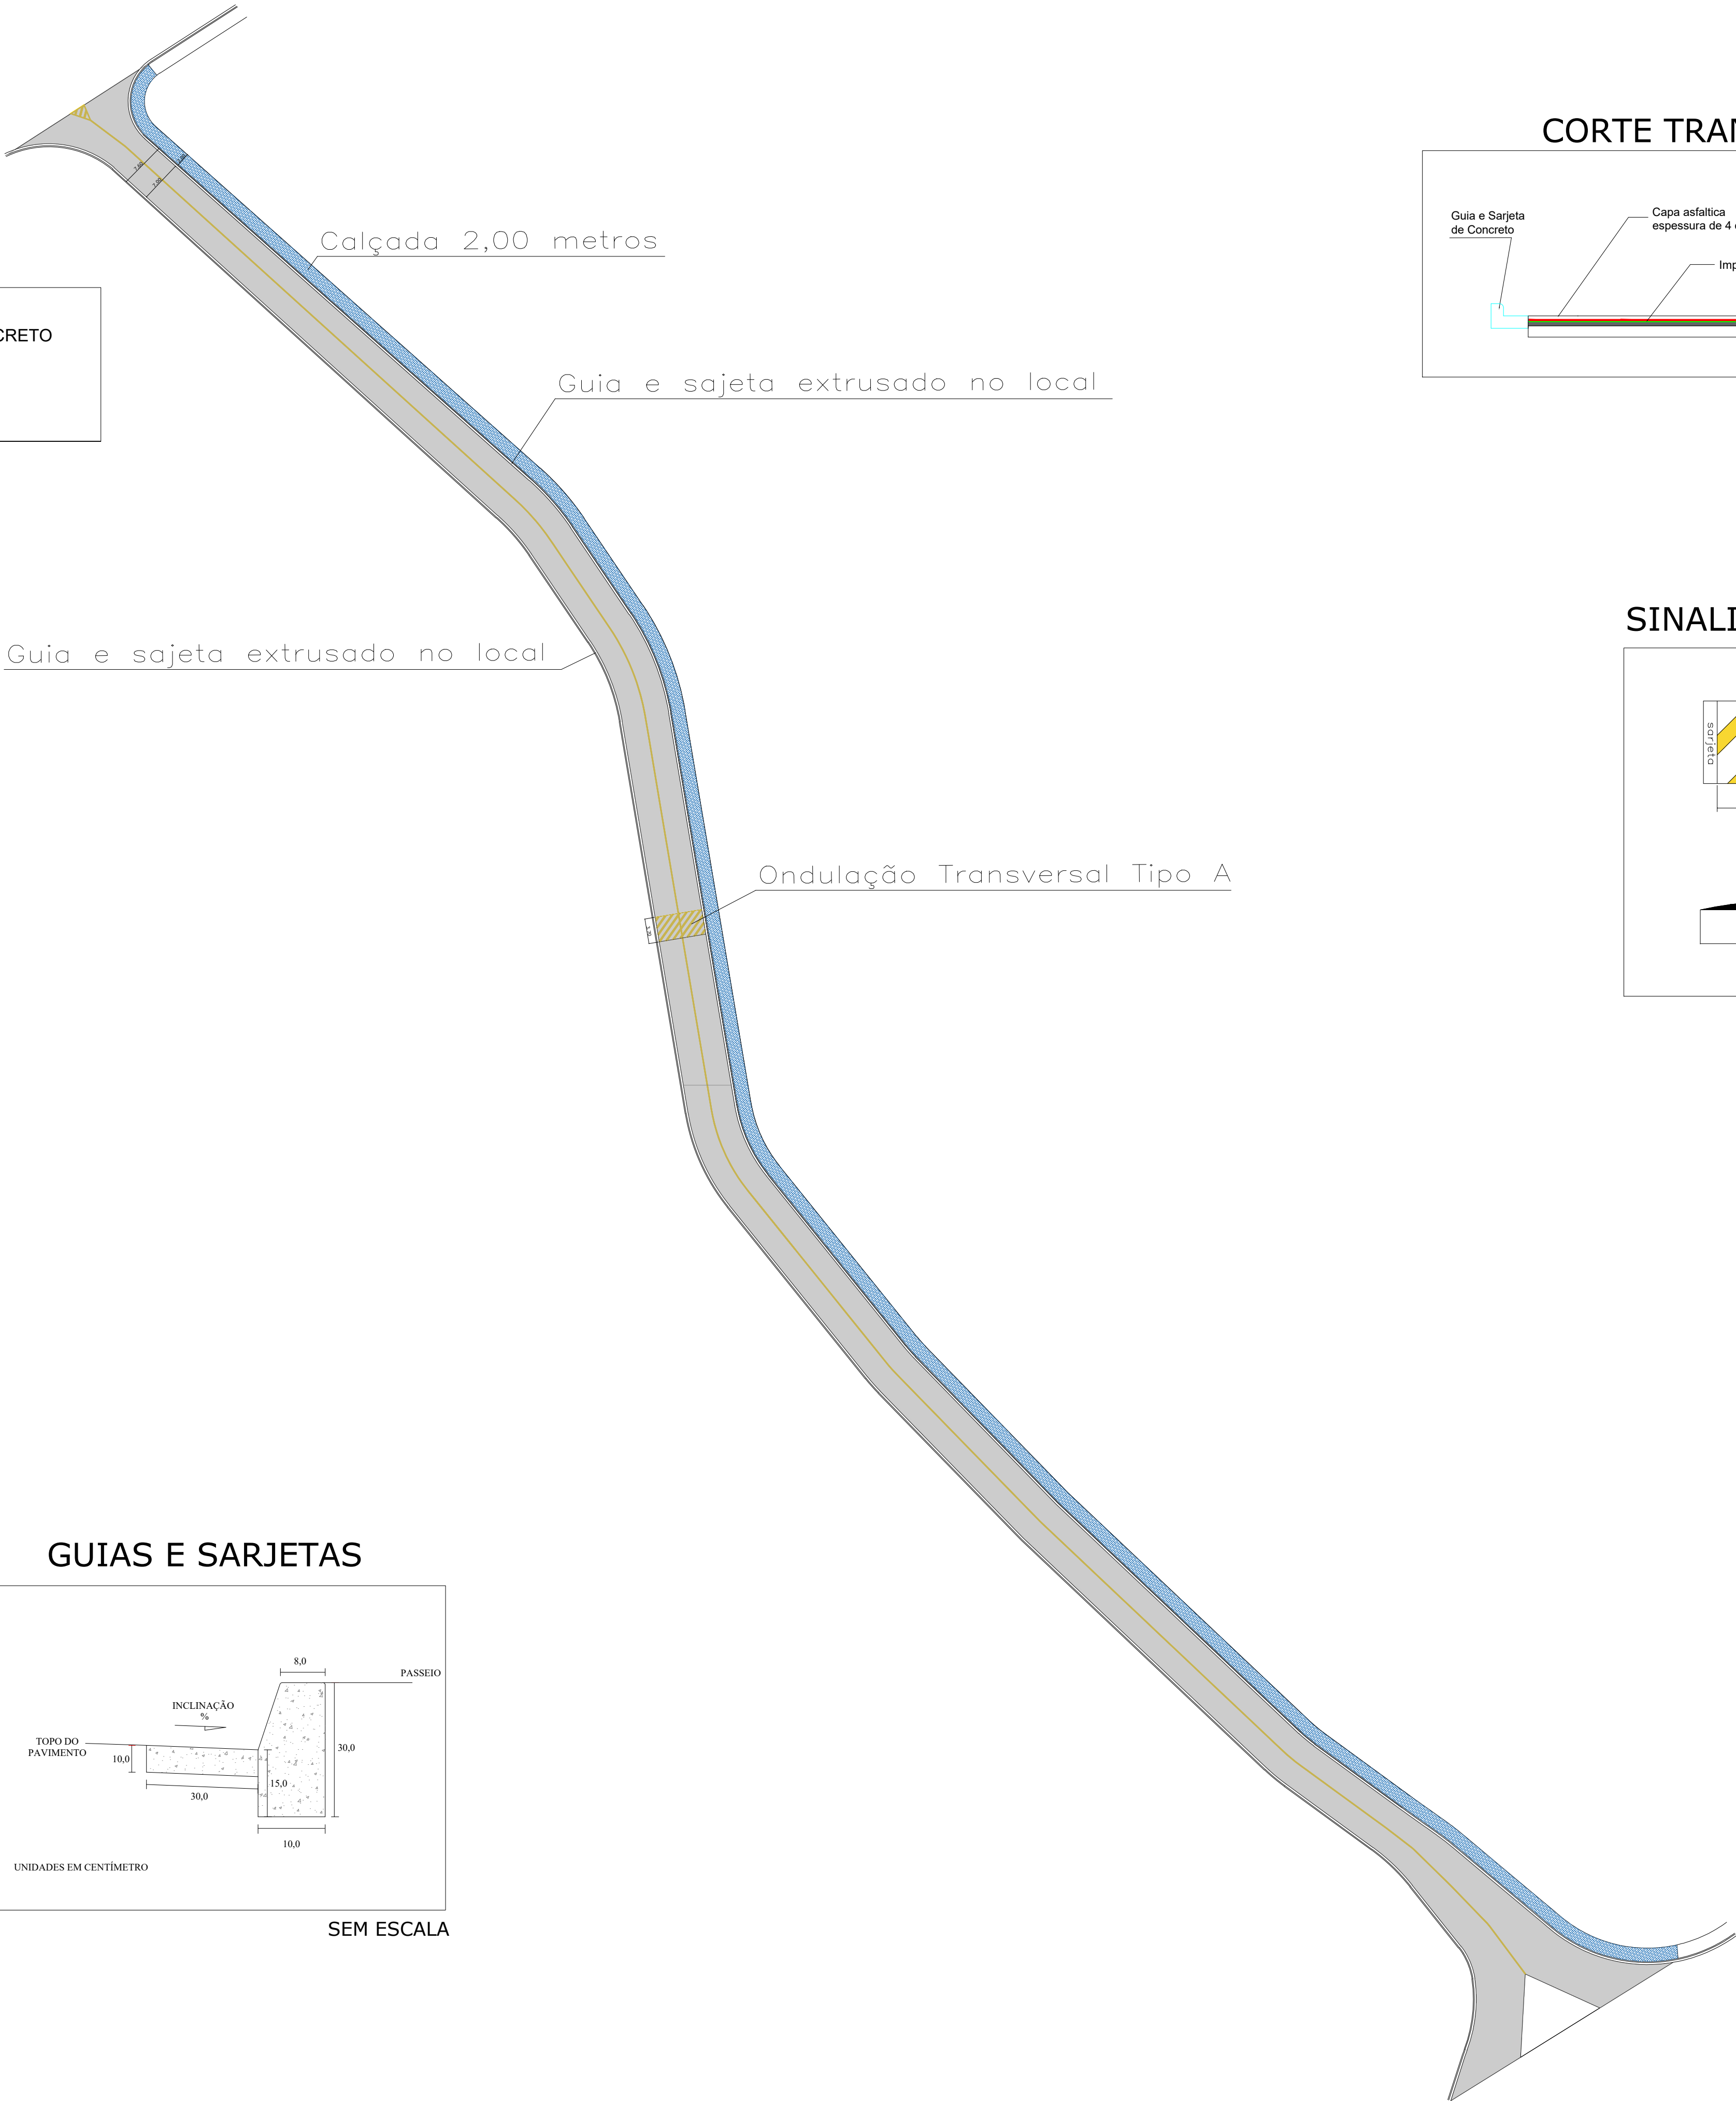

GUIAS E SARJETAS

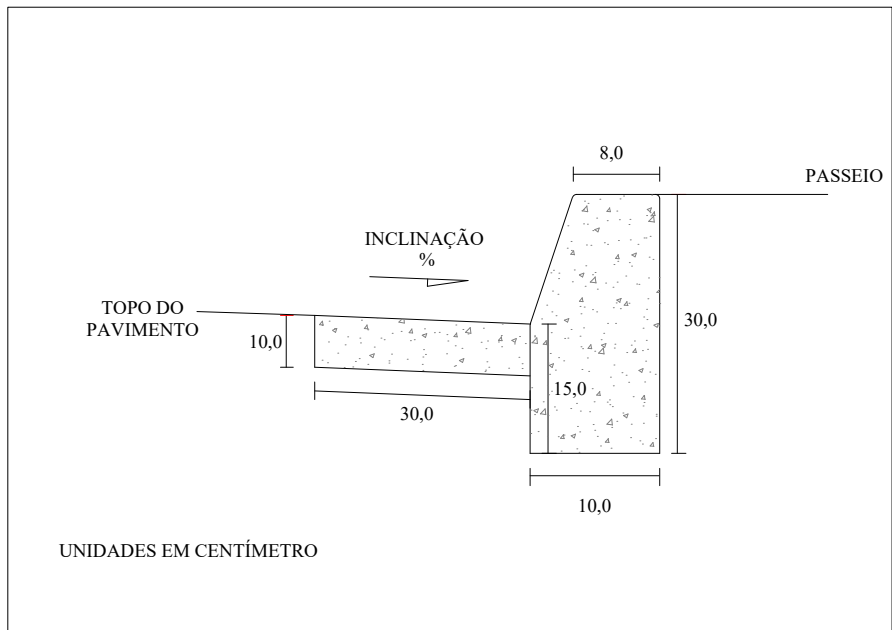

SEM ESCALA

PROJETO COMPLETO
PROJETO PAVIMENTAÇÃO

FOLHA
1/7

INFRAESTRUTURA - PAVIMENTAÇÃO, DRENAGEM, CALÇADAS, SINALIZAÇÃO VIÁRIA E ILUMINAÇÃO PÚBLICA
OBJETO
INTERLIGAÇÃO ENTRE A AVENIDA AUREA PEREIRA BONETTI E RUA VER. JOSE VASCONCELLOS DOS REIS
LOCAL
SÃO SEBASTIÃO DA GRAMA - SP
Cidade
PREFEITURA MUNICIPAL DE SÃO SEBASTIÃO DA GRAMA
PROPRIETÁRIO



DECLARO QUE A APROVAÇÃO DO PROJETO NÃO IMPLICA NO RECONHECIMENTO POR PARTE DA P.M.C. DO DIREITO DE PROPRIEDADE DO TERRENO E AS ÁGUAS PLUVIAIS NÃO SERÃO LEVADAS NO ERSOITO E SERÁ CUMPRIDA A LEI 4888 DE 17/07/97.

JOSÉ FRANCISCO MARTHA
PREFEITURA MUNICIPAL DE SÃO SEBASTIÃO DA GRAMA

DECLARO QUE A OBRA SERÁ EXECUTADA RIGOROSAMENTE DE ACORDO COM O PROJETO APROVADO E SE HOUVER ALGUMA IRREGULARIDADE QUE REPIÇA A CONCESSÃO DO HABITE-SE A ADEQUAÇÃO DA MESMA AS NORMAS SERÃO DE MINHA INTEIRA RESPONSABILIDADE

QUADRO DE ÁREAS

AUTOR PROJETO
RESPONSÁVEL TÉCNICO
JÚNIO CESAR GARCIA
ENGENHEIRO CIVIL
CREA/SP 5069693842

Data: 09 de outubro de 2025
ESCALAS INDICADAS
A.R.T. 2620251618459

APROVAÇÕES