


Nota: A distância ideal entre os equipamentos de uma academia ao ar livre deve ser de, no mínimo, 1,50 metros para garantir a segurança e o conforto dos usuários.

DEMARCAÇÃO DE GUIAS PARA EXECUÇÃO DO CALÇAMENTO E DELIMITAÇÃO DOS CANTEIROS
ESC 1/75

- Guia pré moldada de concreto
- Guia moldada in loco com rebaixo para entrada de escoamento de água

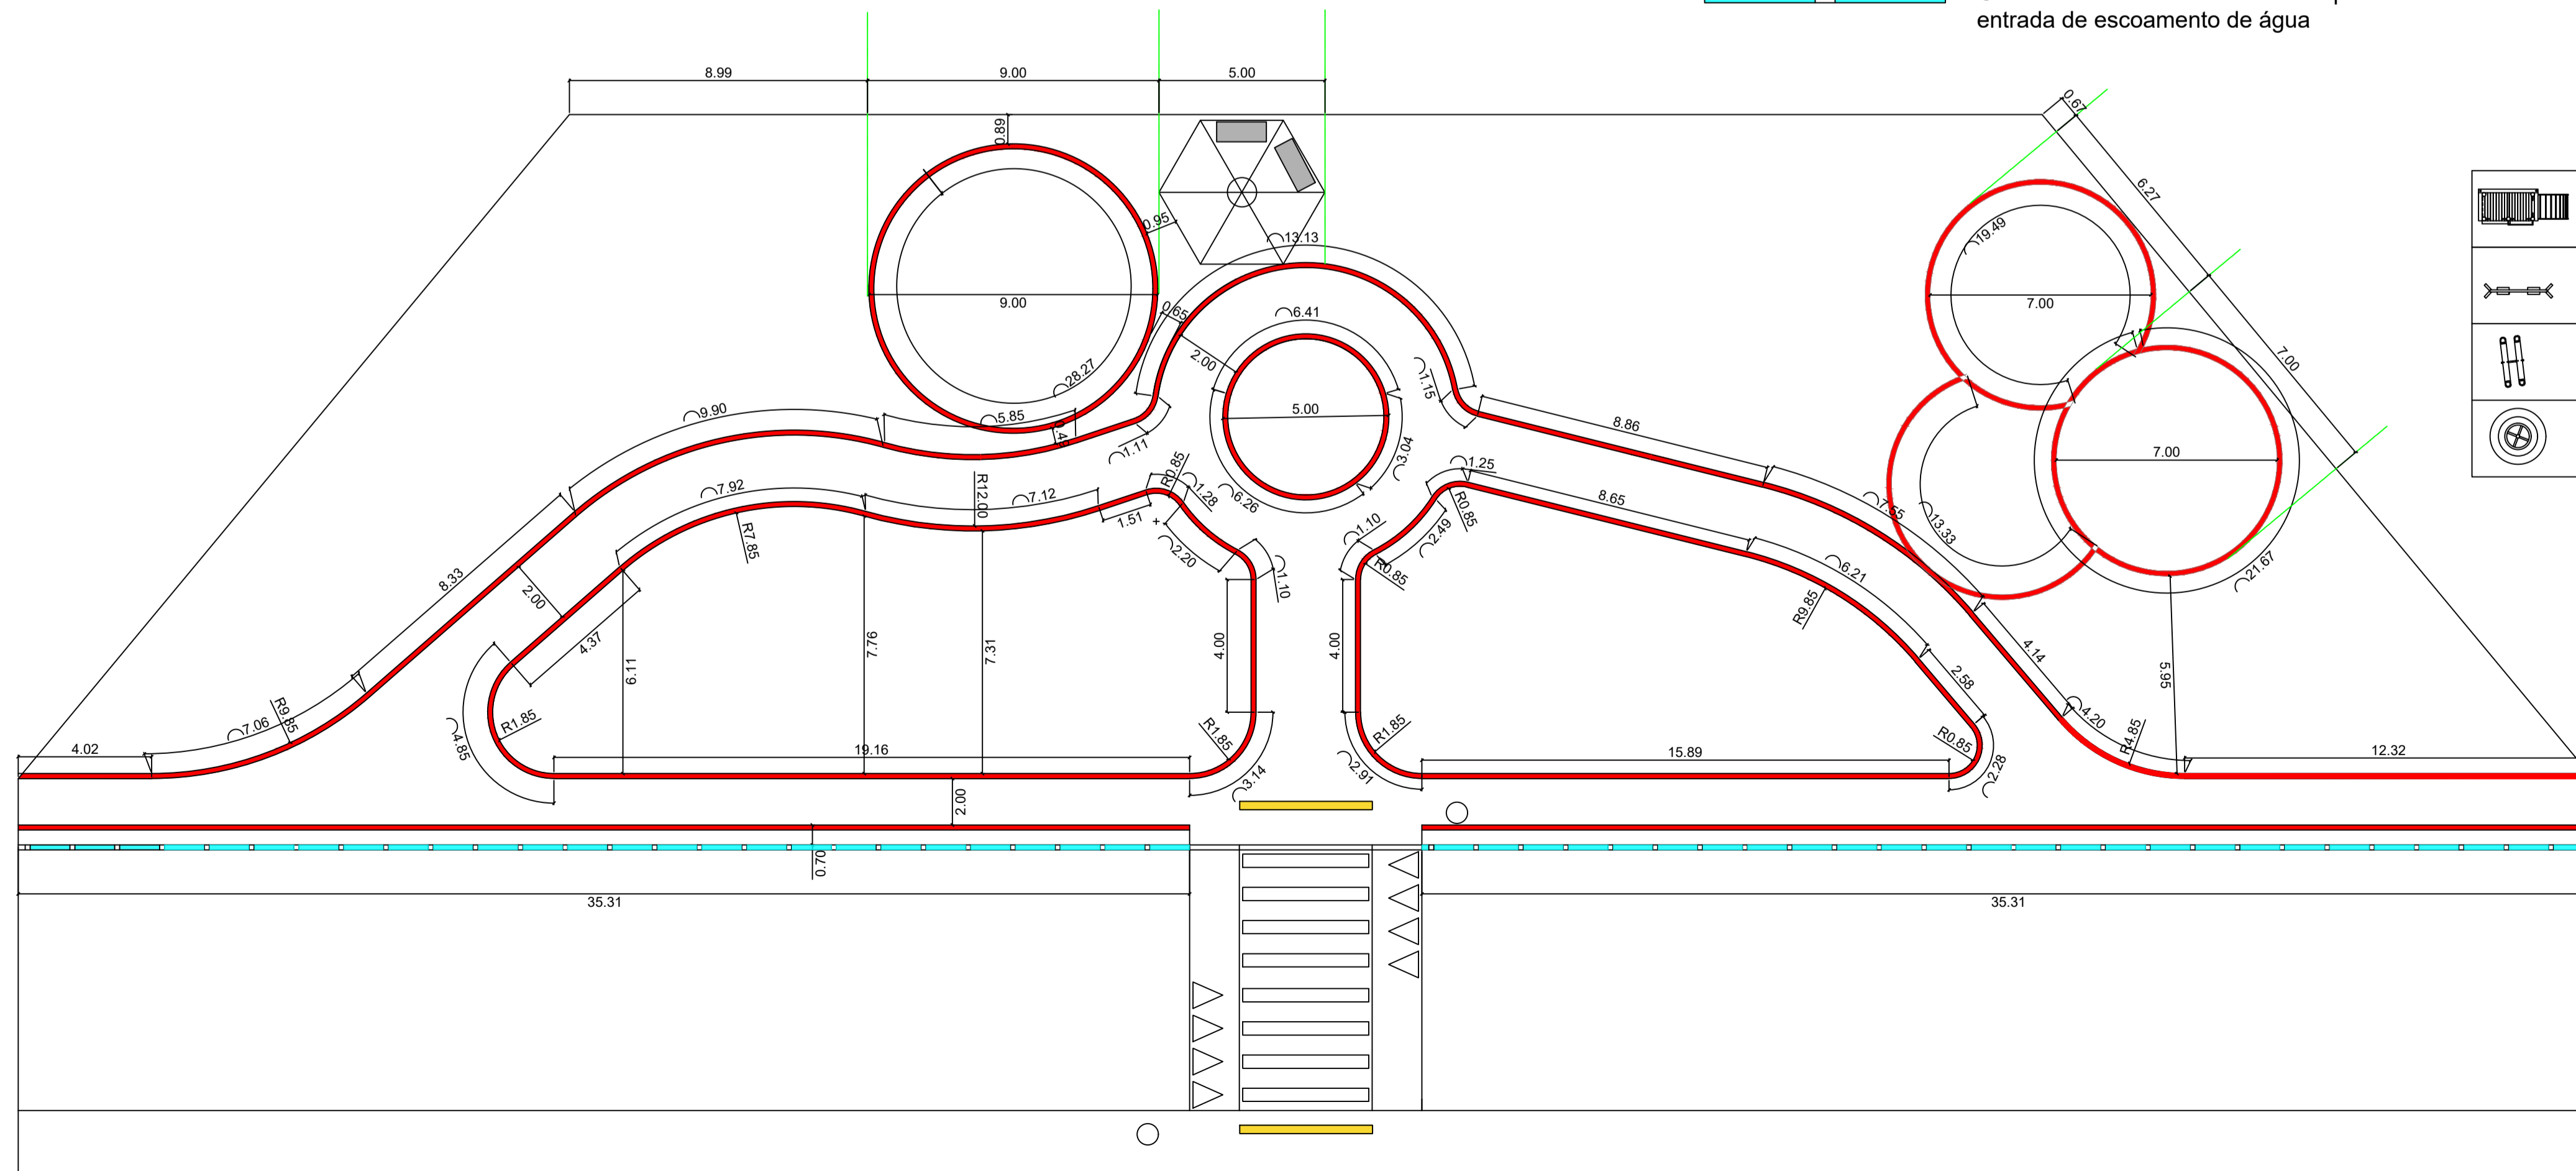

LEGENDA - PLAYGROUND

| | |
|--|---|
| | Centro de atividades em madeira rústica |
| | Balanco duplo em madeira rústica |
| | Gangorra dupla em madeira rústica |
| | Gira-gira em ferro com assento de madeira (8 lugares) |

ÁREA DE SEGURANÇA EQUIPAMENTOS GINÁSTICA

| | | |
|--|------|--------------------------------|
| | 2,00 | Barra Alta Giratória - Dupla |
| | 2,00 | Esquiador Duplo |
| | 3,00 | Exercitador de Pernas - Duplo |
| | 2,00 | Giro Diagonal com Vertical |
| | 1,50 | Giro Vertical Duplo |
| | 2,00 | Multi Exercitador |
| | 1,50 | Remador - individual |
| | 1,50 | Simulador de Cavalgada - Duplo |
| | 1,50 | Simulador de Percurso - Duplo |
| | 0,40 | Placa Orientativa |

PROJETO COMPLETO 02/08

INFRAESTRUTURA - CONSTRUÇÃO DE ÁREA DE CONVIVÊNCIA E LAZER
"CONJUNTO HABITACIONAL DENOMINADO LOTEAMENTO SÃO SEBASTIÃO DA GRAMA D"
RUA VALDOMIRO CERRI, LOTEAMENTO SÃO SEBASTIÃO DA GRAMA "D"
SÃO SEBASTIÃO DA GRAMA - SP
PREFEITURA MUNICIPAL DE SÃO SEBASTIÃO DA GRAMA

LOCALIZAÇÃO SEM ESCALA

SELOU-QUE A APROVAÇÃO DO PROJETO NÃO GARANTE O RECONHECIMENTO POR PARTE DA P.M. DO DOUTORADO DE PROPRIEDADE DO TERRENO E AS AQUISIÇÕES NÃO DEBEM SER FEITAS SEM O DEBIDO CUIDADO E ADEQUADO INTERESSE.

PROFESSOR(A) RESPONSÁVEL: **JOSÉ FRANCISCO MARTHA**
PREFEITURA MUNICIPAL DE SÃO SEBASTIÃO DA GRAMA

RESPONSÁVEL TÉCNICO: **JUNIO CESAR GARCIA**
CREA/SP 5069693842

16 de maio de 2025

ESCALAS INDICADAS

APROVAÇÕES