


# SEÇÃO TRANSVERSAL

SEÇÃO TRANSVERSAL - TIPO I - PISTA SIMPLES  
PAVIMENTO NOVO

## SEÇÃO TRANSVERSAL - TIPO I - PISTA SIMPLES

### SEÇÃO TRANSVERSAL RECAPEAMENTO ASFÁLTICO

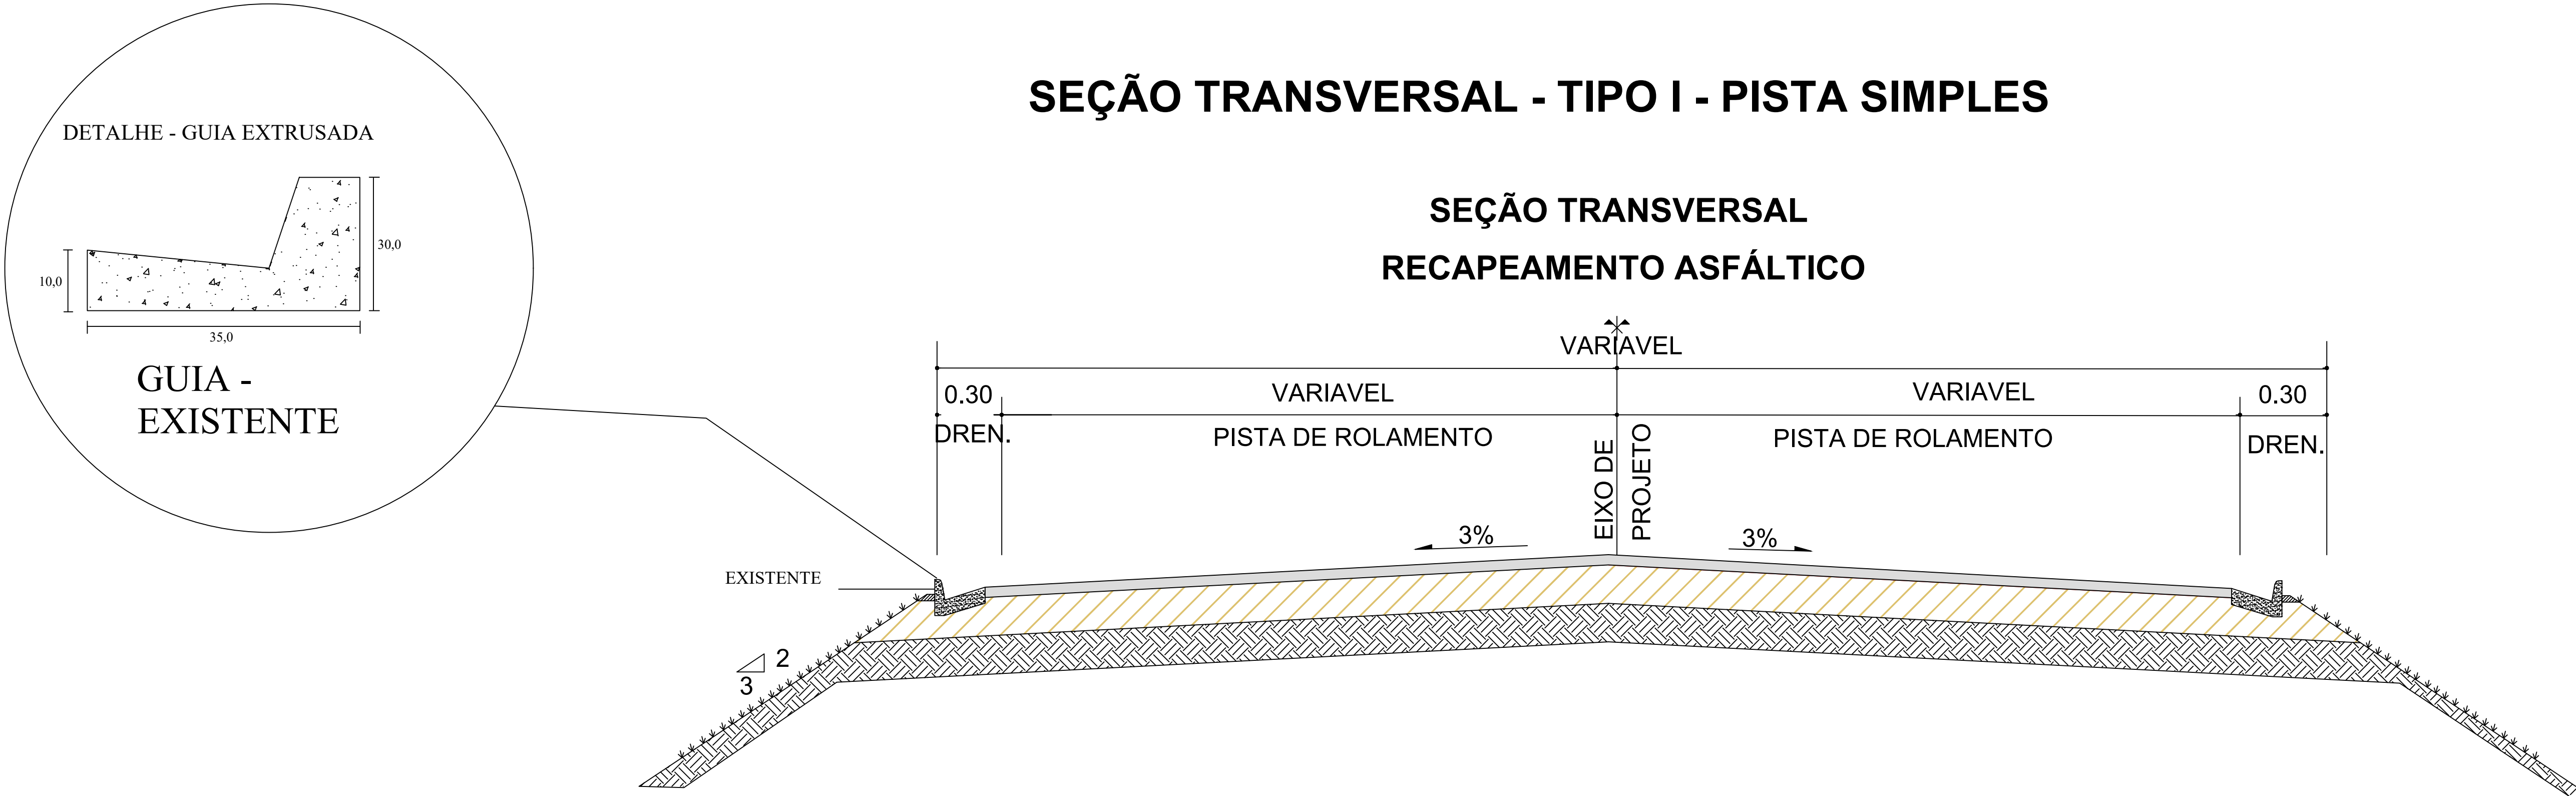

- PISTA DE ROLAMENTO - CBUQ ESP = 3 CM
- IMPRIMAÇÃO BETUMINOSA LIGANTE -RR1C
- IMPRIMAÇÃO BETUMINOSA IMPERMEABIZANTE
- BASE EM BICA CORRIDA - ESP = 15 CM
- SUB BASE BICA CORRIDA - ESP = 15 CM
- SUBLEITO

Título: Seção Transvesal		Folha:
ÁREA A SER PAVIMENTADA :		
Proprietário: P.M. TAPIRATIBA		Data:
Localidade: CENTRO		Art
Cidade: TAPIRATIBA	Escala: S/ESCALA	
Desenho:	Resp. Técnico:	
PEDRO SÉRGIO MARTINI JÚNIOR CPF: 428.688.948-83 CREA/RP: 5039750475 RESPONSÁVEL TÉCNICO		RAMON JESUS VIEIRA PREFEITO MUNICIPAL