

## AVISO DE DISPENSA ELETRÔNICA Nº 47/2026

Processo Administrativo nº 23.544/2023

A **SAAE – Saneamento Ambiental de Atibaia** torna público que através de seu Ordenador de Despesas, Sr. José Francisco Alves Pinto, Superintendente desta Autarquia, ora denominado **AUTORIDADE COMPETENTE**, na forma do disposto no Decreto Municipal n.º 10.212/2022, realizará Dispensa Eletrônica com critério de julgamento menor preço, nos termos do artigo nº 75 da Lei Federal nº 14.133/2021, da Instrução Normativa SEGES/ME nº 67/2021 e demais legislação aplicável.

**Data da sessão:** 15/05/2026 a 21/05/2026

**Link:** [www.portaldecompraspublicas.com.br](http://www.portaldecompraspublicas.com.br)

**Horário da Fase de Lances:** Início às 8h e encerramento às 14h

### 1. OBJETO DA CONTRATAÇÃO DIRETA

1.1 O objeto da presente dispensa é a escolha da proposta mais vantajosa para a contratação por dispensa de licitação de **FORNECIMENTO DE MATERIAIS, EQUIPAMENTOS E EXECUÇÃO DE DOIS BLOCOS DE ANCORAGEM EM DUAS CURVAS DA TUBULAÇÃO DE RECALQUE DA ADUTORA DO ALVINÓPOLIS DA ETA CENTRAL** conforme condições, quantidades e exigências estabelecidas neste Aviso de Contratação Direta e seus anexos.

1.2 O critério de julgamento adotado será o **MENOR PREÇO**, observadas as exigências contidas neste Aviso de Contratação Direta e seus Anexos quanto às especificações do objeto.

## 2. DA PARTICIPAÇÃO NA DISPENSA ELETRÔNICA

2.1 A participação na presente dispensa eletrônica se dará mediante Sistema de Dispensa Eletrônica integrante do Portal de Compras Públicas, disponível no endereço eletrônico [www.portaldecompraspublicas.com.br](http://www.portaldecompraspublicas.com.br).

2.2 Os fornecedores deverão se cadastrar previamente no Portal de Compras Públicas para acesso ao sistema e operacionalização.

2.3 As contratações poderão ser realizadas por meio de sistema eletrônico fornecido por pessoa jurídica de direito privado, devendo o custo de operacionalização e uso do sistema ficar a cargo do licitante.

2.4 O fornecedor é o responsável por qualquer transação efetuada diretamente ou por seu representante no Sistema de Dispensa Eletrônica, não cabendo ao provedor do Sistema ou ao órgão entidade promotor do procedimento, a responsabilidade por eventuais danos decorrentes de uso indevido da senha, ainda que por terceiros não autorizados.

2.5 Não poderão participar, direta ou indiretamente, da licitação ou da execução do contrato, as pessoas físicas ou jurídicas enquadradas no art. 9º, §1º e §2º e no art. 14, ambos da Lei n.º 14.133/2021.

2.6 Será realizada consulta Consolidada de Pessoa Jurídica (TCU) <https://certidoes-apf.apps.tcu.gov.br/>, a qual já inclui licitantes inidôneos – TCU; CNJ (condenações cíveis por atos de improbidade administrativa); Cadastro Nacional de Empresas Inidôneas e Suspensas (CEIS) e Cadastro Nacional de Empresas Punidas – CNEP;

2.6.1 Consulta ao TCE/SP – Relação de Apenados.

## 3. DO INGRESSO NA DISPENSA ELETRÔNICA E CADASTRAMENTO DA PROPOSTA INICIAL

3.1 O ingresso do fornecedor na disputa da dispensa eletrônica se dará com o cadastramento de sua proposta inicial, na forma deste item.

3.2 O fornecedor interessado, após a divulgação do aviso de contratação direta, encaminhará, exclusivamente por meio do Sistema de Dispensa Eletrônica, a proposta

com a descrição do objeto ofertado, a marca do produto, quando for o caso, e o preço, até a data e o horário estabelecidos para abertura do procedimento.

3.2.1 A proposta também deverá conter declaração de que compreende a integralidade dos custos para atendimento dos direitos trabalhistas assegurados na Constituição Federal, nas leis trabalhistas, nas normas infralegais, nas convenções coletivas de trabalho e nos termos de ajustamento de conduta vigente na data de entrega das propostas.

3.3 Todas as especificações do objeto contidas na proposta, em especial o preço, vinculam a Contratada.

3.4 Nos valores propostos estarão inclusos todos os custos operacionais, encargos previdenciários, trabalhistas, tributários, comerciais e quaisquer outros que incidam direta ou indiretamente na prestação dos serviços.

3.4.1 Os preços ofertados, tanto na proposta inicial, quanto na etapa de lances, serão de exclusiva responsabilidade do fornecedor, não lhe assistindo o direito de pleitear qualquer alteração, sob alegação de erro, omissão ou qualquer outro pretexto.

3.5 Se o regime tributário da empresa implicar o recolhimento de tributos em percentuais variáveis, a cotação adequada será a que corresponde à média dos efetivos recolhimentos da empresa nos últimos doze meses.

3.6 Independentemente do percentual de tributo inserido na planilha, no pagamento serão retidos na fonte os percentuais estabelecidos na legislação vigente.

3.7 A apresentação das propostas implica obrigatoriedade no cumprimento das disposições nelas contidas, em conformidade com o que dispõe este termo, assumindo o proponente o compromisso de executar os serviços nos seus termos, bem como de fornecer os materiais, equipamentos, ferramentas e utensílios necessários, em quantidades e qualidades adequadas à perfeita execução contratual, promovendo, quando requerido, sua substituição.

3.8 Uma vez enviada a proposta no sistema, os fornecedores NÃO poderão retirar, substituir ou modificá-la;

3.9 No cadastramento da proposta inicial, o fornecedor deverá, também, assinalar “sim” ou “não” em campo próprio do sistema eletrônico, às seguintes declarações:

3.9.1 que inexistem fatos impeditivos para sua habilitação no certame, ciente da

obrigatoriedade de declarar ocorrências posteriores;

3.9.2 que cumpre os requisitos estabelecidos no artigo 3º da Lei Complementar Federal nº 123/2026, estando apto a usufruir do tratamento favorecido estabelecido em seus arts. 42 a 49;

3.9.3 que está ciente e concorda com as condições contidas no Aviso de Contratação Direta e seus anexos;

3.9.4 que assume a responsabilidade pelas transações que forem efetuadas no sistema, assumindo como firmes e verdadeiras;

3.9.5 que cumpre as exigências de reserva de cargos para pessoa com deficiência e para reabilitado da Previdência Social, de que trata o art. 93 da Lei Federal nº 8.213/1991.

3.9.6 que não emprega menor de 18 anos em trabalho noturno, perigoso ou insalubre e não emprega menor de 16 anos, salvo menor, a partir de 14 anos, na condição de aprendiz, nos termos do artigo 7º, XXXIII, da Constituição Federal.

#### 4. DA FASE DE LANCES

4.1 A partir das **08:00** horas da data estabelecida neste Aviso de Contratação Direta, a sessão pública será automaticamente aberta pelo sistema para o envio de lances públicos e sucessivos, exclusivamente por meio do sistema eletrônico, sendo encerrado no horário de finalização de lances também já previsto neste aviso.

4.2 Iniciada a etapa competitiva, os fornecedores deverão encaminhar lances exclusivamente por meio de sistema eletrônico, sendo imediatamente informados do seu recebimento e do valor consignado no registro.

4.2.1 O lance deverá ser ofertado pelo valor (unitário do item/total/anual).

4.3 O fornecedor somente poderá oferecer valor inferior em relação ao último lance por ele ofertado e registrado pelo sistema.

4.3.1 O fornecedor poderá oferecer lances sucessivos iguais ou superiores ao lance que esteja vencendo o certame, desde que inferiores ao menor por ele ofertado e registrado pelo sistema, sendo tais lances definidos como “lances intermediários” para os fins deste Aviso de Contratação Direta.

- 4.4 Havendo lances iguais ao menor já ofertado prevalecerá aquele que for recebido e registrado primeiro no sistema.
- 4.5 Caso o fornecedor não apresente lances, concorrerá com o valor de sua proposta.
- 4.6 Durante o procedimento, os fornecedores serão informados, em tempo real, do valor do menor lance registrado, vedada a identificação do fornecedor.
- 4.7 Imediatamente após o término do prazo estabelecido para a fase de lances, haverá o seu encerramento, com o ordenamento e divulgação dos lances, pelo sistema, em ordem crescente de classificação.
- 4.7.1 O encerramento da fase de lances ocorrerá de forma automática pontualmente no horário indicado, sem qualquer possibilidade de prorrogação e não havendo tempo aleatório ou mecanismo similar.

## 5. DO JULGAMENTO DAS PROPOSTAS DE PREÇO

- 5.1 Encerrada a fase de lances, será verificada a conformidade da proposta classificada em primeiro lugar quanto à adequação do objeto e à compatibilidade do preço em relação ao estipulado para a contratação.
- 5.2 No caso de o preço da proposta vencedora estar acima do estimado pela Administração, poderá haver a negociação de condições mais vantajosas.
- 5.2.1 Neste caso, será encaminhada contraproposta ao fornecedor que tenha apresentado o melhor preço, para que seja obtida melhor proposta com preço compatível ao estimado pela Administração.
- 5.2.2 A negociação poderá ser feita com os demais fornecedores classificados, respeitada a ordem de classificação, quando o primeiro colocado, mesmo após a negociação, for desclassificado em razão de sua proposta permanecer acima do preço máximo definido para a contratação.
- 5.2.3 Em qualquer caso, concluída a negociação, o resultado será registrado na ata do procedimento da dispensa eletrônica.
- 5.3 Estando o preço compatível, será solicitado o envio da proposta adequada ao último lance e, se necessário, de documentos complementares.

5.4 O prazo de validade da proposta não será inferior a 60( sessenta) dias, a contar da data de sua apresentação.

5.5 Será desclassificada a proposta vencedora que:

5.5.1 contiver vícios insanáveis;

5.5.2 não obedecer às especificações técnicas pormenorizadas neste aviso ou em seus anexos;

5.5.3 apresentar preços manifestamente inexequíveis ou permanecerem acima do preço máximo definido para a contratação;

5.5.4 não tiverem sua exequibilidade demonstrada, quando exigido pela Administração;

5.5.5 apresentar desconformidade com quaisquer outras exigências deste aviso ou seus anexos, desde que insanável.

5.6 Quando o fornecedor não conseguir comprovar que possui ou possuirá recursos suficientes para executar a contento o objeto, será considerada inexequível a proposta de preços ou menor lance que:

5.6.1 for insuficiente para a cobertura dos custos da contratação, apresente preços global ou unitários simbólicos, irrisórios ou de valor zero, incompatíveis com os preços dos insumos e salários de mercado, acrescidos dos respectivos encargos, ainda que o ato convocatório da dispensa não tenha estabelecido limites mínimos, exceto quando se referirem a materiais e instalações de propriedade do próprio fornecedor, para os quais ele renuncie a parcela ou à totalidade da remuneração.

5.7 Se houver indícios de inexequibilidade da proposta de preço, ou em caso da necessidade de esclarecimentos complementares, poderão ser efetuadas diligências, para que a empresa comprove a exequibilidade da proposta.

5.8 Erros no preenchimento da planilha não constituem motivo para a desclassificação da proposta. A planilha poderá ser ajustada pelo fornecedor, no prazo indicado pelo sistema, desde que não haja majoração do preço.

5.8.1 O ajuste de que trata este dispositivo se limita a sanar erros ou falhas que não alterem a substância das propostas.

5.8.2 Considera-se erro no preenchimento da planilha passível de correção a indicação de recolhimento de impostos e contribuições na forma do Simples Nacional, quando não cabível esse regime.

5.9 Para fins de análise da proposta quanto ao cumprimento das especificações do objeto, poderá ser colhida a manifestação escrita do setor requisitante do serviço ou da área especializada no objeto.

5.10 Se a proposta ou lance vencedor for desclassificado, será examinada a proposta ou lance subsequente, e, assim sucessivamente, na ordem de classificação.

5.11 Havendo necessidade, a sessão será suspensa, informando-se no “chat” a nova data e horário para a sua continuidade.

5.12 Encerrada a análise quanto à aceitação da proposta, se iniciará a fase de habilitação, observado o disposto neste Aviso de Contratação Direta.

## 6. DA HABILITAÇÃO

6.1 Os documentos a serem exigidos para fins de habilitação constam do **ANEXO II – DOCUMENTAÇÃO EXIGIDA PARA HABILITAÇÃO** deste aviso e serão solicitados do fornecedor mais bem classificado da fase de lances.

**6.1.1 Os documentos de habilitação e a proposta readequada deverão ser encaminhados dentro do prazo máximo de 2 (duas) horas a partir da solicitação pelo agente de contratação/pregoeiro, sob pena de desclassificação.**

6.2 Havendo a necessidade de envio de documentos de habilitação complementares, necessários à confirmação daqueles exigidos neste Aviso de Contratação Direta e já apresentados, o fornecedor será convocado a encaminhá-los, em formato digital, após solicitação da Administração, sob pena de inabilitação.

6.3 Somente haverá a necessidade de comprovação do preenchimento de requisitos mediante apresentação dos documentos originais não-digitais quando houver dúvida em relação à integridade do documento digital.

6.4 O fornecedor enquadrado como microempreendedor individual que pretenda auferir os benefícios do tratamento diferenciado previstos na Lei Complementar Federal nº 123/2006, estará dispensado (a) da prova de inscrição nos cadastros de contribuintes estadual e municipal.

6.5 Havendo necessidade, a sessão será suspensa, para análise minuciosa dos documentos exigidos sendo informada a nova data e horário para a sua continuidade.

6.6 Será inabilitado o fornecedor que não comprovar sua habilitação, seja por não apresentar quaisquer dos documentos exigidos, ou apresentá-los em desacordo com o estabelecido neste Aviso de Contratação Direta.

6.6.1 Na hipótese de o fornecedor não atender às exigências para a habilitação, o órgão ou entidade examinará a proposta subsequente e assim sucessivamente, na ordem de classificação, até a apuração de uma proposta que atenda às especificações do objeto e as condições de habilitação.

6.7 Constatado o atendimento às exigências de habilitação, o fornecedor será habilitado e o processo será encaminhado à autoridade superior para homologação e adjudicação.

## **7. DA CONTRATAÇÃO**

7.1 Após a homologação e adjudicação, caso se conclua pela contratação, será firmado Termo de Contrato ou emitido instrumento equivalente.

7.2 O adjudicatário terá o prazo de 03 (três) dias úteis, contados a partir da data de sua convocação, para assinar o Termo de Contrato ou aceitar instrumento equivalente, conforme o caso (Nota de Empenho/Pedido), sob pena de decair do direito à contratação, sem prejuízo das sanções previstas neste Aviso de Contratação Direta.

7.2.1 O prazo previsto para assinatura do contrato ou aceitação da nota de empenho ou instrumento equivalente poderá ser prorrogado 1 (uma) vez, por igual período, por solicitação justificada do adjudicatário e aceita pela Administração.

7.3 O Aceite da Nota de Empenho ou do instrumento equivalente, emitida à empresa adjudicada, implica no reconhecimento de que:

7.3.1 referida Nota está substituindo o contrato, aplicando-se à relação de negócios ali estabelecida as disposições da Lei Federal nº 14.133/2021;

7.3.2 a contratada se vincula à sua proposta e às previsões contidas no Aviso de Contratação Direta e seus anexos;

7.3.3 a contratada reconhece que as hipóteses de rescisão são aquelas previstas no artigo 137 da Lei Federal nº 14.133/2021 e reconhece os direitos da Administração

previstos nos artigos 138 a 139 da mesma Lei.

## 8. DAS SANÇÕES

8.1 Comete infração administrativa, nos termos da lei, o licitante que, com dolo ou culpa, incorrer nas condutas elencadas no **Anexo III – Das Sanções**.

8.2 Com fulcro na Lei Federal nº 14.133/2021, a SAAE poderá garantir a prévia defesa, aplicar aos licitantes e/ou adjudicatários as seguintes sanções, sem prejuízo das responsabilidades civil e criminal:

8.2.1 advertência;

8.2.2 multa;

8.2.3 impedimento de licitar e contratar e

8.2.4 declaração de inidoneidade para licitar ou contratar, enquanto perdurarem os motivos determinantes da punição ou até que seja promovida sua reabilitação perante a própria autoridade que aplicou a penalidade.

8.3 Na aplicação das sanções serão considerados os elementos previstos no art. 156, § 1º, da Lei Federal 14.133/2021.

8.4 As sanções de advertência, impedimento de licitar e contratar e declaração de inidoneidade, bem como a sanção de multa respeitarão o devido processo legal e obedecerão os prazos de defesa previstos na Lei Federal 14.133/2021.

8.5 Se o adjudicatário não celebrar o contrato ou a ata de registro de preço ou não entregar a documentação exigida para a contratação, no prazo estabelecido pela SAAE, restará caracterizado o descumprimento total da obrigação assumida e o sujeitará às penalidades cabíveis e à imediata perda da garantia de proposta em favor da SAAE.

## 9. DAS DISPOSIÇÕES GERAIS

9.1 O procedimento será divulgado no Portal de Compras Públicas e no Portal Nacional de Contratações Públicas - PNCP, e encaminhado automaticamente aos fornecedores registrados no aviso de licitações do Portal de Compras Públicas, por mensagem eletrônica, na correspondente linha de fornecimento que pretende atender.

9.2 No caso de todos os fornecedores restarem desclassificados ou inabilitados (procedimento fracassado), a Administração poderá:

9.2.1 republicar o presente aviso com uma nova data;

9.2.2 valer-se, para a contratação, de proposta obtida na pesquisa de preços que serviu de base ao procedimento, se houver, privilegiando-se os menores preços, sempre que possível, e desde que atendidas às condições de habilitação exigidas.

9.2.2.1 No caso do subitem anterior, a contratação será operacionalizada fora deste procedimento.

9.2.3 fixar prazo para que possa haver adequação das propostas ou da documentação de habilitação, conforme o caso.

9.3 As providências dos subitens 9.2.1 e 9.2.2 acima poderão ser utilizadas se não houver o comparecimento de quaisquer fornecedores interessados (procedimento deserto).

9.4 Havendo a necessidade de realização de ato de qualquer natureza pelos fornecedores, cujo prazo não conste deste Aviso de Contratação Direta, deverá ser atendido o prazo indicado pelo agente competente da Administração na respectiva notificação.

9.5 Caberá ao fornecedor acompanhar as operações, ficando responsável pelo ônus decorrente da perda do negócio diante da inobservância de quaisquer mensagens emitidas pela Administração ou de sua desconexão.

9.6 Não havendo expediente ou ocorrendo qualquer fato superveniente que impeça a realização do certame na data marcada, a sessão será automaticamente transferida para o primeiro dia útil subsequente, no mesmo horário anteriormente estabelecido, desde que não haja comunicação em contrário.

9.7 Os horários estabelecidos na divulgação deste procedimento e durante o envio de lances observarão o horário de Brasília-DF, inclusive para contagem de tempo e registro no Sistema e na documentação relativa ao procedimento.

9.8 No julgamento das propostas e da habilitação, a Administração poderá sanar erros ou falhas que não alterem a substância das propostas, dos documentos e sua validade jurídica, mediante despacho fundamentado, registrado em ata e acessível a todos, atribuindo-lhes validade e eficácia para fins de habilitação e classificação.

9.9 As normas disciplinadoras deste Aviso de Contratação Direta serão sempre interpretadas em favor da ampliação da disputa entre os interessados, desde que não comprometam o interesse da Administração, o princípio da isonomia, a finalidade e a segurança da contratação.

9.10 Os fornecedores assumem todos os custos de preparação e apresentação de suas propostas e a Administração não será, em nenhum caso, responsável por esses custos, independentemente da condução ou do resultado do processo de contratação.

9.11 Em caso de divergência entre disposições deste Aviso de Contratação Direta e de seus anexos ou demais peças que compõem o processo prevalecerá as deste Aviso.

9.12 Os casos omissos neste Edital, serão resolvidos pelo(s) subscritor(es) do Edital, nos termos da legislação pertinente.

9.13 O foro designado para julgamento de quaisquer questões judiciais resultantes deste Edital será o da Comarca de Atibaia / SP.

9.14 Da sessão pública será divulgada em Ata no sistema eletrônico.

9.15 Integram este Aviso de Contratação Direta, para todos os fins e efeitos, os seguintes anexos:

**ANEXO I – Termo de Referência;**

**ANEXO II – Documentação exigida para Habilitação;**

**ANEXO III – Sanções.**

**ANEXO IV - Ficha Técnica de Trabalho**

**SAAE - SANEAMENTO AMBIENTAL DE ATIBAIA**

14 de Maio de 2026

José Francisco Alves Pinto  
**-SUPERINTENDENTE-**

## TERMO DE REFERÊNCIA – COMPRA DIRETA

### SAAE – AUTARQUIA MUNICIPAL DE SANEAMENTO AMBIENTAL DE ATIBAIA

Memorando nº 23.544/2023

Área Solicitante: Departamento de engenharia

- Referente à Fornecimento de materiais e equipamentos e Execução de dois blocos de ancoragem em duas curvas da tubulação de recalque da adutora do Alvinópolis da ETA central.

#### 1. OBJETO DA CONTRATAÇÃO/AQUISIÇÃO

1.1 Execução de dois para bloco de ancoragem em duas curvas da tubulação de recalque da adutora do Alvinópolis da ETA central

ITEM	ESPECIFICAÇÃO	UNIDADE	QTD.	VALOR UNITÁRIO	VALOR TOTAL
1	Fornecimento de materiais e equipamentos e execução de dois blocos de ancoragem em duas curvas da tubulação de recalque da adutora do Alvinópolis da ETA central	UNIDADE	1	R\$44.200,66	R\$44.200,66

1.2 O bem objeto desta contratação é caracterizado como serviço de engenharia, ou seja, não possui padrão de desempenho e de qualidade que podem ser objetivamente definidos por meio de especificações usuais de mercado, conforme art. 29 da Lei 14.133/2021, tendo em vista ser um projeto único para a solução de um problema em um local específico.

1.3 A SAAE Atibaia disponibilizará o projeto executivo estrutural, bem como a devida anotação de responsabilidade técnica de projeto em anexo.

## **2. DA JUSTIFICATIVA**

**2.1** A contratação se faz necessária, para execução da adutora que vai interligar a nova ETA na rede que leva água tratada para o reservatório do Alvinópolis.

## **3. FUNDAMENTAÇÃO E ENQUADRAMENTO**

**3.1** O fornecedor será selecionado por meio da realização de procedimento de DISPENSA LICITAÇÃO, em conformidade com o art. 75 I da Lei 14.133/2021.

## **4. QUALIFICAÇÃO TÉCNICA E DOCUMENTOS A SEREM ENTREGUES**

**4.1** Deverá ser entregue à SAAE Atibaia, uma ART execução de obra em nome da empresa licitante. Quaisquer alterações na execução da obra deverão estar condicionadas à emissão de uma nova ART de execução no nome da empresa licitante, com a devida apresentação de memorial de cálculo.

**4.2** Para execução de serviços ligados à construção civil mencionados neste TR, a licitante deverá apresentar os certificados válidos de realização dos cursos e de aptidão de saúde para o funcionário que irá executar o serviço, conforme preconizado na NR 18- Segurança e Saúde no Trabalho na Indústria da Construção, ao departamento de SST (Saúde e Segurança) da SAAE, juntamente ao Anexo IV pré-preenchido, logo após a emissão da ordem de serviço.

## **5. DA VISTORIA DO LICITANTE/FORNECEDOR**

**5.1** Fica facultado ao fornecedor realizar a vistoria antes do início dos trabalhos de confecção e de instalação para identificação do local, dos condicionantes, das dificuldades e das necessidades de equipamentos para a execução dos trabalhos, além

da conferência das dimensões. Entretanto, a SAAE não se responsabiliza por quaisquer ônus na execução dos serviços por levantamento insuficiente de informações durante a vistoria ou por sua ausência.

**5.2** Para agendar a vistoria entrar em contato através do telefone (11) 4414-3507 A/C Eng. Guilherme Baradel.

**5.3** A garantia legal e obrigatória para erros de solidez da construção, conforme o Código Civil, deverá ser de 05 anos para vícios redibitórios/ocultos.

## **6. DOS PRAZOS DE ENTREGA E PAGAMENTO**

**6.1** O prazo para conclusão da obra é de até **(30)** dias corridos, contados a partir do recebimento da Ordem de Serviços.

**6.2** A empresa encaminhará à SAAE Atibaia, Nota Fiscal/Fatura referente aos serviços prestados e será encaminhada ao fiscal responsável pela análise e aprovação.

**6.3** A SAAE Atibaia terá o prazo de até 05 (cinco) dias úteis, a contar da apresentação da Nota Fiscal/Fatura para aceitá-la ou rejeitá-la;

**6.4** A Nota Fiscal/Fatura não aprovada pela SAAE Atibaia será devolvida à empresa vencedora do certame para as necessárias correções, com as informações que motivaram sua rejeição.

**6.5** A SAAE Atibaia providenciará o pagamento no prazo de até 20 (vinte) dias, contados da data da aprovação da Nota Fiscal/Fatura.

**6.6** O serviço será executado na Praça Roberto Gomes de Pedrosa, 11 – Bairro Cidade Satélite – Atibaia/SP – na nova Estação de Tratamento de Água.

**6.7** Caso não seja possível a finalização na data assinalada, a empresa deverá comunicar as razões respectivas com pelo menos 10 (dez) dias úteis de antecedência para que qualquer pleito de prorrogação de prazo seja analisado, ressalvadas situações de caso fortuito e força maior.

## 7. DOTAÇÃO ORÇAMENTÁRIA

7.1 As despesas decorrentes da presente contratação correrão à conta de recursos específicos consignados no Orçamento da Autarquia Municipal – SAAE Saneamento Ambiental de Atibaia e será atendida pela seguinte dotação:

PCA	636
GESTÃO/UNIDADE	100 - Superintendência
ORGANOGRAMA	4010091101 - OBRAS E INSTALAÇÕES - ÁGUA - NOVA ETA
RECURSO	04.110.0000.0000 - Recursos Próprios da Administração Indireta
PROGRAMA DE TRABALHO	0091 - Manutenção e Estruturação da Superintendência do SAAE
DESPESA	18
SUBELEMENTO	44905191 - OBRAS EM ANDAMENTO

## 8. VALORES DE REFERÊNCIA

8.1 O valor estimado da presente aquisição é de **R\$ R\$44.200,66**, conforme referência tabela SINAPI 02/2026.

## 9. GESTÃO E FISCALIZAÇÃO DO CONTRATO

9.1 O contrato deverá ser executado fielmente pelas partes, de acordo com as cláusulas avençadas e as normas da Lei nº 14.133, de 2021 e, ainda, segundo as diretrizes e os dispositivos do Decreto Municipal 9.376/2020, que define as atribuições do gestor e fiscal do contrato e cada parte responderá pelas consequências de sua inexecução total ou parcial.

Ficam nomeados para a gestão deste contrato:

Gestor	Jhony Matimoto Kubayashi
Suplente Gestor	Jhenifer Ferreira Lopes Pinheiro
Fiscal	Daniella Lopes Neves
Suplente Fiscal	Guilherme Mota Baradel

Atibaia, 02 de abril de 2026

9316.1


9264.2

9264.2

9316.1

FORMA DO PAVIMENTO PAVIMENTO


Escala 1:150

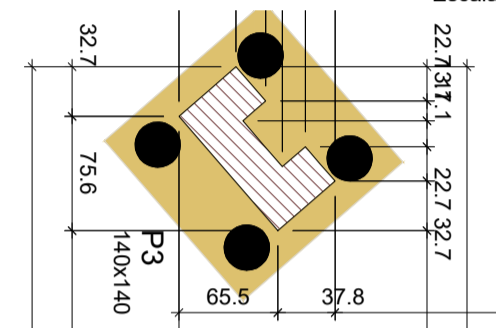

FORMA DO PAVIMENTO PAVIMENTO (NÍVEL 15)


FORMA DO PAVIMENTO PAVIMENTO

Escala 1:25

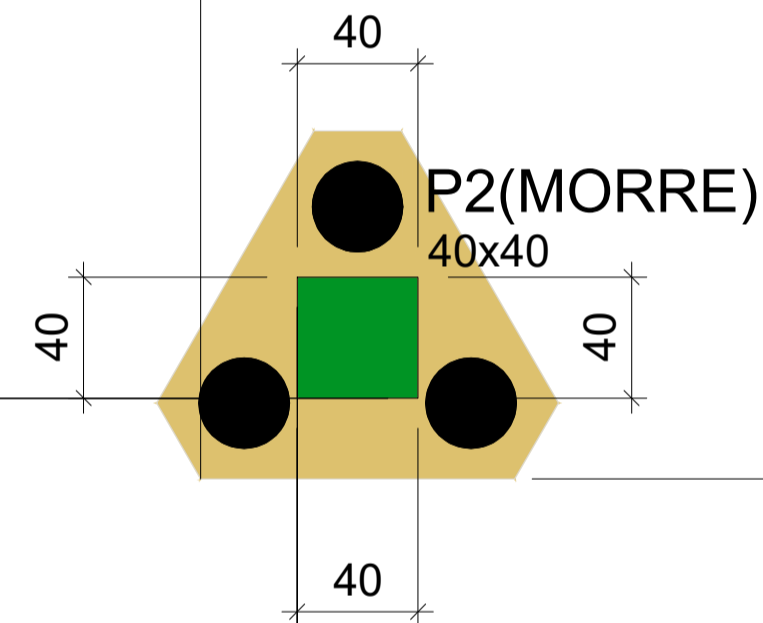

FORMA DO PAVIMENTO PAVIMENTO

Escala 1:25

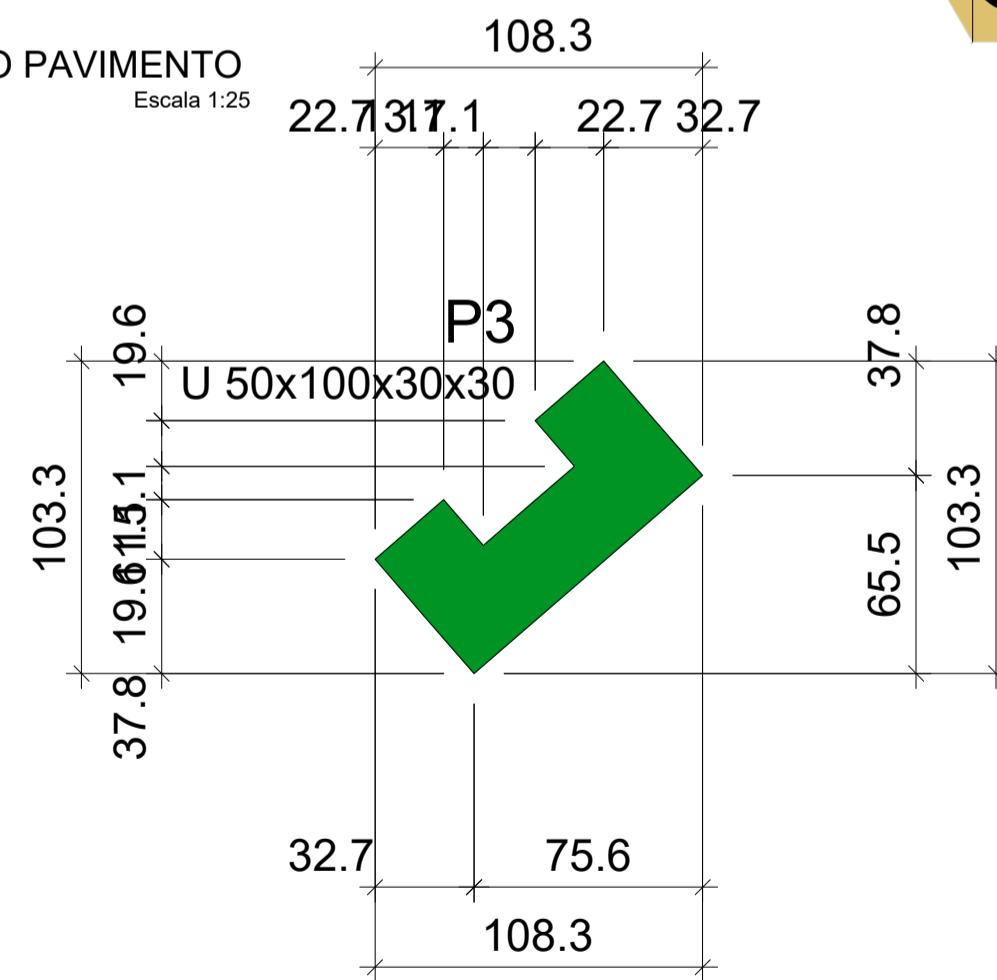

Características dos materiais

Elemento	fck (kgf/cm <sup>2</sup> )	Ecs (kgf/cm <sup>2</sup> )
Pilares	350	294029
Blocos	400	318758

Dimensão máxima do agregado = 19 mm

Pilares

Nome	Seção (cm)	Elevação (cm)	Nível (cm)
P2	40x40	0	150000

Legenda dos pilares

	Pilar que morre
	Fundação

2

3.



REVISÃO	DATA	ALTERAÇÃO
01	11-25	NOVO PILAR

ESCALA	CREA
INDICADA	0601571367

CLIENTE	DATA	REVISÃO
SAAE - Saneamento Ambiental Atibaia	11/25	01

Arquivo : FORMAS\_695\_BLOCO ANC SAAE\_R01.dwg




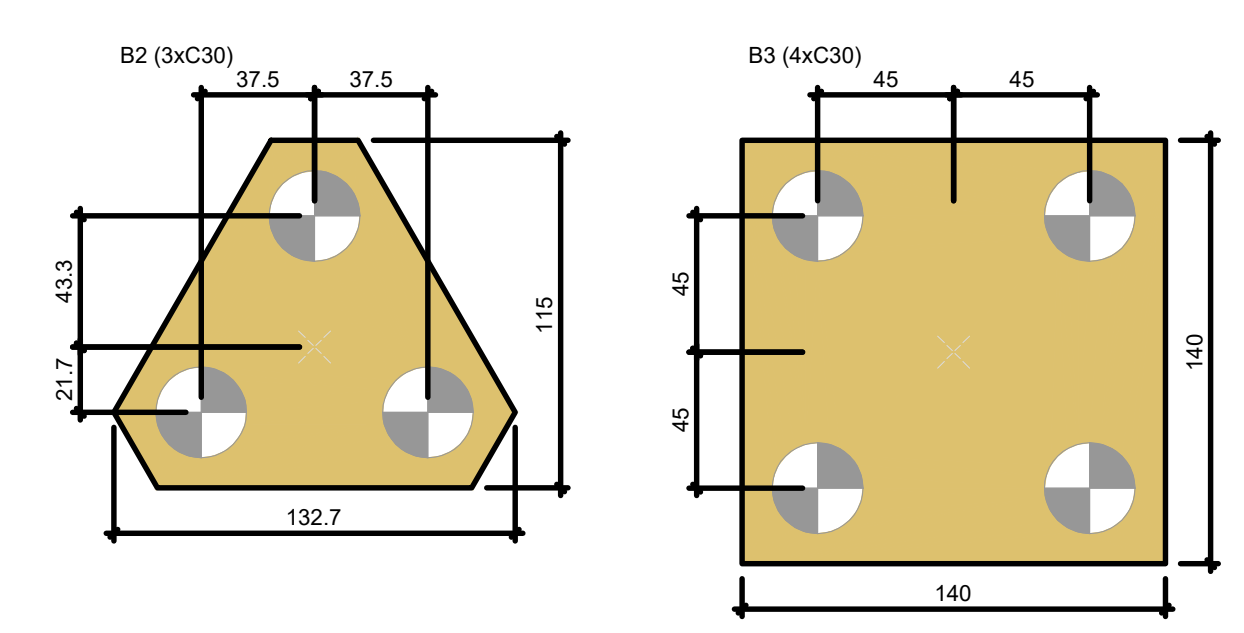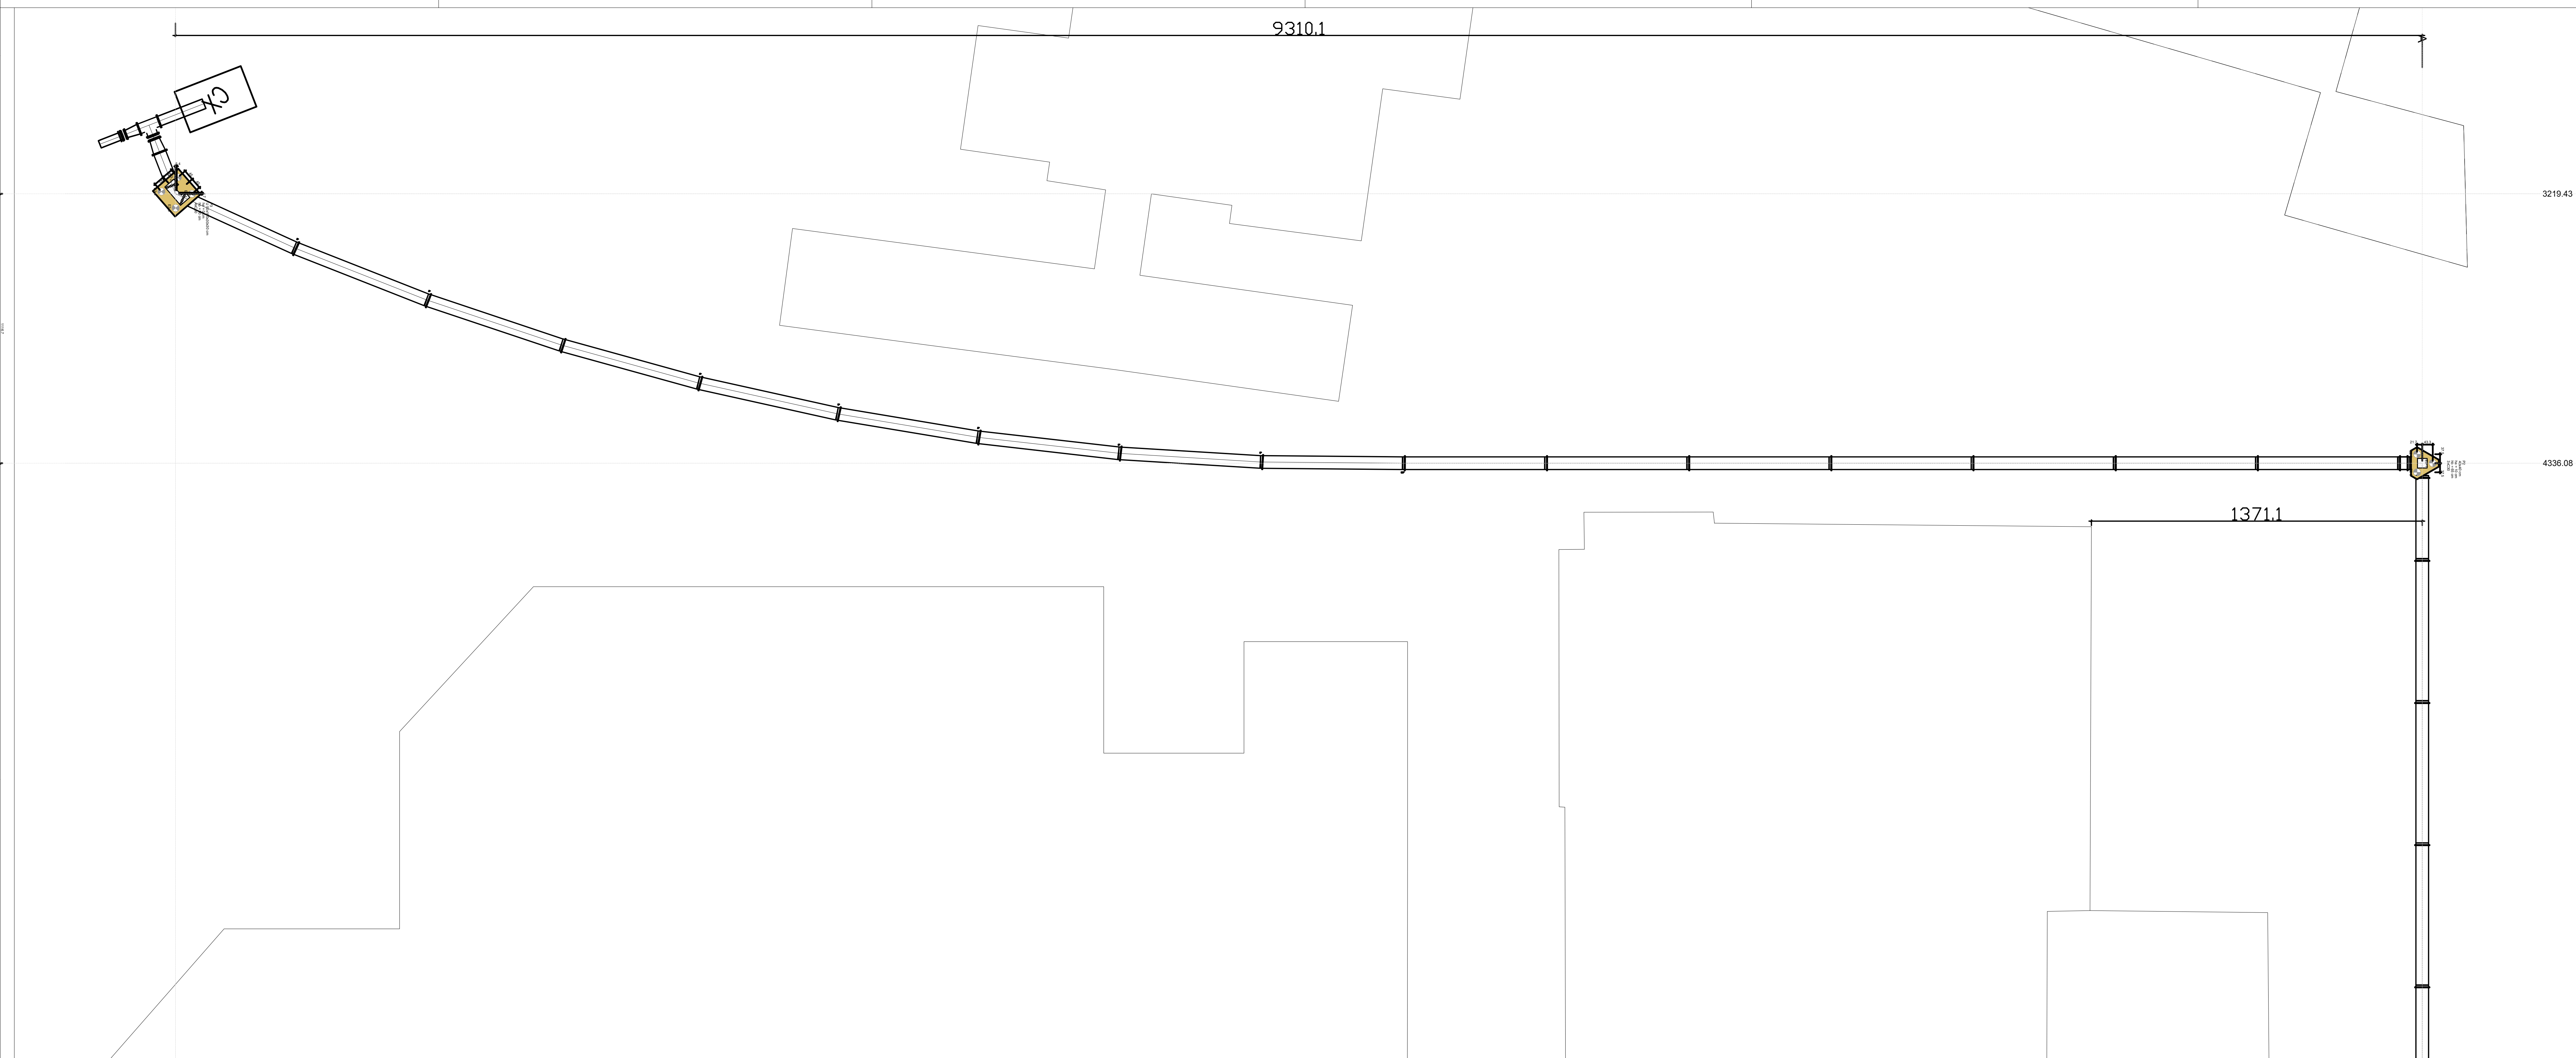

**LEGENDA DOS BLOCOS**  
Escala 1:25

Nome	Seção	X (cm)	Y (cm)	Carga Máx. (t)	Carga Min. (t)	Pilar				Fundação				Lado B (cm)	Lado H (cm)	h0 / ha (cm)	h1 / h2 (cm)	ne	Estaca	ca	Base tub. (cm)	Localização no eixo X		Localização no eixo Y		Bloco
						Mx Máximo (kgf.m)	My Máximo (kgf.m)	Fx Máximo (t)	Fy Máximo (t)	Positivo	Negativo	Positivo	Negativo									Coordenadas	Nome	Coordenadas	Nome	
B3*	-	3214.75	672.89	32.3	32.3	38200	0	2700	0	1.3	-1.2	0.0	-12.2	140	140	0	90	4	C30	149925	-	3214.75	B3	9977.63	P2	B2
P2	40x40	4336.08	9977.63	0.1	0.1	0	-2400	200	-100	1.1	-1.2	24.1	0.0	133	115	10	65	3	C30	149940	-	4336.08	P2	672.89	B3	B3

Estacas			
Simbologia	Nome	d (cm)	Quantidade
	C30	30.00	7

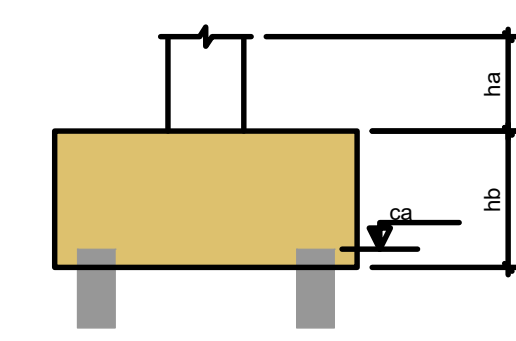

Localização no eixo X		Localização no eixo Y	
Coordenadas	Nome	Coordenadas	Nome
3214.75	B3	9977.63	P2
4336.08	P2	672.89	B3

Bloco	Nome	Tipo	Coordenada X (cm)	Coordenada Y (cm)
B2	E2-1	C30	4336.08	10020.93
	E2-2	-	4298.58	9955.98
	E2-3	-	4373.58	9955.98
B3	E3-1	C30	3219.30	736.37
	E3-2	-	3151.27	677.44
	E3-3	-	3278.23	665.34
	E3-4	-	3210.20	609.41

OBSERVAÇÕES  
1.

OBSERVAÇÕES  
2.

OBSERVAÇÕES  
3.

REVISÃO	DATA	ALTERAÇÃO
01	11-25	NOVO PILAR

TÍTULO	DESCRIÇÃO
INDICADA	0601571367
AUTOCAD BY	ART
	Guilherme Bertolini
	Rua José Pires, 42   Pça O2   Sala 54   Centro 12940-750   ATIBAIA   SP   Tel: (11) 2427-6311 contato@modermap.com.br   www.modermap.com.br

	<b>SAAE - Saneamento Ambiental Atibaia</b> PROFISSIONAL RESP. ASSINATURA <b>Luiz Carlos Camillo</b>	DATA: 11/25 REVISÃO: 01 TOTAL FOLHAS: 01 N° da Folha: 695
	LOCAL: <b>ETA Central - Atibaia/SP</b> TÍTULO: <b>Localização das estacas</b>	<b>01</b>

Assinado por: J. Pires. JOSE FRANCISCO ALVES PRATO. Para verificar a validade das assinaturas, acesse https://atibaia.ltda.com.br/verificador/0601571367-0111 e informe o código 0601571367-0111

## ANEXO II

### DOCUMENTOS NECESSÁRIOS PARA HABILITAÇÃO

#### 1. HABILITAÇÃO JURÍDICA

- 1.1. Registro empresarial na Junta Comercial, no caso de empresário individual (ou cédula de identidade em se tratando de pessoa física não empresária);
- 1.2. Ato constitutivo, estatuto ou contrato social em vigor, devidamente registrado na Junta Comercial, tratando-se de sociedade empresária;
- 1.3. Documentos de eleição ou designação dos atuais administradores, tratando-se de sociedade empresária;
- 1.4. Ato constitutivo devidamente registrado no Registro Civil de Pessoas Jurídicas tratando-se de sociedade não empresária, acompanhado de prova da diretoria em exercício;
- 1.5. Decreto de autorização, tratando-se de sociedade estrangeira no país e ato de registro ou autorização para funcionamento expedida pelo órgão competente, quando a atividade assim o exigir.

#### 2. REGULARIDADE FISCAL E TRABALHISTA

- 2.1. Prova de **inscrição no Cadastro Nacional da Pessoa Jurídica (CNPJ)** do Ministério da Fazenda;
- 2.2. Prova de **Regularidade Fiscal para com a Fazenda Pública Federal – CND** (Certidão Negativa de Débito ou Positiva com efeitos de Negativa) relativa a Tributos Federais (inclusive as contribuições sociais) e a Dívida Ativa da União.
- 2.3. Prova de **Regularidade Relativa ao Fundo de Garantia por Tempo de Serviço – FGTS** através do Certificado de Regularidade do FGTS – CRF, emitido pela Caixa Econômica Federal.

2.4. Prova de **Inexistência de Débitos Inadimplidos perante a Justiça do Trabalho**, mediante apresentação de Certidão Negativa, nos termos do Título VII-A da Consolidação das Leis do Trabalho, aprovada pelo Decreto-Lei Nº 5.452, de 1º de maio de 1943.

**OBSERVAÇÃO:** Poderão ser apresentadas **CERTIDÕES POSITIVAS COM EFEITOS DE NEGATIVA**, conforme Artigo 206 do Código Tributário Nacional (Lei Nº 5.172, de 25 de Outubro de 1.966).

### 3. QUALIFICAÇÃO ECONÔMICO-FINANCEIRA

3.1 Certidão negativa de feitos sobre falência, expedida pelo distribuidor da sede do licitante.

### 4. OUTRAS COMPROVAÇÕES

4.1 Declaração conjunta, de apresentação obrigatória, conforme modelo abaixo:

## **MODELO DE DECLARAÇÃO CONJUNTA**

À SAAE – Saneamento Ambiental de Atibaia

Ref.: Dispensabilidade n.º XX/XXXX

(denominação da pessoa jurídica pessoa jurídica), inscrita no CNPJ sob o nº \_\_\_\_\_, sediada à n.º \_\_, Bairro: \_\_\_\_\_, Cidade/UF: \_\_\_\_\_, neste ato representada por seu \_\_\_\_\_ (sócio, diretor, procurador, etc.), Sr. / Sra. \_\_\_\_\_ (nome completo), portador do RG \_\_\_\_\_ e do CPF \_\_\_\_\_, participante da Dispensabilidade n.º \_ /XXXX, da SAAE – Saneamento Ambiental de Atibaia, DECLARA, sob as penas da Lei:

- a) que cumpre plenamente os requisitos de habilitação e não se enquadra em nenhuma das hipóteses impeditivas da Lei Federal nº 14.133/2021;
- b) estar ciente e concordar com as condições contidas no edital e seus anexos, bem como, que a proposta apresentada está em conformidade com o edital e que o valor ofertado compreende a integralidade dos custos para atendimento dos direitos trabalhistas assegurados na Constituição Federal, nas leis trabalhistas, nas normas infralegais, nas convenções coletivas de trabalho e nos termos de ajustamento de conduta vigentes na data de sua entrega em definitivo;
- c) estar em situação regular perante o Ministério do Trabalho, no que se refere à observância do disposto no inciso XXXIII do artigo 7º da Constituição Federal;
- d) que cumpre as exigências de reserva de cargos para pessoas com deficiência e para reabilitado da Previdência Social, previstas no art. 93 da Lei Federal nº 8.213/1991;

- e) que atende ao disposto nos incisos III e IV do art. 1º e no inciso III do art. 5º da Constituição Federal;
- f) Para o caso de empresas em recuperação judicial: estar ciente de que no momento do recebimento do Pedido deverá ser apresentada cópia do ato de nomeação do administrador-judicial, ou, se o administrador for pessoa jurídica, o nome do profissional responsável pela condução do processo e, ainda, declaração, relatório ou documento equivalente do juízo ou do administrador, de que o plano de recuperação judicial está sendo cumprido;
- g) Em se tratando de ME ou EPP: estar enquadrada nos critérios previstos no artigo 3º da Lei Complementar Federal nº 123/2006, bem como não estar inclusa nas vedações previstas no mesmo diploma legal;
- h) Em se tratando de Cooperativa: que cumpre os requisitos estabelecidos no art. 16 da Lei Federal nº 14.133/2021; que seu estatuto está adequado à Lei Federal nº 12.690/2012; que auferir Receita Bruta até o limite definido no inciso II do caput do art. 3º da Lei Complementar Federal nº 123/2006.

, \_\_\_\_\_ de \_\_\_\_ de 20XX.

Assinatura e nome do Representante Legal.

## 5. EMPRESAS CADASTRADAS

5.1 Os documentos exigidos para fins de habilitação poderão ser substituídos por registro cadastral emitido por órgão ou entidade pública, desde que o registro tenha sido feito em obediência ao disposto na Lei Federal nº 14.133/2021, devendo, apresentar obrigatoriamente:

5.1.1 As certidões fiscais, trabalhistas e de qualificação econômica financeira, caso no CRC esteja certificado que estão fora do prazo de validade na data de abertura da licitação.

## 6. DISPOSIÇÕES GERAIS

6.1. Os documentos de habilitação deverão ser apresentados em original, por qualquer processo de cópia autenticada por cartório competente ou por servidor da Administração ou publicação em órgão de imprensa oficial. Os documentos deverão estar em plena vigência, ficando, porém, a critério do pregoeiro solicitar as vias originais de quaisquer dos documentos, caso haja constatação de fatos supervenientes.

6.2. O Agente de Contratação / Pregoeiro reserva-se o direito de solicitar das licitantes, em qualquer tempo, no curso da licitação, quaisquer esclarecimentos sobre documentos já entregues, fixando-lhes prazo para atendimento.

6.3. A falta de quaisquer dos documentos mencionados, ou a apresentação dos mesmos em desacordo com o presente edital, implicará na inabilitação da licitante.

6.4. A licitante deverá apresentar os documentos correspondentes ao estabelecimento (matriz ou filial) através do qual pretende firmar o contrato.

6.5. É vedada a mesclagem de documentos de estabelecimentos diversos, exceto aqueles documentos que, pela própria natureza, comprovadamente, forem emitidos em nome da matriz e, válidos para todas as suas filiais.

6.6. Todas as certidões e documentos deverão ser apresentadas na forma da Lei dentro do prazo de validade fixado nos documentos oficiais apresentados, ou de 90 (noventa) dias a contar da expedição dos mesmos, caso não estipulem qualquer prazo de validade.

6.7. Em atendimento ao disposto no Capítulo V da Lei Complementar Nº 123 de 14/12/06 e alterações na Lei Nº 147 de 07/08/14, serão observados os seguintes procedimentos:

- a) As Microempresas, Empresas de Pequeno Porte e Microempresário Individual (MEI), por ocasião da habilitação, deverão apresentar toda documentação exigida para efeito de comprovação de regularidade fiscal, mesmo que esta apresente alguma restrição;
- b) Havendo alguma restrição quanto a regularidade fiscal e trabalhista, será assegurado o prazo de 05 (cinco) dias úteis, cujo termo inicial corresponderá ao momento em que for homologado o certame, para regularização da documentação.

6.8. Não será aceita a substituição de documentos de habilitação por protocolo de requerimento de certidão.

## ANEXO III

### DAS SANÇÕES

SANÇÃO	INFRAÇÃO	
1. Advertência	Dar causa à inexecução do objeto, quando não se justificar a imposição de penalidade mais grave. * Pode ser aplicada cumulativamente com a multa.	
2. Multa	<b>HIPÓTESE</b>	<b>MULTA</b>
	2.1 dar causa à inexecução parcial do objeto / contrato	10% sobre o valor total do Pedido / Contrato
	2.2 dar causa à inexecução parcial objeto / contrato que cause grave dano à Administração, ao funcionamento dos serviços públicos ou ao interesse coletivo	30% sobre o valor total do Pedido / Contrato
	2.3 dar causa à inexecução total do objeto / contrato	30% sobre o valor total do pedido / contrato
	2.4 ensejar o retardamento da execução ou da entrega do objeto da licitação sem motivo justificado;	0,5% por dia de atraso, calculado sobre o valor da ata, até o limite de 10 (dez) dias, caracterizado o motivo para cancelamento.
	2.5 irregularidade do produto por ocasião de sua utilização	10% sobre o valor total do Pedido
	2.6 descumprimento de qualquer obrigação não	10% sobre o valor total do Pedido / Contrato

	mencionadas	
	2.7 descumprimento do prazo de entrega	0,5% por dia de atraso, calculado sobre o valor do pedido, até o limite de 10 (dez) dias, caracterizado o motivo para cancelamento do Pedido / contrato
	* a base de cálculo das multas será o valor do Pedido ou valor total do Contrato, quando for o caso.	
3. Impedimento de licitar e contratar	<p>Será aplicada ao responsável por:</p> <p>3.1 dar causa à inexecução parcial do objeto / contrato que cause grave dano à Administração, ao funcionamento dos serviços públicos ou ao interesse coletivo;</p> <p>3.2 dar causa à inexecução total do objeto / contrato;</p> <p>3.3 deixar de entregar a documentação exigida para o processo;</p> <p>3.4 não manter a proposta, salvo em decorrência de fato superveniente devidamente justificado;</p> <p>3.5 não celebrar o pedido / contrato ou não entregar a documentação exigida para a contratação, quando convocado dentro do prazo de validade de sua proposta;</p> <p>3.6 ensejar o retardamento da execução ou da entrega do objeto da licitação sem motivo justificado;</p> <p>* Será aplicada quando não se justificar a imposição de penalidade mais grave.</p> <p>** Impedirá o responsável de licitar ou contratar no âmbito da Administração Pública direta e indireta de Atibaia, pelo prazo máximo de 3 (três) anos.</p> <p>*** Pode ser aplicada cumulativamente com a multa.</p>	
4. Declaração de inidoneidade para licitar ou contratar	<p>Será aplicada ao responsável por:</p> <p>4.1 apresentar declaração ou documentação falsa exigida para o processo ou prestar declaração falsa durante a execução do contrato, quando for o caso;</p> <p>4.2 fraudar o processo ou praticar ato fraudulento na execução do contrato, quando for o caso;</p>	

	<p>4.3 comportar-se de modo inidôneo ou cometer fraude de qualquer natureza;</p> <p>4.4 praticar atos ilícitos com vistas a frustrar os objetivos da licitação;</p> <p>4.5 praticar ato lesivo previsto no <a href="#">art. 5º da Lei nº 12.846, de 1º de agosto de 2013</a>.</p> <p>4.6 praticar algum dos atos descritos no item 3 acima, que justifiquem a imposição de penalidade mais grave que o impedimento de licitar e contratar.</p> <p>* impedirá o responsável de licitar ou contratar no âmbito da Administração Pública direta e indireta de todos os entes federativos, pelo prazo mínimo de 3 (três) anos e máximo de 6 (seis) anos.</p> <p>** Pode ser aplicada cumulativamente com a multa.</p>
--	---

Obs.:

1. Se a multa aplicada e as indenizações cabíveis forem superiores ao valor de pagamento eventualmente devido pela Administração ao contratado, além da perda desse valor, a diferença será descontada da garantia prestada ou será cobrada judicialmente.
2. A aplicação das sanções previstas no **caput** deste artigo não exclui, em hipótese alguma, a obrigação de reparação integral do dano causado à Administração Pública.
3. Na aplicação das sanções será observada a Lei nº 14.133/2021, em especial arts. 155/163.

## ANEXO IV

### FTST - FICHA TÉCNICA DE SEGURANÇA NO TRABALHO

(Preencher de acordo com o solicitado e, encaminhar para a empresa)

#### Empresa/contratada

Nome: \_\_\_\_\_ CNPJ \_\_\_\_\_ / \_\_\_\_\_ - \_\_\_\_\_

#### 1 - Recomendações Gerais

- Siga rigorosamente as recomendações relativas as atividades/serviços a serem executados nas dependências da SAAE ou em locais designados por ela;
- Antes de iniciar os trabalhos, inspecione o local e, certifique-se que todos os cuidados foram tomados; em caso de “não conformidade”, comunique a SAAE imediatamente
- Esta **PT- Permissão de Trabalho** é válida somente com a aprovação e assinatura do (SST), Técnico de Segurança do Trabalho.

#### 2 - Tipo de trabalho a ser realizado (preencher de acordo com a TR - Termo de Referência)

- Manutenção ou reforma em telhados.
- Eletricidade / painéis/ automatização / cabeamentos / instalação de talhas, monovias etc.
- Manutenção/ampliação predial (pinturas, muros, edificações etc.)
- Escavações / Espaços confinados.
- Outros: (especificar) \_\_\_\_\_  
\_\_\_\_\_  
\_\_\_\_\_  
\_\_\_\_\_

#### 3- Descrição do(s) trabalho(s) a ser(em) executado(s) ( breve resumo).

\_\_\_\_\_  
\_\_\_\_\_  
\_\_\_\_\_  
\_\_\_\_\_

#### 4 - Assinale os EPI's que serão utilizados para execução dos serviços.

- |  |                                    |  |
|--|------------------------------------|--|
| <input type="checkbox"/> Cinto de Segurança        | <input type="checkbox"/> Luva(s)   | <input type="checkbox"/> Protetor auricular  |
| <input type="checkbox"/> Botina segurança          | <input type="checkbox"/> Máscaras  | <input type="checkbox"/> Óculos de Segurança |
| <input type="checkbox"/> Capacete                  | <input type="checkbox"/> Uniformes |  |
| <input type="checkbox"/> Outros(especificar) _____ |                                    |  |
- \_\_\_\_\_

**5 - Quais ferramentas serão utilizadas para realização dos trabalhos?** (Ex: escadas/ andaimes, marteletes, enxadas, betoneiras, gerador de energia, ferramentas de corte etc.) Descrever abaixo.

- 1 - \_\_\_\_\_
- 2 - \_\_\_\_\_
- 3 - \_\_\_\_\_
- 4 - \_\_\_\_\_
- 5 - \_\_\_\_\_
- 6 - \_\_\_\_\_

**6 -RESPONSABILIDADES**

**a) Contato/responsável para acompanhar os trabalhos no local.**

Nome	Doc/identidade(RG)	Telefone
_____	_____	_____
_____	_____	_____
_____	_____	_____

**b) Nome dos representantes/contratada (Equipe)**

Nome	Doc/identidade(RG)
1 - _____	_____
2 - _____	_____
Li e, tomei conhecimento de todas as orientações básicas contidas nesta **FTST - Ficha Técnica de Segurança no Trabalho**, considerando o(s) trabalho(s):

Realizável

Não Realizável

\_\_\_\_\_  
Contratada/prestadora de serviços

**(Para uso da empresa)**

A empresa responsável pela apresentação da **FTST - Ficha Técnica de Segurança no Trabalho**, foi considerada:

APTA

INAPTA

Pelos motivos: \_\_\_\_\_

Atibaia, \_\_\_/\_\_\_/\_\_\_

\_\_\_\_\_  
**SST- Segurança e Saúde no Trabalho**





## VERIFICAÇÃO DAS ASSINATURAS



Código para verificação: 6CA6-50AA-6A61-C119

Este documento foi assinado digitalmente pelos seguintes signatários nas datas indicadas:



JOSÉ FRANCISCO ALVES PINTO (CPF 555.XXX.XXX-04) em 14/05/2026 09:26:13 GMT-03:00

Papel: Parte

Emitido por: Sub-Autoridade Certificadora 1Doc (Assinatura 1Doc)

Para verificar a validade das assinaturas, acesse a Central de Verificação por meio do link:

<https://atibaia.1doc.com.br/verificacao/6CA6-50AA-6A61-C119>