


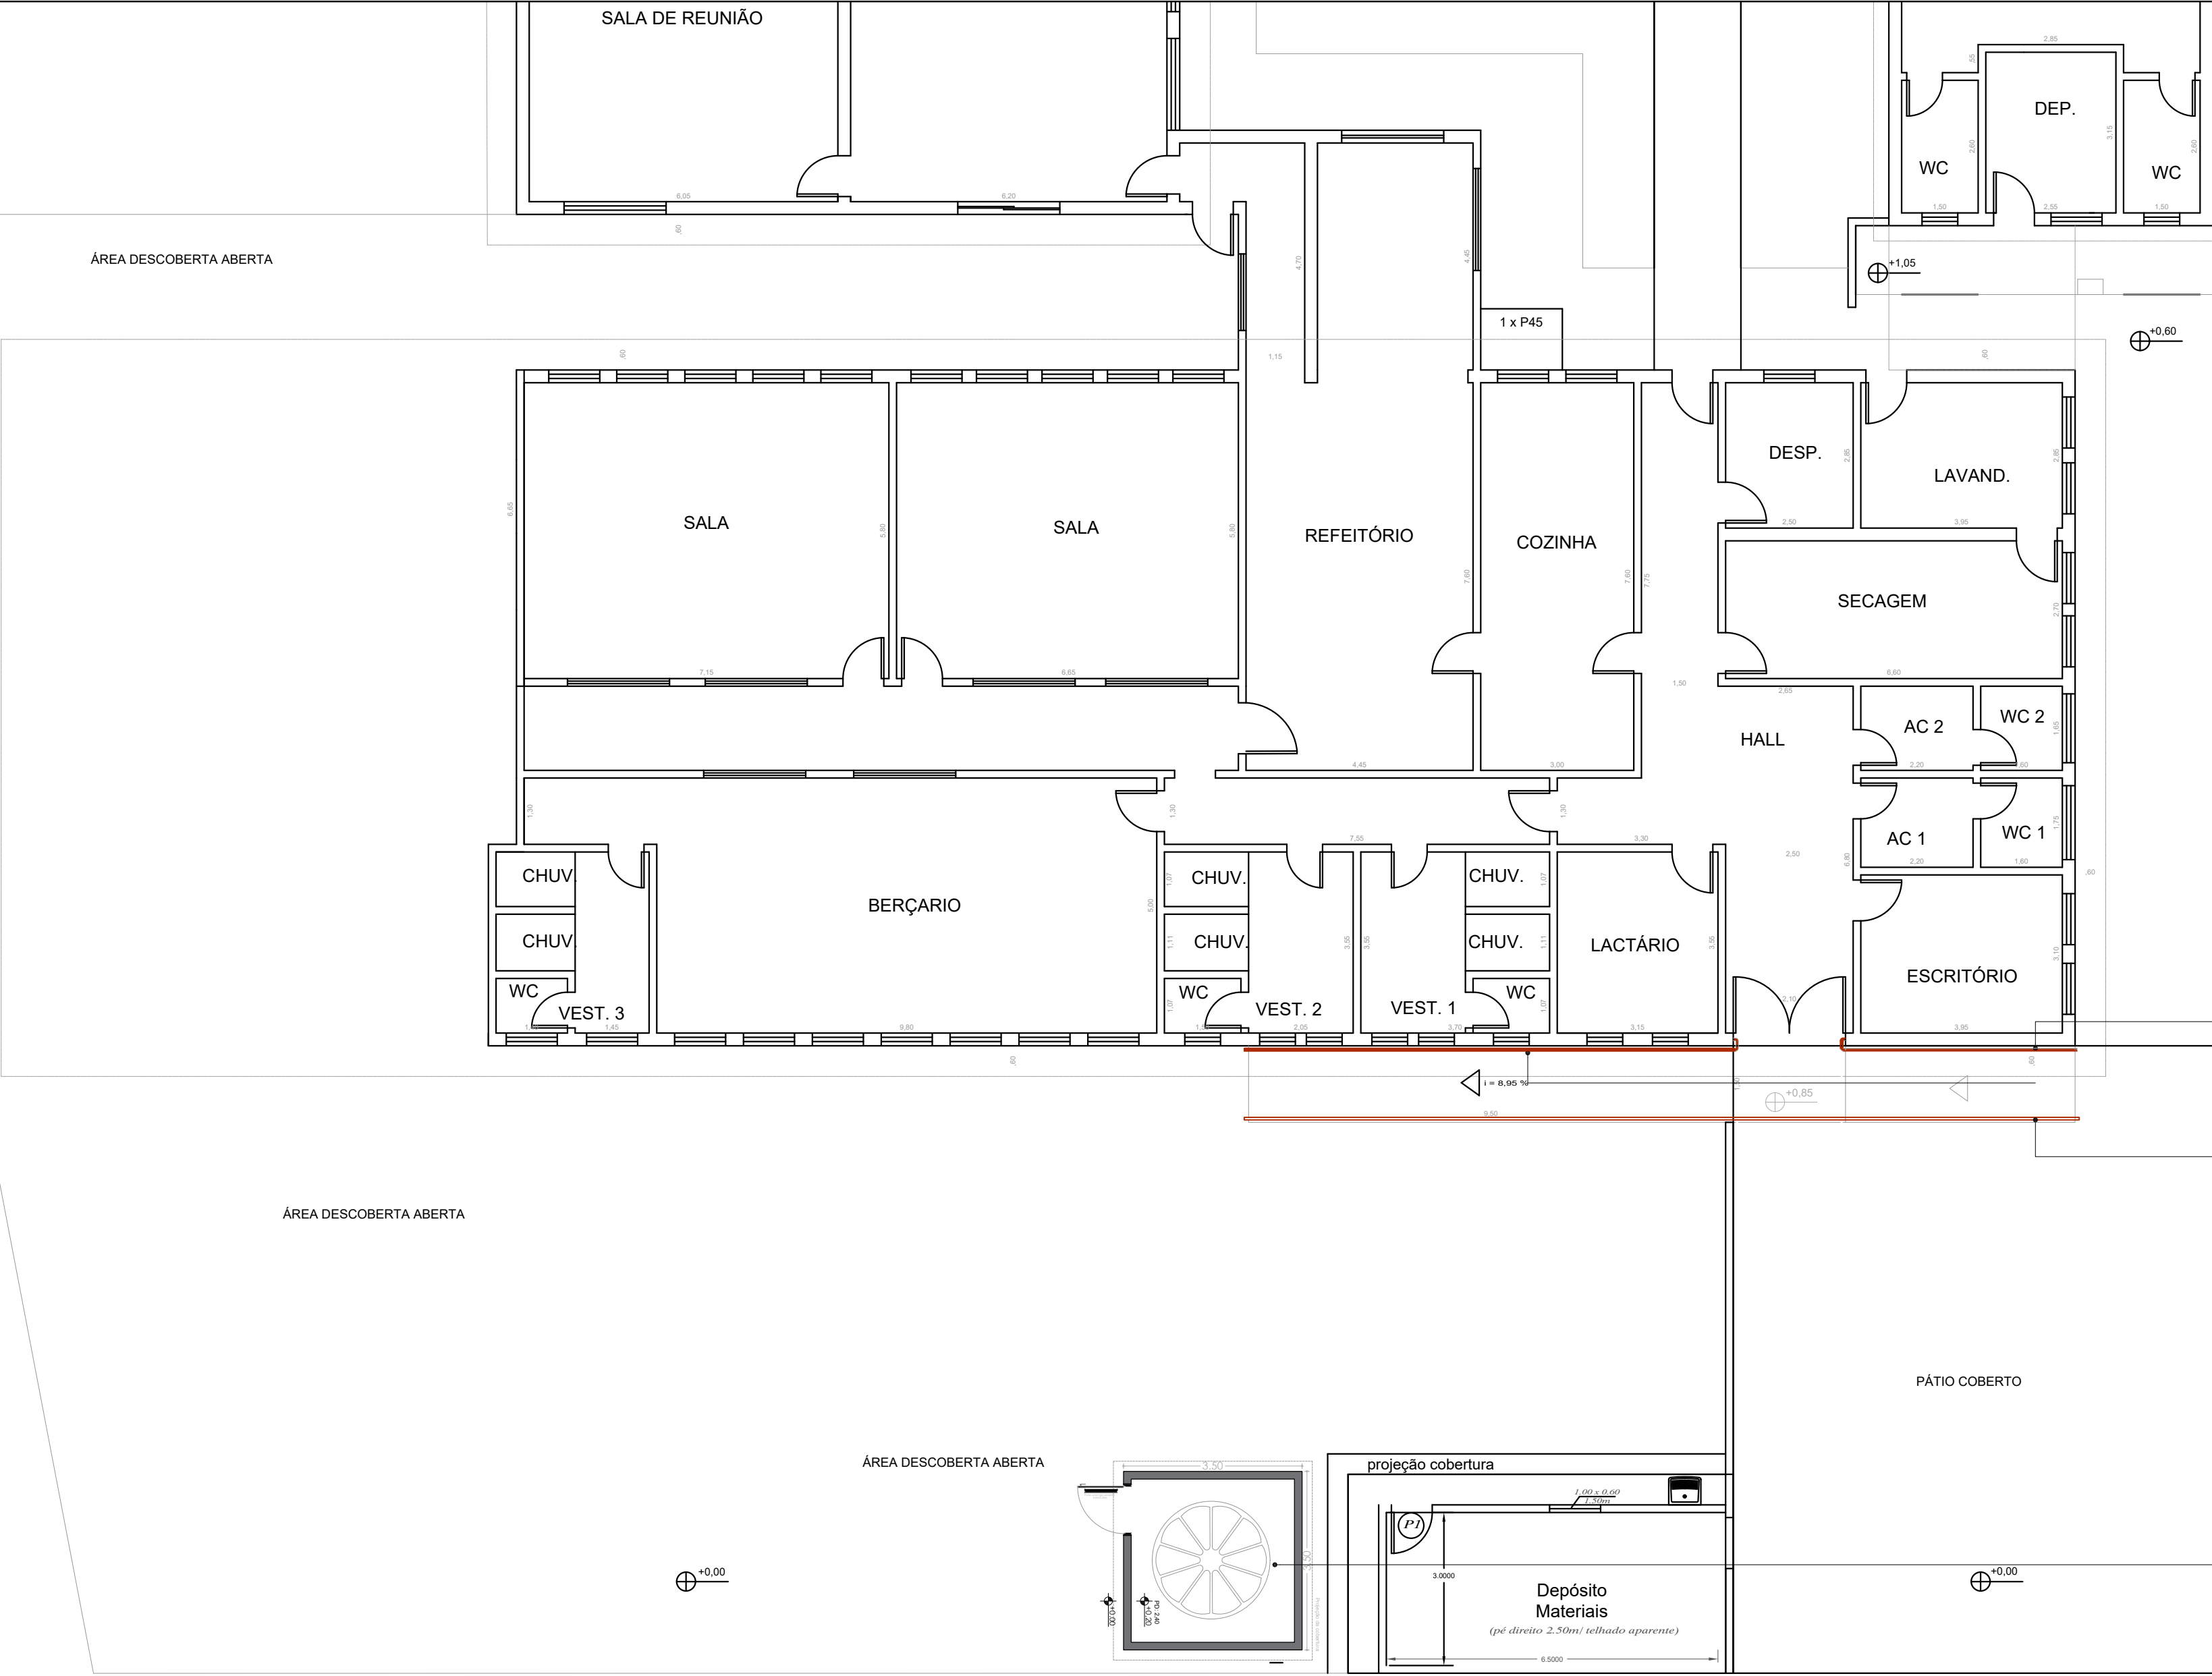

Instalar corrimãos duplos, respectivamente a 70cm e 92cm de altura nas rampas

Elevar guarda-corpo até atingir altura de 1,10m com correção da base. Instalação de tubos galvanizados de 2" para fechamento dos vãos a fim de não permitirem a passagem de 11cm de diâmetro.

Construção da abrigo para o reservatório. Ver detalhe

PLANTA
ESCALA - 1:100

EXECUTADO POR:		Projeto: ARQUITETÔNICO	
Prefeitura Municipal de Santa Rita do Passa Quatro - SP Rua Victor Meireles, 89 - Tel: 119 3585-0000 - CEP: 13270-000 CNPJ: 45.749.819/0001-04 e - IE: 621.077.300.116 www.santaritadopassaquatro.sp.gov.br		Execução de Obra de Adequação das Instalações para Prevenção e Combate a Incêndio em Diversas Creches e Escolas Municipais	
DES. Giulia Pereira Soares	09/2026	PREFEITURA MUNICIPAL Santa Rita do Passa Quatro - SP	
PROJ. Roberta Siqueira - CAU A266192-6	09/2026	ENDEREÇO: Rua Caetano Barioni, 372 - Bairro Jardim São Luiz	
APROVAÇÃO: João Alexandre dos Santos	09/2026	ESCALA: Indicada	
CREA: 506105932-5		PROJETO: Creche Anna Prada	