


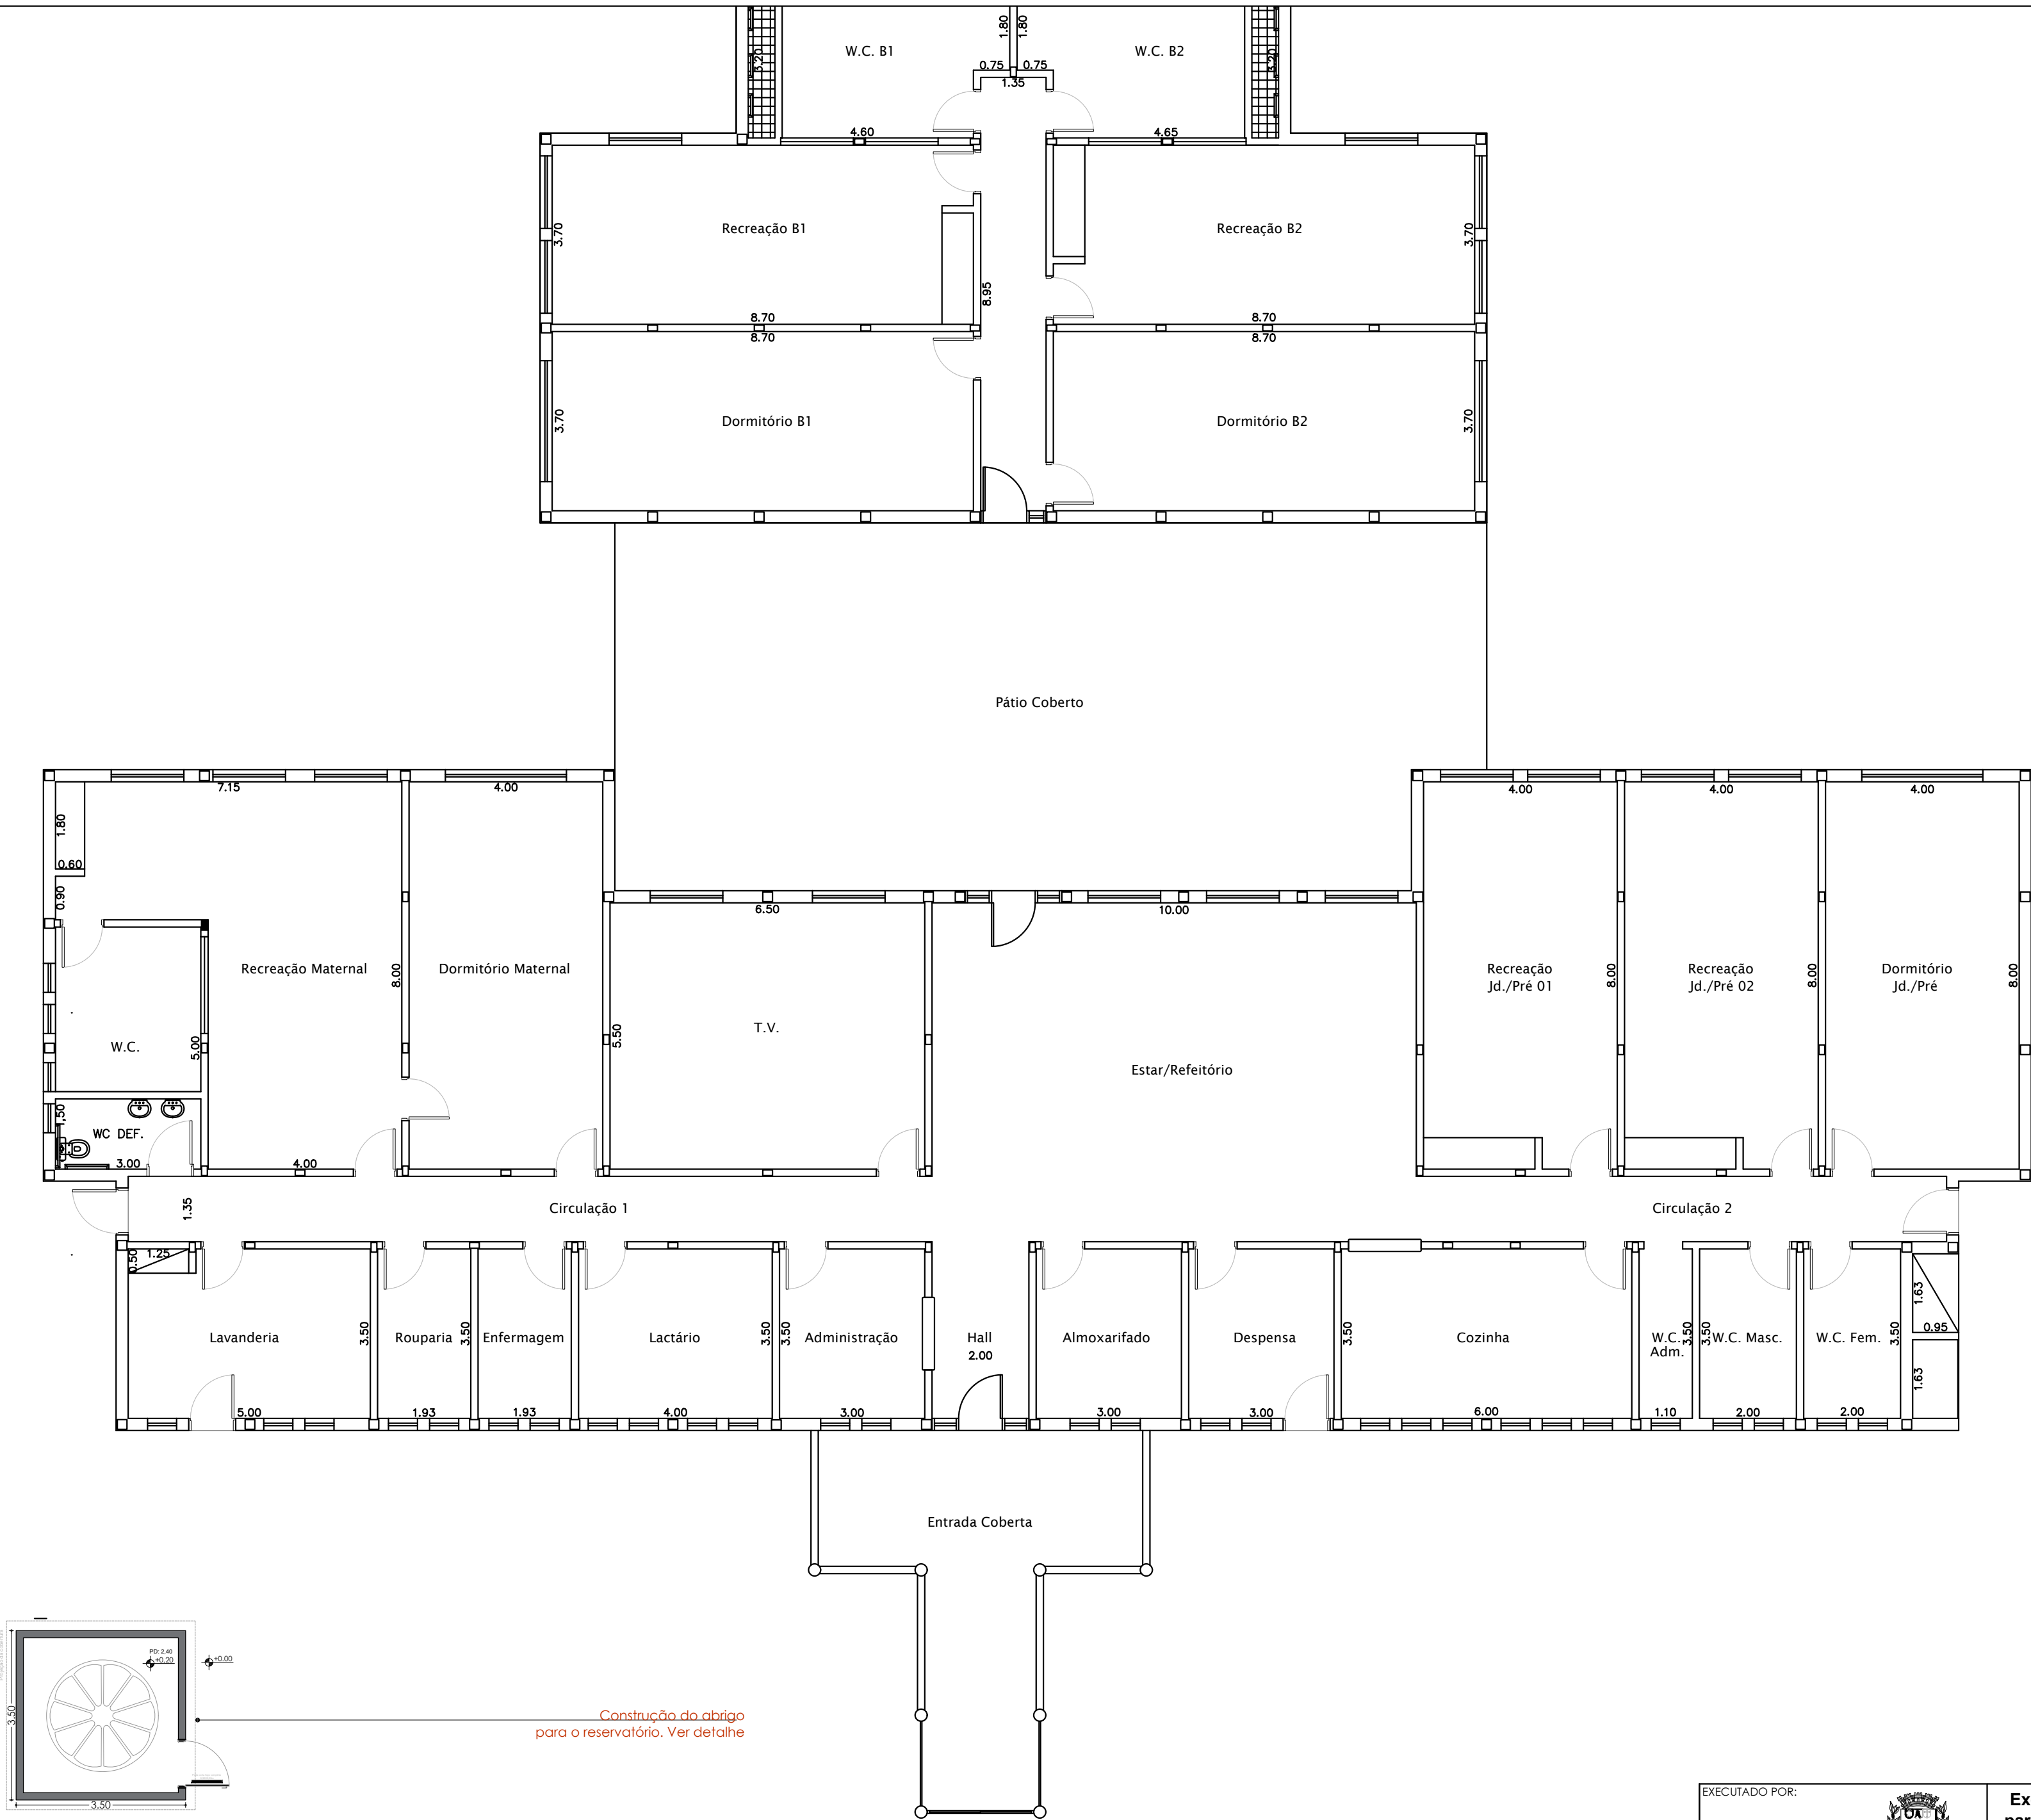

PLANTA  
ESCALA - 1:100

|   |         |   |                        |           |
|---|---------|---|------------------------|-----------|
| EXECUTADO POR:   |         | <div></div> <div><b>Execução de Obra de Adequação das Instalações<br/>para Prevenção e Combate a Incêndio em Diversas<br/>Creches e Escolas Municipais</b></div> <div><b>PREFEITURA MUNICIPAL</b><br/><b>Santa Rita do Passa Quatro -SP</b></div> | Projeto: ARQUITETÔNICO |           |
| Prefeitura Municipal de Santa Rita do Passa Quatro - SP<br>Rua Victor Meireles, 88 - Tel. (19) 3662-9000 - CEP: 13070-000<br>CNPJ: 45.749.819/0001-94 e IE: 621.077.300.116<br>www.santaritadopassaquatro.sp.gov.br |         |   | R. 00                  | FL. 04/05 |
| DES. Giulia Pereira Soares   | 09/2026 |   | ART:                   |           |
| PROJ. Roberta Siqueira - CAU A266192-6   | 09/2026 |   | ESCALA :<br>Indicada   |           |
| APROVAÇÃO: João Alexandre dos Santos   | 09/2026 |   |                        |           |
| CREA: S06105932-5   |         | ENDEREÇO: RUA ROQUE BENATO, 95 - PARQUE LAGOINHA   |                        |           |
|   |         | PROJETO: Creche Antônia Gusman Scorsolini   |                        |           |