


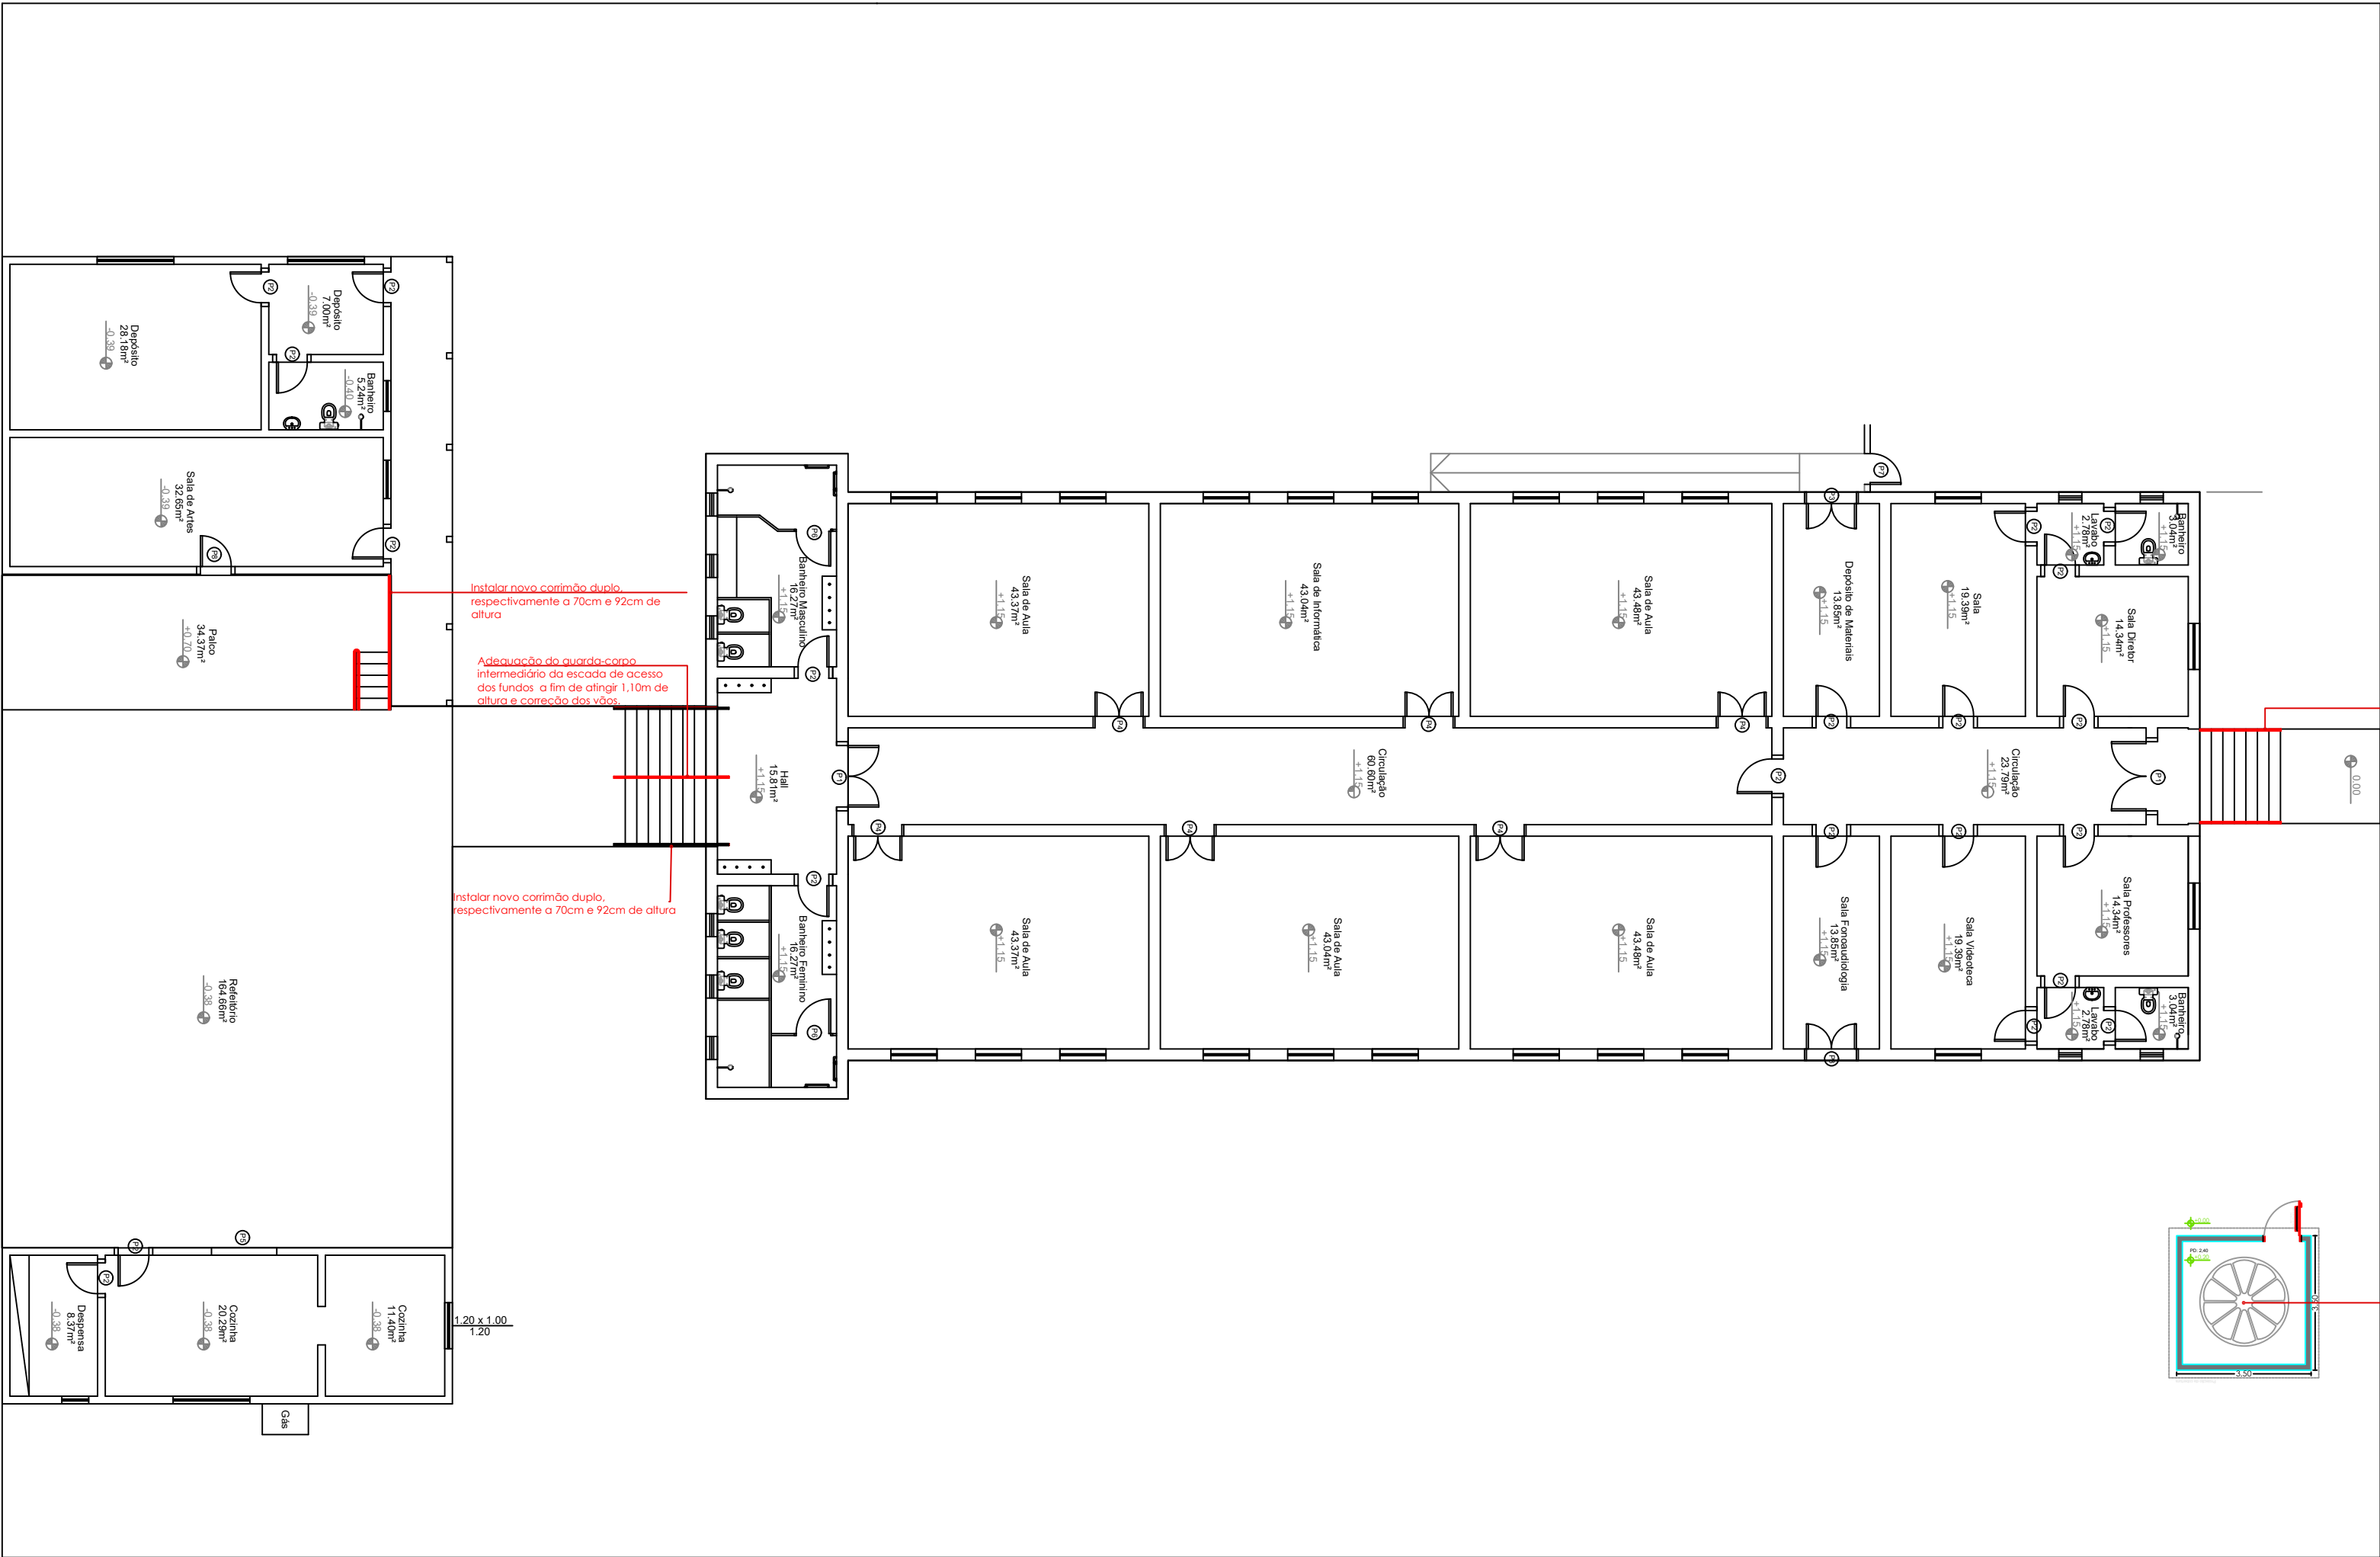

PLANTA
ESCALA - 1:150

EXECUTADO POR:		Execução de Obra de Adequação das Instalações para Prevenção e Combate a Incêndio em Diversas Creches e Escolas Municipais PREFEITURA MUNICIPAL Santa Rita do Passa Quatro -SP	Projeto: ARQUITETÔNICO	
Prefeitura Municipal de Santa Rita do Passa Quatro - SP Rua Victor Meireles, 89 - Tel: (18) 3355-5000 - CEP: 13270-000 CNPJ - 45.749.819/0001-94 e IE - 621.077.300.116 www.santaritadopassaquatro.sp.gov.br			R. 00	FL. 03/05
DES. Giulia Pereira Soares	09/2026		ART:	
PROJ. Roberto Siqueira - CAU A266192-6	09/2026		ESCALA : Indicada	
APROVAÇÃO: João Alexandre dos Santos		09/2026	ENDEREÇO: RUA EUGENIO ANACLETO RODRIGUES DIAS, 458 - Santa Cruz da Estrela	
CREA: 506105932-5		PROJETO: EMEF João Baptista da Rocha Corrêa		