




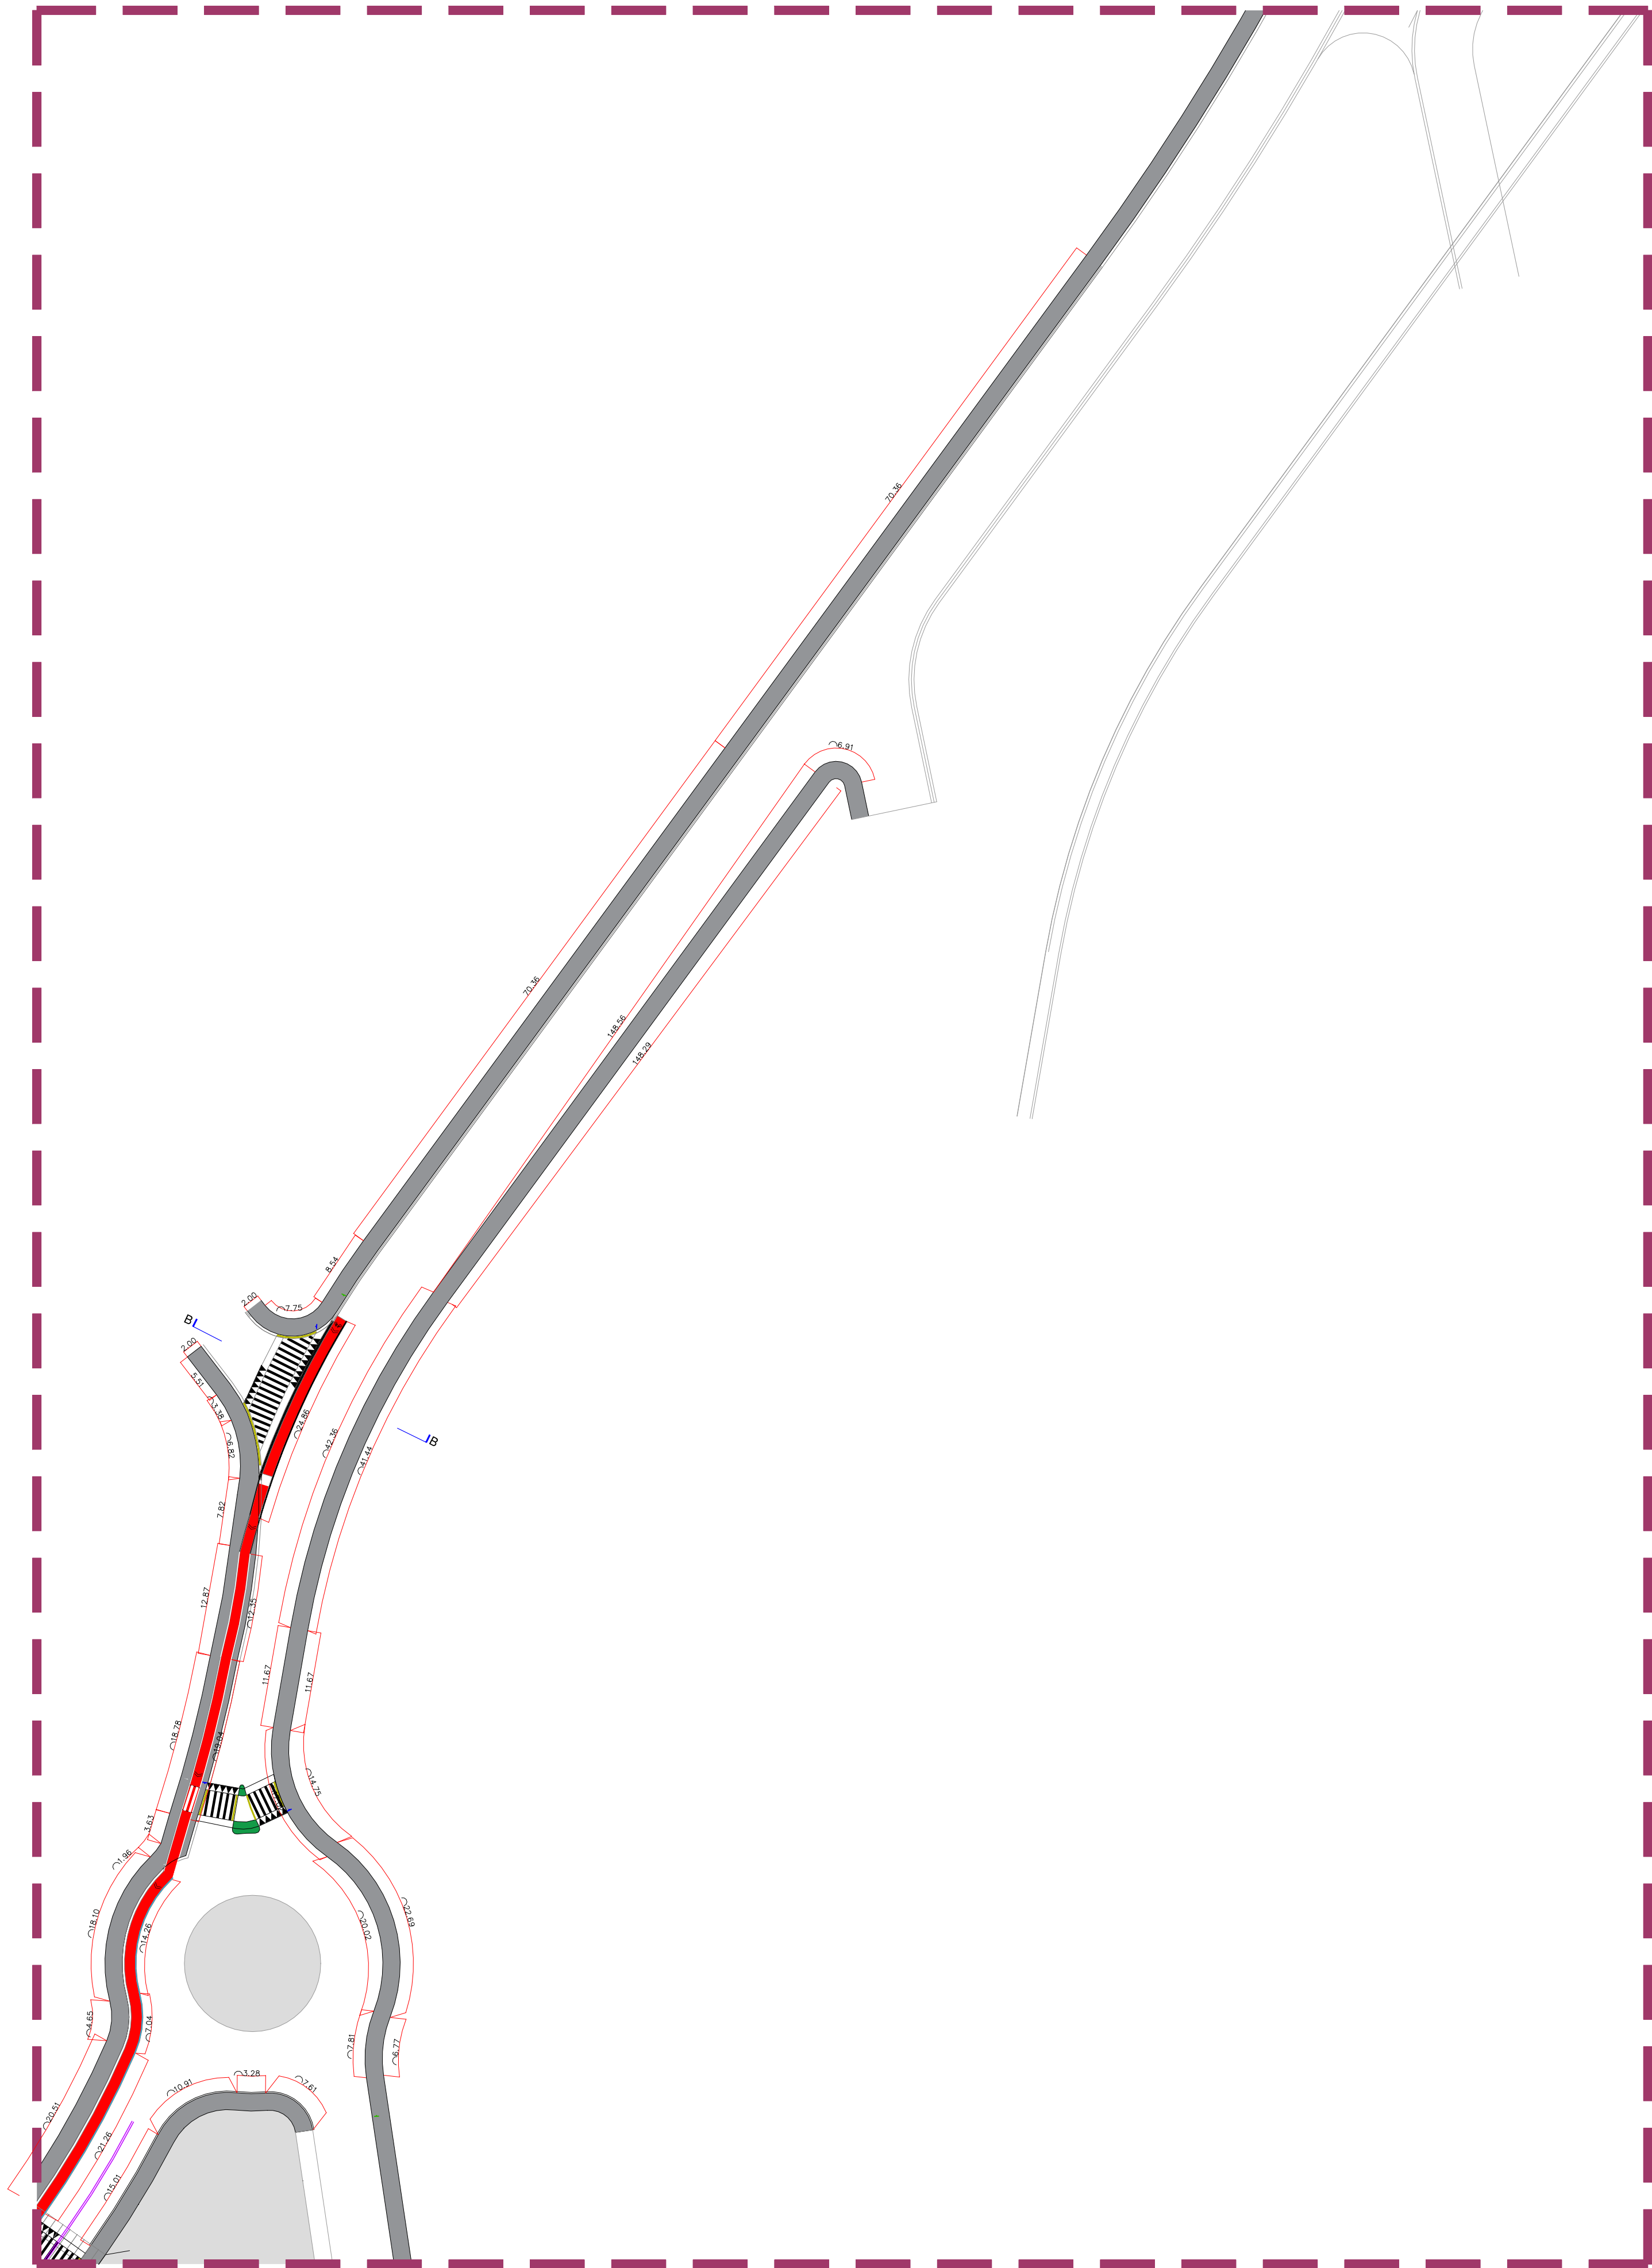

IMPLANTAÇÃO TRECHO 02 NORTE
ESC. 1:500

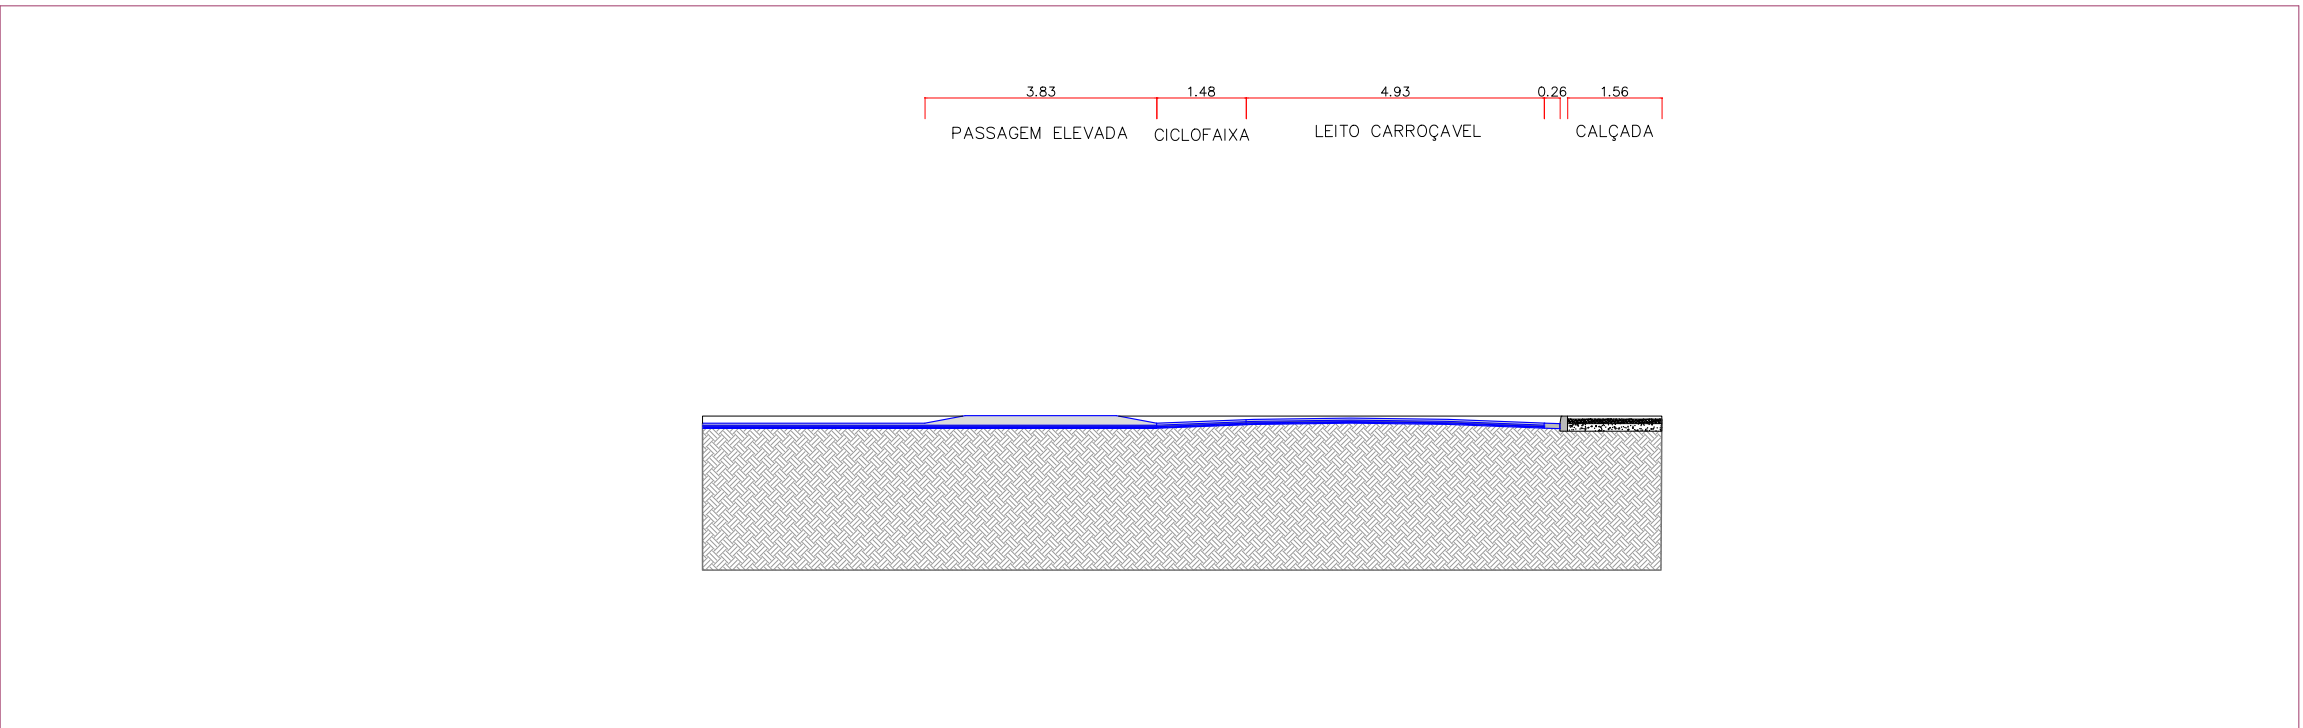

CORTE B
ESC. 1:150

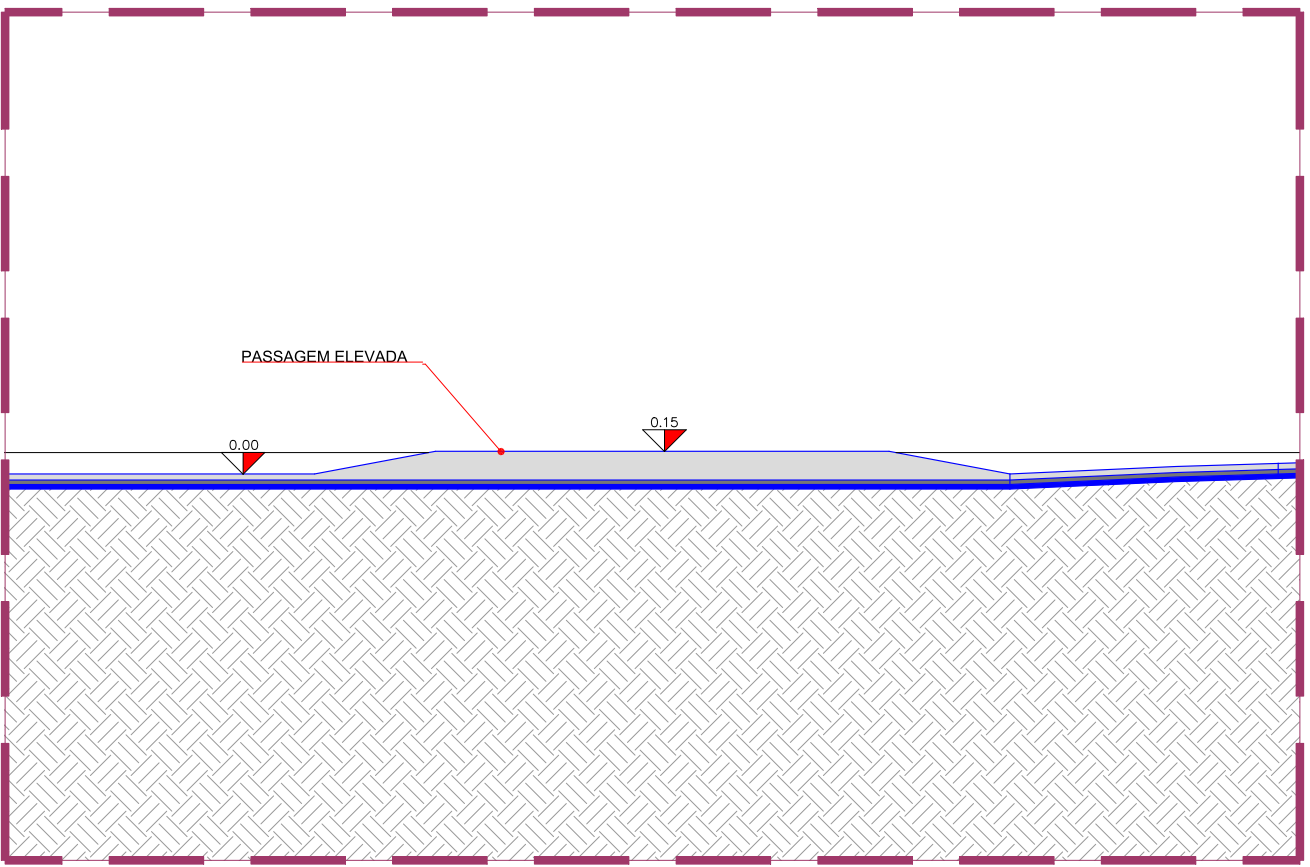

DETALHE 1 - PASSAGEM ELEVADA
ESC. 1:50

LEGENDA

- SINALIZAÇÃO HORIZONTAL A APAGAR
- SINALIZAÇÃO HORIZONTAL A EXECUTAR
- FAIXA COM TACHA BIDIRECIONAL REFLETIVA
- CALÇADA A DEMOLIR
- PLACA TIPO 1
- PLACA TIPO 2
- PLACA TIPO 3
- GRELHA PRÉ MOLDADA EM CONCRETO

NOTAS

Projeto
IMPLANTAÇÃO DE PASSEIO PÚBLICO E
CICLOFAIXA
Endereço
Av. Vereador João Pedro Ferraz
Disciplina
Projeto Urbanístico
Etapa
Projeto Básico
Objeto
Implantação Geral
Arquivo
PB_Av João Pedro
Ferreira Urbanístico
Responsável Técnico
Rose Novaes Mingotti 0645042801-SP
Escala
Indicada
Revisão
00
CREA
28027230220364695
Folha