



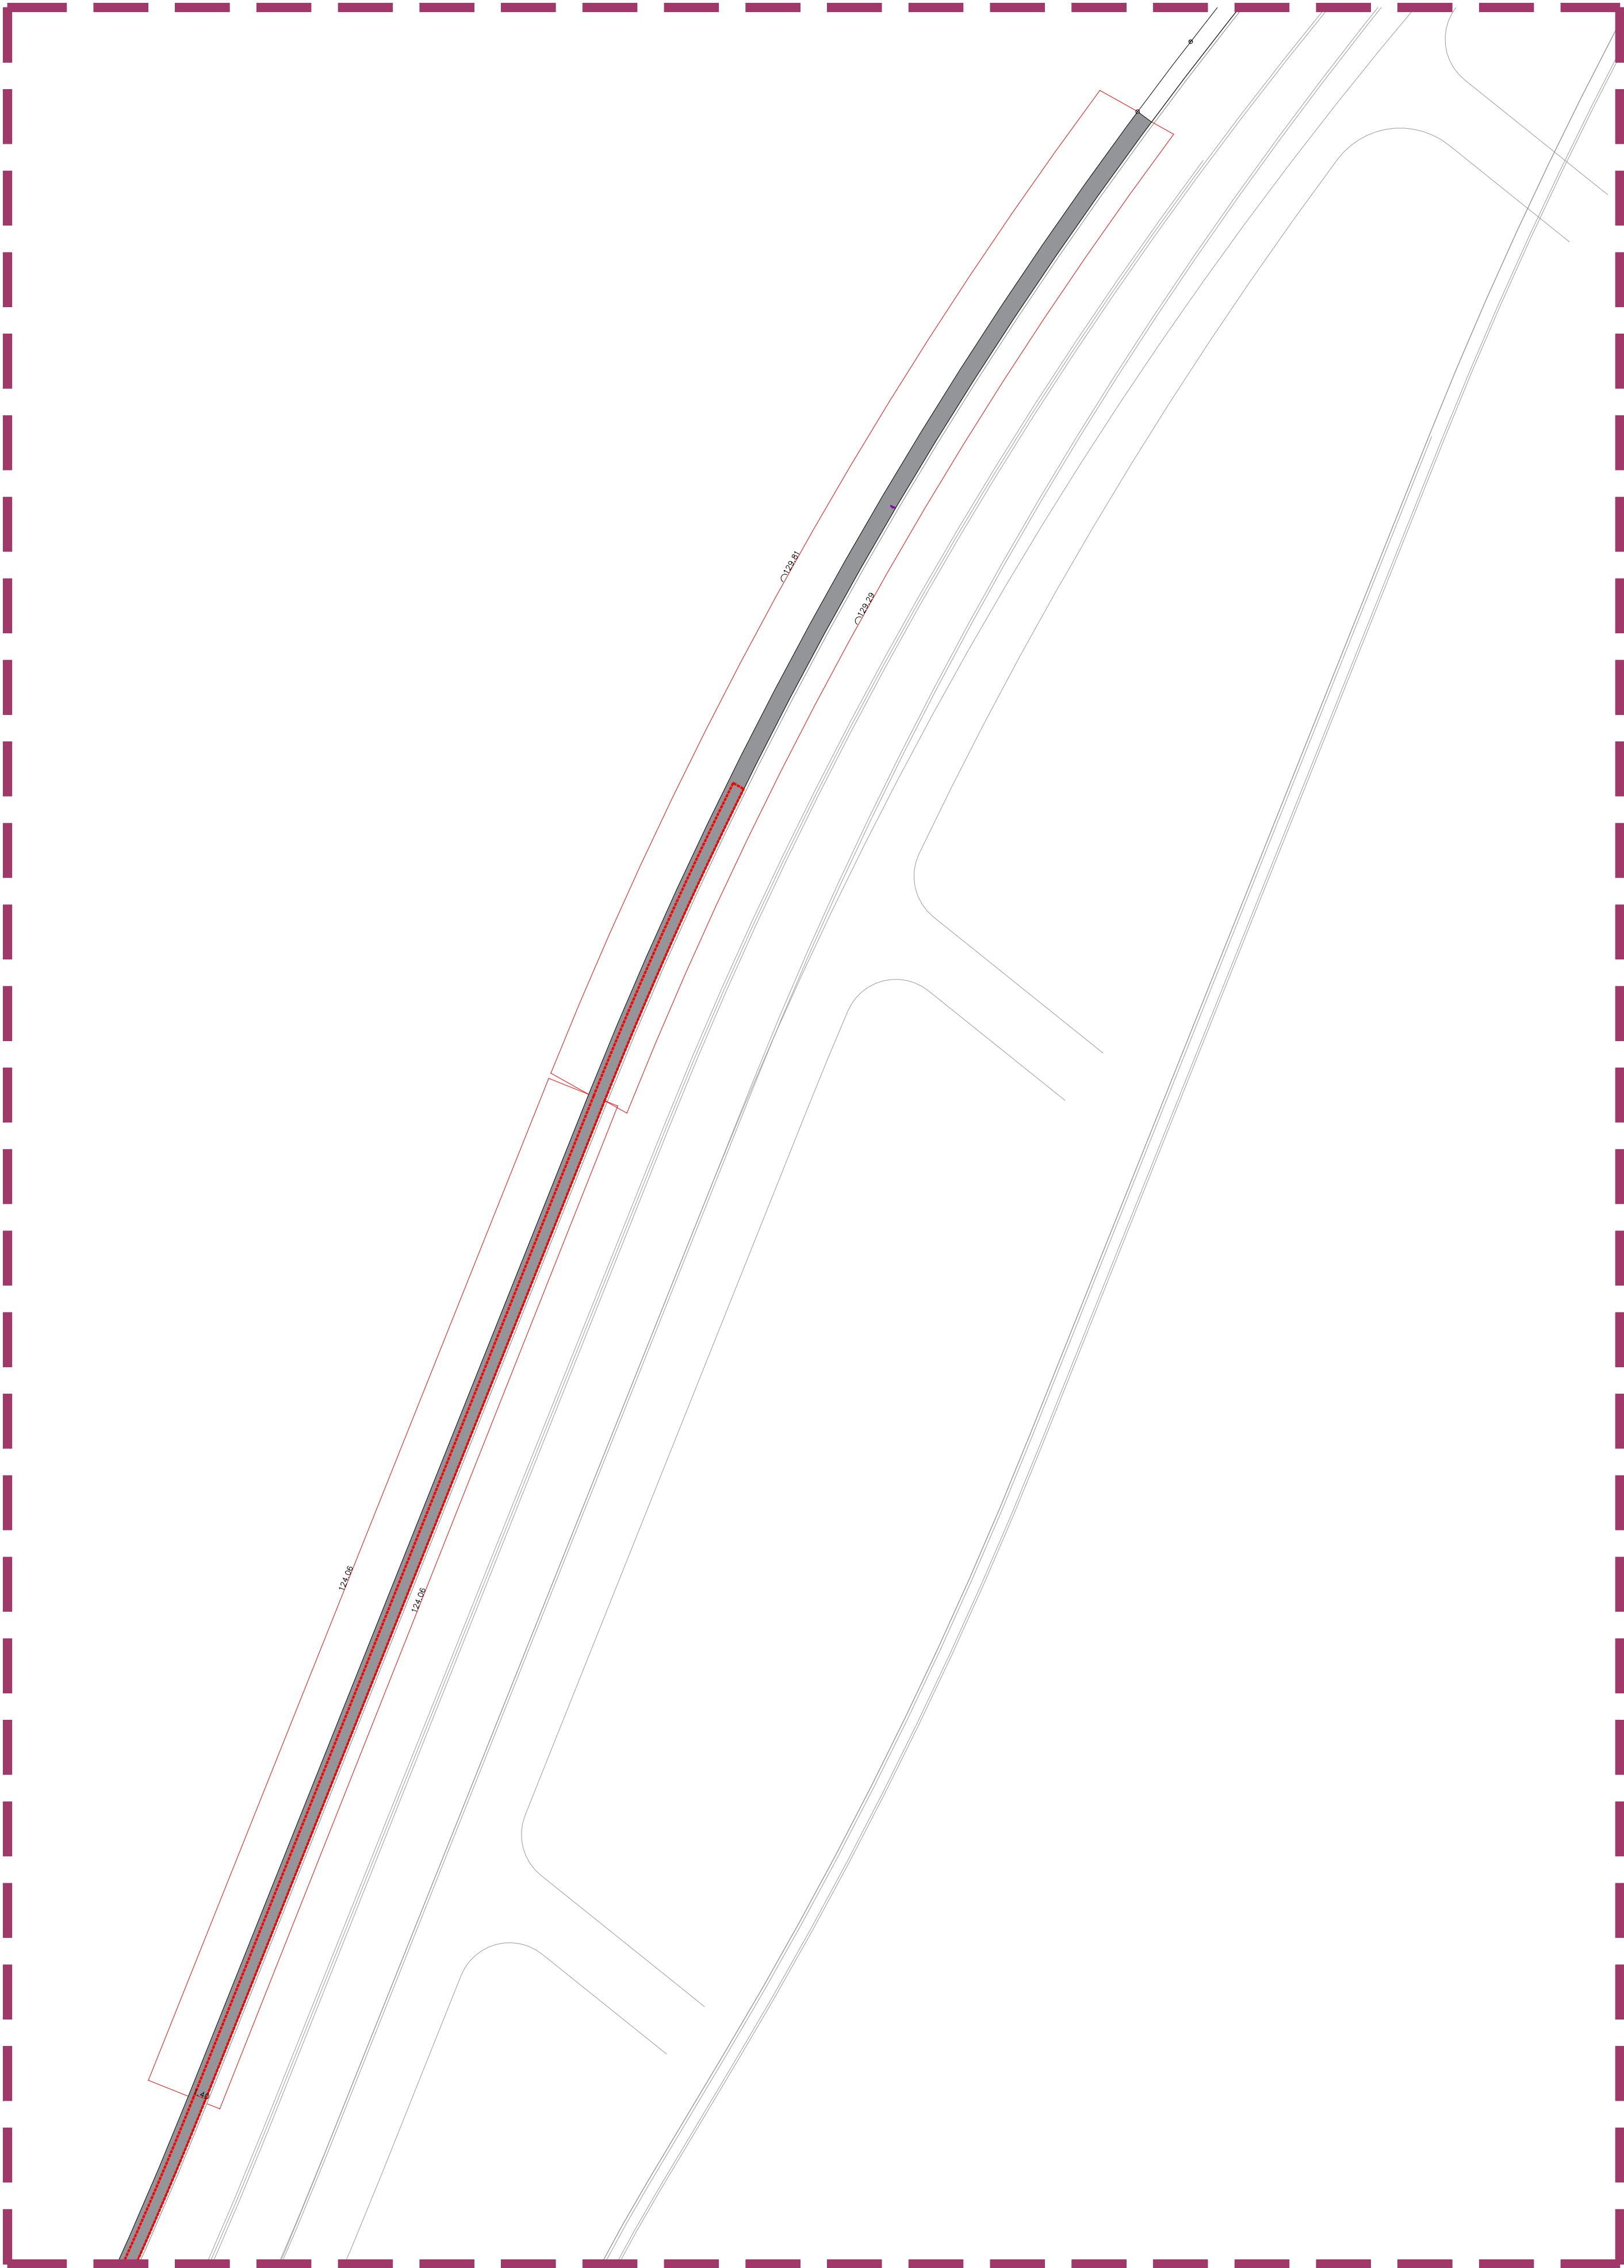

IMPLANTAÇÃO TRECHO 02 NORTE
ESC. 1:500

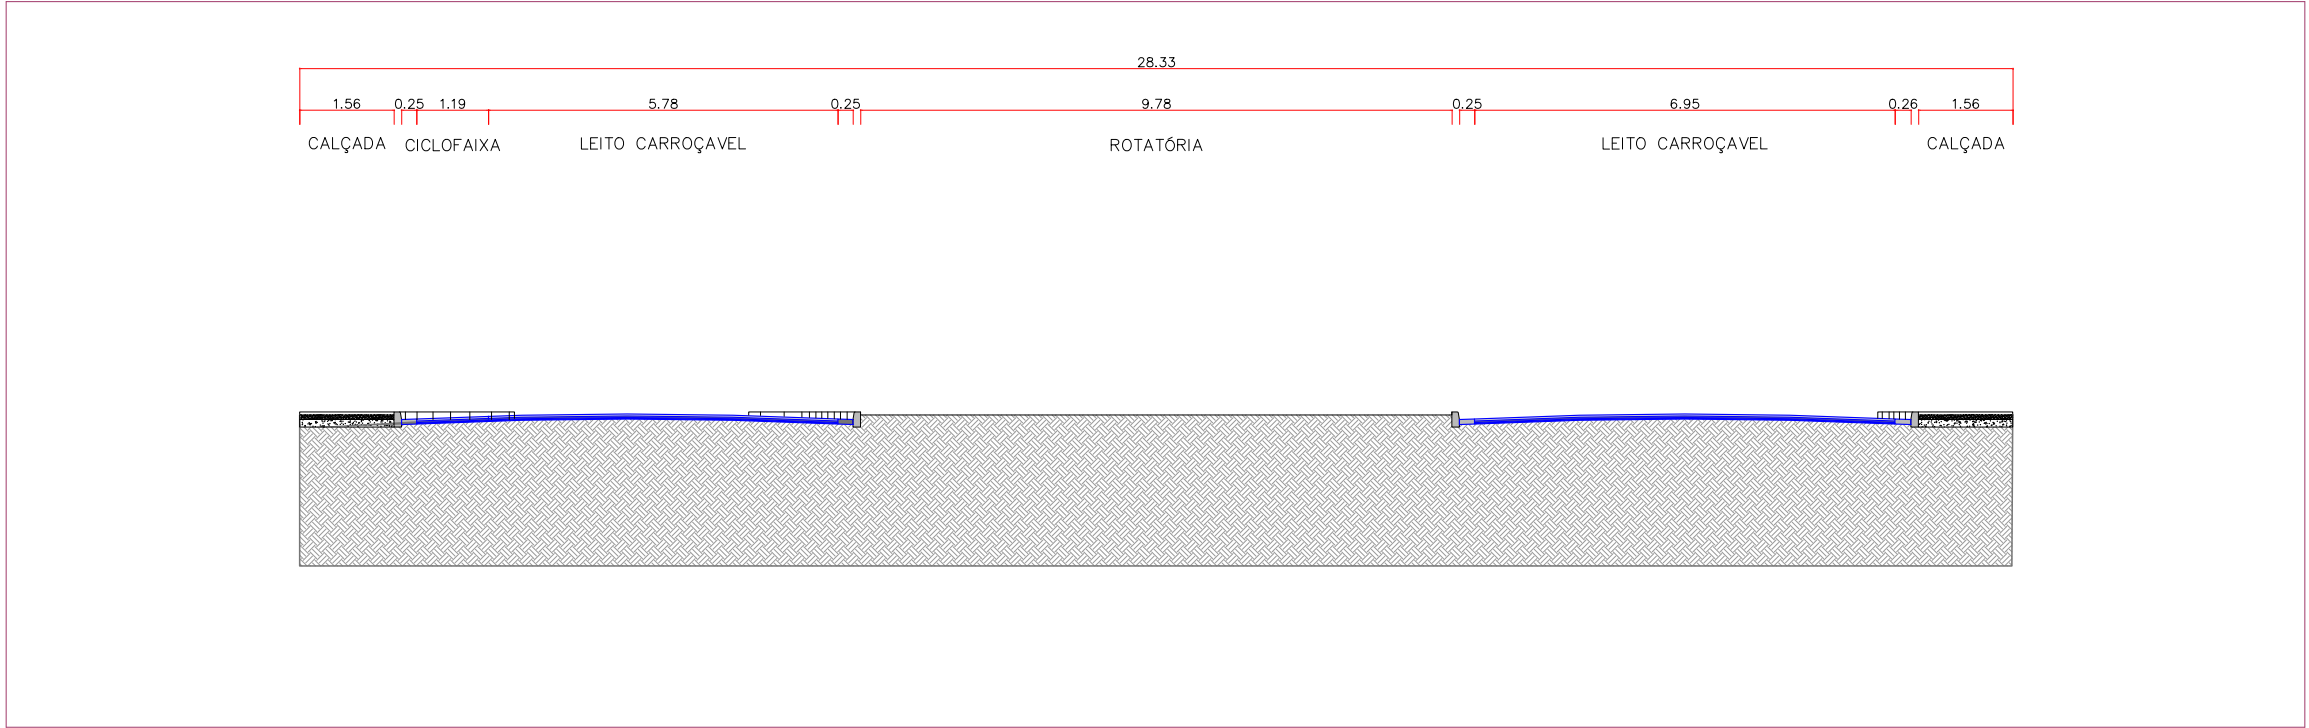

CORTE D
ESC. 1:150

LEGENDA

- SINALIZAÇÃO HORIZONTAL A APAGAR
- SINALIZAÇÃO HORIZONTAL A EXECUTAR
- FAIXA COM TACHA BIDIRECIONAL REFLETIVA
- CALÇADA A DEMOLIR



PLACA TIPO 1



PLACA TIPO 2



PLACA TIPO 3

- GRELHA PRÉ MOLDADA EM CONCRETO

NOTAS

Projeto
IMPLANTAÇÃO DE PASSEIO PÚBLICO E
CICLOFAIXA

Endereço
Av. Vereador João Pedro Ferraz

Disciplina
Projeto Urbanístico

Etapas
Projeto Básico

Objeto
Implantação Geral

Arquivo
PB_Av João Pedro

Responsável Técnico
Ferez Urbanístico

ART
28027230220364695

Folha

Escala
Indicada

Revisão
00

CREA
0645042801-SP