

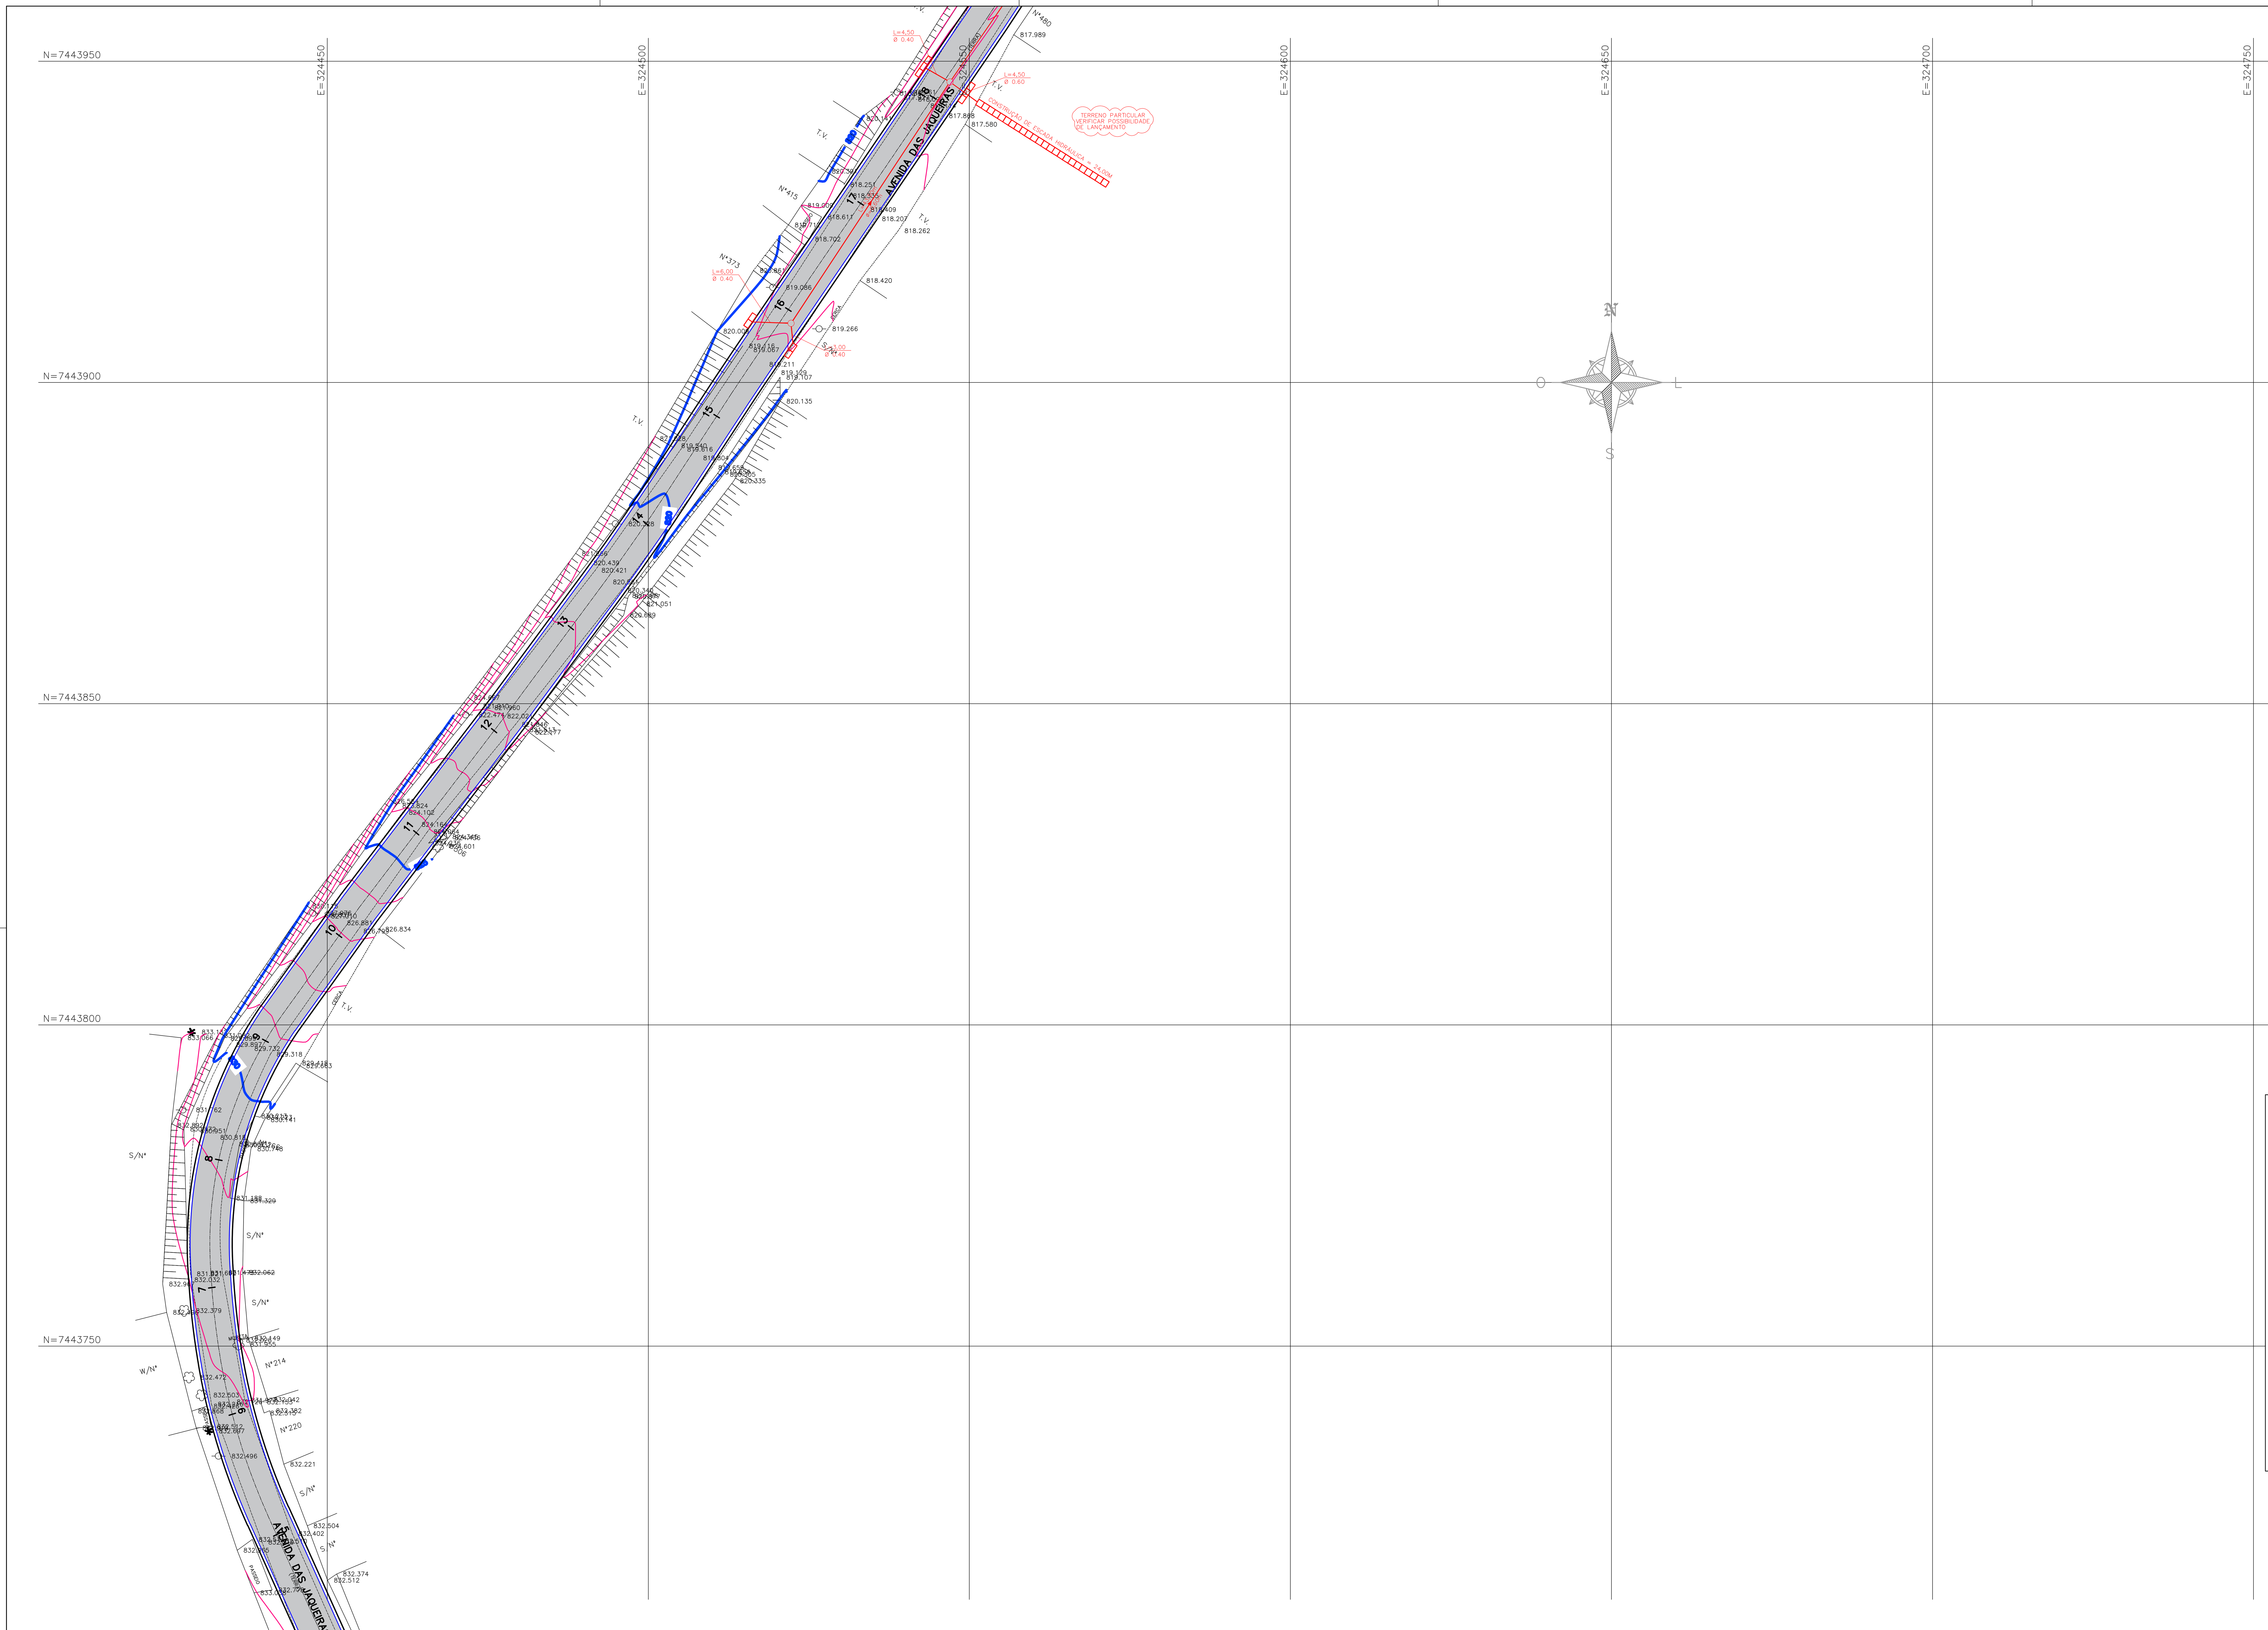


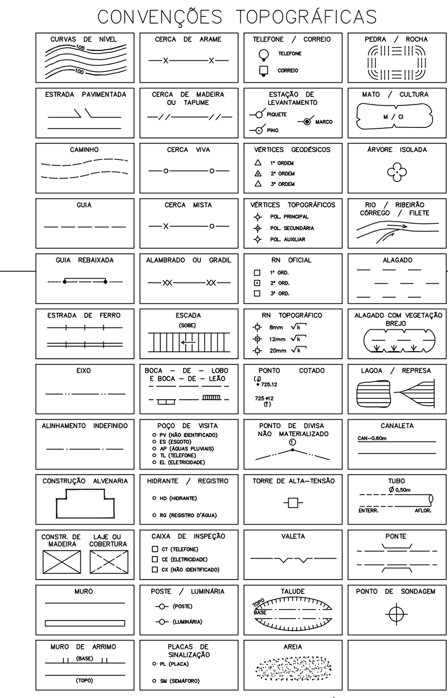

LEGENDA

- PAV. ASFÁLTICO NOVO
- SARJETÃO EM CONCRETO
- PROJETO TUBOS AGUAS PLUVIAS
- PROJETO BOCA DE LOBO
- PROJETO POÇO DE VISITA
- TUBO EXISTENTE
- GUIA E SARJETA NOVA
- PROJETO ESCADA HIDRÁULICA

ARTICULAÇÃO

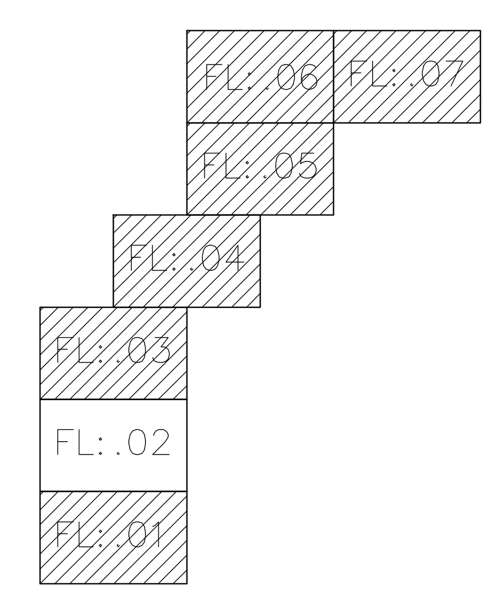

ENGENHEIRO/ARQUITETO RESPONSÁVEL	SECRETÁRIO Eng. Rose R. N. Mingotti	PREFEITURA MUNICIPAL DE JARINU	ANO 2026
CREA DO ENGENHEIRO / CREA DO ARQUITETO	DIRETOR	LOCAL AVENIDA DAS JAQUEIRAS - ESTANCIA CLIMATÉRICA IPÊ	MÊS MARÇO
DESENHISTA / Nº DO TRABALHO	CHEFE DE DIVISÃO	TRECHO INDICADO	ESCALA 1:500
	CHEFE DE SEÇÃO	ASSUNTO PROJETO DE PAVIMENTAÇÃO ASFÁLTICA E DRENAGEM E MURO DE CONTENÇÃO	REVISÃO
	ARQUIVO	SECRETARIA MUNICIPAL DE OBRAS E URBANISMO	FOLHA Nº 02/09