

 


FOTOS - RUA ILHA BELA

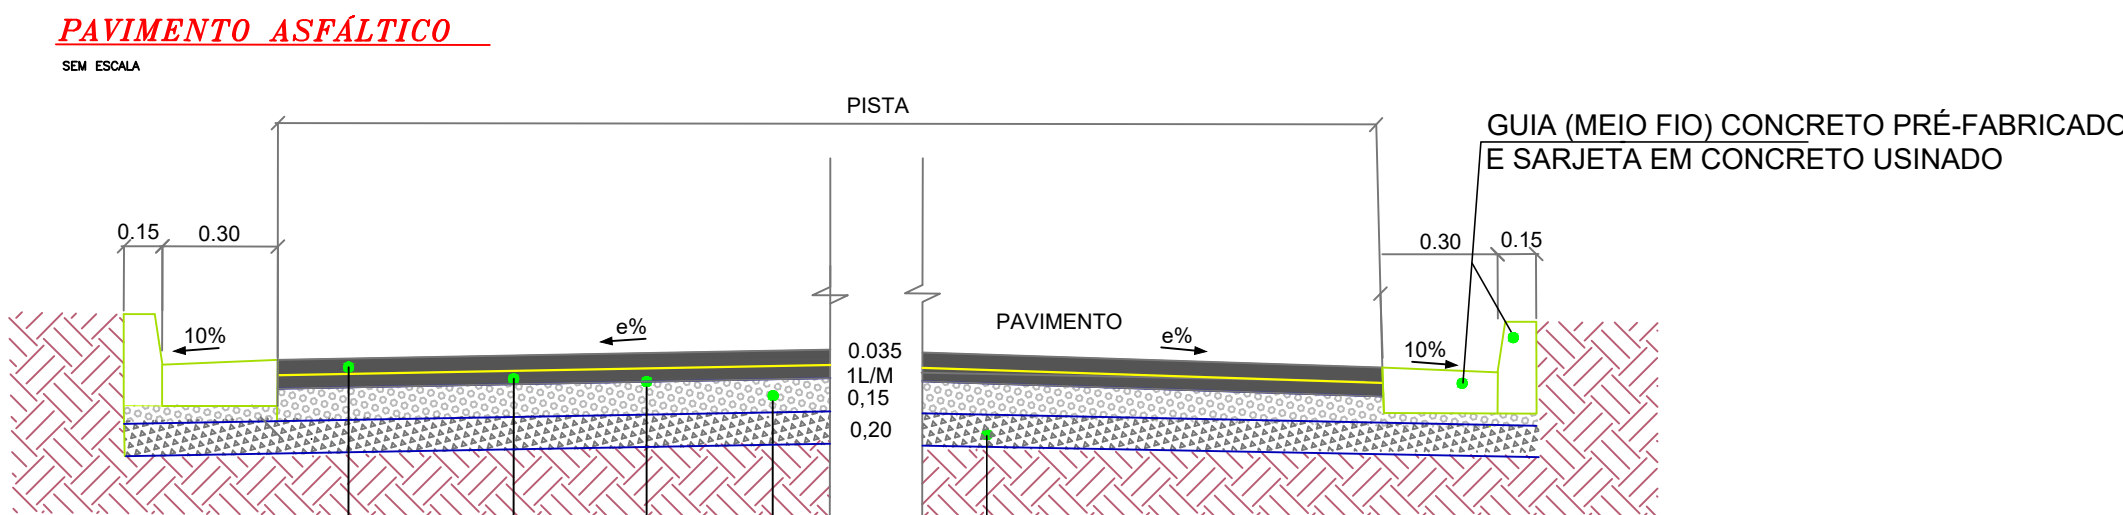

LEGENDA

- EXECUTADO CONFORME PROJETO APROVADO
- PROPOSTA DE PROJETO ANTERIOR
- PROJETO A REPROGRAMAR

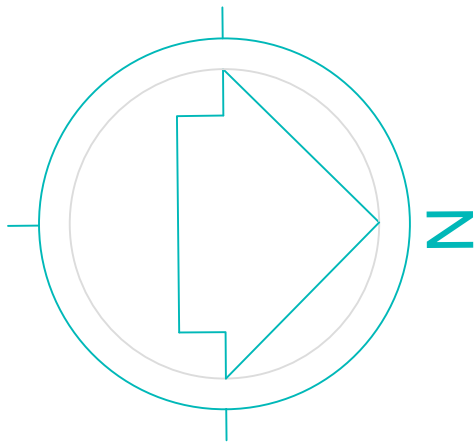


QUADRO II: PERFIL DE PAVIMENTO	
CODIGO	Material
1	REVESTIMENTO CIMENTO
2	REVESTIMENTO AREIA
3	APRIMAMENTO BETÃO/AREIA/LIGANTE A IMPERMEABILIZANTE
4	BASE DE PEDRA RACHADA
5	SUB-BASE RCD - RCD = 80%

LEGENDA

- SENTIDO DE ESCOAMENTO DAS ÁGUAS PLUVIAIS
- BL DUPLA 11 unidades
- POÇO DE VISITA (PV) - 01 unidade
- PLANTIO DE GRAMA (Área = 403,00m²)
- MURETA EM ALVENARIA = 427,62m
- ALAMBRADO = 75,00m
- MURO DE ALA: 1 unidade
- TUBO PS - Ø600mm - 114,00m (Redes)

LOCAL	Área (m2)	Guia/ sarjeta
RUA ILHA BELA	6.390,15	1.722,90m

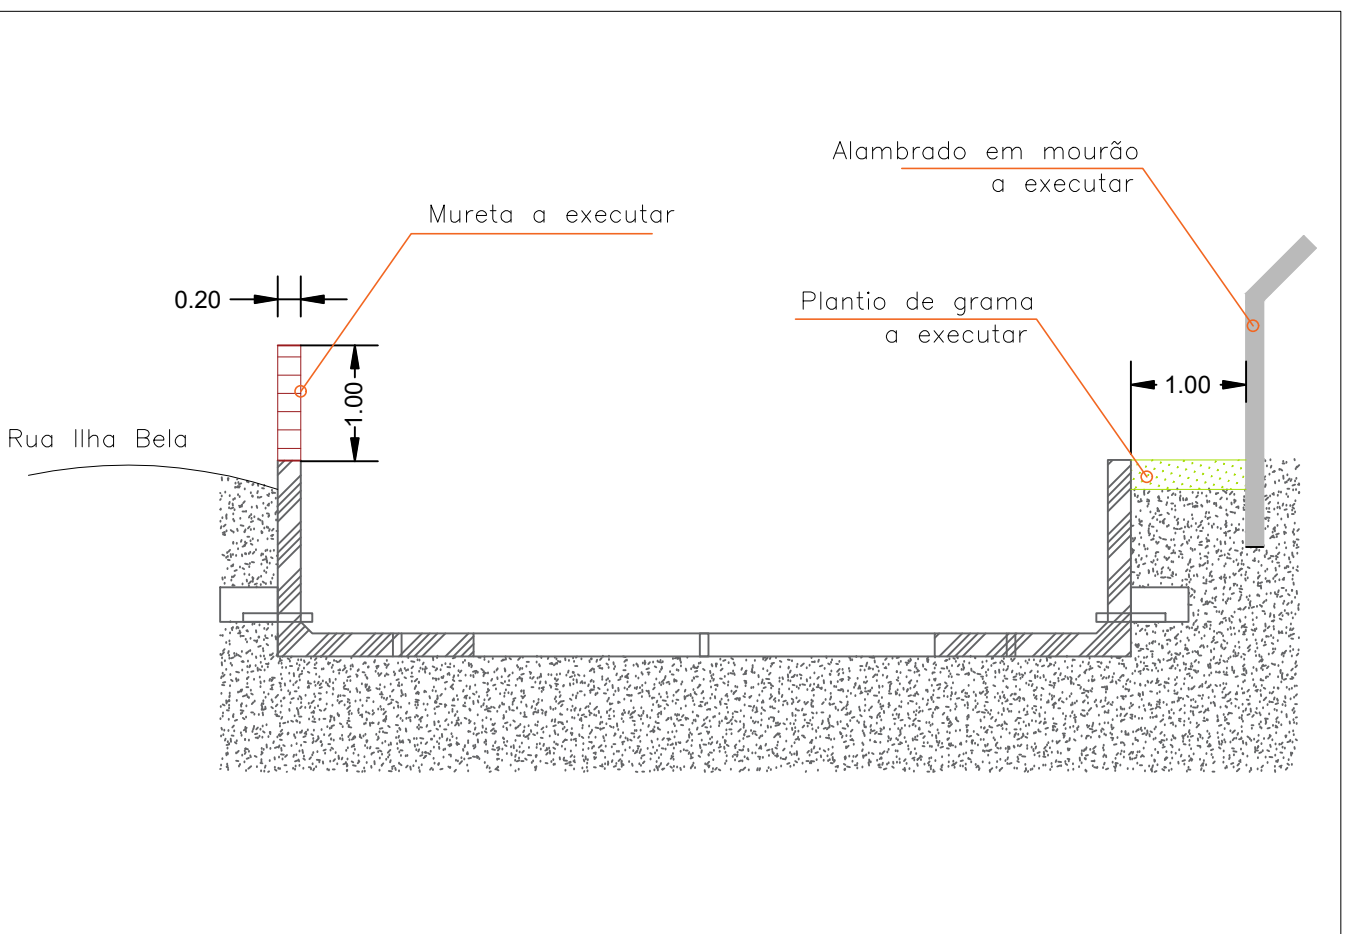

Detalhe - CANAL ABERTO
SEM ESCALA