

PLANTA BAIXA
Sem escala


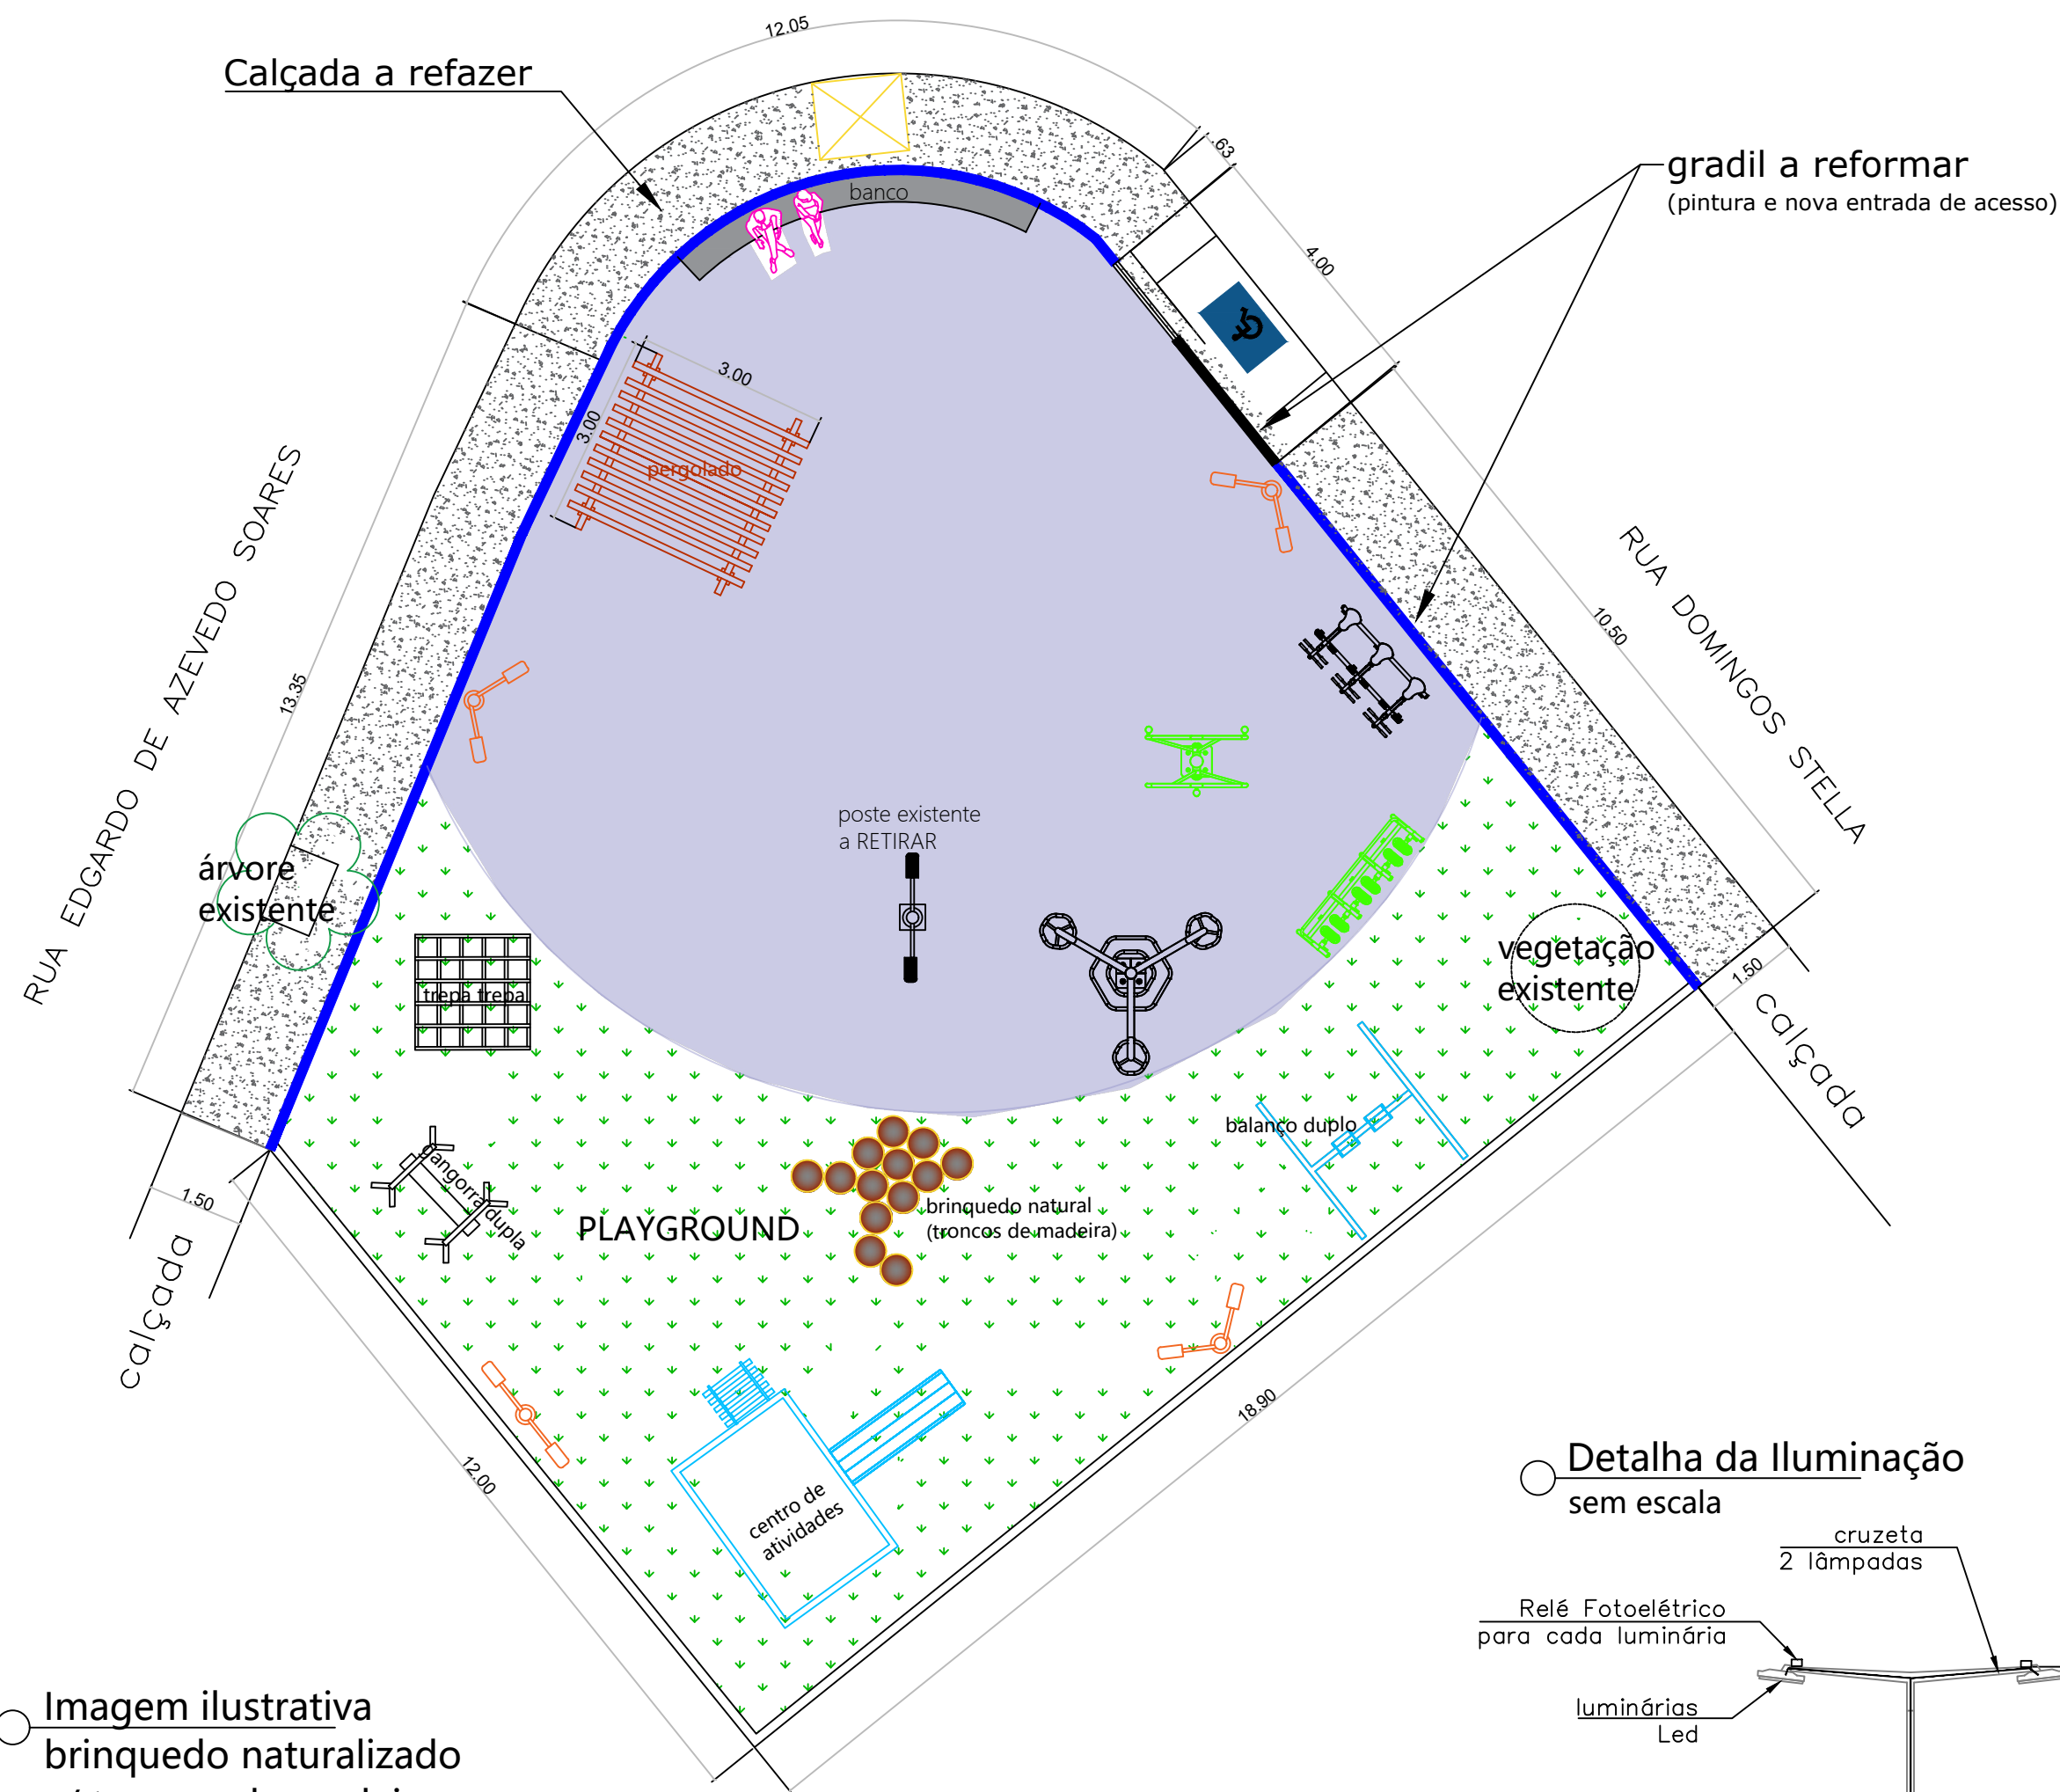





Imagem ilustrativa
brinquedo naturalizado
c/ troncos de madeira



Detalha da Iluminação
sem escala

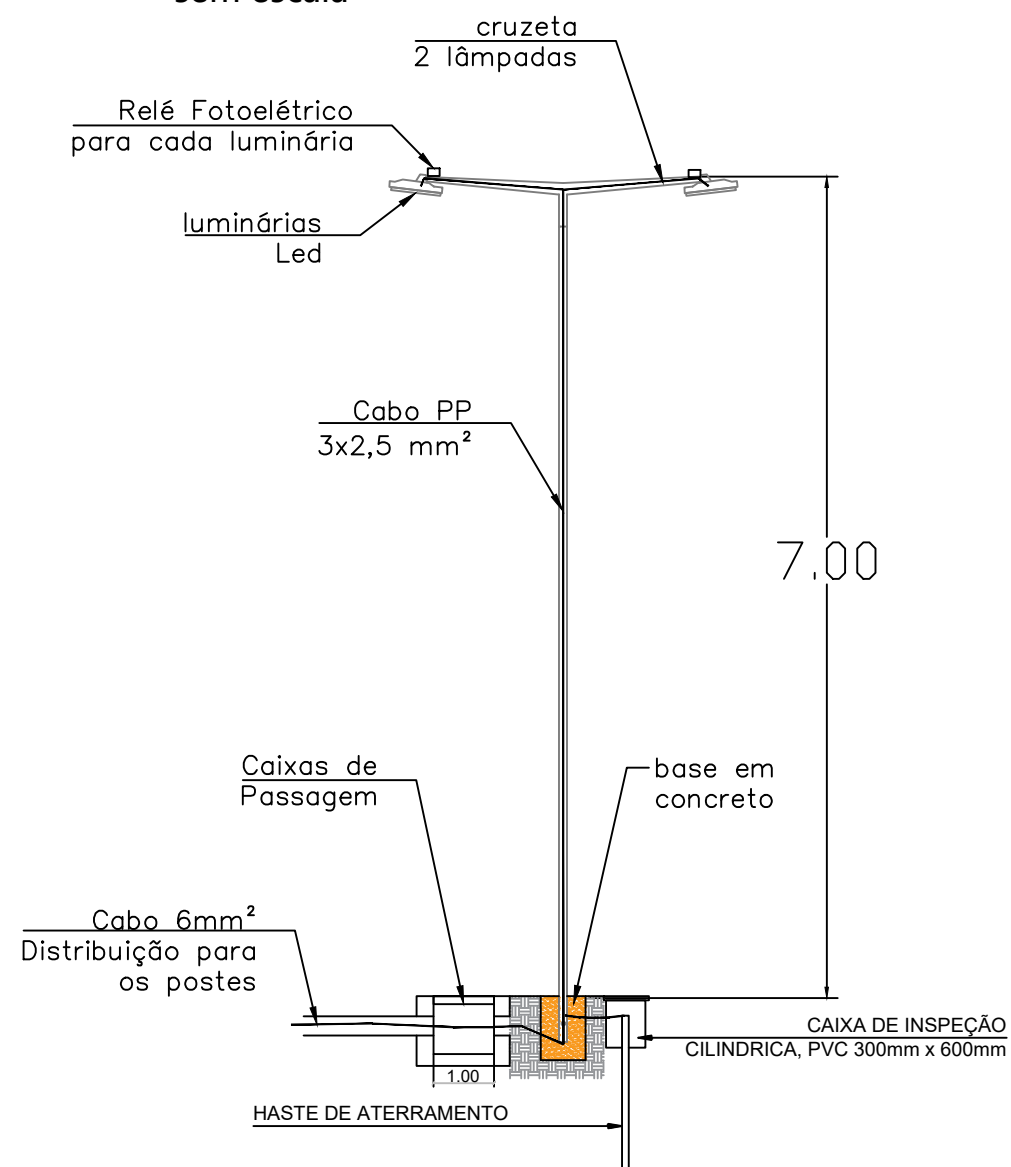

Detalhe - banco em Alvenaria
s/ escala

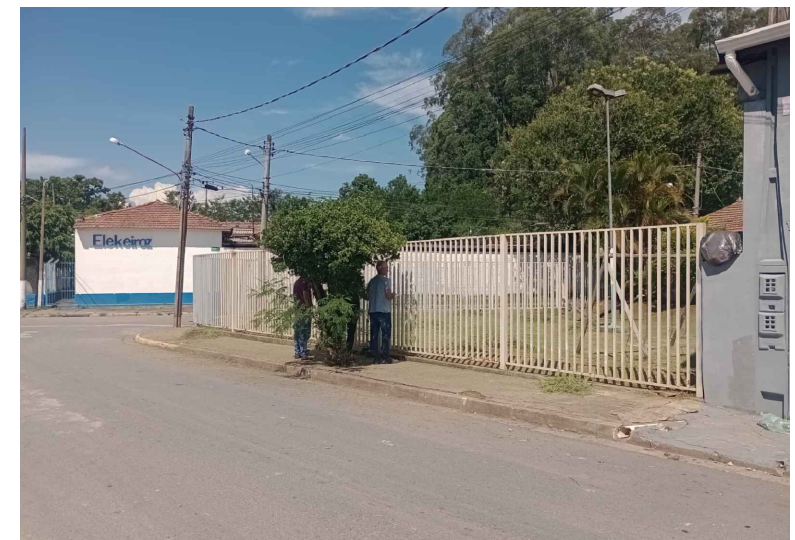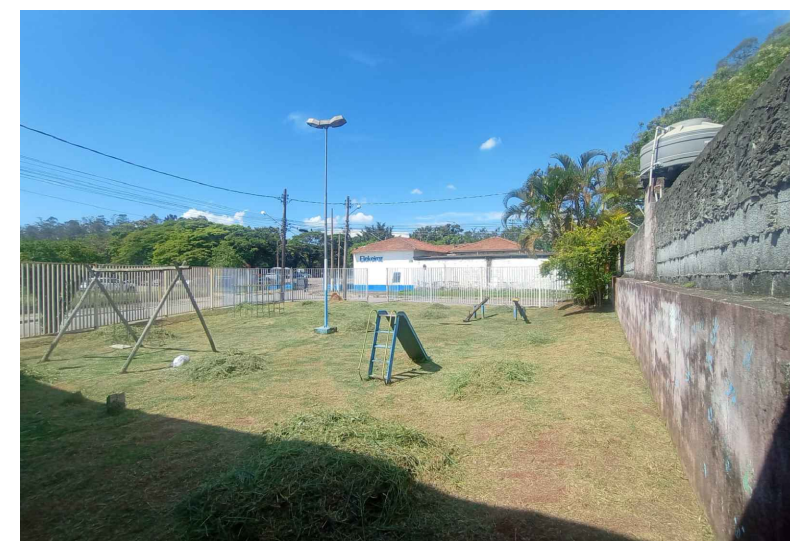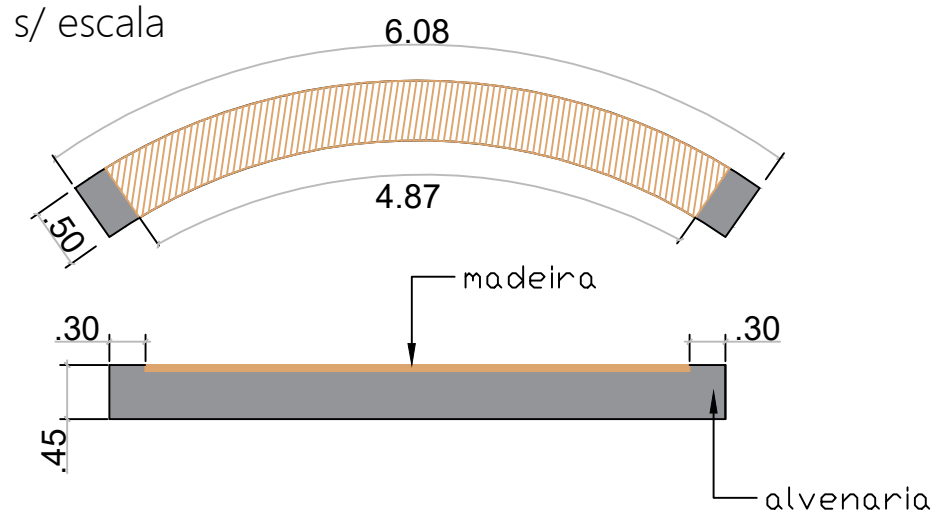

Prefeitura de
VÁRZEA PAULISTA

UNIDADE MUNICIPAL DE
INFRAESTRUTURA URBANA
E OBRAS PÚBLICAS

ASSUNTO: Construção da "Praça Pública Angelo Sutti Neto".

LOCAL: Rua Domingos Stella, s/nº, esq. com Rua Dr. Edgardo de Azevedo Soares - Bela Cintra

MARÇO
2026

FOLHA

1/2

ESCALA

PATRICIA BERNARDINA DA SILVA
Engenheira Civil - CREA: 5062886562
Responsável técnico

RENATO GERMANO
Gestor Municipal de Infraestrutura
e Obras Públicas

